




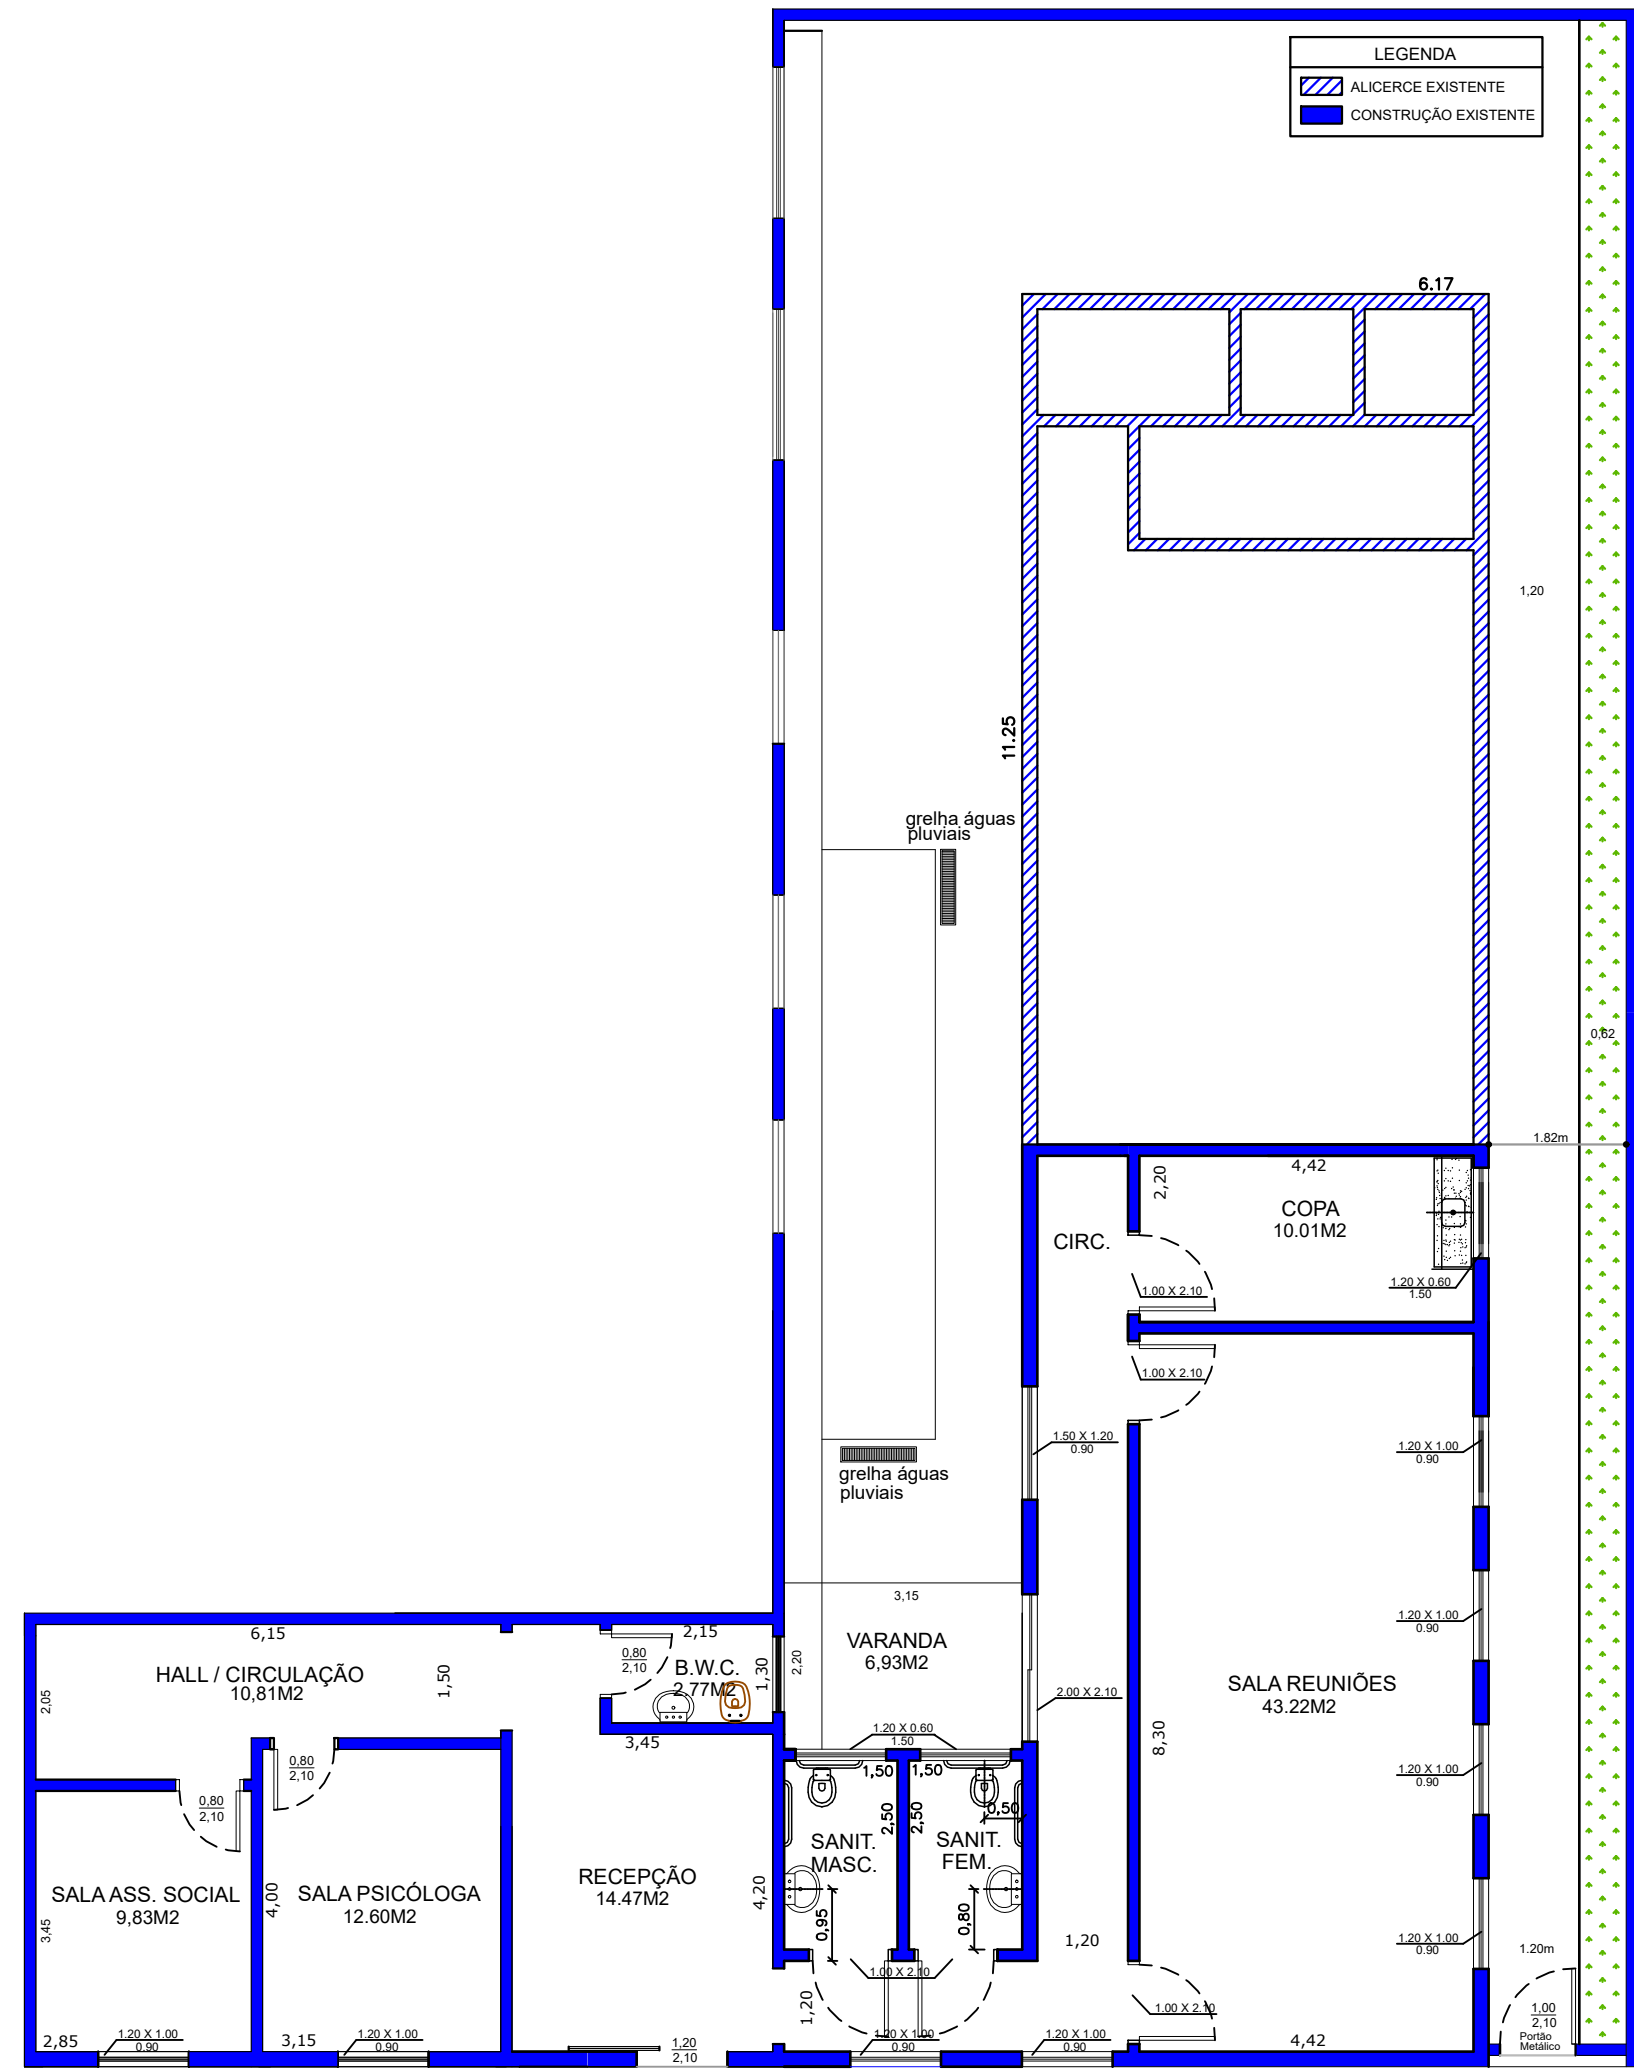


PLANTA BAIXA: (Existente)
Escala 1:100

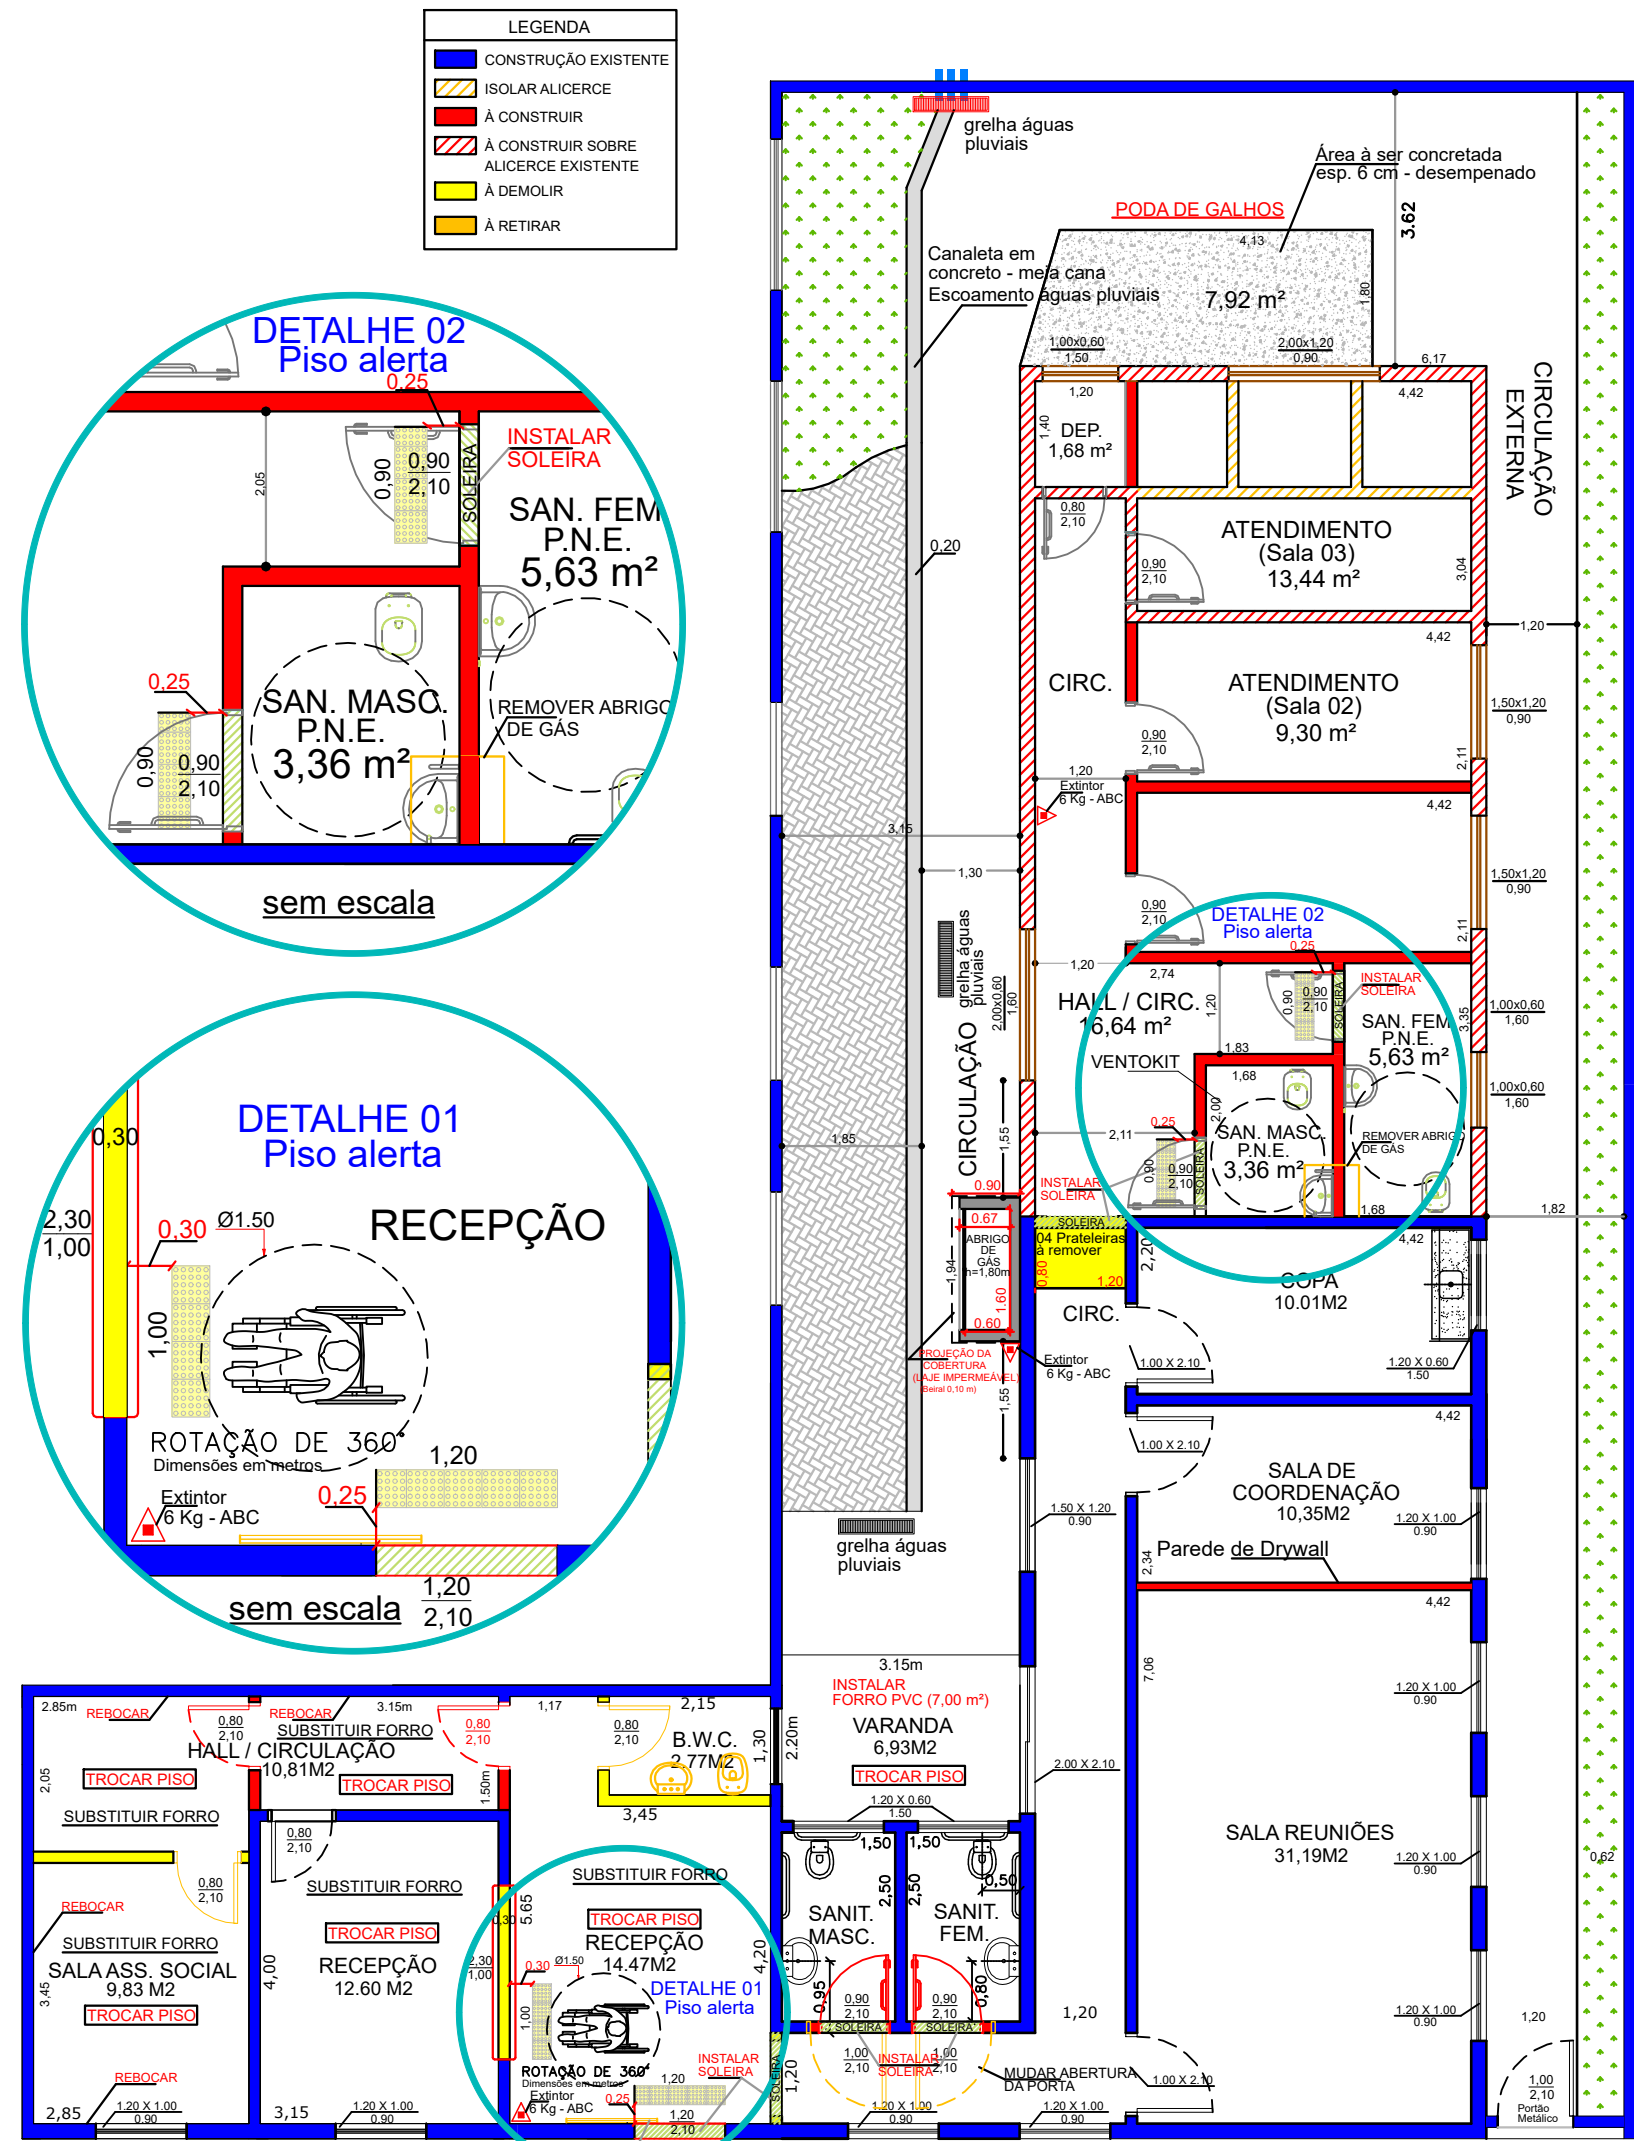


PLANTA BAIXA: (Reforma)
Escala 1:100

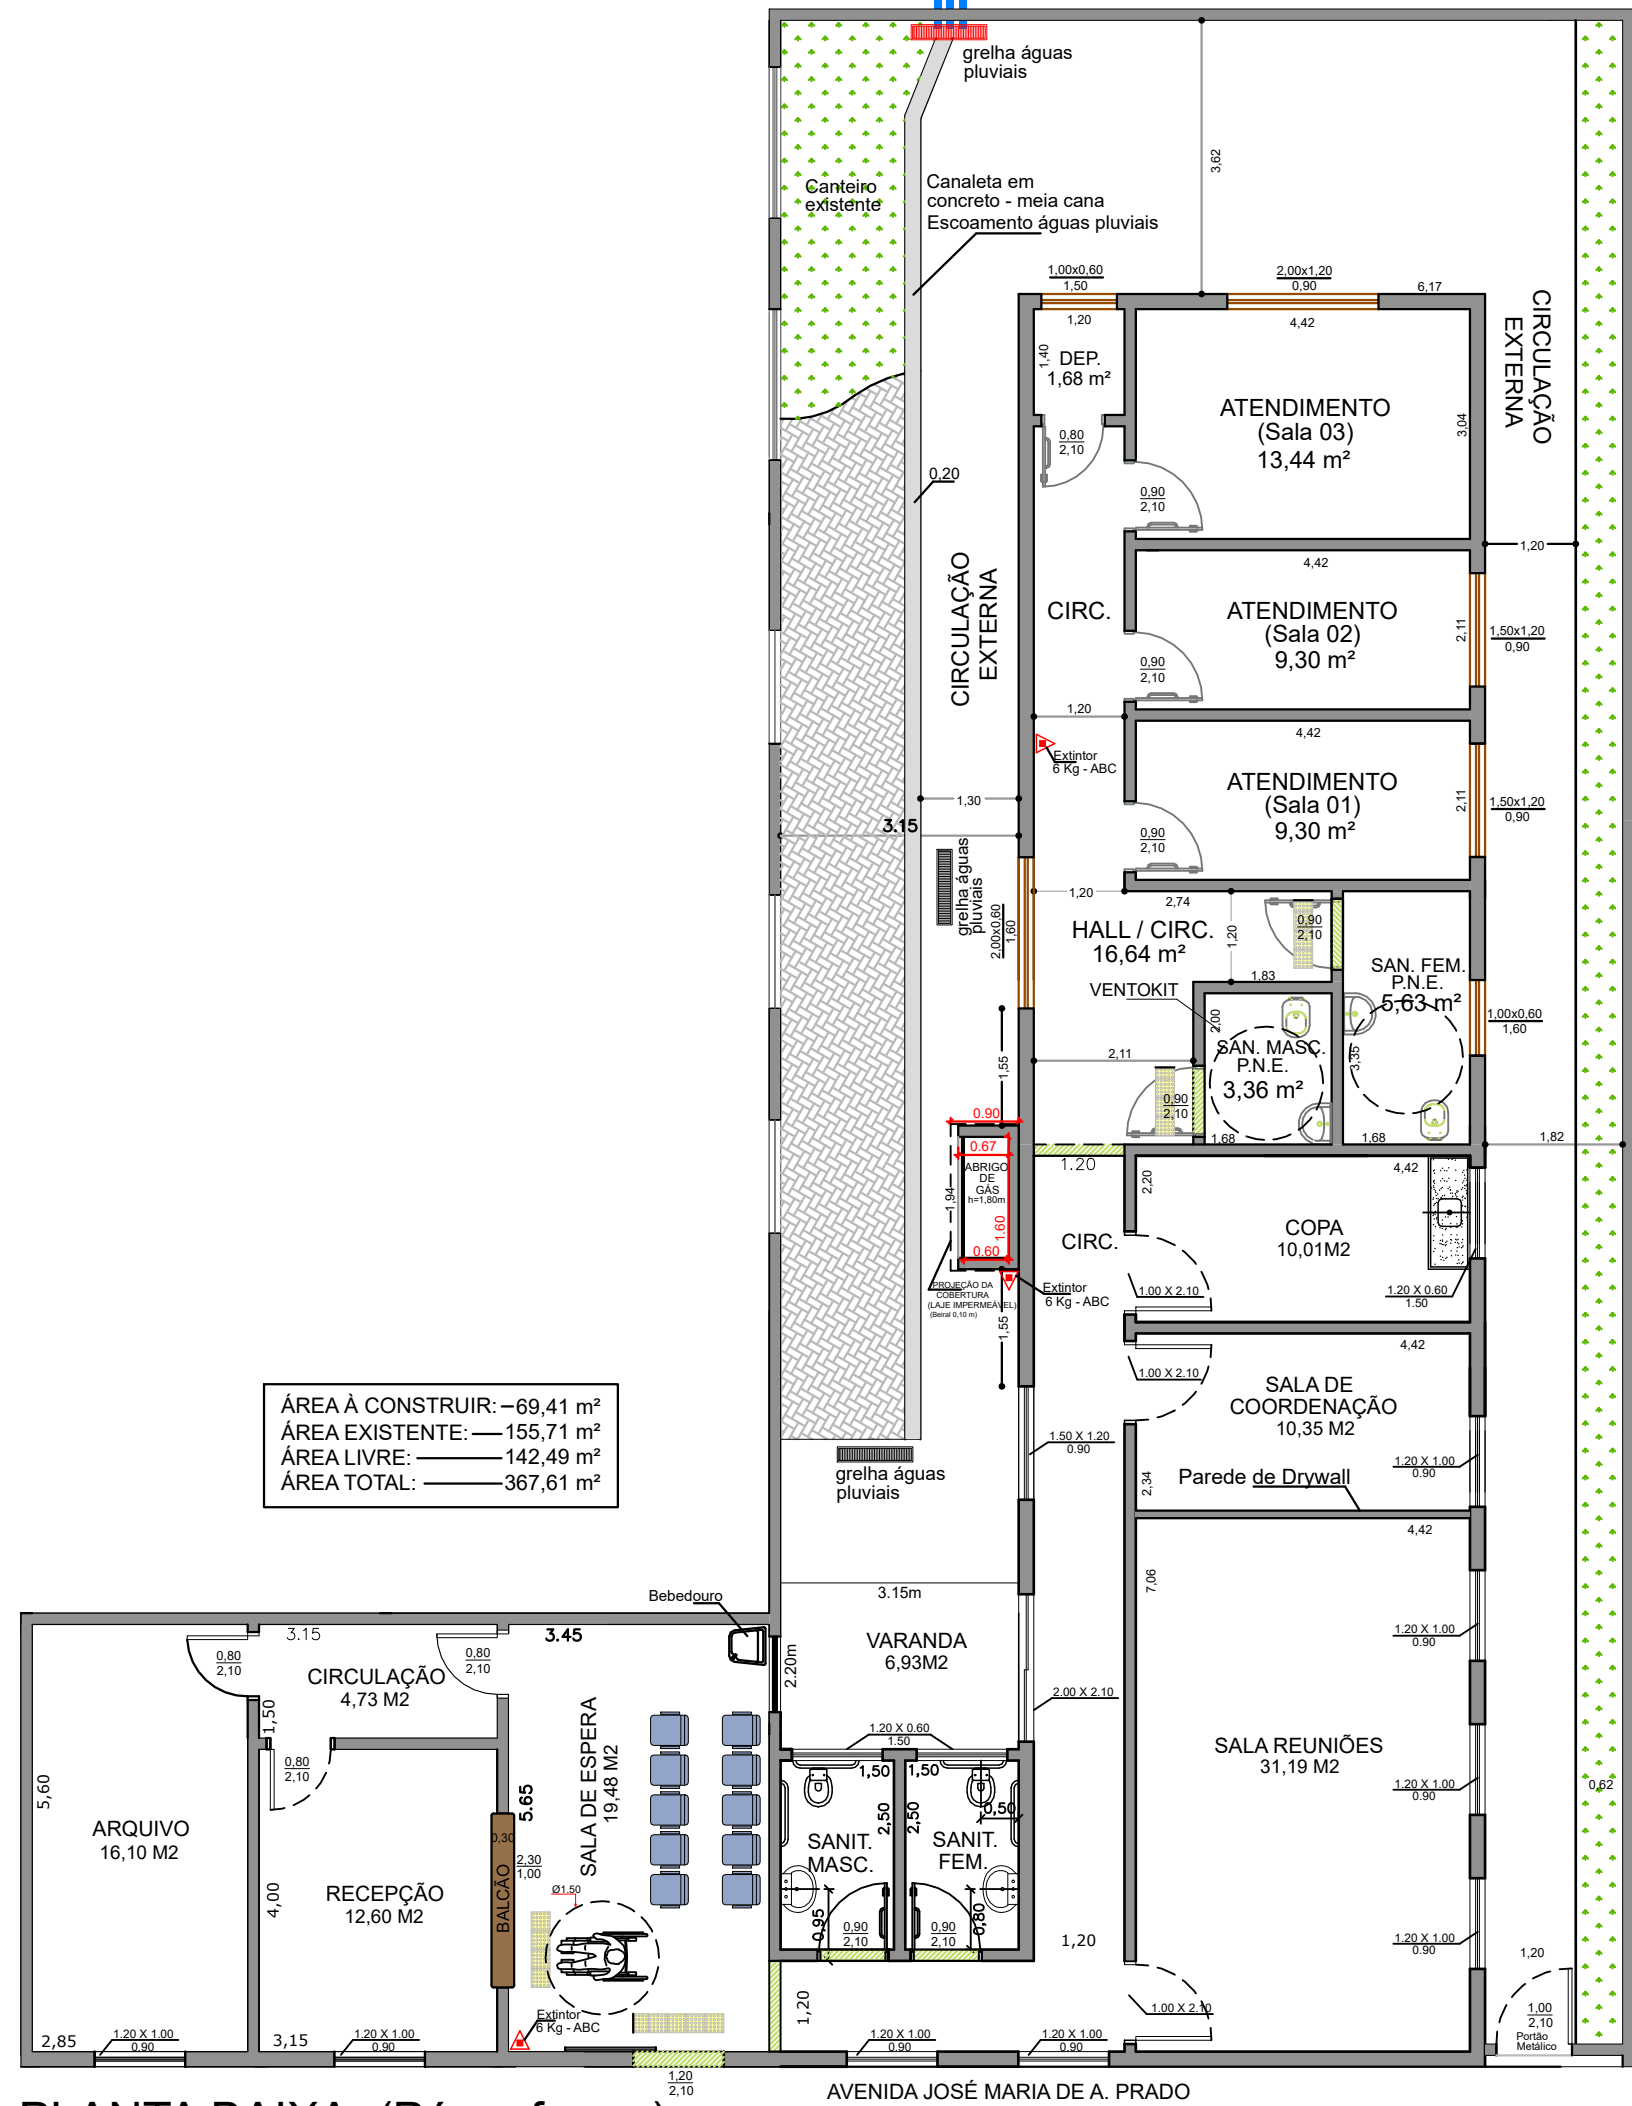

PLANTA BAIXA: (Pós reforma)
Escala 1:100

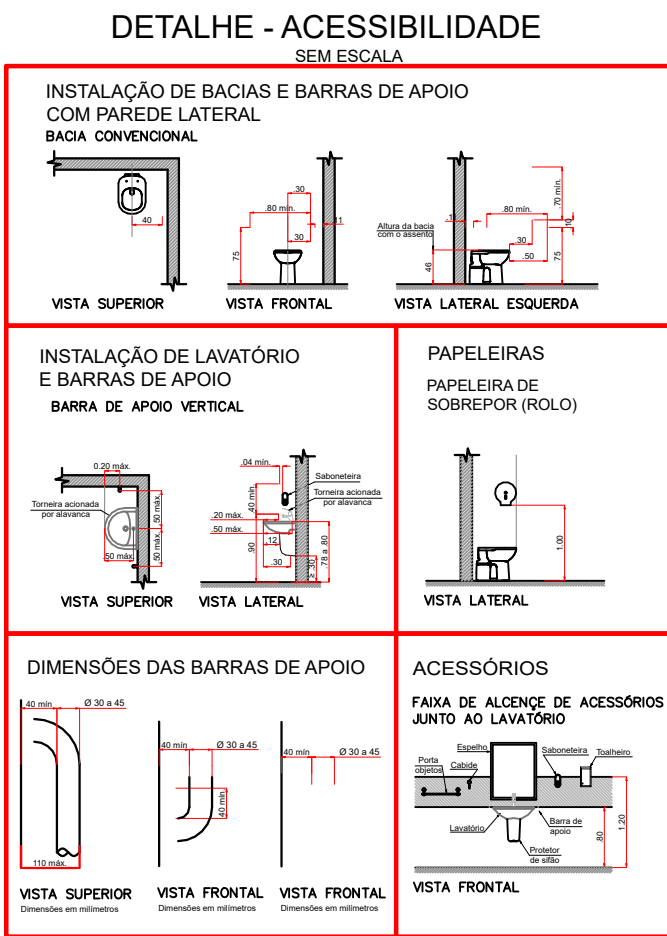

LOCALIZAÇÃO SEM ESCALA

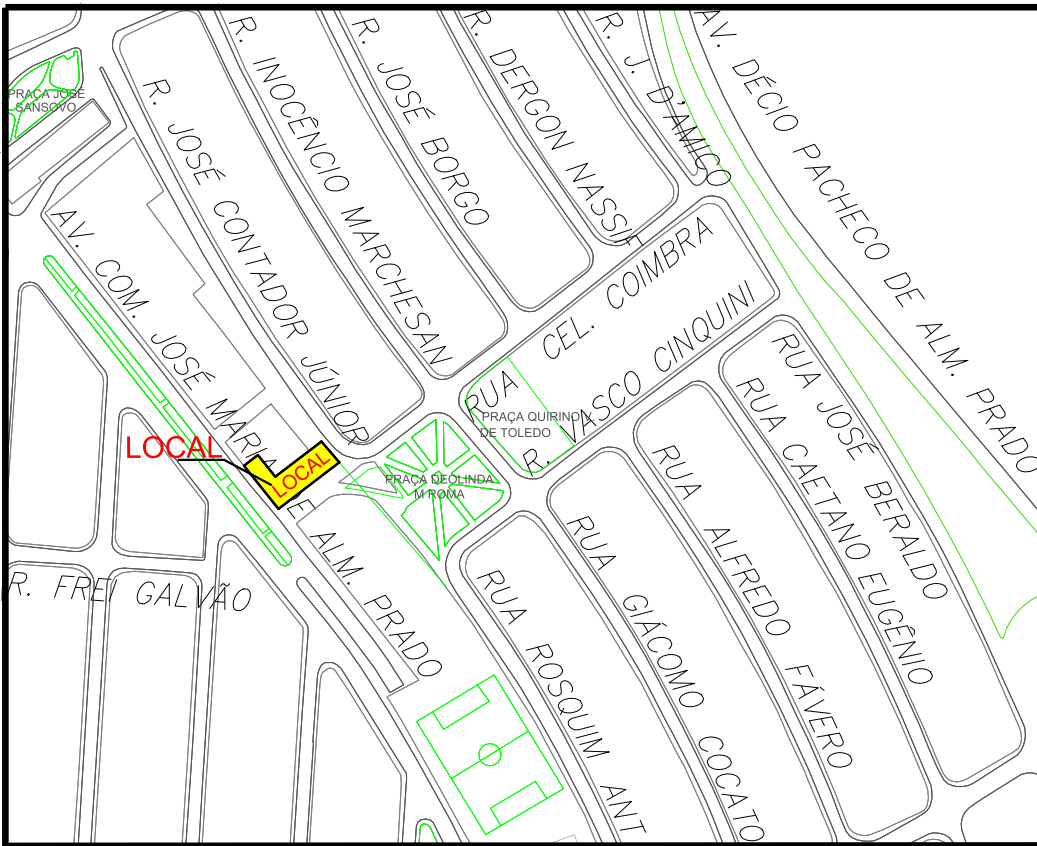



MUNICÍPIO DE JAHU
SECRETARIA DE HABITAÇÃO E
PLANEJAMENTO URBANÍSTICO

Obra: REFORMA E AMPLIAÇÃO DO CRAS "JARDIM PEDRO OMETTO"

Local: AV. JOSÉ MARIA DE A. PRADO, Nº 573 - JARDIM PEDRO OMETTO - JAÚ SP

Referência: PLANTA BAIXA: SITUAÇÃO EXISTENTE / REFORMA / PÓS REFORMA

RAFAEL SALMAZO MARQUES
ENQº CIVIL DA SEC. DE HABITAÇÃO
E PLANEJAMENTO URBANÍSTICO

NORBERTO LEONELLI NETO
SECRETÁRIO DA SECRETARIA DE HABITAÇÃO
E PLANEJAMENTO URBANÍSTICO

Desenho

Escala

Indicadas

Estudo

Dez/2023

Fl.

01/05