




PLANTA BAIXA: (Pós reforma)
Escala 1:100

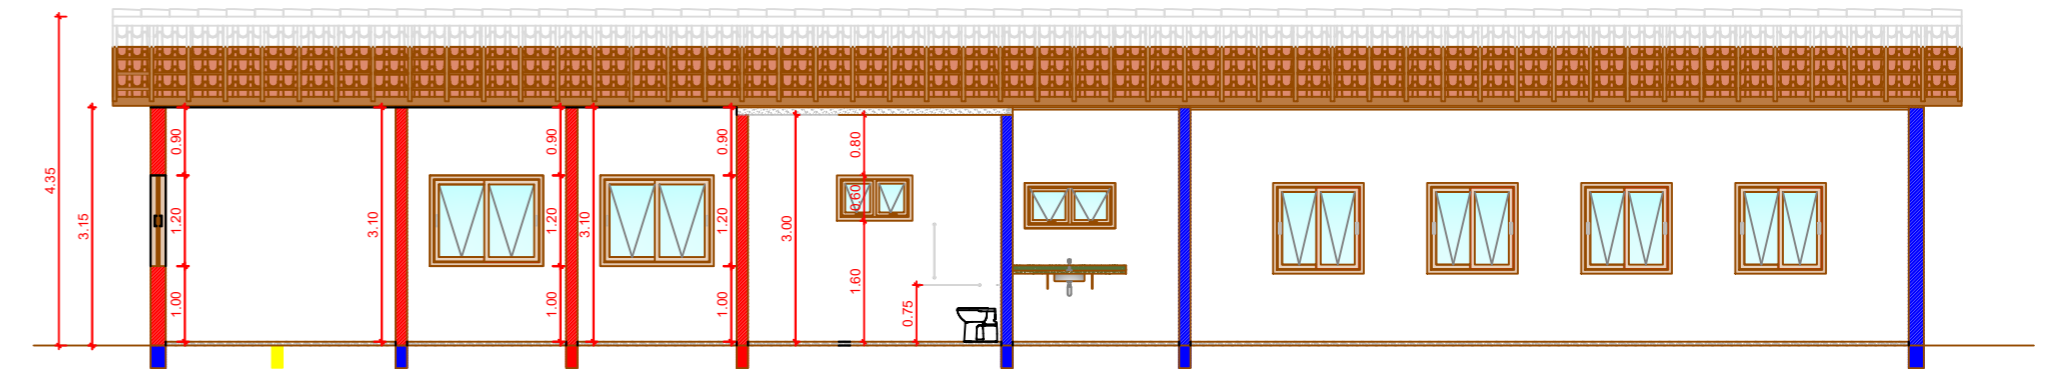


CORTE B-B
Escala 1:100

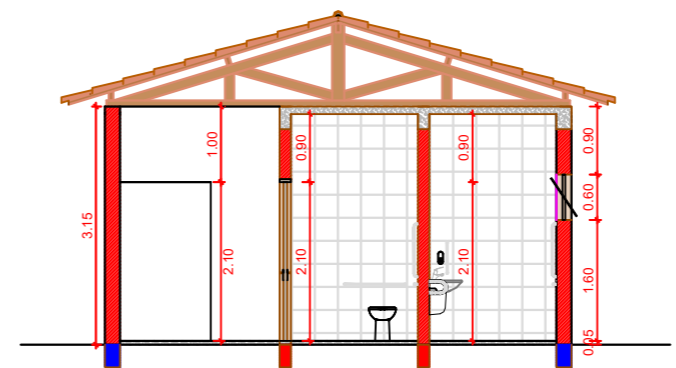

CORTE A-A
Escala 1:100

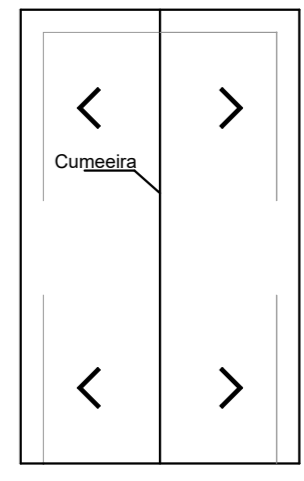


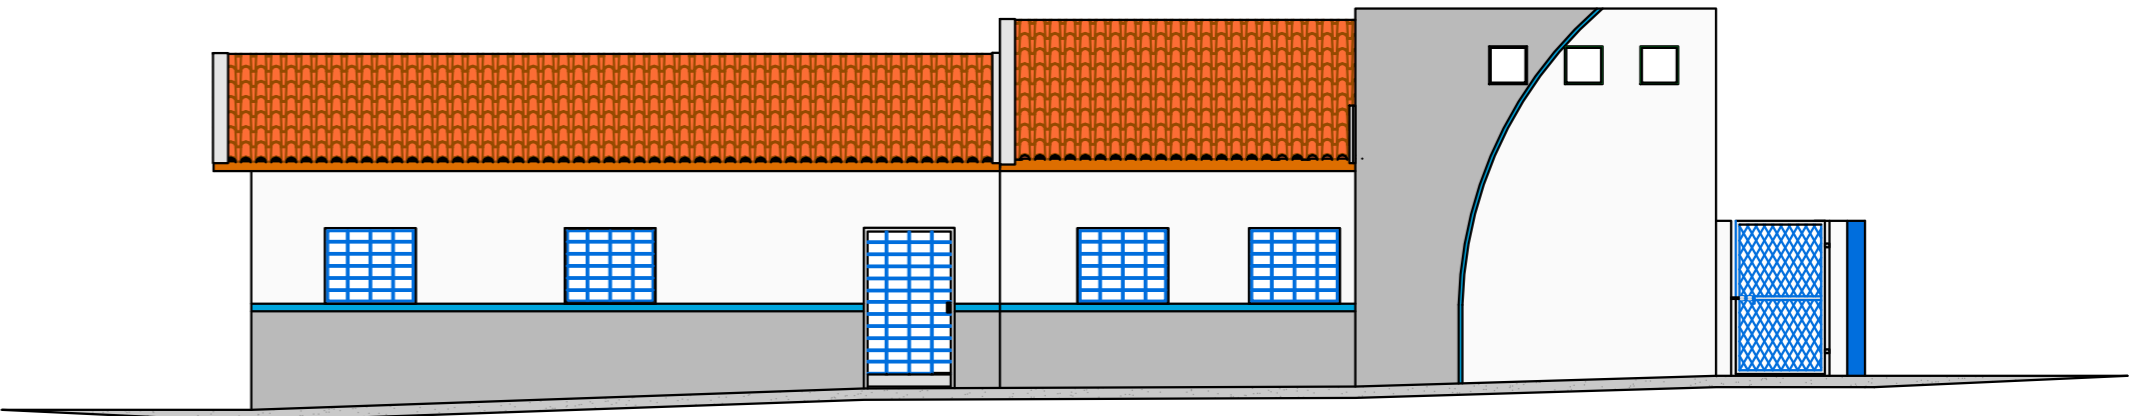

COBERTURA / AMPLIAÇÃO
Escala 1:100



FACHADA
Escala 1:100

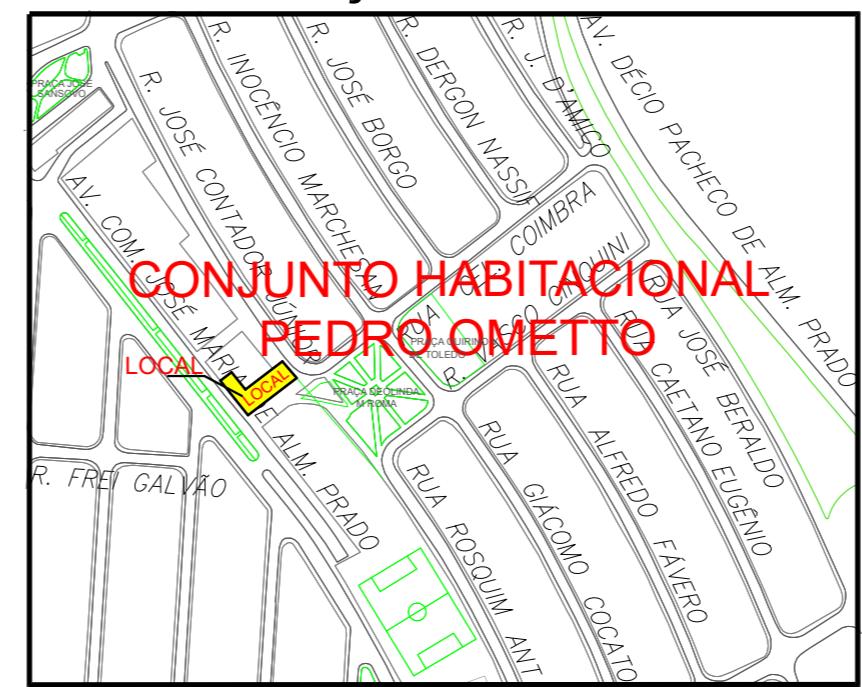LOCALIZAÇÃO SEM ESCALA



 <p>MUNICÍPIO DE JAHU SECRETARIA DE HABITAÇÃO E PLANEJAMENTO URBANÍSTICO</p>		 <p>Secretaria de Habitação e Planejamento Urbanístico</p>
<p>Obra: REFORMA E AMPLIAÇÃO DO CRAS "JARDIM PEDRO OMETTO" Local: AV. JOSÉ MARIA DE A. PRADO, Nº 573 - JARDIM PEDRO OMETTO - JAÚ SP Referência: PLANTA BAIXA: EXISTENTE / AMPLIAÇÃO</p>		
<p>RAFAEL SALMAZO MARQUES ENGº CIVIL DA SEC. DE HABITAÇÃO E PLANEJAMENTO URBANÍSTICO</p>		<p>NORBERTO LEONELLI NETO SECRETÁRIO DA SECRETARIA DE HABITAÇÃO E PLANEJAMENTO URBANÍSTICO</p>
<p>Desenho</p>	<p>Escala Indicadas</p>	<p>Estudo impressão</p> <p>Dez/2023 Out/2025</p> <p>Fl. 02/05</p>