


Planta baixa - Salão de Festas

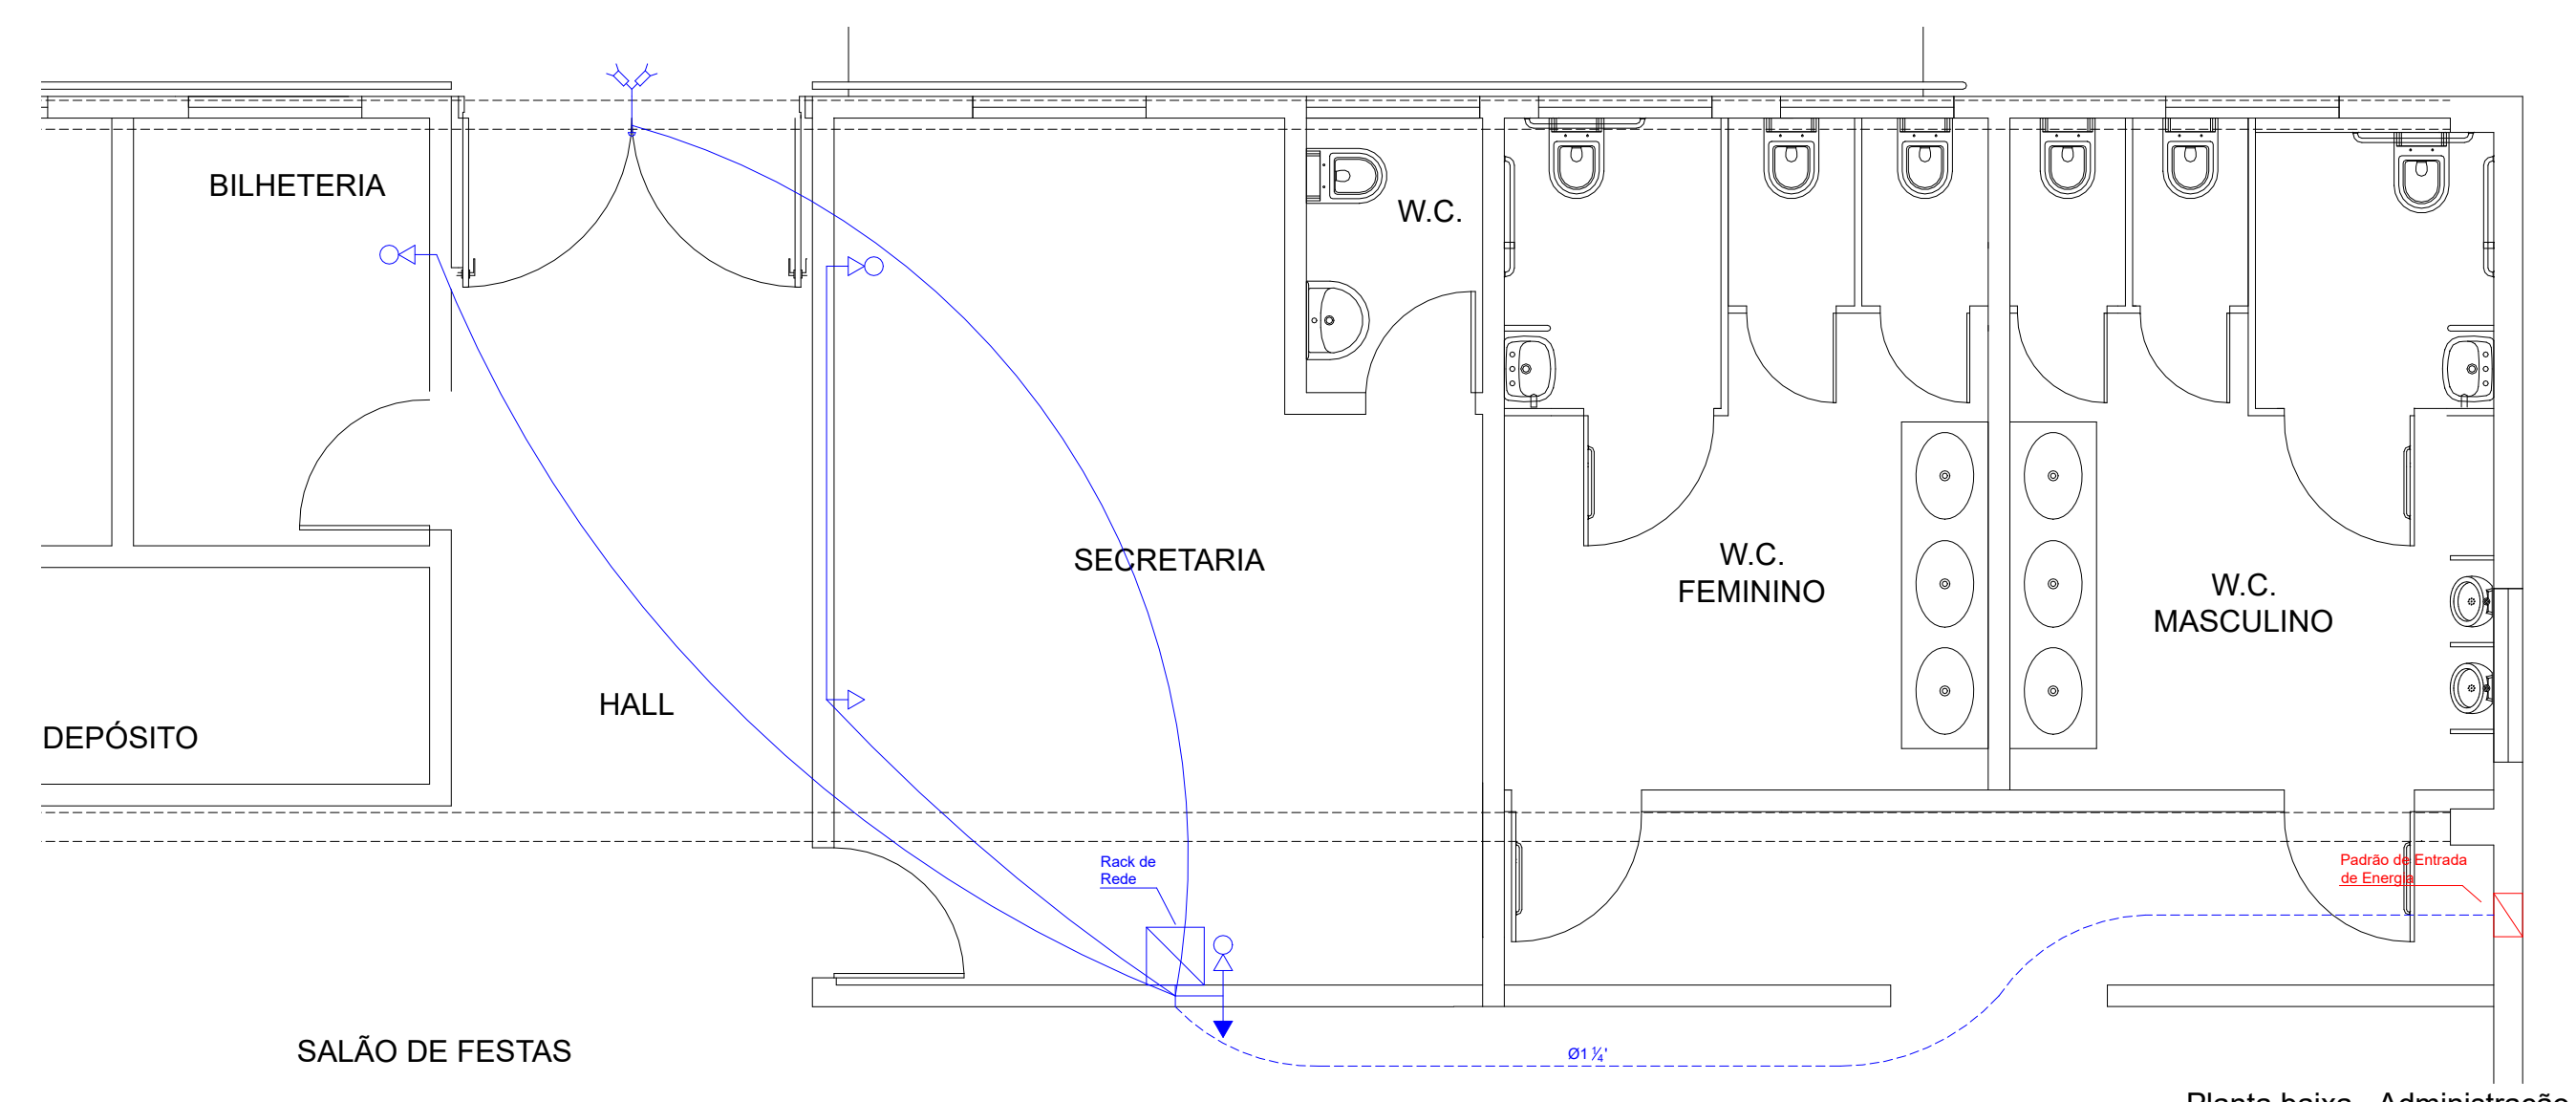

Planta baixa - Administração


PREFEITURA DO MUNICÍPIO DE JAHU
Fundada em 15 de agosto de 1853
 Rua Paissandu, 444 - Centro - Jahu - SP
 Telefone: (14) 3802-1803
 www.jahu.sp.gov.br

SECRETARIA DE PROJETOS

Projeto
Reforma do Clube Real - Projeto de Telefonia e Rede - Administração e Salão de Festas
 Local
 Rua Santa Catarina, nº 120, Distrito de Potunduva, Jahu - SP

Marçal José Bonato Engenheiro Eletricista Secretaria de Projetos	
Escala 1:50	Fase Projeto
Data Fevereiro / 2.023	Revisão 1.0
DESENHO Marçal José Bonato	ART n/d
Referência Projeto de Telefonia e Rede: Planta Baixa e Legendas	Folha 01/01