

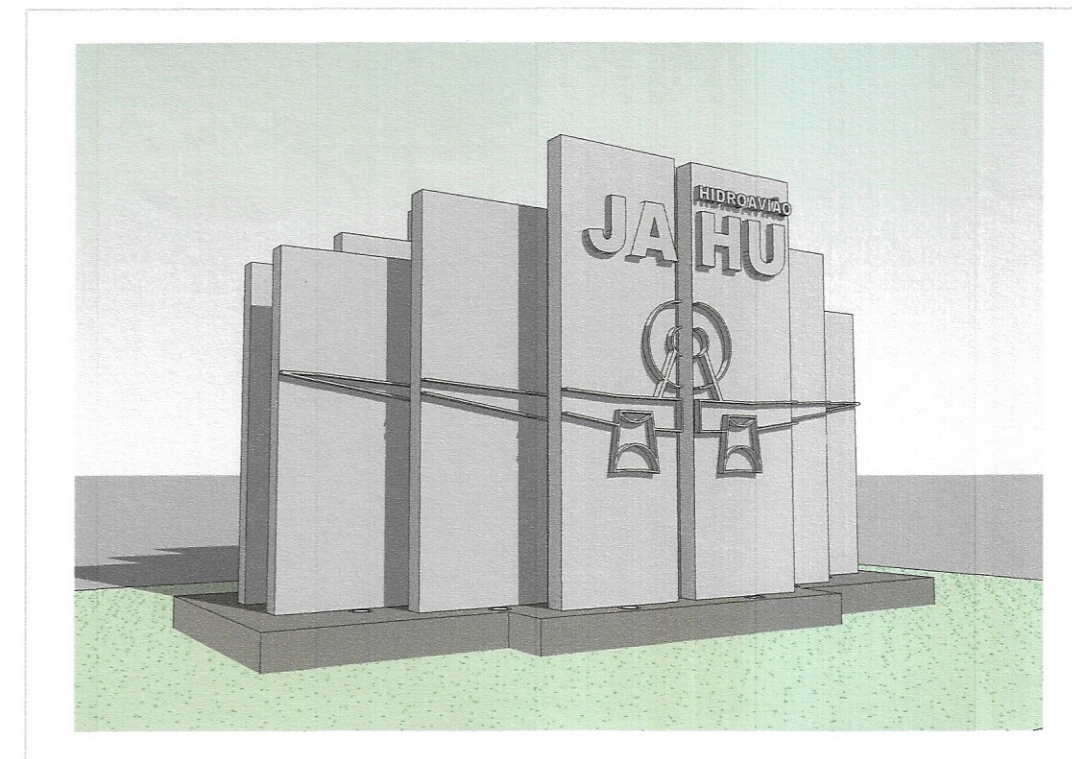



PLANTA

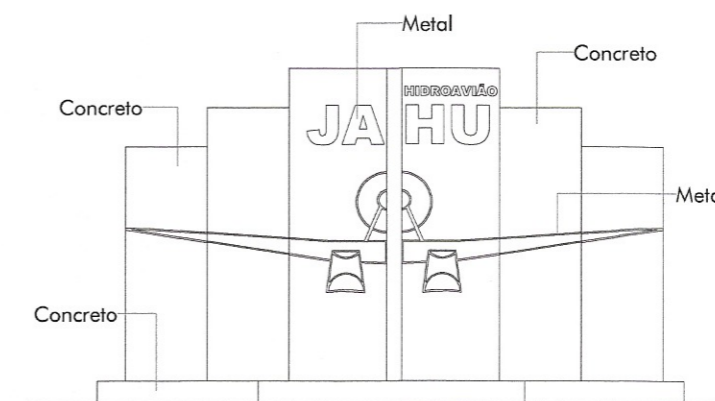


VISTA ILUSTRATIVA

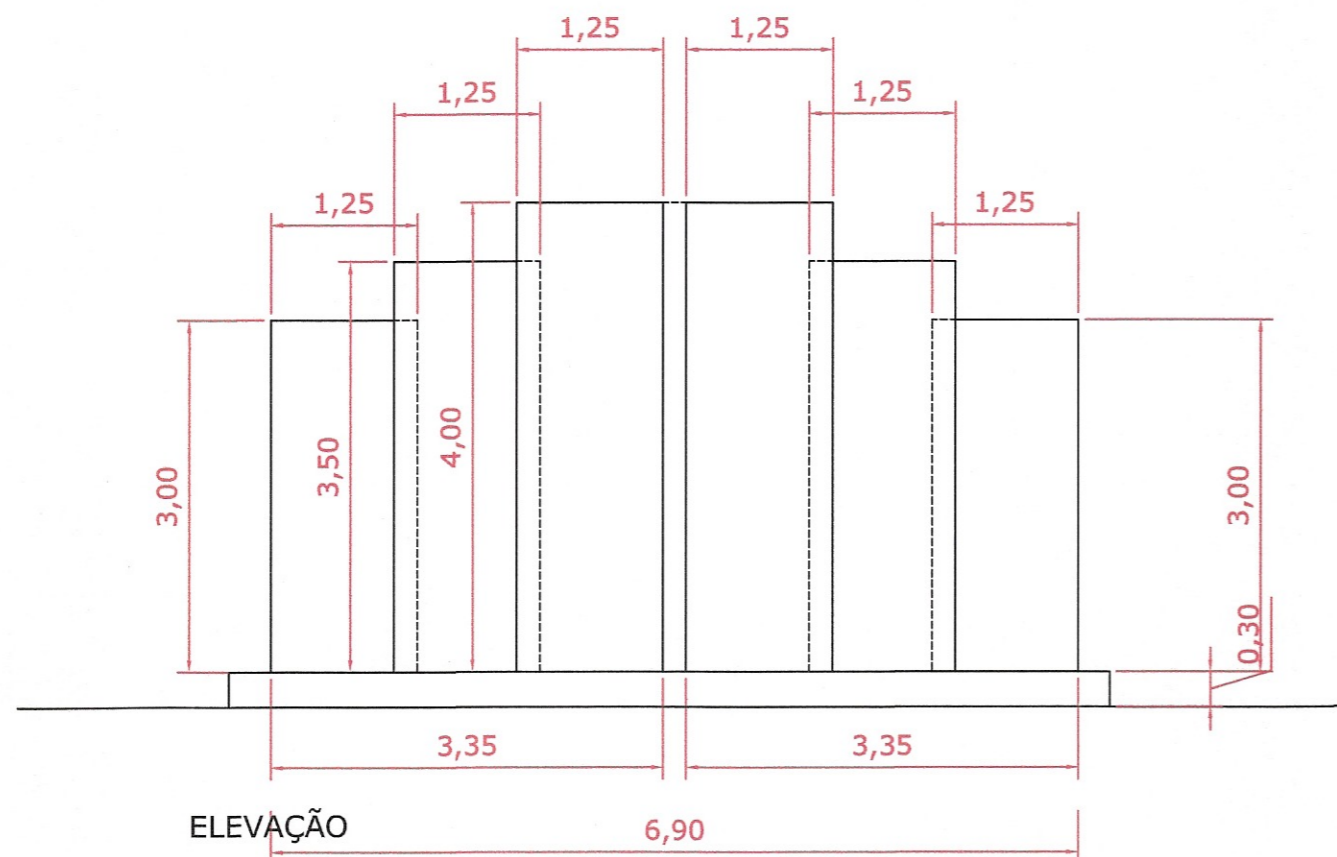


VISTA ILUSTRATIVA
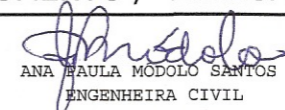
<b>SECRETARIA DE PROJETOS</b>		
TÍTULO: <b>MONUMENTO / HIDROAVIÃO</b>		
 ANA PAULA MODOLO SANTOS ENGENHEIRA CIVIL CREA: 5060658606 ART: 28027230220222812		
ESCALA	DATA	DESENHO/PROJETO
S/ESC.	AGO/21	DEUBLES BACHIEGA SIMÕES




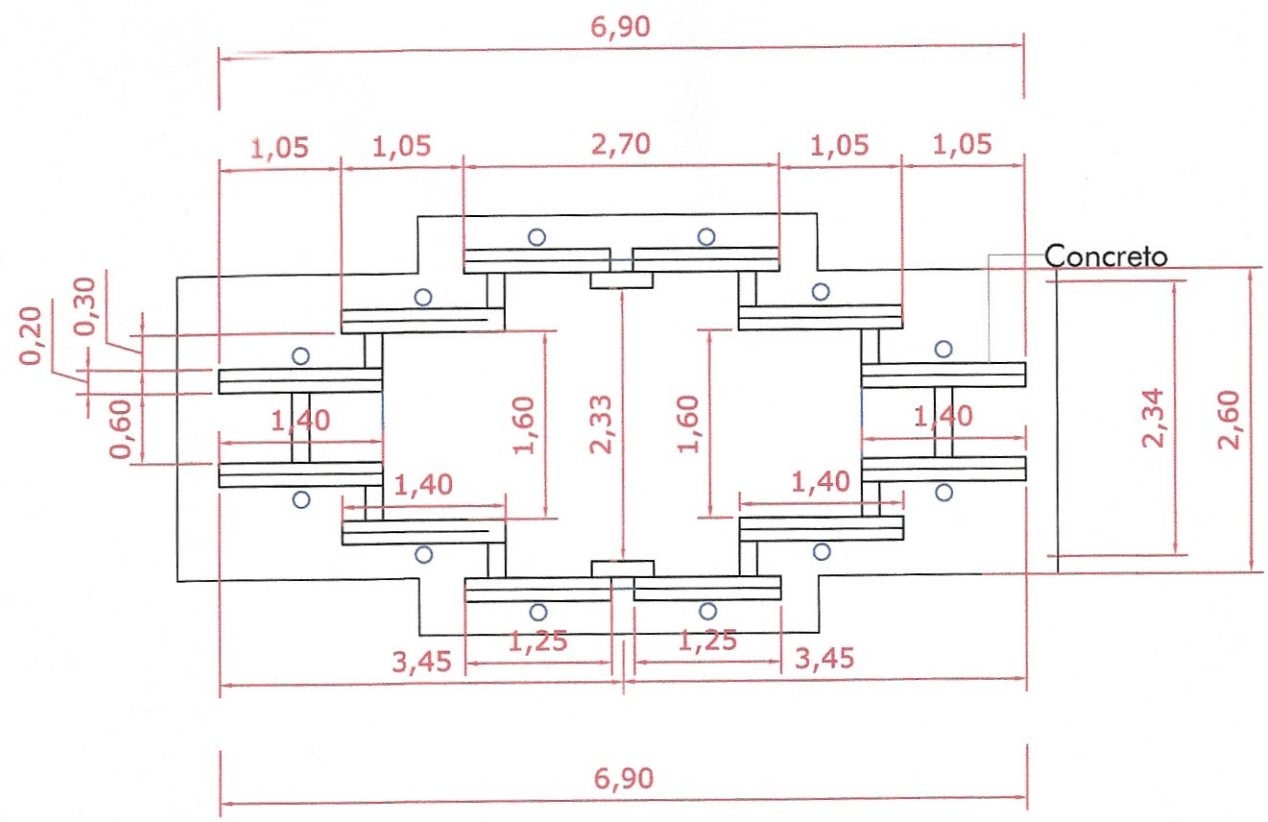


PLANTA

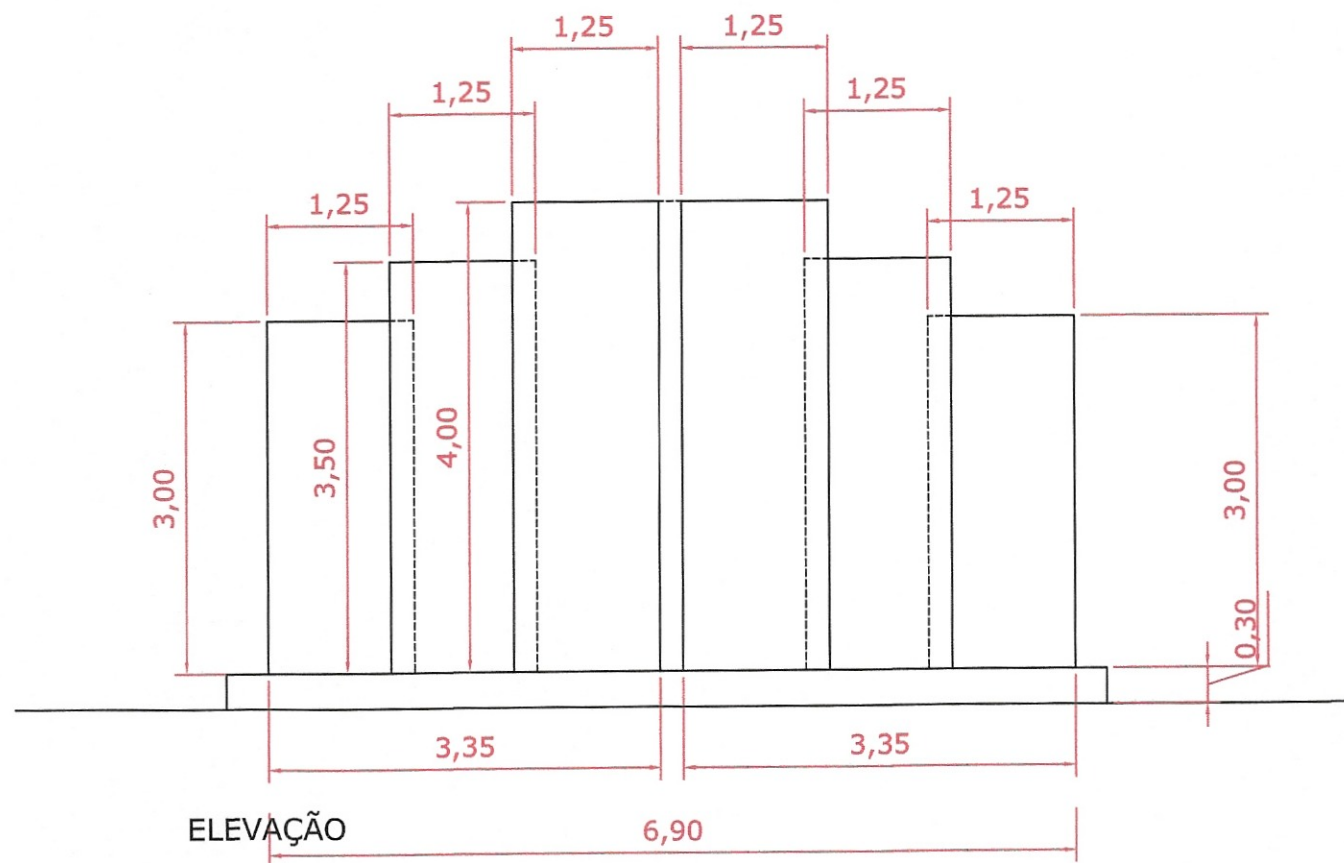


ELEVAÇÃO

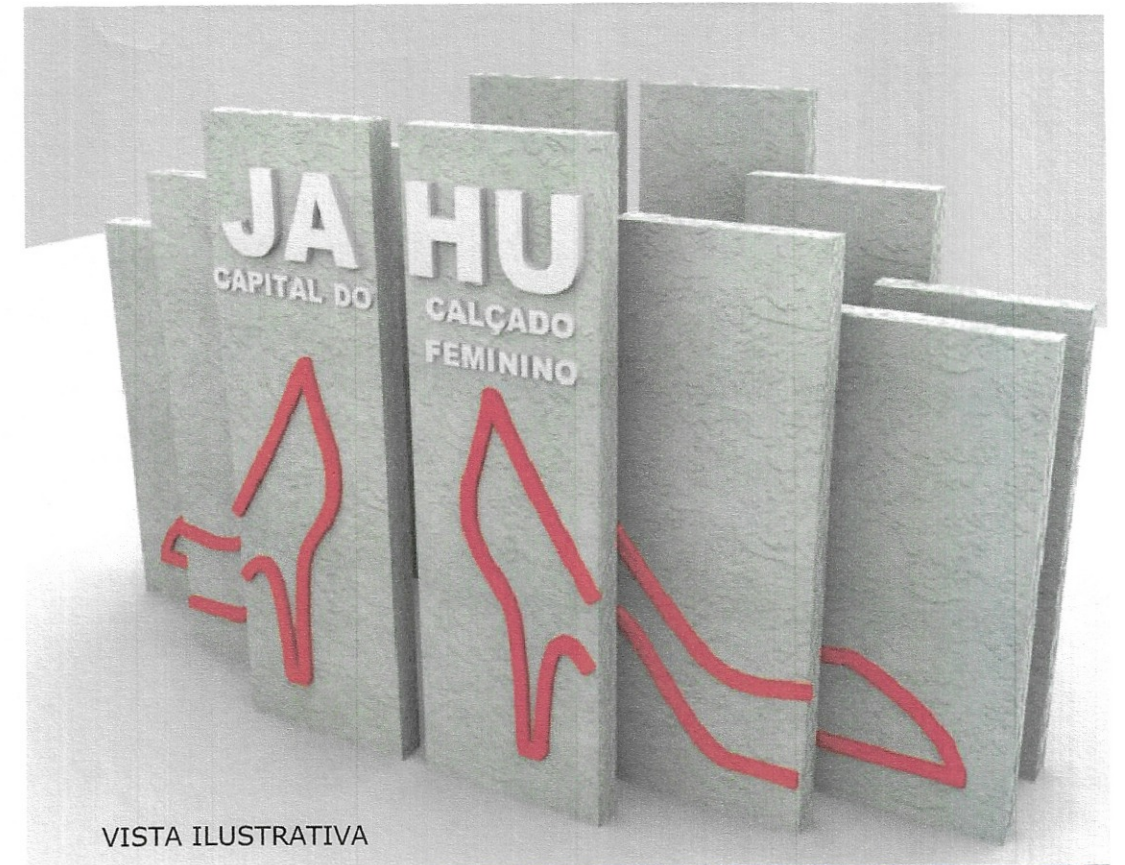


VISTA ILUSTRATIVA

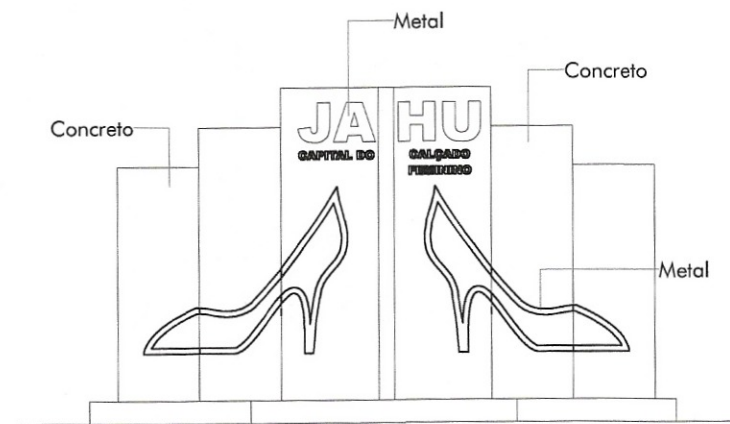


ELEVAÇÃO
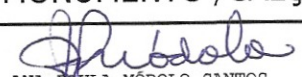
<b>SECRETARIA DE PROJETOS</b>		
TÍTULO: <b>MONUMENTO /CALÇADO</b>		
 ANA PAULA MÓDOLES SANTOS ENGENHEIRA CIVIL CREA: 5060658606 ART: 28027230220222812		
ESCALA S/ESC.	DATA AGO/21	DESENHO DEUBLES BACHIEGA SIMÕES




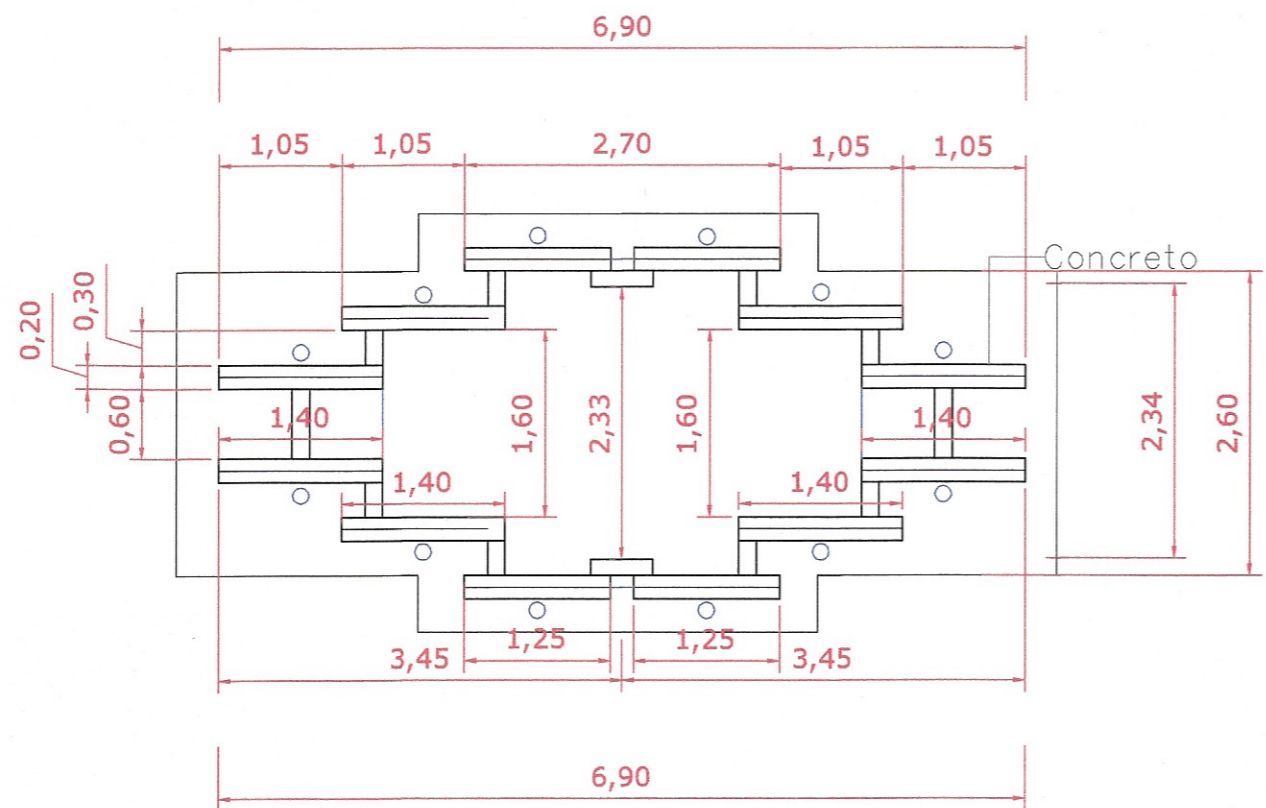


PLANTA

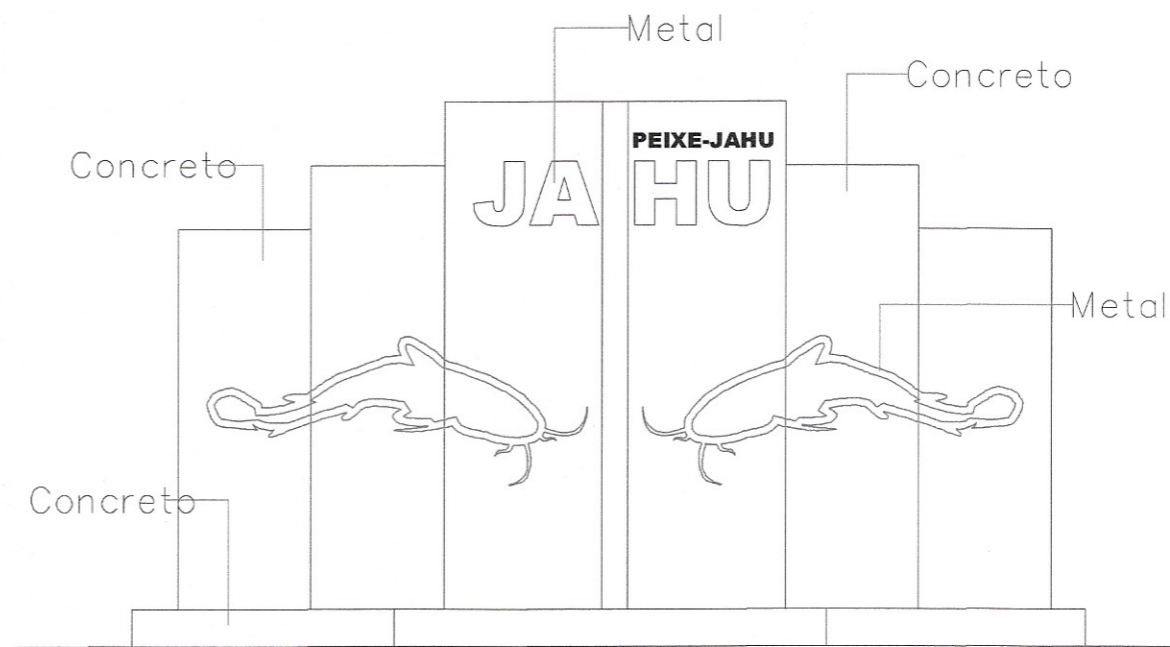



ELEVAÇÃO

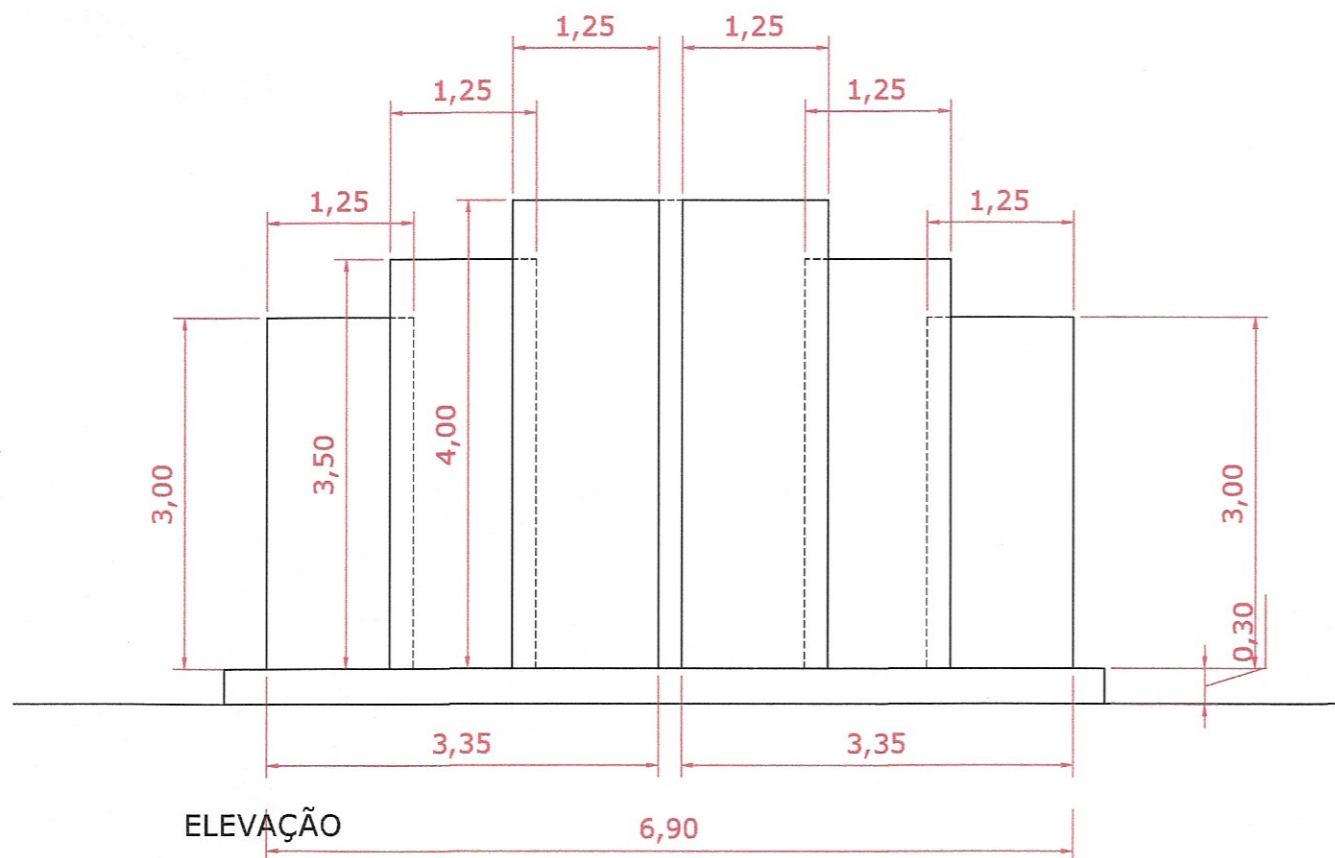

ELEVAÇÃO
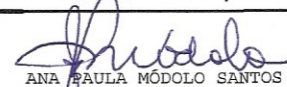
<b>SECRETARIA DE PROJETOS</b>		
TÍTULO: <b>MONUMENTO / PEIXE JAÚ</b>		
 ANA PAULA MÓDOLO SANTOS ENGENHEIRA CIVIL CREA: 5060658606 ART: 28027230220222812		
ESCALA	DATA	DESENHO/PROJETO
S/ESC.	AGO/21	DEUBLES BACHIEGA SIMÕES



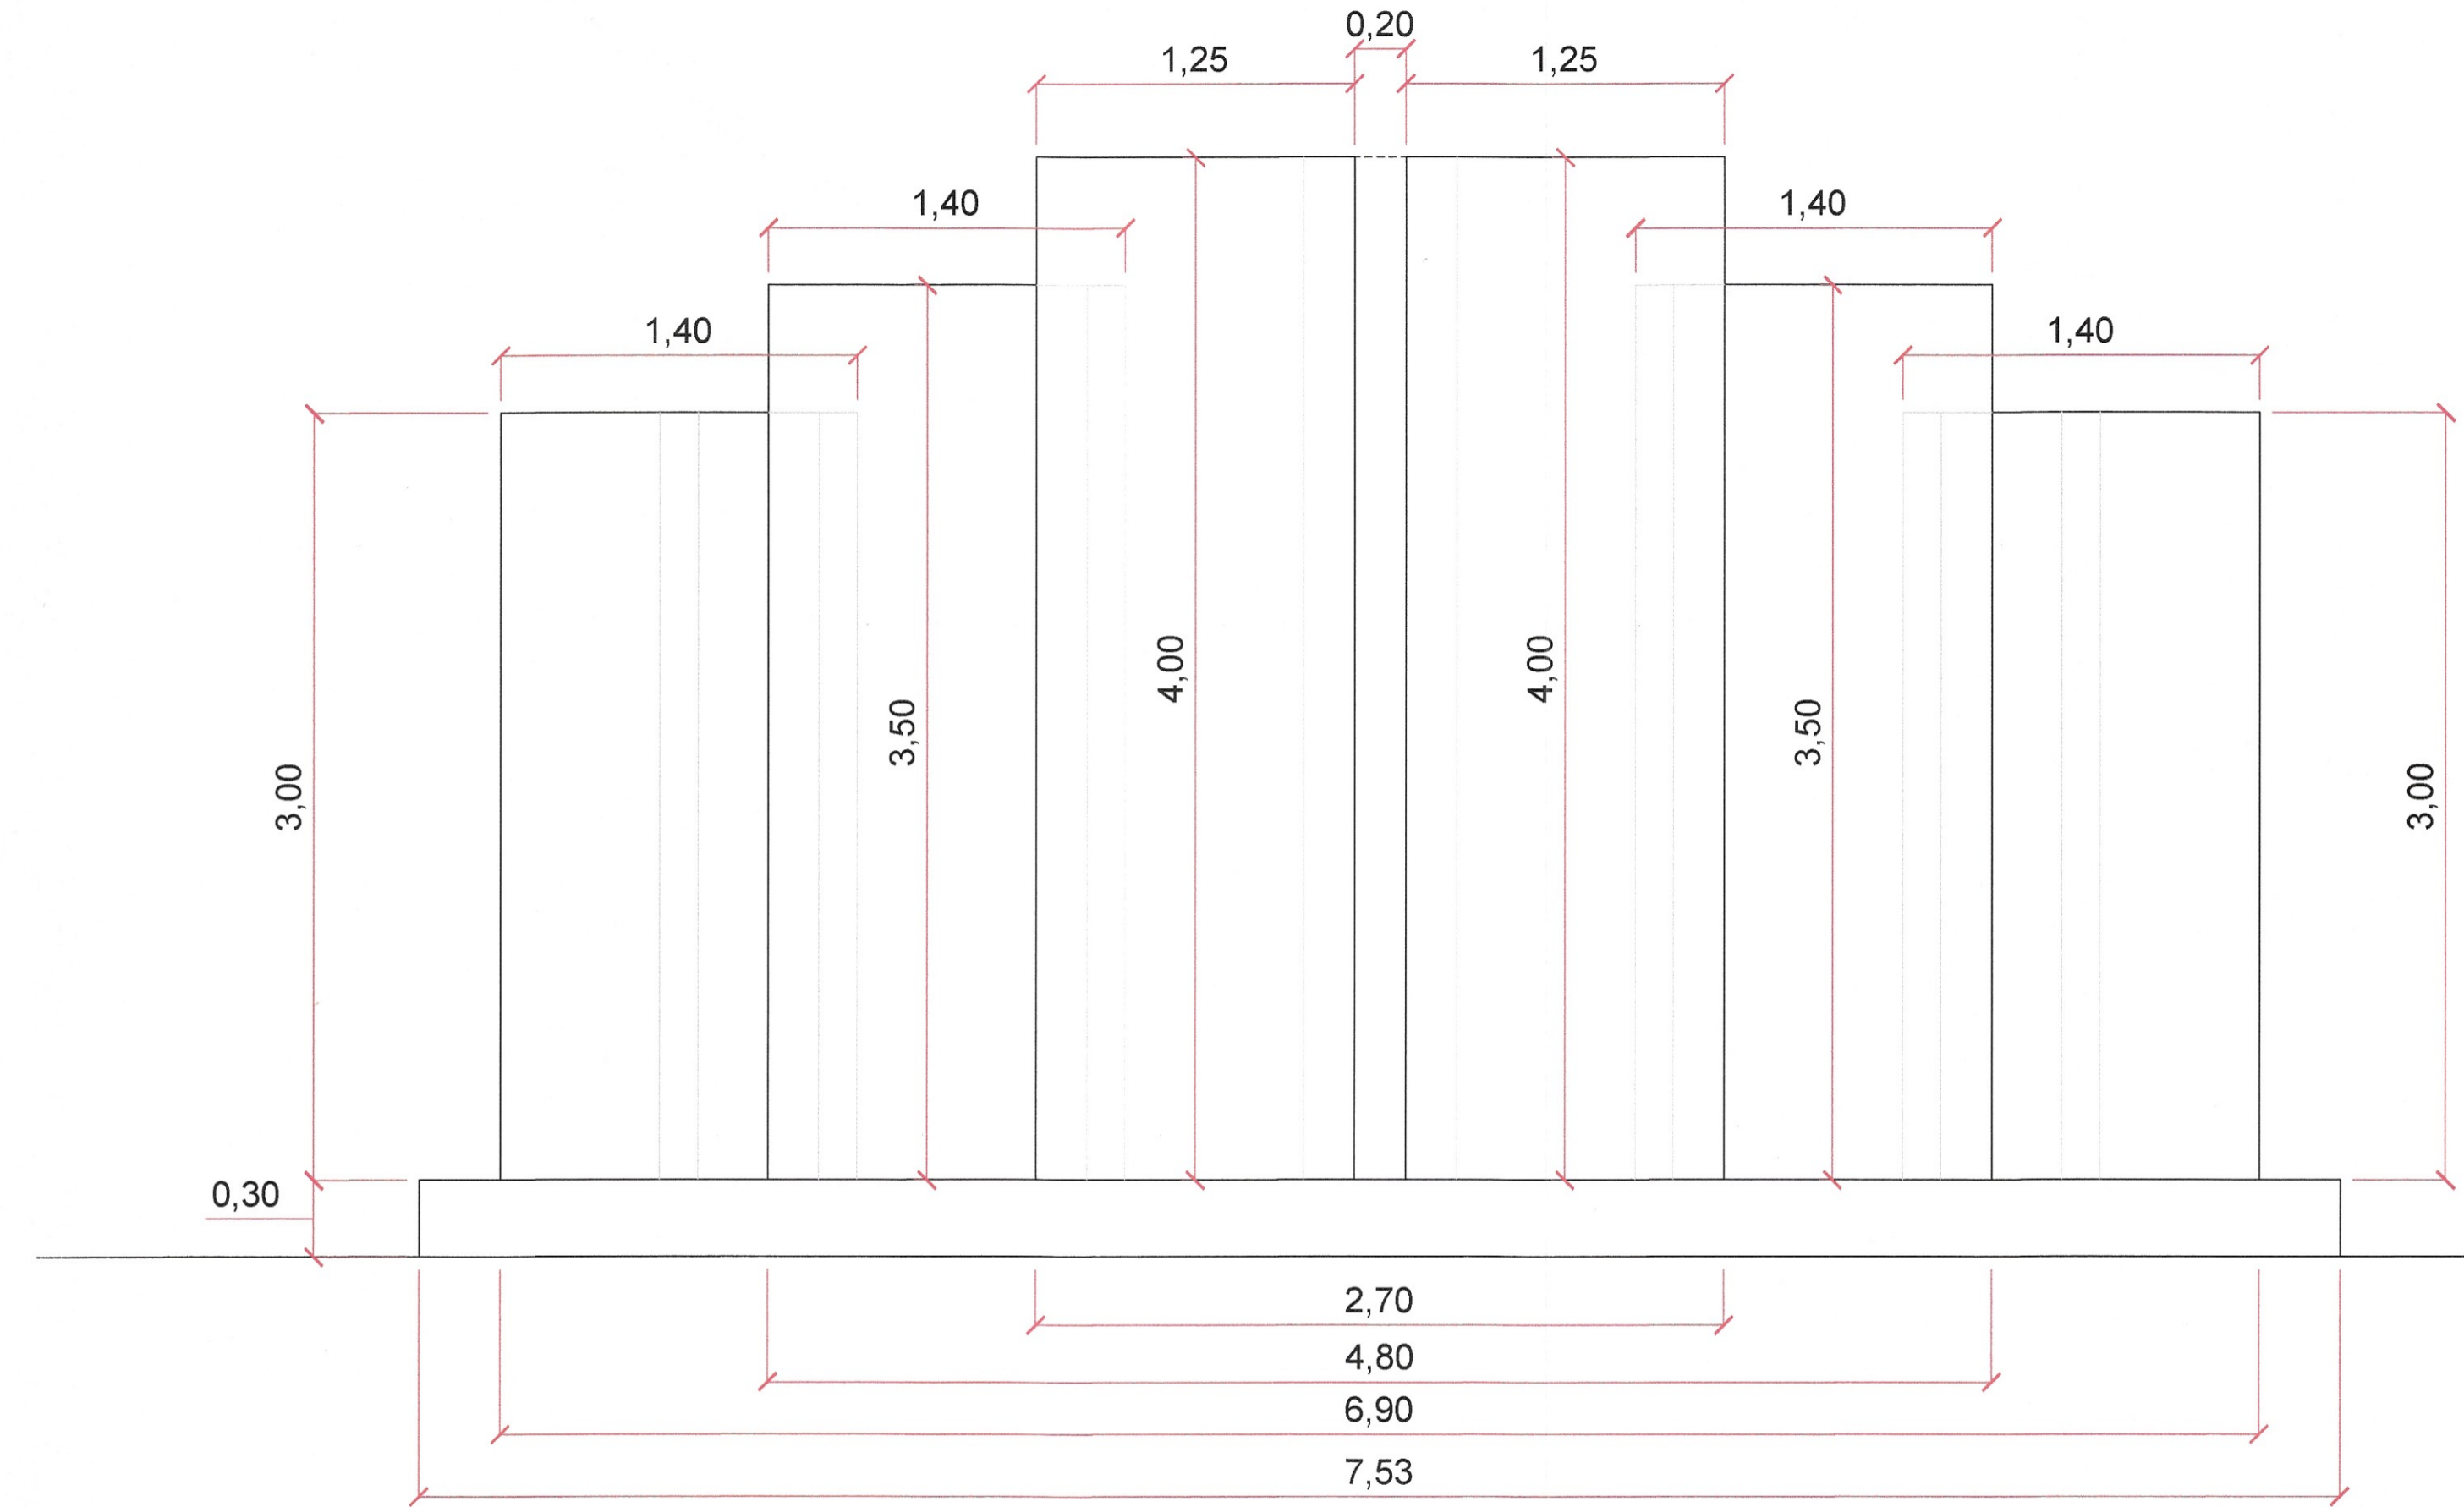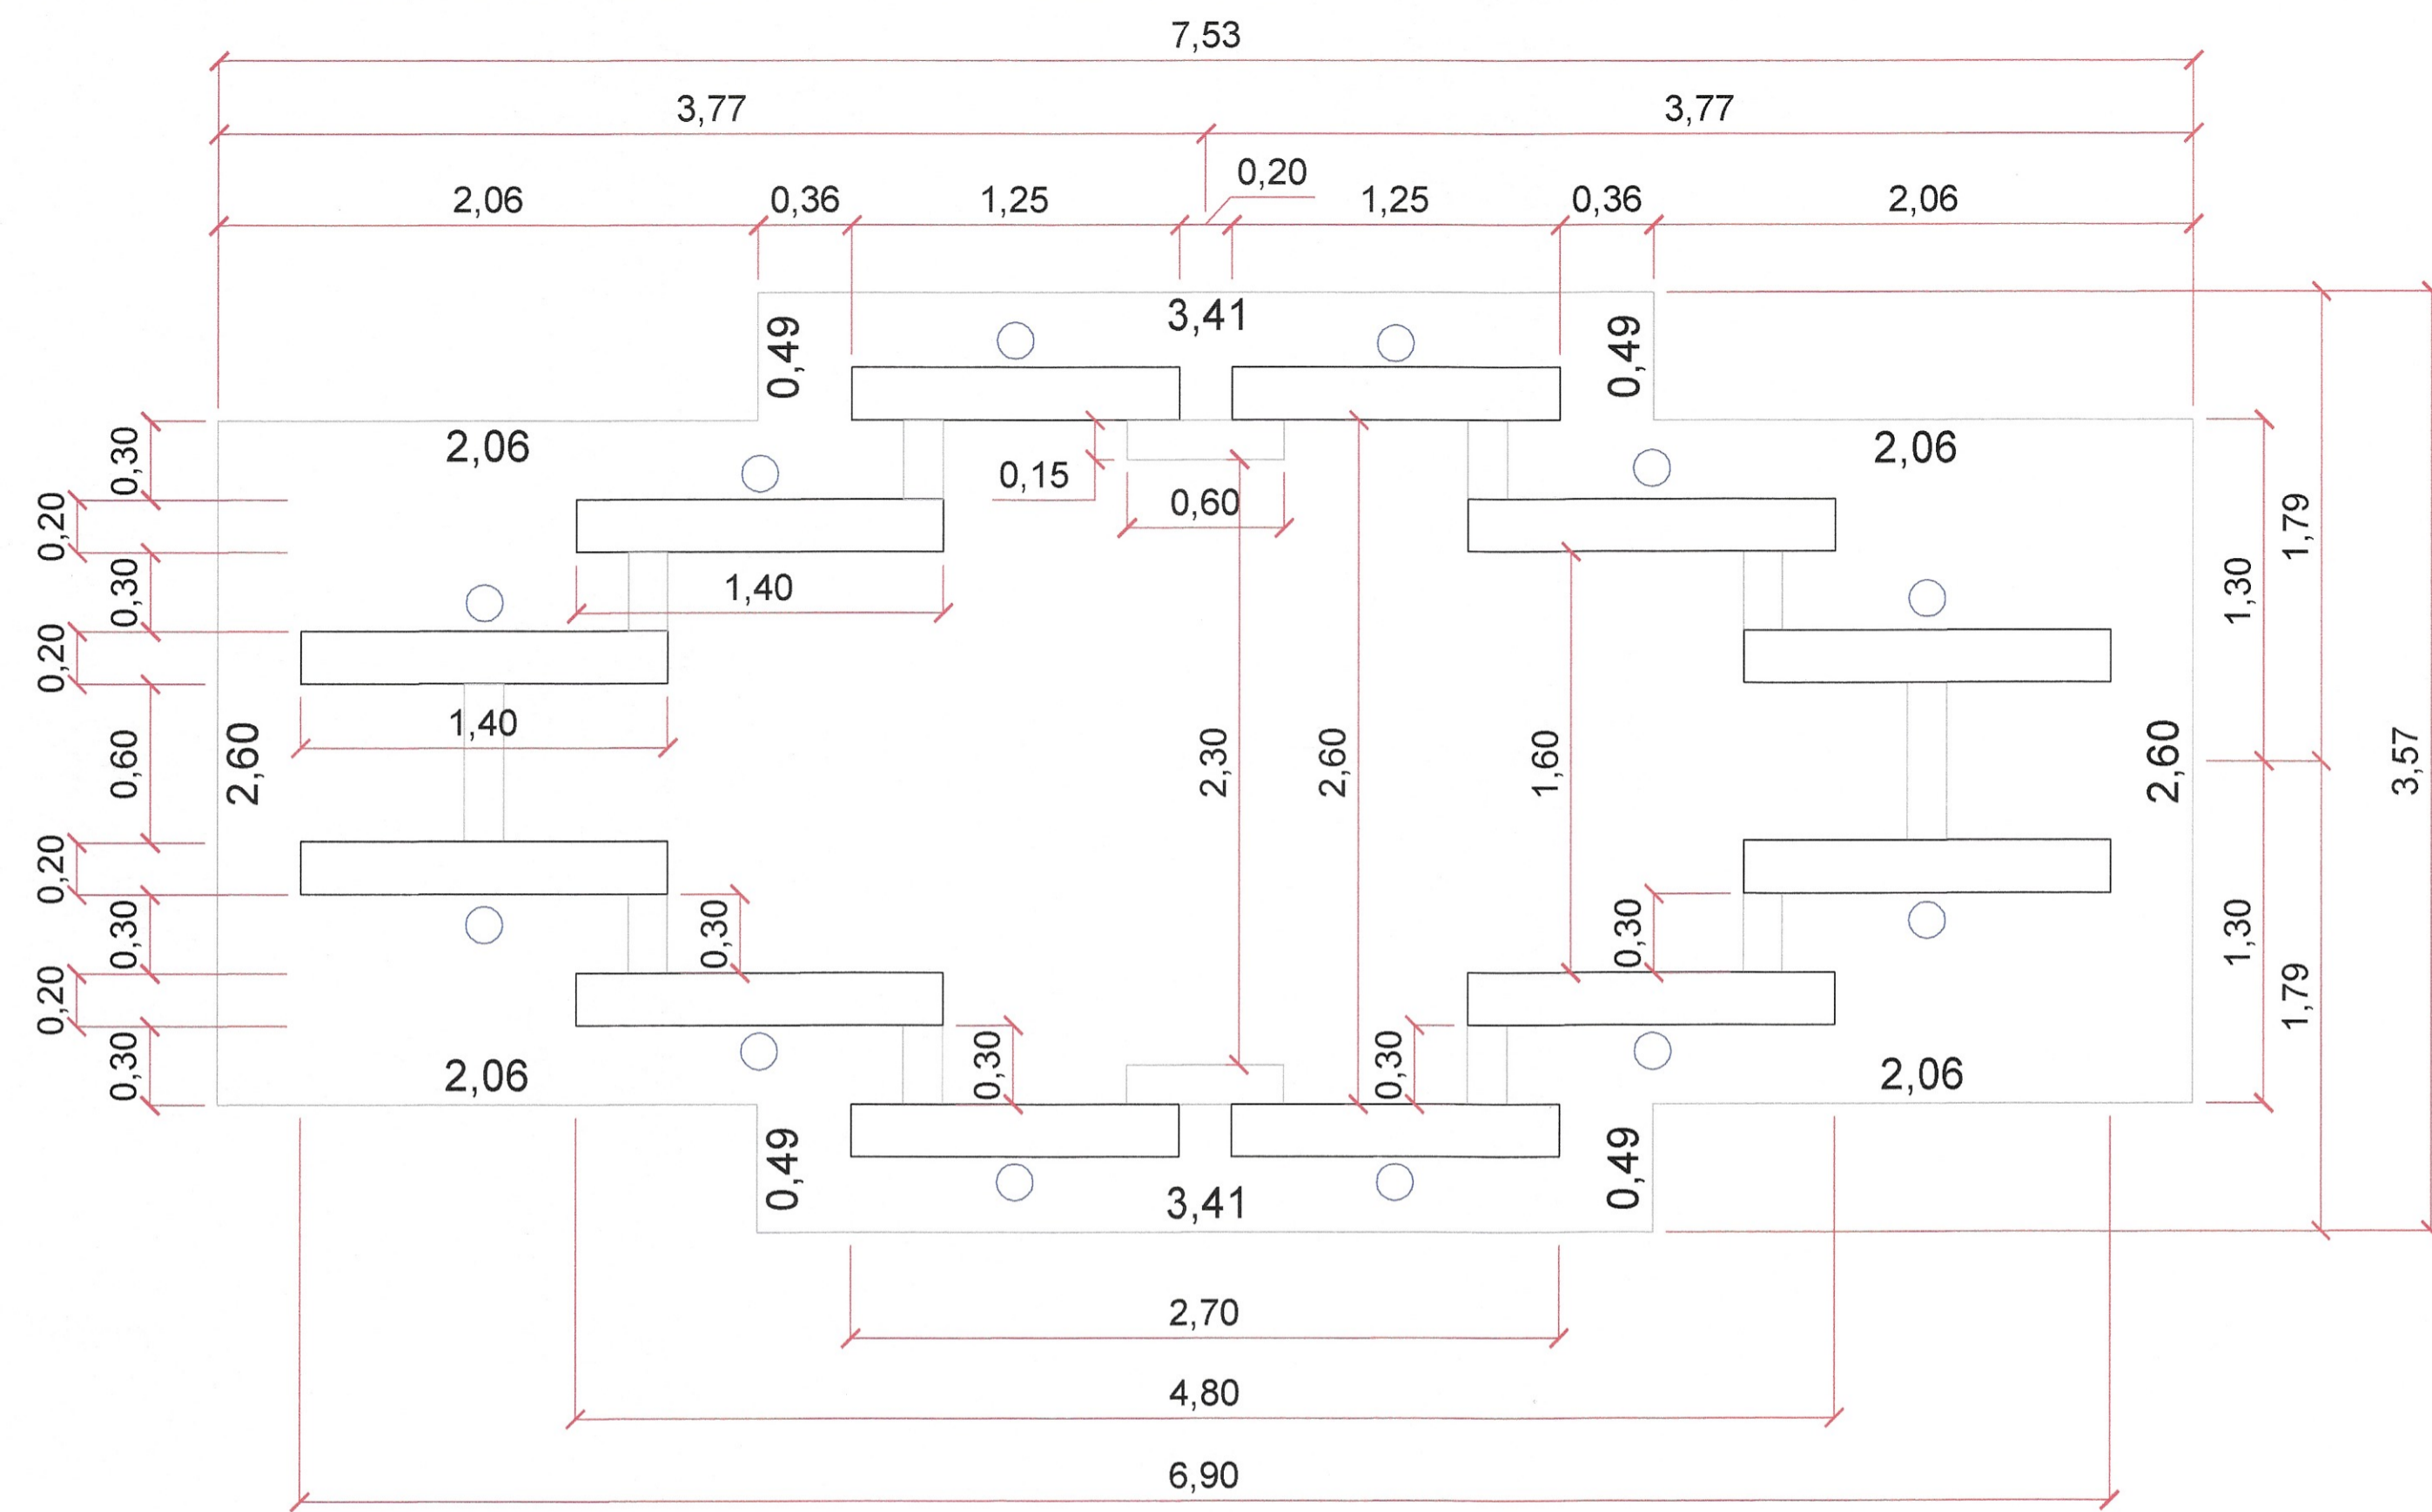

**PREFEITURA DO  
MUNICÍPIO DE JAHU**  
SECRETARIA DE PROJETOS

Obra: ESTRUTURAL - MONUMENTO


Local: JAHU - SP

Referência: PLANTA / CORTES / DETALHES


*Ana Paula*  
ANA PAULA MÓDOLO SANTOS  
ENGENHEIRA CIVIL - CREA 5060658606  
ART 28027230220222812

Arquivo	Rev.	Escala	Estudo	Set/2021	Fl.
	0	INDICADAS	Impressão	Set/2021	01/02




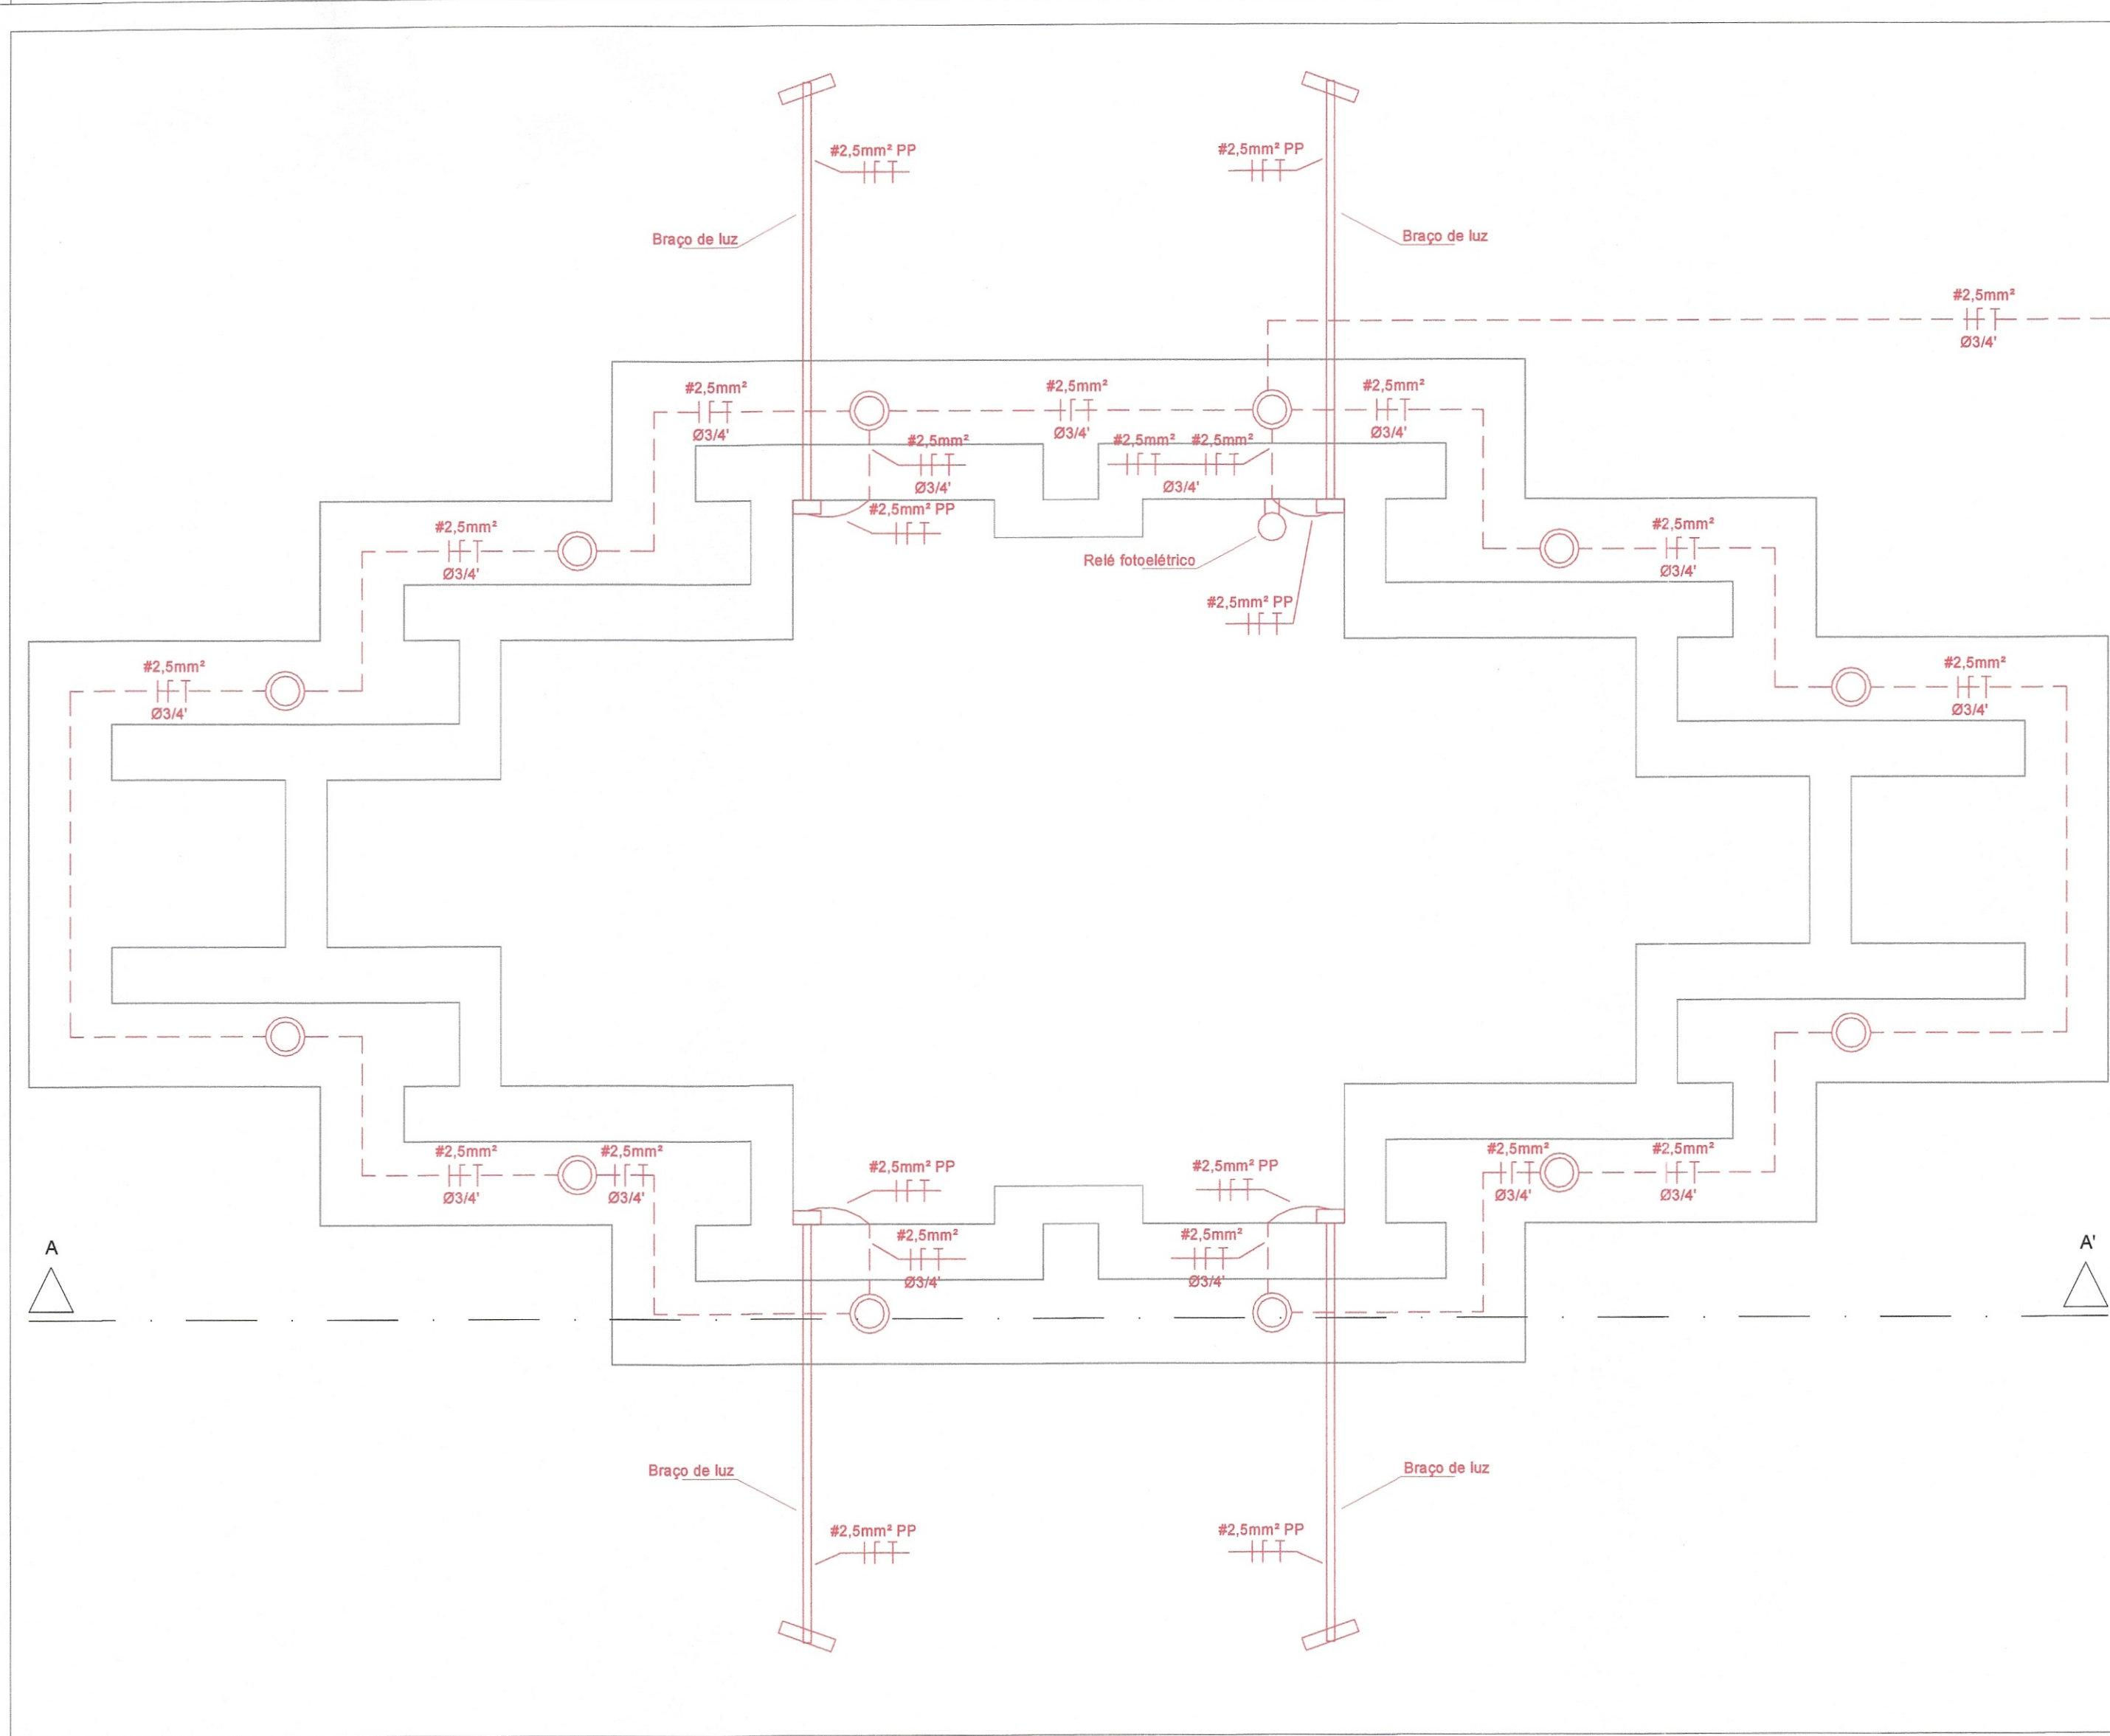


Planta baixa - escala indicada

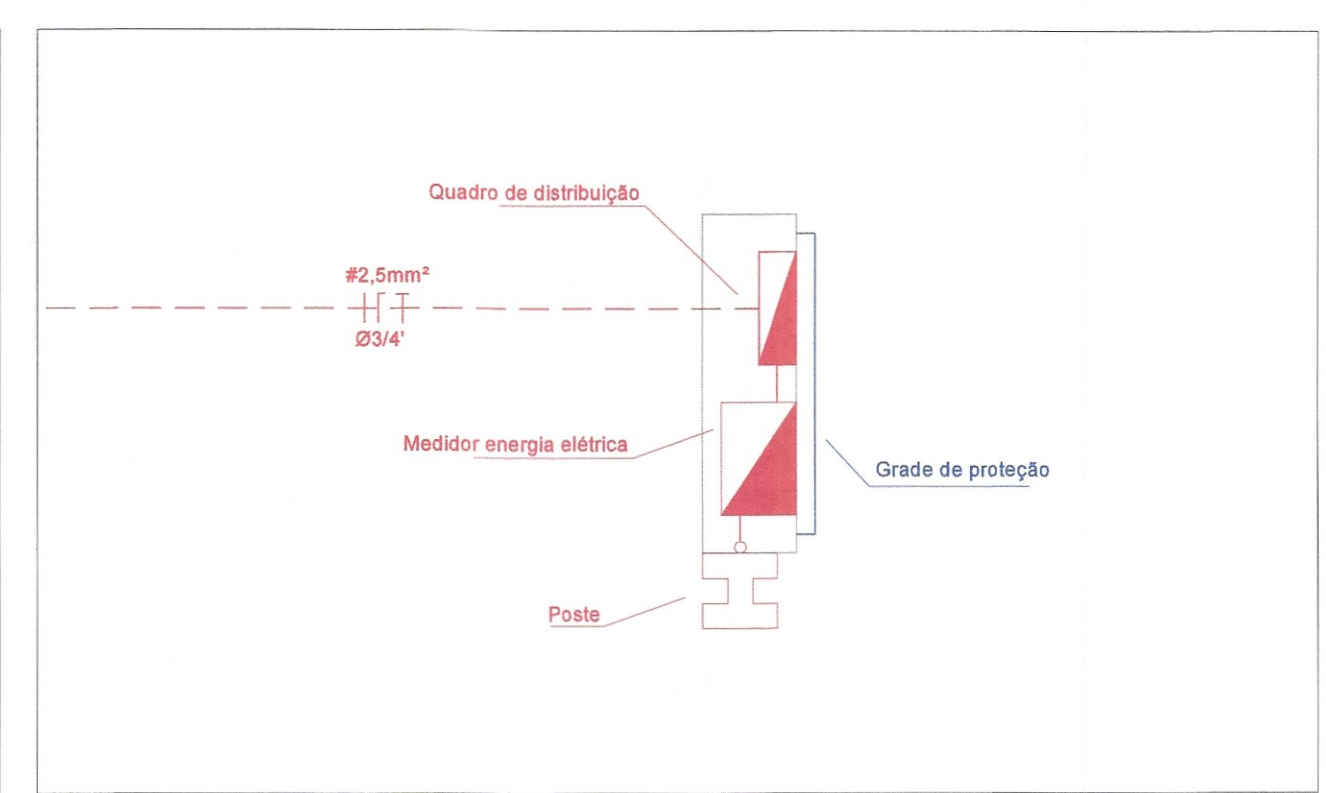

Planta baixa - escala indicada

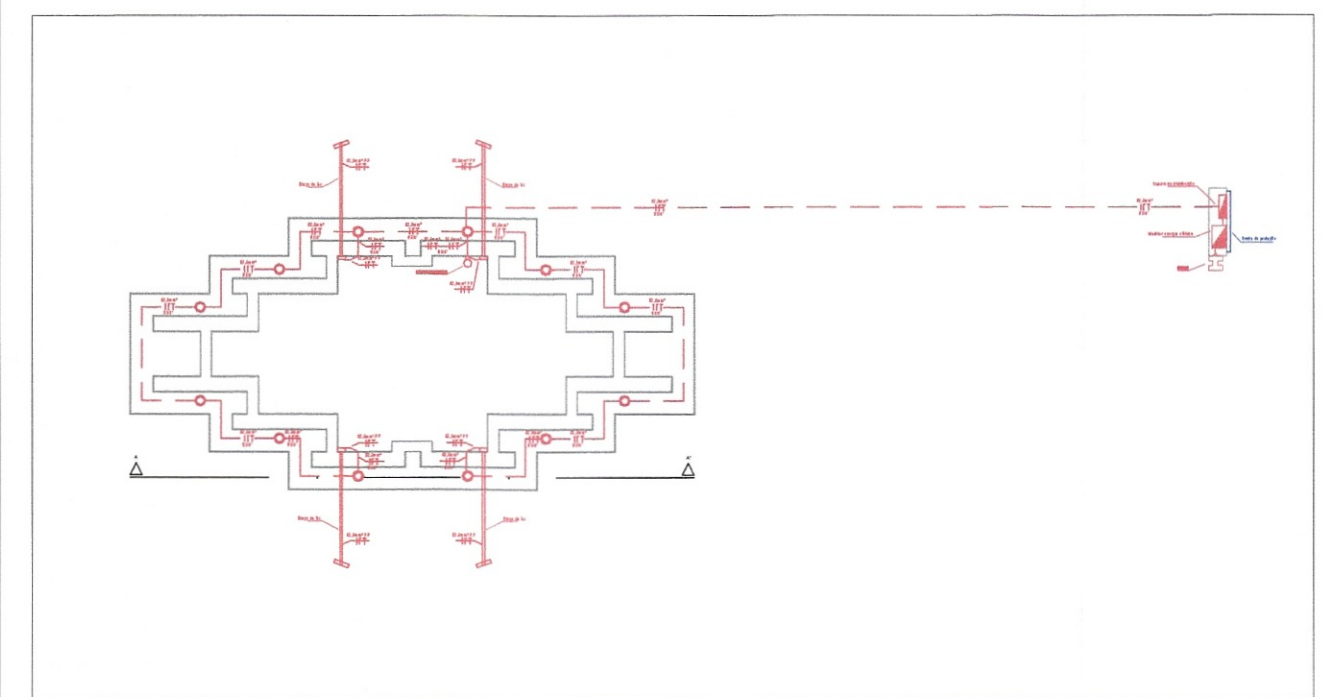

Implantação - sem escala

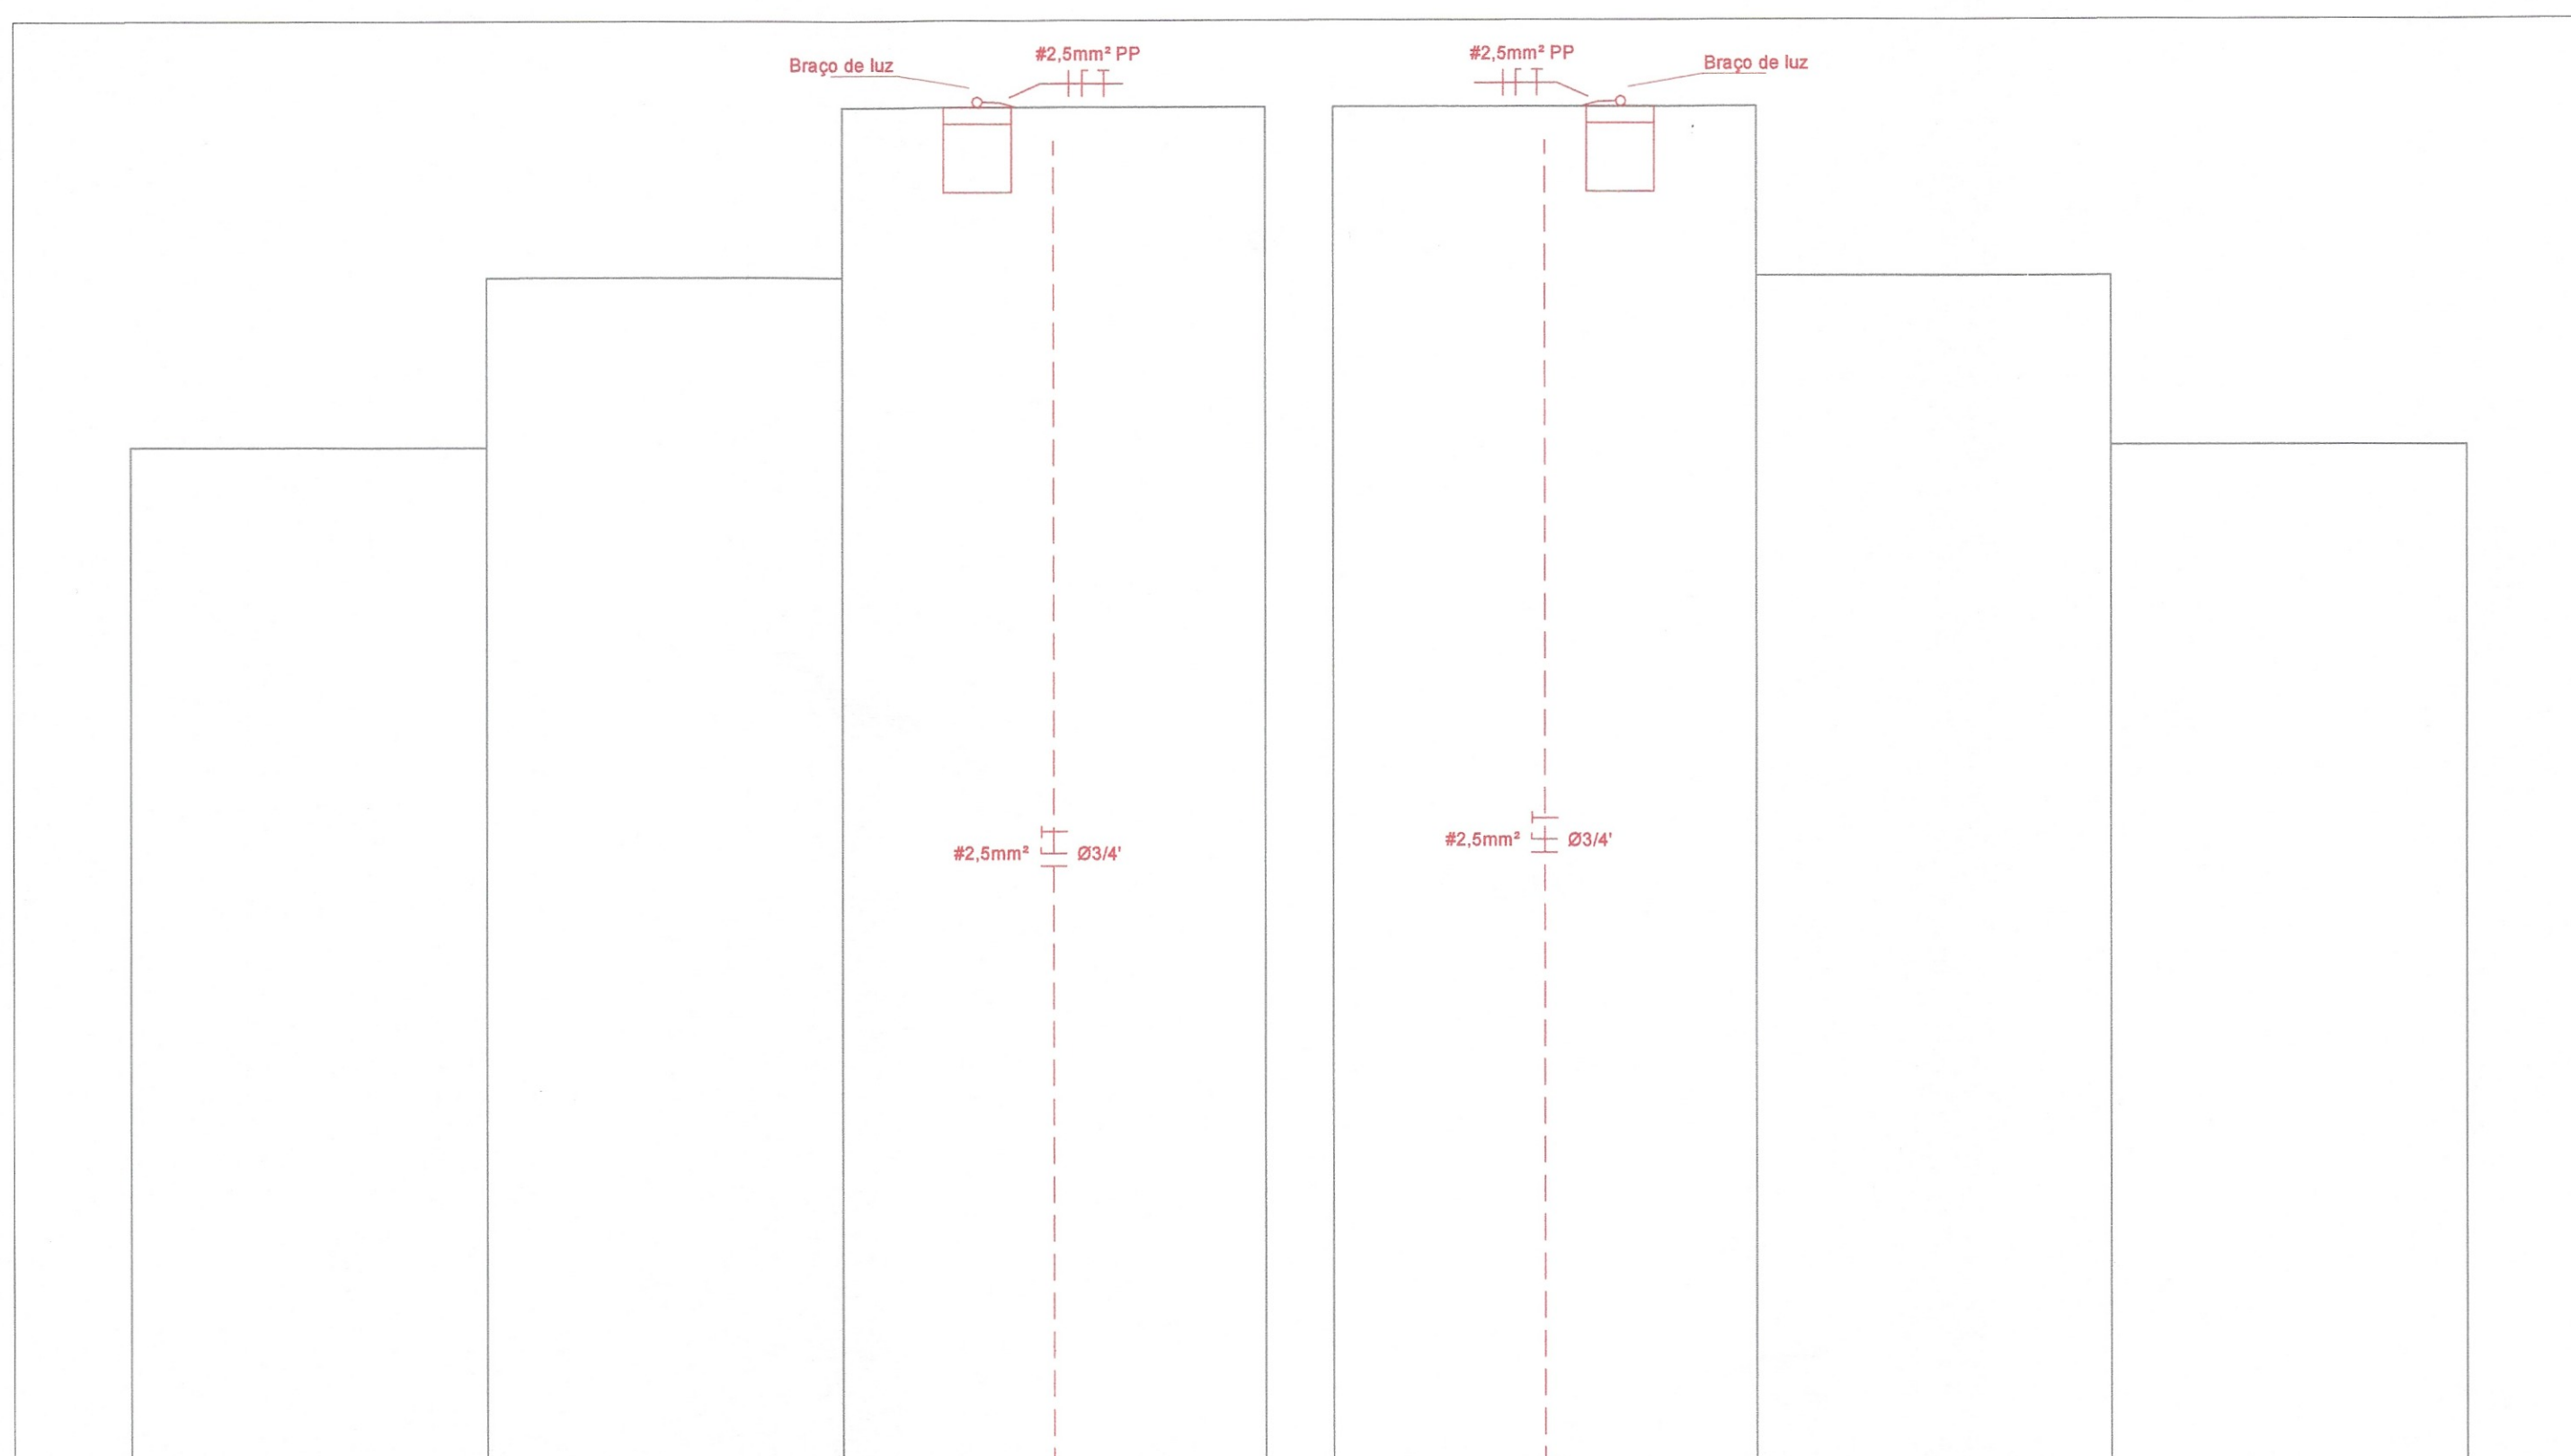

Corte AA' - escala indicada

Legenda

	Refletor led 20w instalado em braço tubular de 1,5m
	Refletor led 20w instalado em braço tubular de 1,5m - vista
	Luminária led 10w tipo balizador embutida no solo
	Luminária led 10w tipo balizador embutida no solo - vista
	Quadro de distribuição
	Eletroduto embutido em alvenaria ou no enterrado solo
	Condutor fase, neutro e terra respectivamente
	Relé fotoelétrico



**MUNICÍPIO DE JAHU**  
SECRETARIA DE PROJETOS

PROJETO  
ILUMINAÇÃO DE MONUMENTO

LOCAL  
ROTATÓRIA MARIA CÉLIA AULLER PADIN - AV. NETINHO PRADO, S/N  
ROTATÓRIA - AV. DESEMBARGADOR JOÃO BAPTISTA DE ARRUDA SAMPAIO, S/N  
CANTEIRO CENTRAL - AV. ANA CALUDINA, S/N

*Marçal José Bonato*  
MARÇAL JOSÉ BONATO  
ENGENHEIRO ELETRICISTA  
SECRETARIA DE PROJETOS

*Ana Paula Modolo Santos*  
ANA PAULA MODOLO SANTOS  
ENGENHEIRA CIVIL  
CREA Nº 506088806  
ART: 2802723022022812

ESCALA  
1:20

DATA  
JUNHO /2021

PROJETO E DESENHO  
MARÇAL JOSÉ BONATO

ARQUIVO

ASSUNTO  
PLANTA BAIXA DE INSTALAÇÕES ELÉTRICAS, CORTE E LEGENDAS

FOLHA  
01/01



