



PLANTA BAIXA - EXISTENTE
Escala 1:200

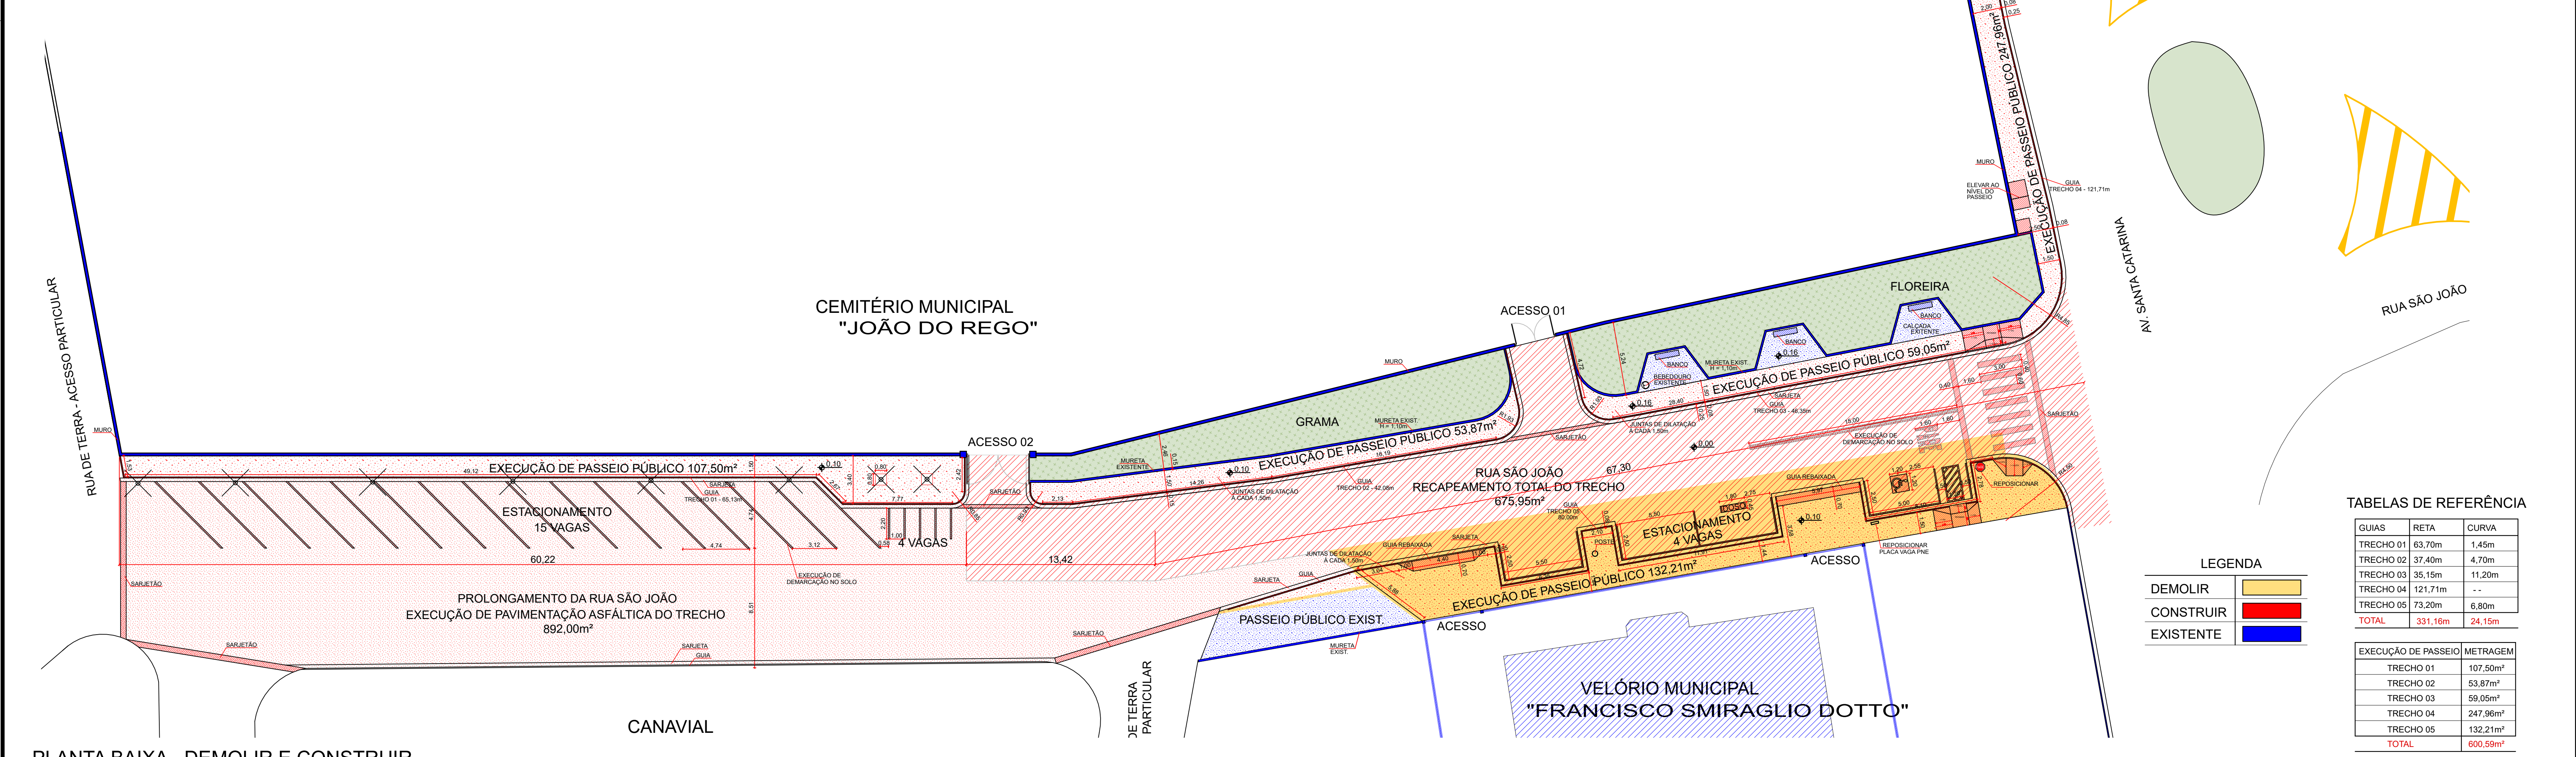

PLANTA BAIXA - DEMOLIR E CONSTRUIR
Escala 1:200

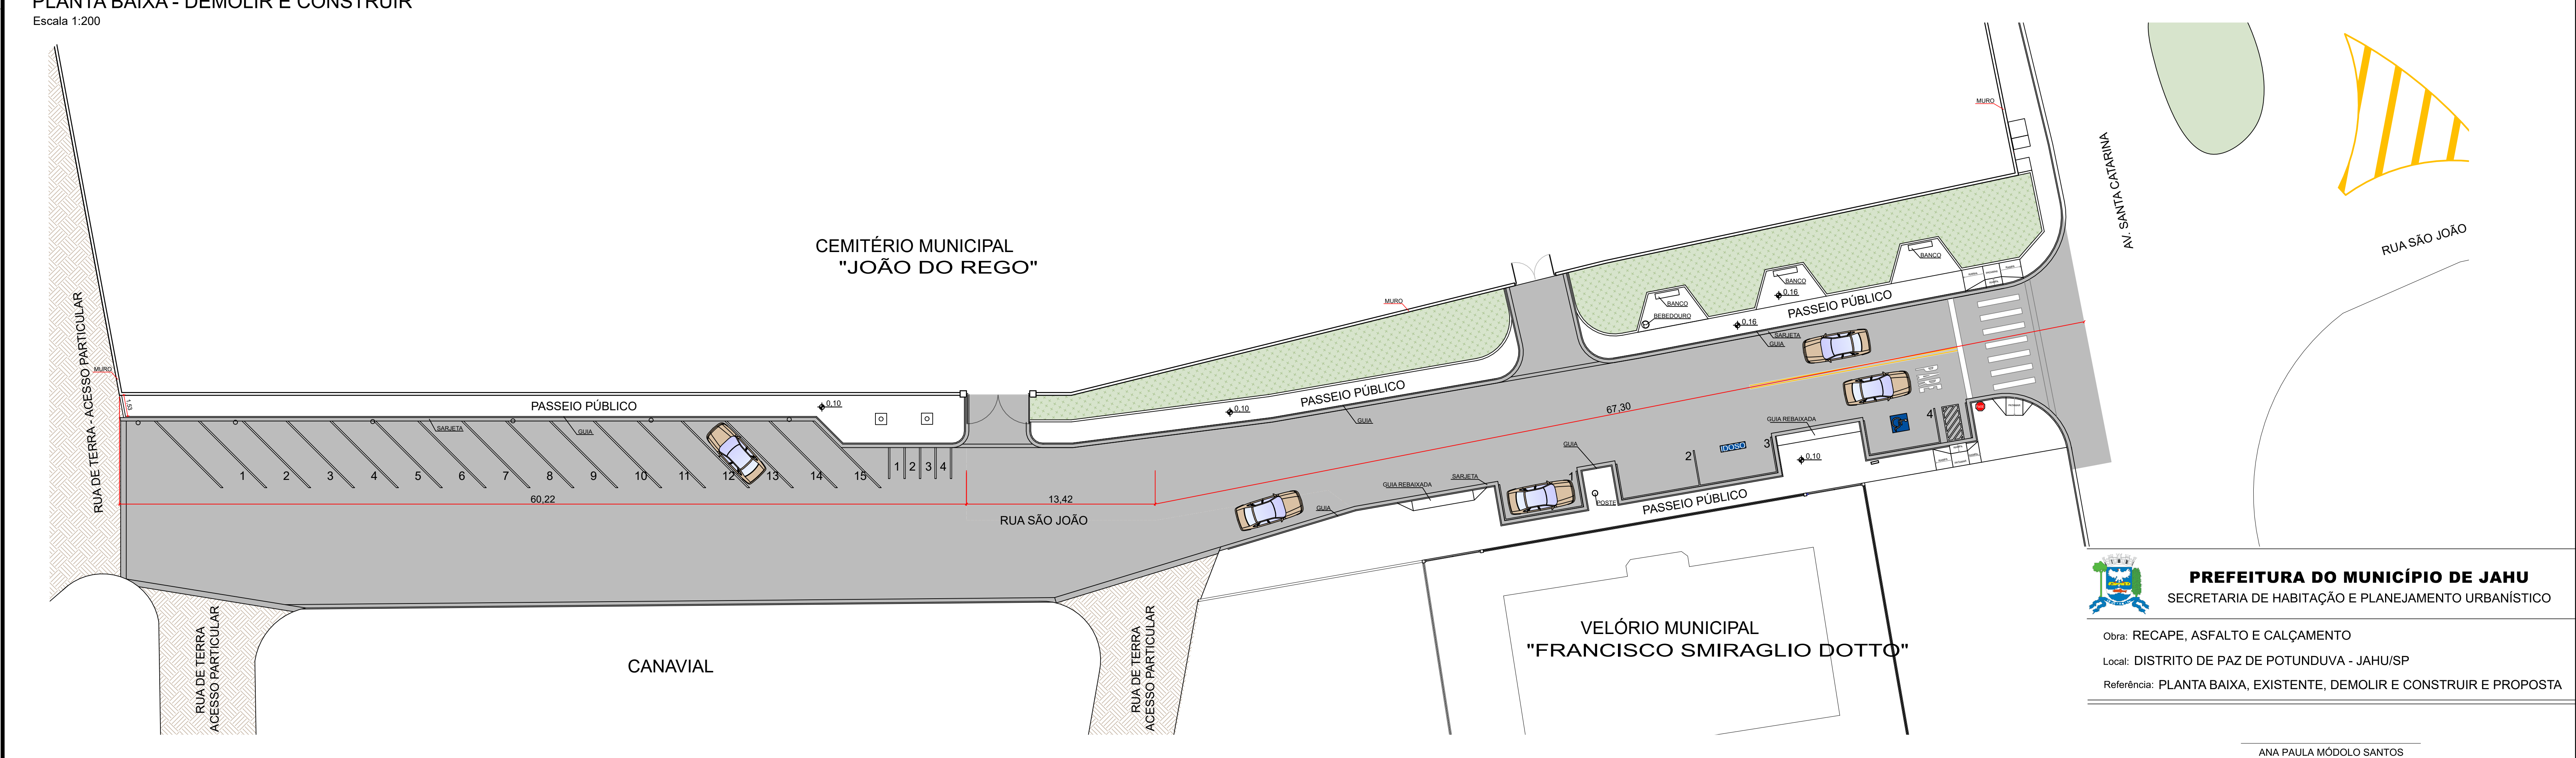

PLANTA BAIXA - PROPOSTA
Escala 1:200

LEGENDA

DEMOLIR	[Yellow hatched box]
CONSTRUIR	[Red hatched box]
EXISTENTE	[Blue hatched box]

TABELAS DE REFERÊNCIA

GUIAS	RETA	CURVA
TRECHO 01	63,70m	1,45m
TRECHO 02	37,40m	4,70m
TRECHO 03	35,15m	11,20m
TRECHO 04	121,71m	-
TRECHO 05	73,20m	6,80m
TOTAL	331,16m	24,15m

EXECUÇÃO DE PASSEIO PÚBLICO	METRAZEM
TRECHO 01	107,50m²
TRECHO 02	53,87m²
TRECHO 03	59,05m²
TRECHO 04	247,96m²
TRECHO 05	132,21m²
TOTAL	600,59m²

PREFEITURA DO MUNICÍPIO DE JAHU
SECRETARIA DE HABITAÇÃO E PLANEJAMENTO URBANÍSTICO

Obra: RECAPE, ASFALTO E CALÇAMENTO
Local: DISTRITO DE PAZ DE POTUNDUVA - JAHU/SP
Referência: PLANTA BAIXA, EXISTENTE, DEMOLIR E CONSTRUIR E PROPOSTA