


PLANTA BAIXA - PAV. TÉRREO
ESCALA 1:100



PLANTA BAIXA - PAV. SUPERIOR
ESCALA 1:100

LEGENDA	
■	EXISTENTE
■	DEMOLIR
■	CONSTRUIR

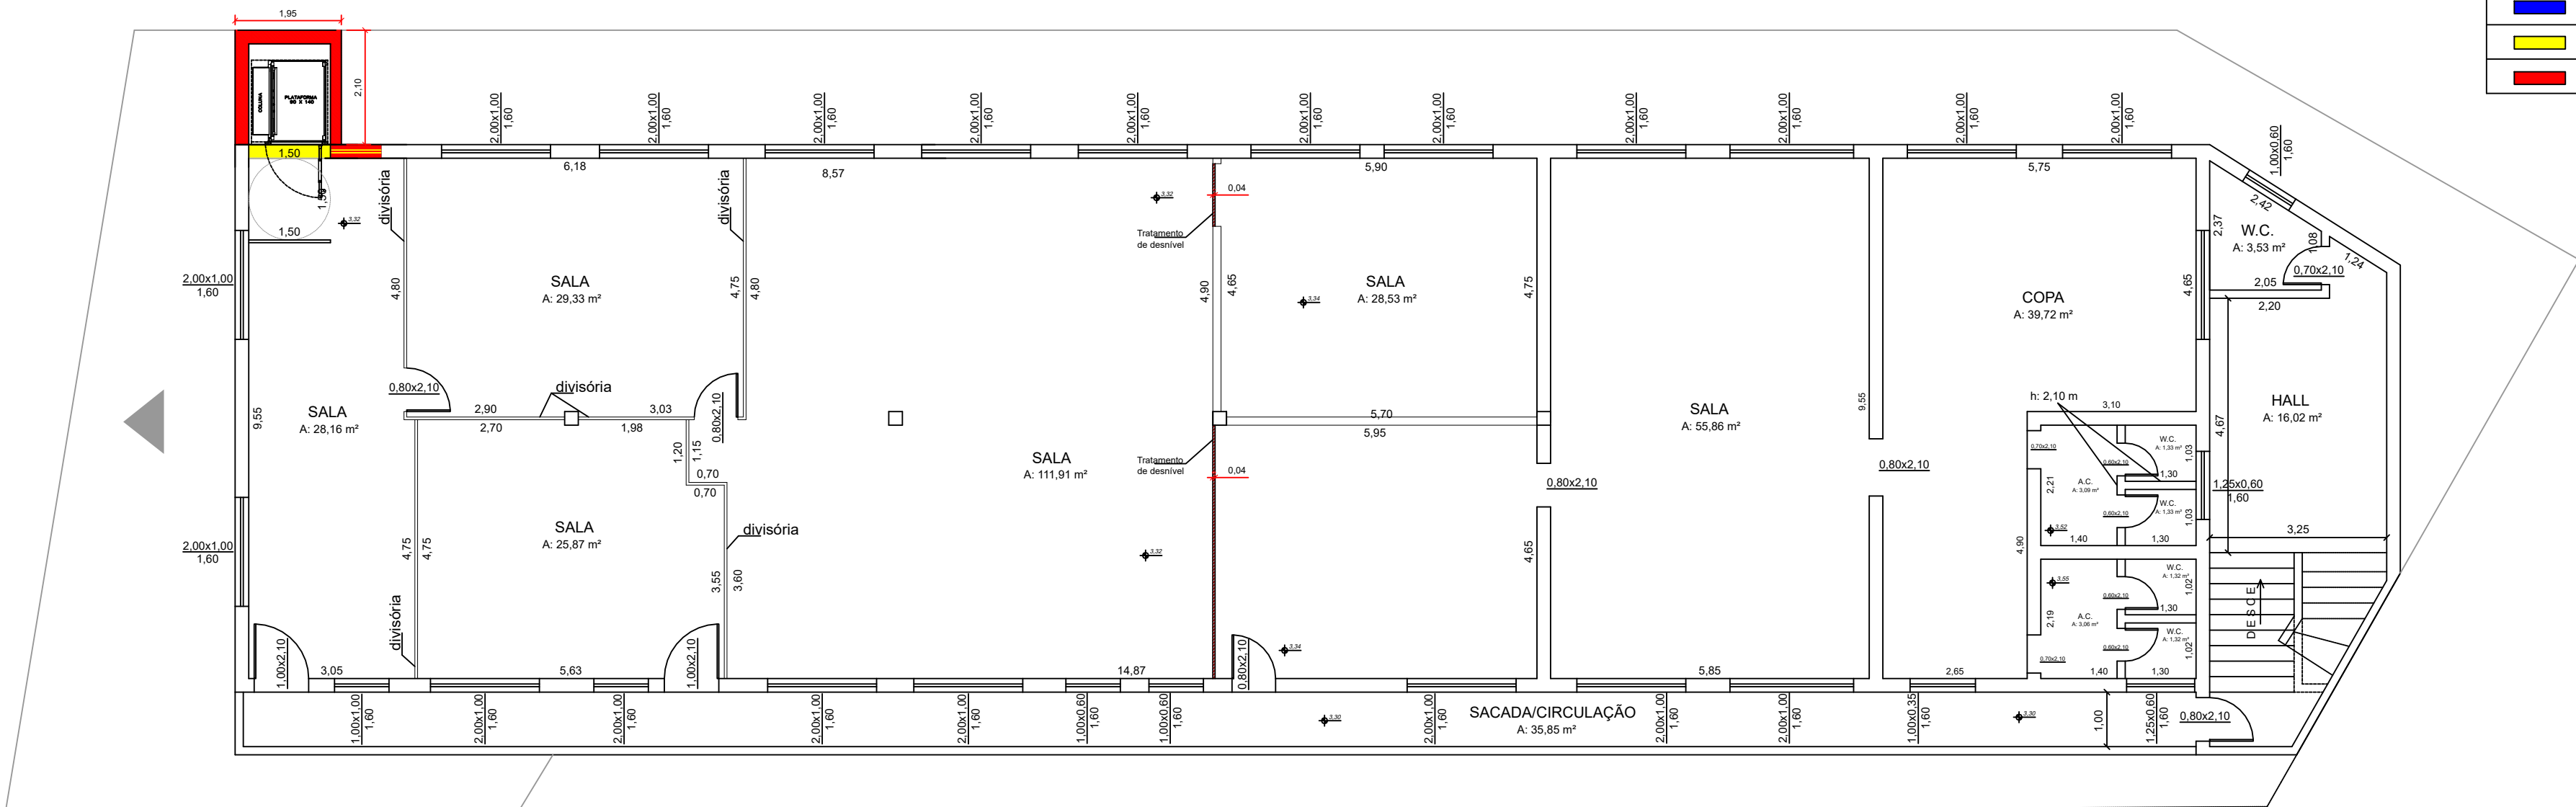

PREFEITURA DO MUNICÍPIO DE JAHU

SECRETARIA DE PROJETOS

PROJETO
PRÉDIO ANEXO AO FORUM – ESTUDO DE ADAPTAÇÕES

LOCAL
RUA DAS PALMEIRAS, S/Nº (LOTE 278 DA QUADRA 17) – VILA ASSIS
– JAHU/ SP

ESCALA INDICADAS	DATA DEZEMBRO/2021
DESENHO	ARQUIVO FORUM_ANEXO_ACESSIBILIDADE.dwg

ASSUNTO
PROJETO

FOLHA
01/01