

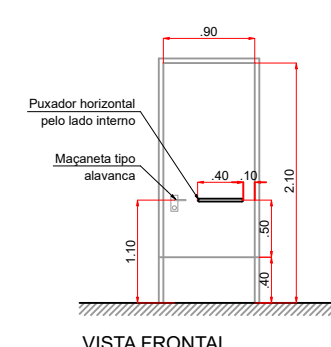



CORTE ESQUEMÁTICO A - A
Escala 1:50

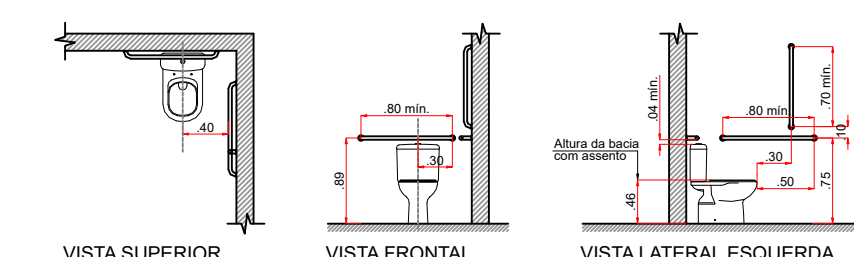


DETALHE 01 - PORTA SANIT. PNE
Sem escala

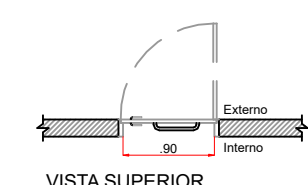


DETALHE 02 - VASO PNE
Sem escala

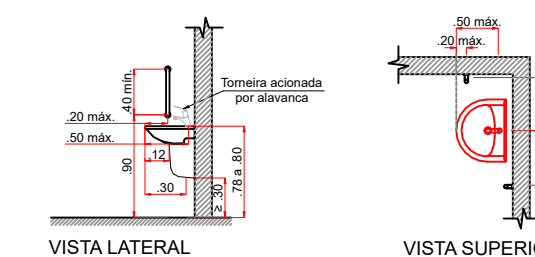


DETALHE 03 - LAVATÓRIO PNE
Sem escala

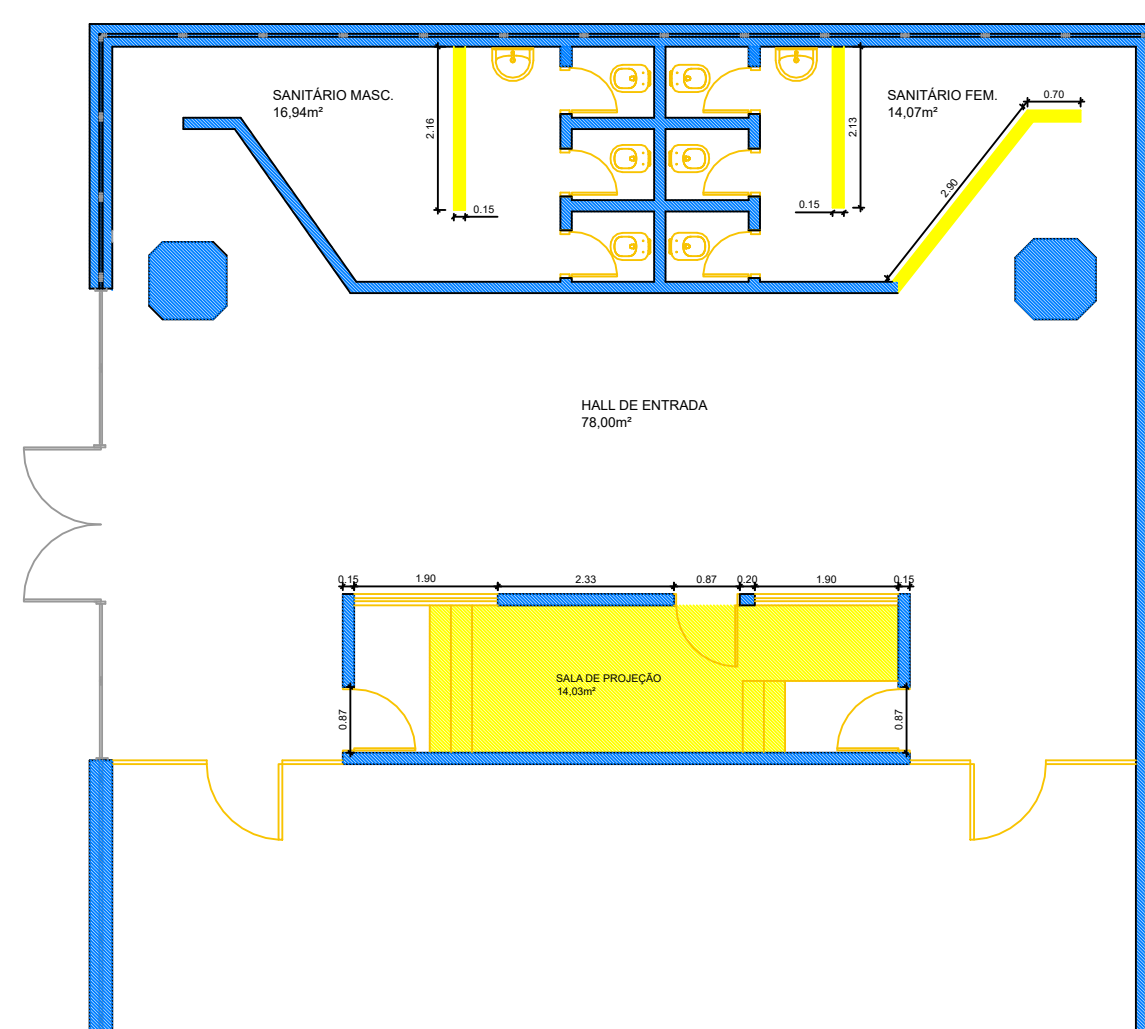


PLANTA BAIXA - DEMOLIR
Escala 1:100

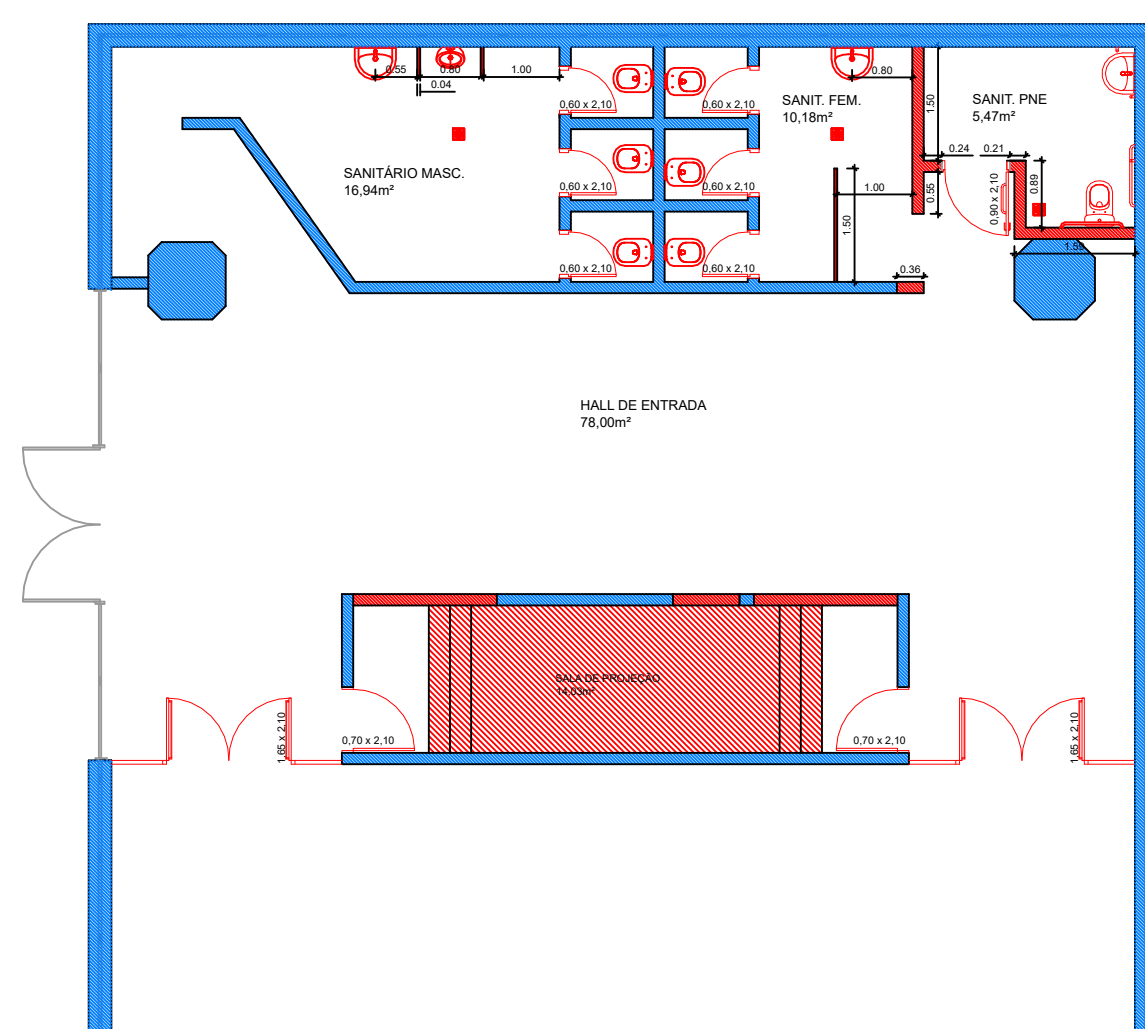

PLANTA BAIXA - CONSTRUIR
Escala 1:100

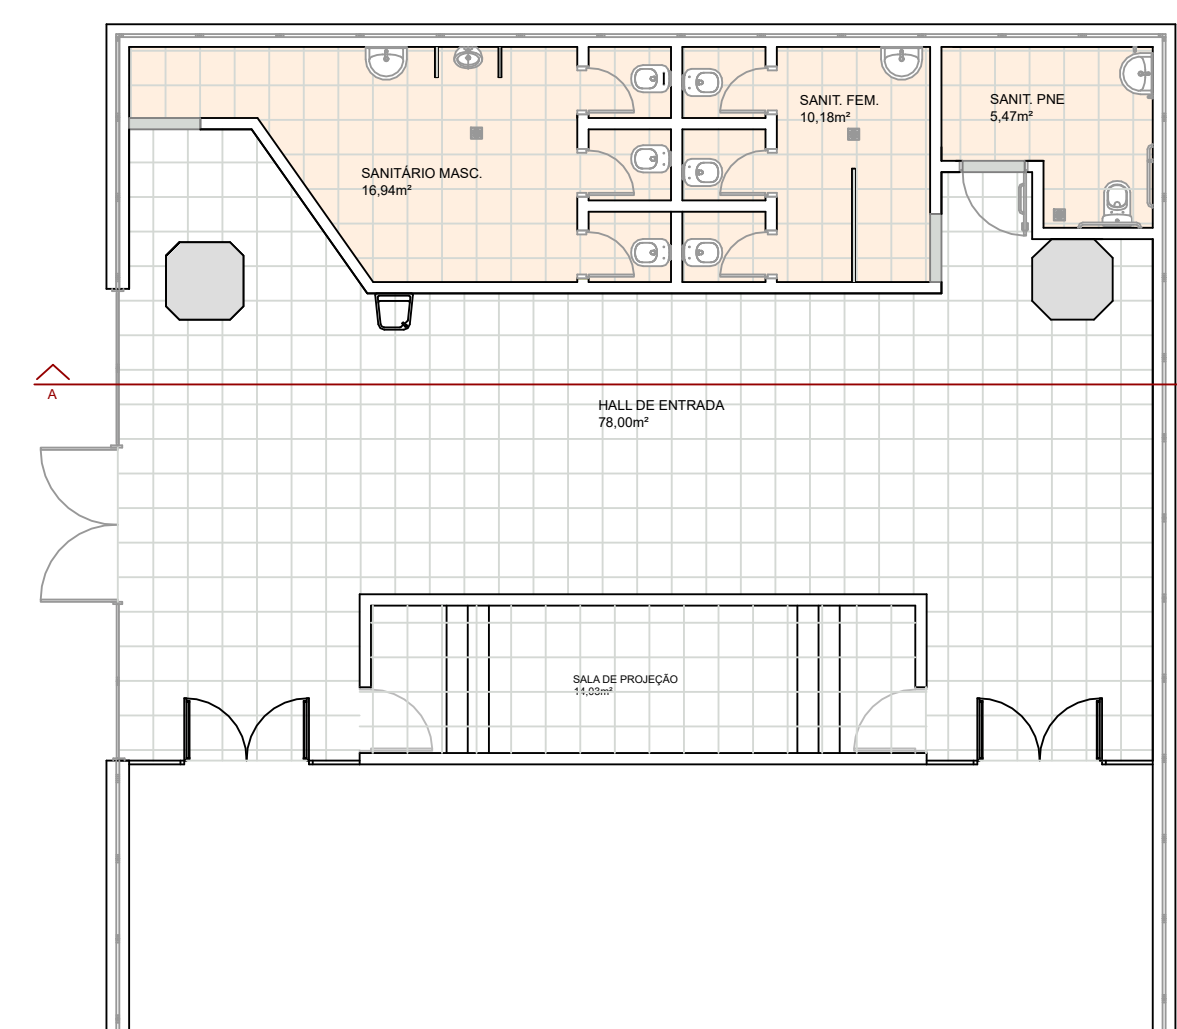

PLANTA BAIXA - ARQUITETÔNICO
Escala 1:100

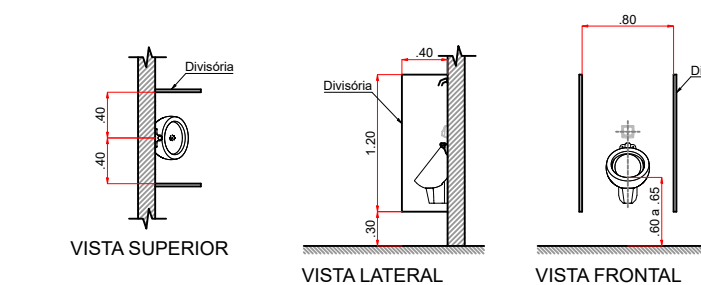

DETALHE 04 - MICTÓRIO
Sem escala



PREFEITURA DO MUNICÍPIO DE JAHU
SECRETARIA DE HABITAÇÃO E PLANEJAMENTO URBANÍSTICO

Obra: REFORMA E ADEQUAÇÃO DOS SANITÁRIOS DO CINEMA MUNICIPAL "CLODOMIRO CELULARE"

Local: RUA PAISSANDÚ Nº 444, CENTRO - JAHU/SP

ANA PAULA MÓDOLO SANTOS
ENGENHEIRA CIVIL

Arquivo	Rev.	Escala	Estudo	Nov/2023	Fl.
SANITÁRIOS CINEMA.dwg	0	INDICADAS	impressão	Nov/2023	01/01