




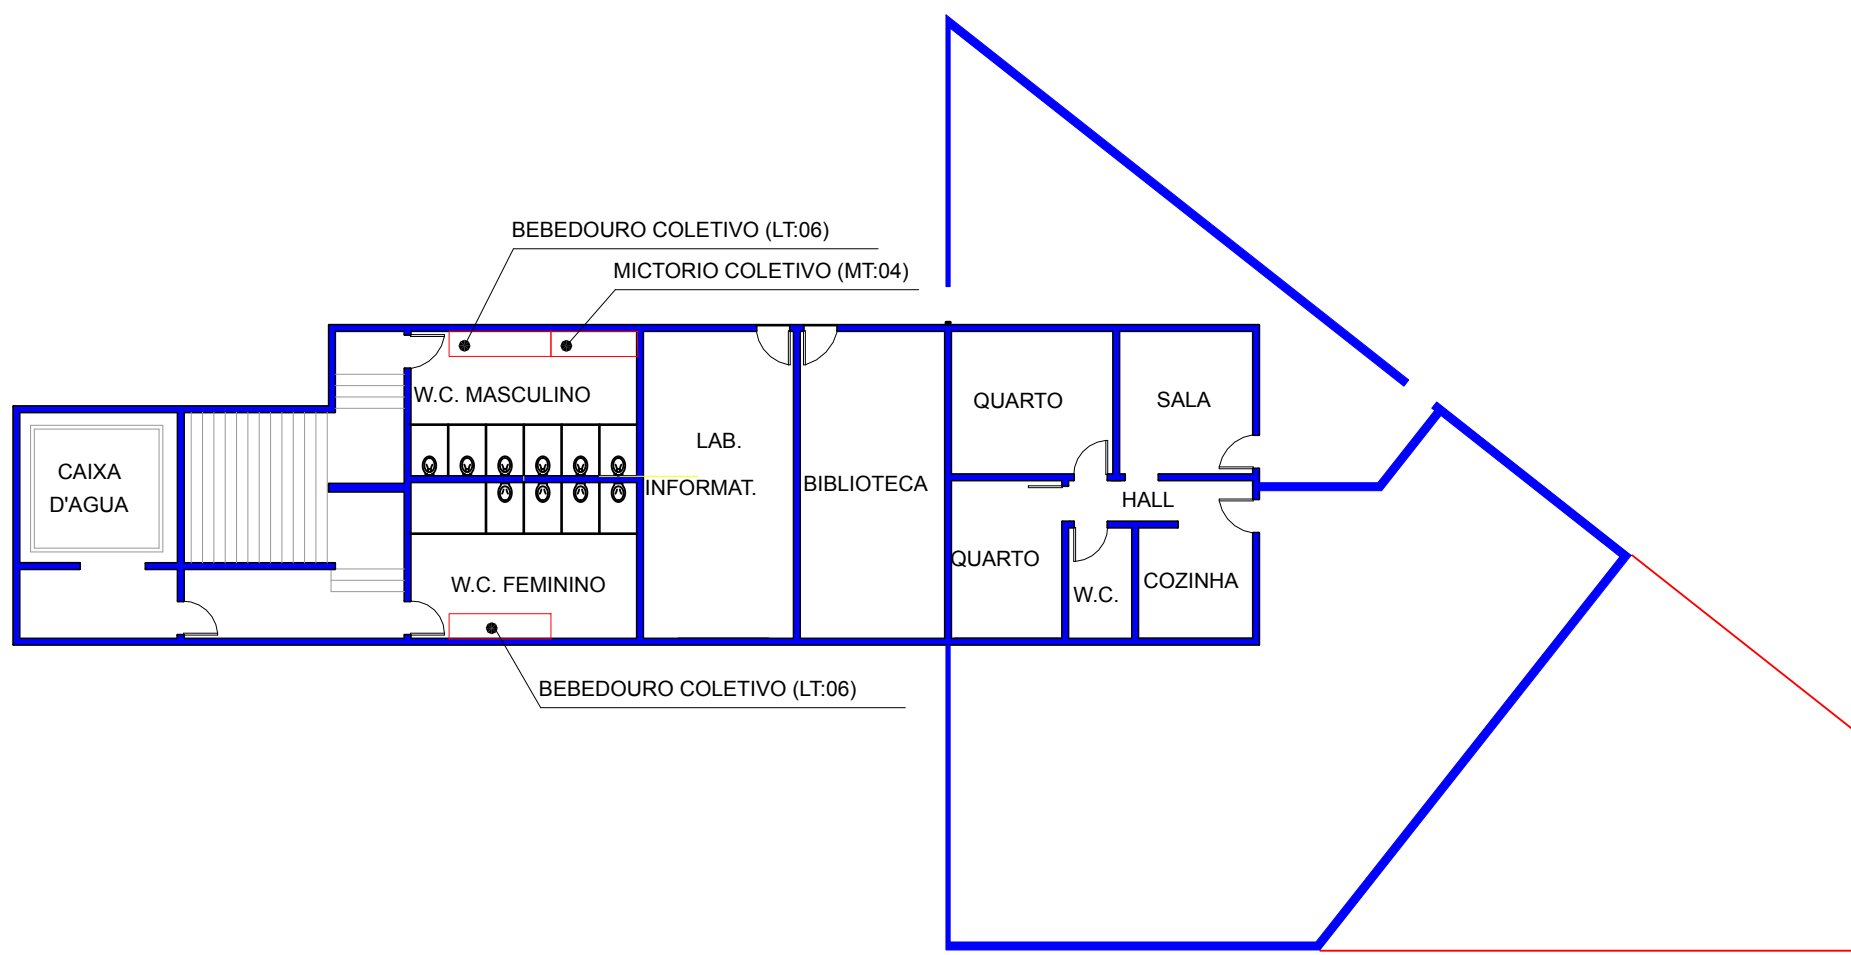

PLANTA PVT° INFERIOR
ESCALA 1:200

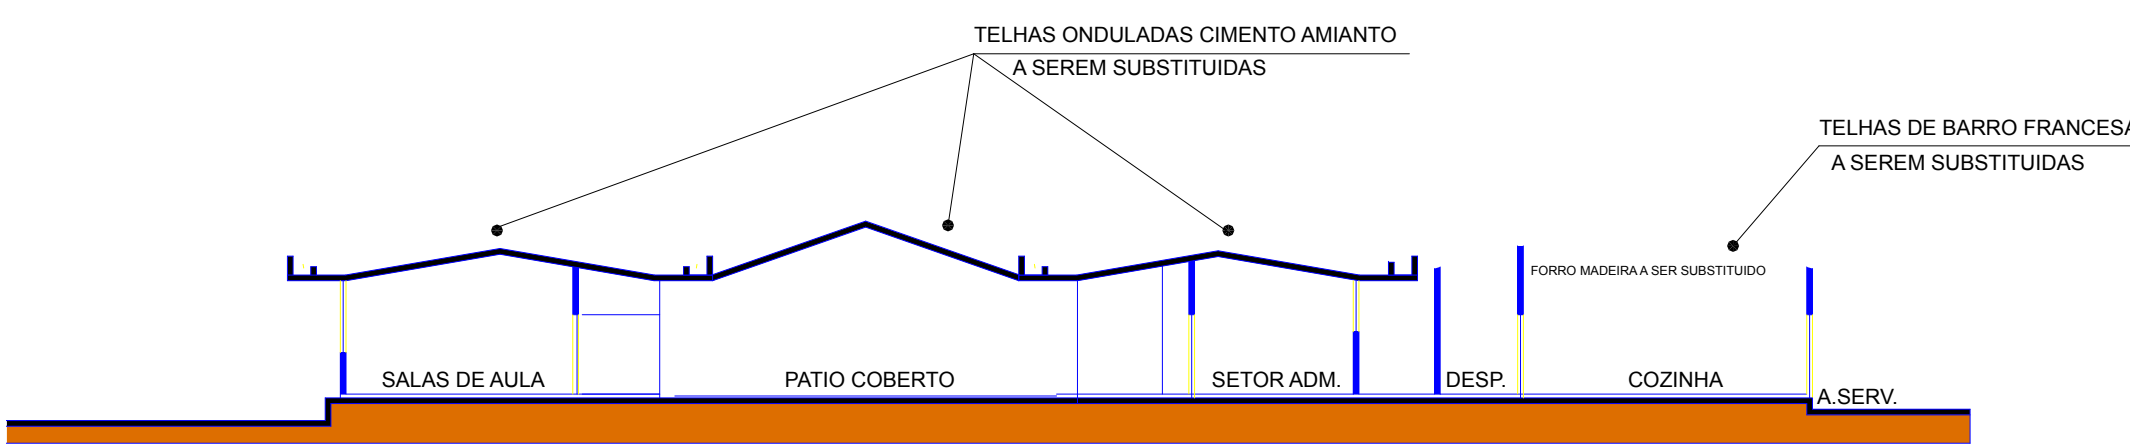

CORTE TRANSVERSAL
ESCALA 1:200

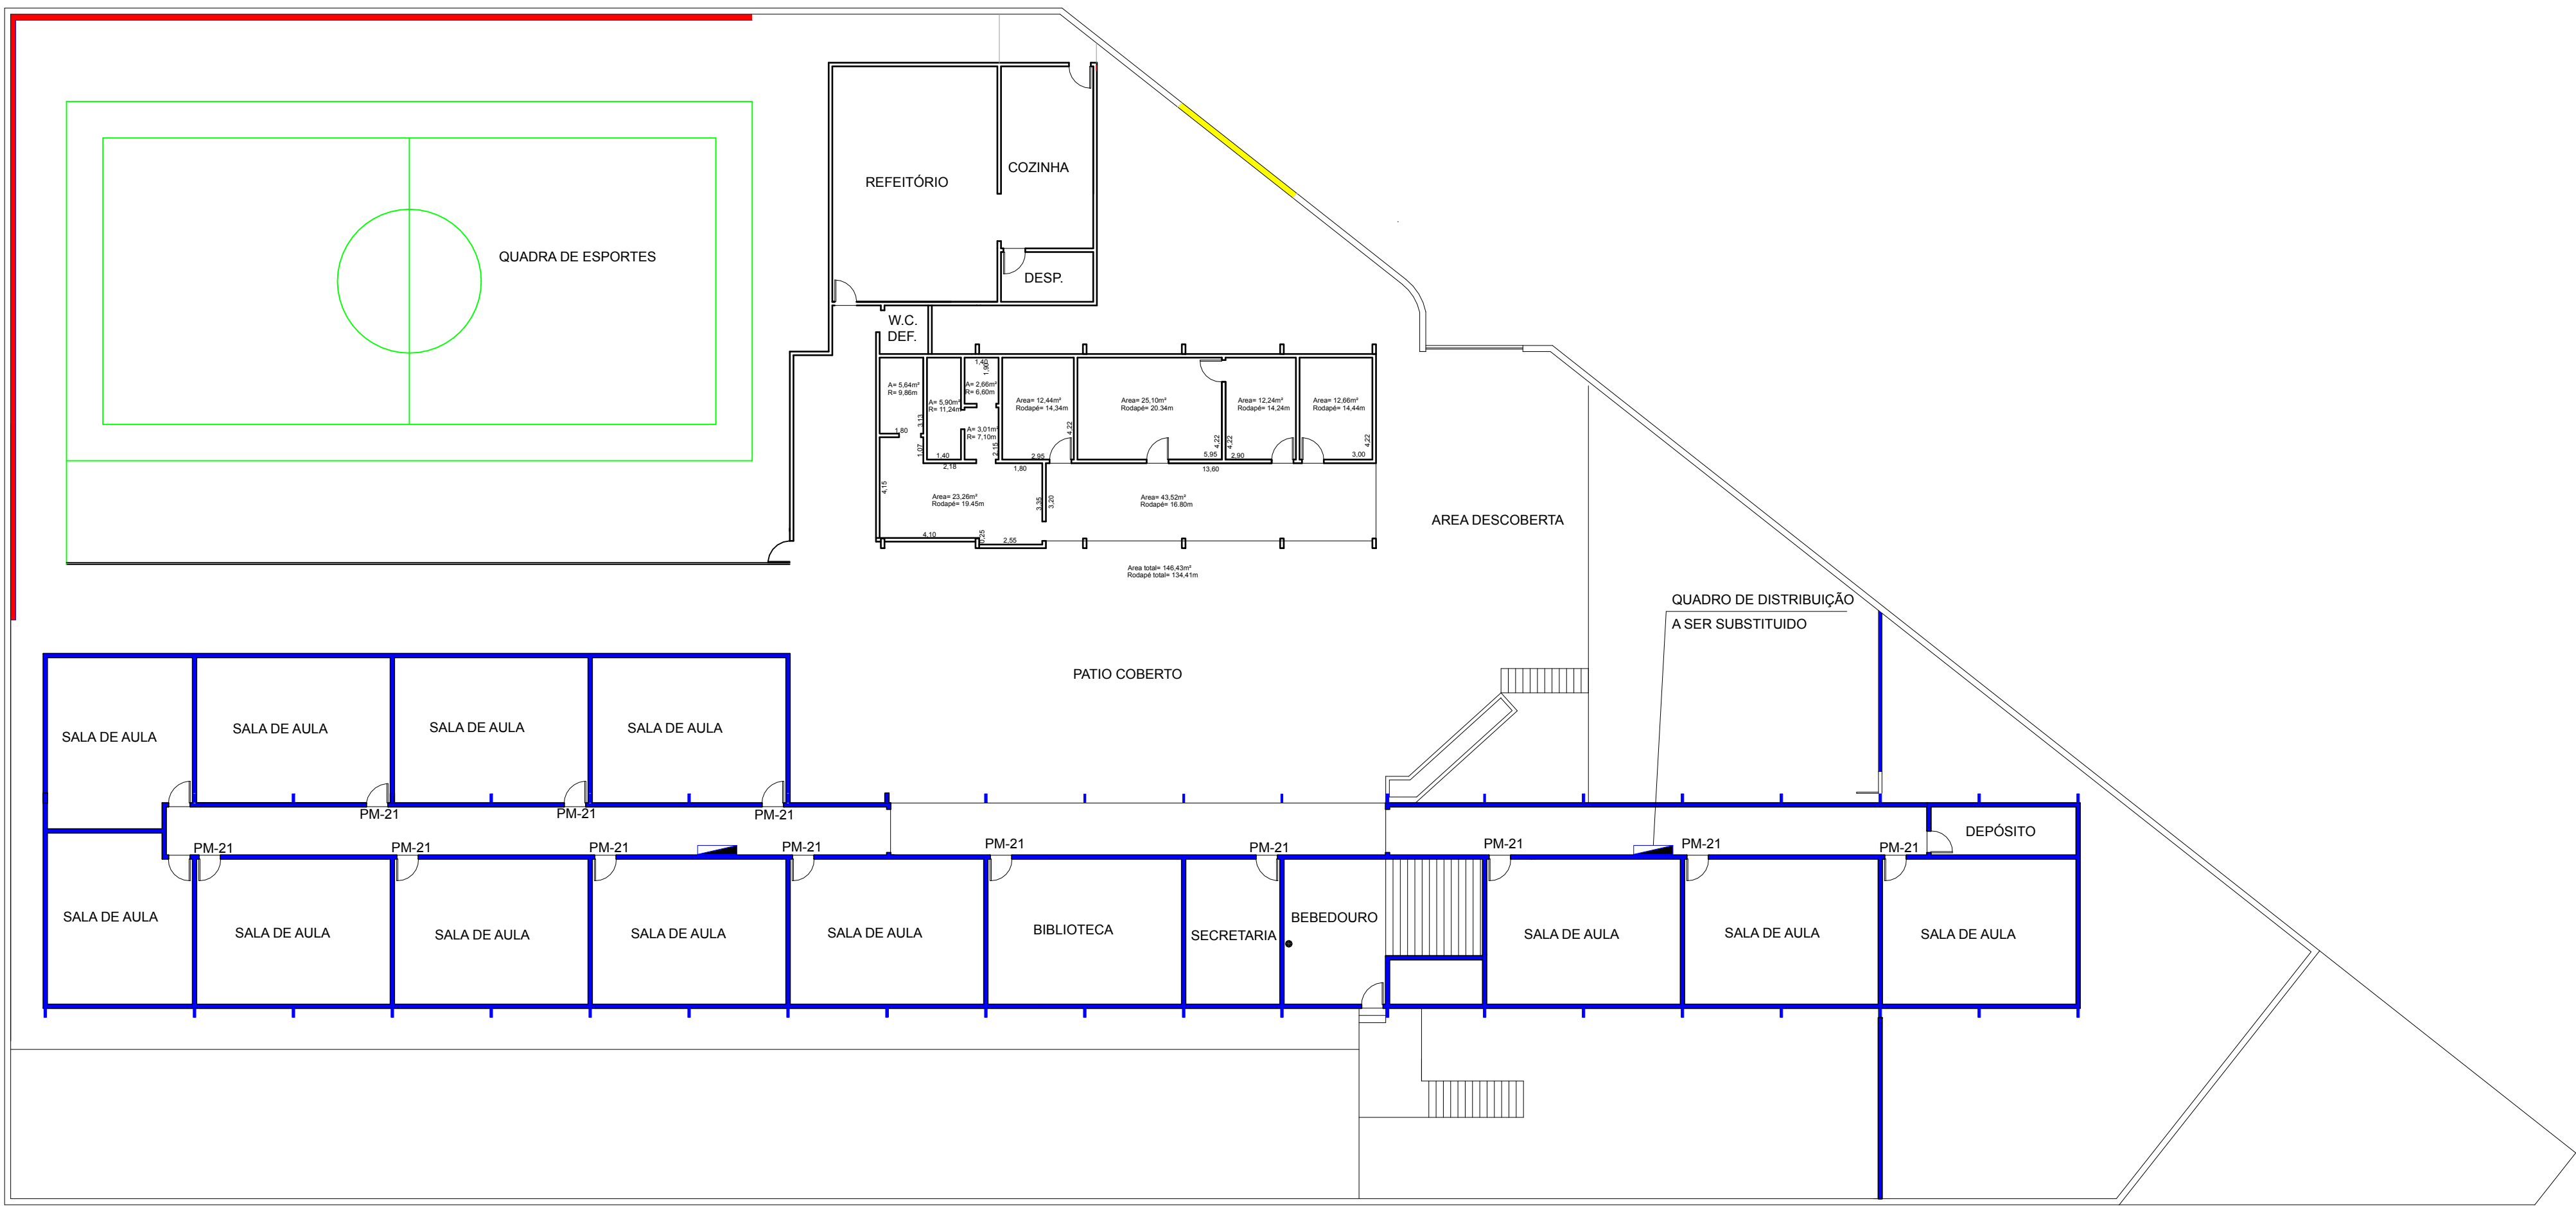

PLANTA BAIXA PVT° TERREO
ESCALA 1:200 ÁREA = 1622,10 m²

PREFEITURA MUNICIPAL DE JAÚ

SECRETARIA DE
PLANEJAMENTO E OBRAS



PROJETO:
PROJETO DE REFORMA DA EMEF PROF° LAUDELINO DE ABREU

LOCAL:
RUA D. PEDRO I - VILA NETINHO

FRANCISCO ANTONIO MARCOLAN
SECRETÁRIO DE PLANEJAMENTO E OBRAS
ARQUITETO E URBANISTA

ANTONIO CARLOS GALVÃO SILVEIRA MORAES
DIRETOR DE PROJETOS E PLANEJAMENTO DE OBRAS
SECRETARIA DE PLANEJAMENTO E OBRAS

SILVIO CESAR GUARNIERI
DIRETOR DE PROJETOS E PLANEJAMENTO DE OBRAS
ARQUITETO E URBANISTA

REFERÊNCIA: PLANTA BAIXA
ESCALA: INDICADA
DATA: 20/09/2011
FOLHA: 01/01