
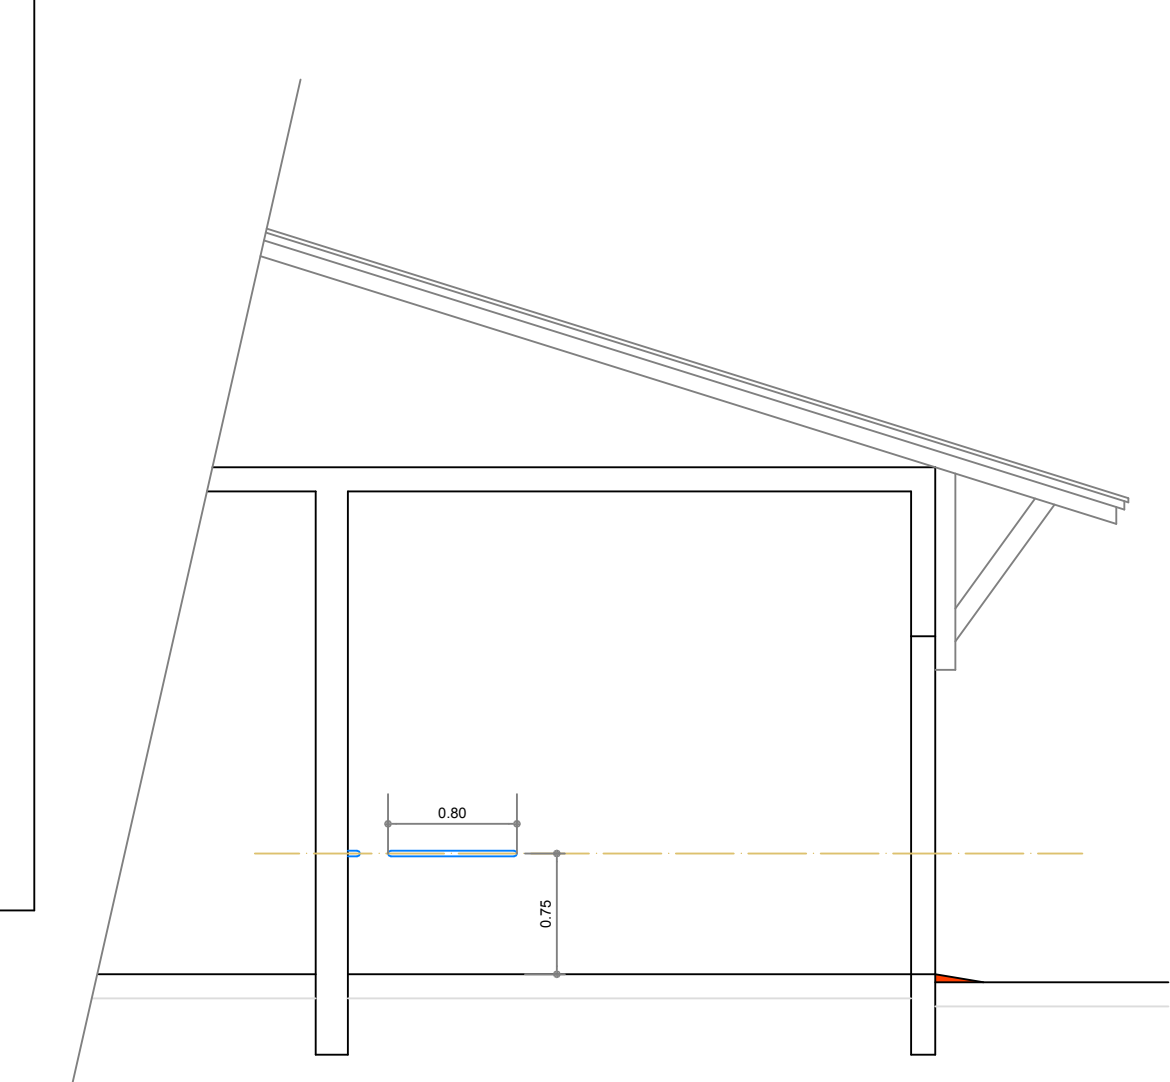
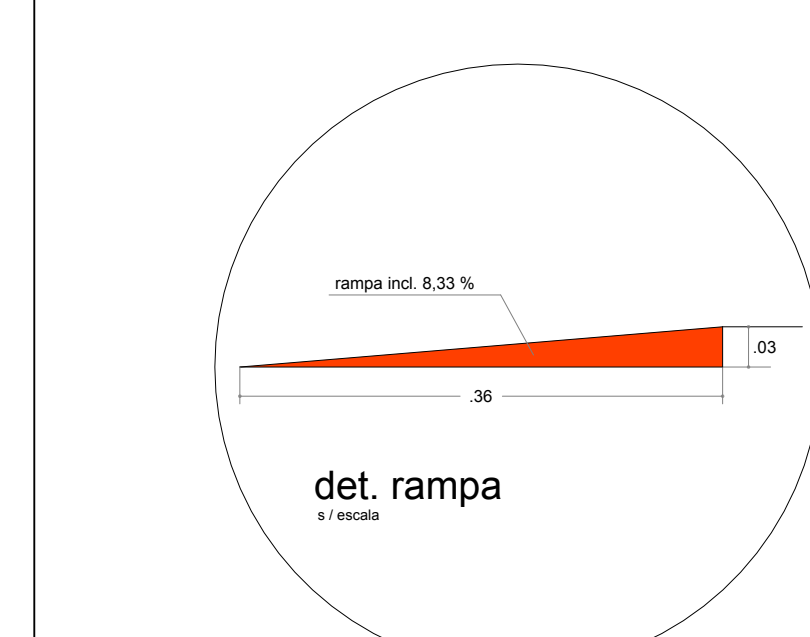


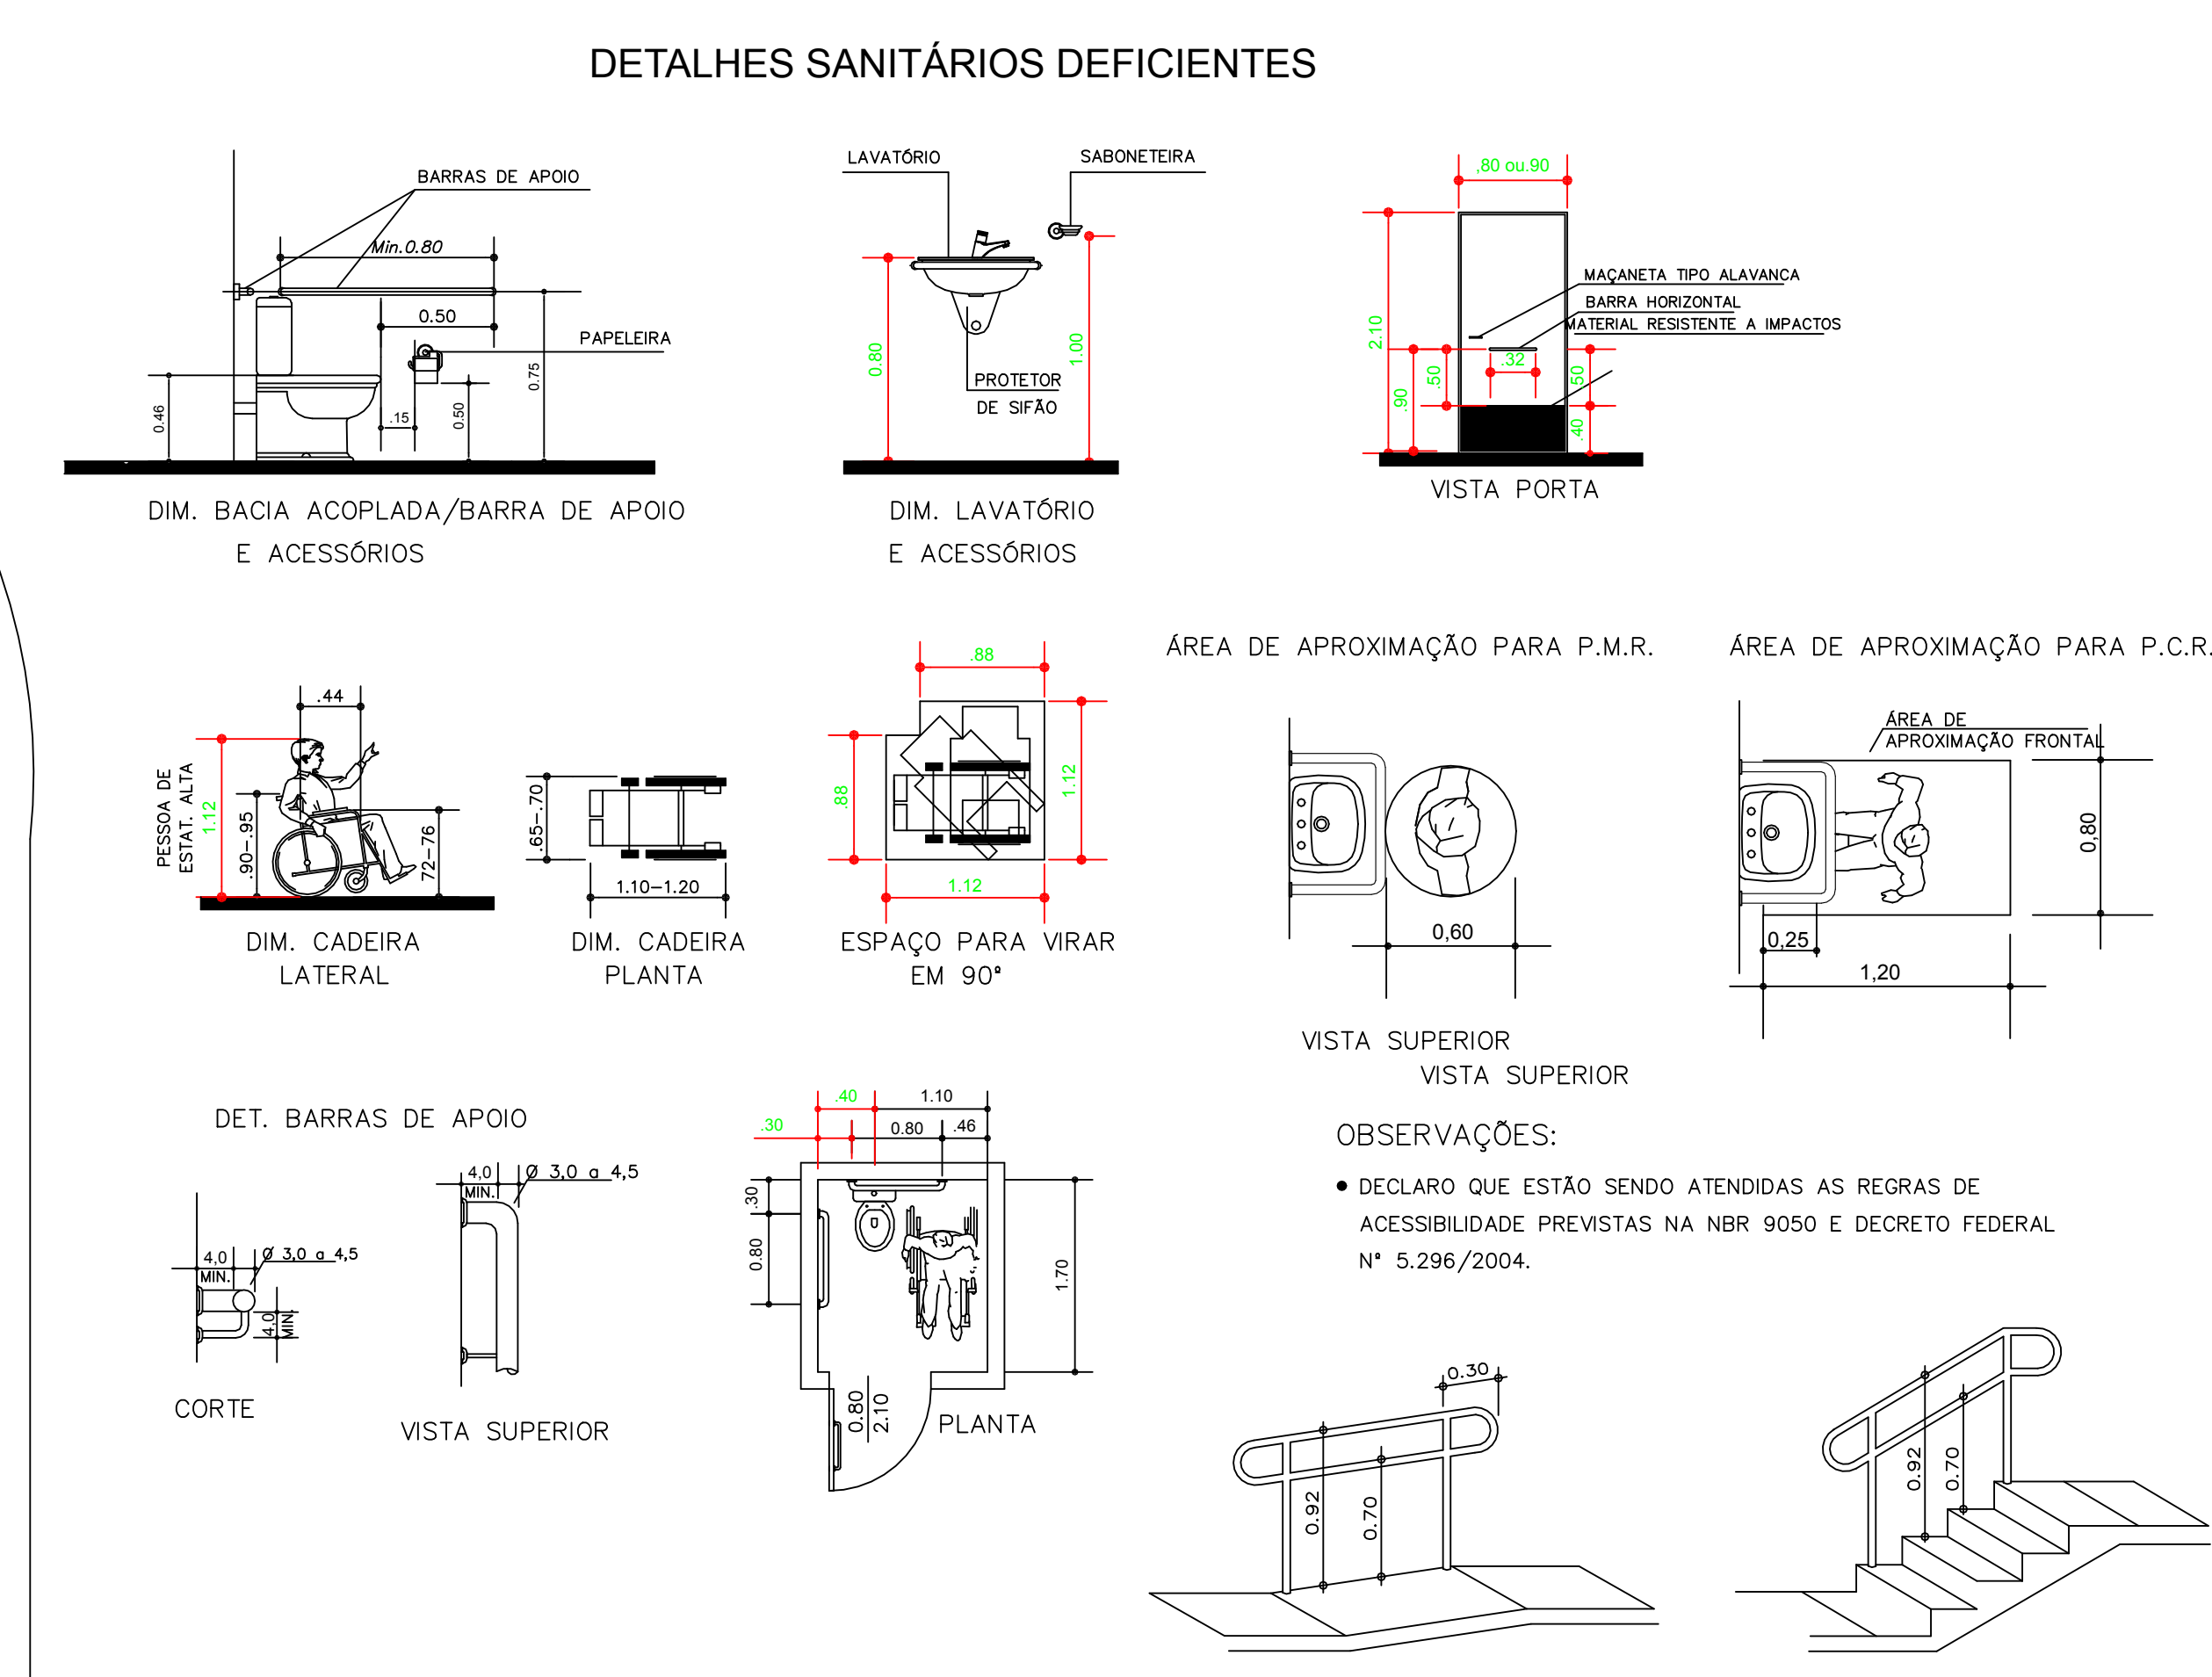

Corte do WC
escala 1/50

PROJETO COMPLETO		FOLHA ÚNICA
PROJETO PROJETO DE ACESSIBILIDADE		
LOCAL: Rua Inácio de Almeida Prado Júnior s/nº / Jd. São José		
MUNICÍPIO - UF JAHU - SP		
Local da Obra:		
EME F PROF. JAIME DE OLIVEIRA E SOUZA		
CADASTRO:	ART: 92221220110451298	
SITUAÇÃO SEM ESCALA	Prefeitura Municipal de Jahu	
	FRANCISCO ANTONIO MARCOLAN / ARQUITETO Secretário de Planejamento e Obras	
QUADRO DE ÁREAS	AUTOR DO PROJETO CONENCO - Construções, Engenharia e Comércio Ltda. CREA/SP - 1081271	
FALTA SÓ RAMPA DE FERRO PARA O V/C		
LEGENDA	ENGP CIVIL - SILVIO TAKEYOSHI FUNAKURA CREA SP - 0400324675	
EXISTENTE	A CONSTRUIR	A DEMOLIR
APROVAÇÃO		

Planta Baixa
escala 1/100