

Planta Baixa - Escala 1:50


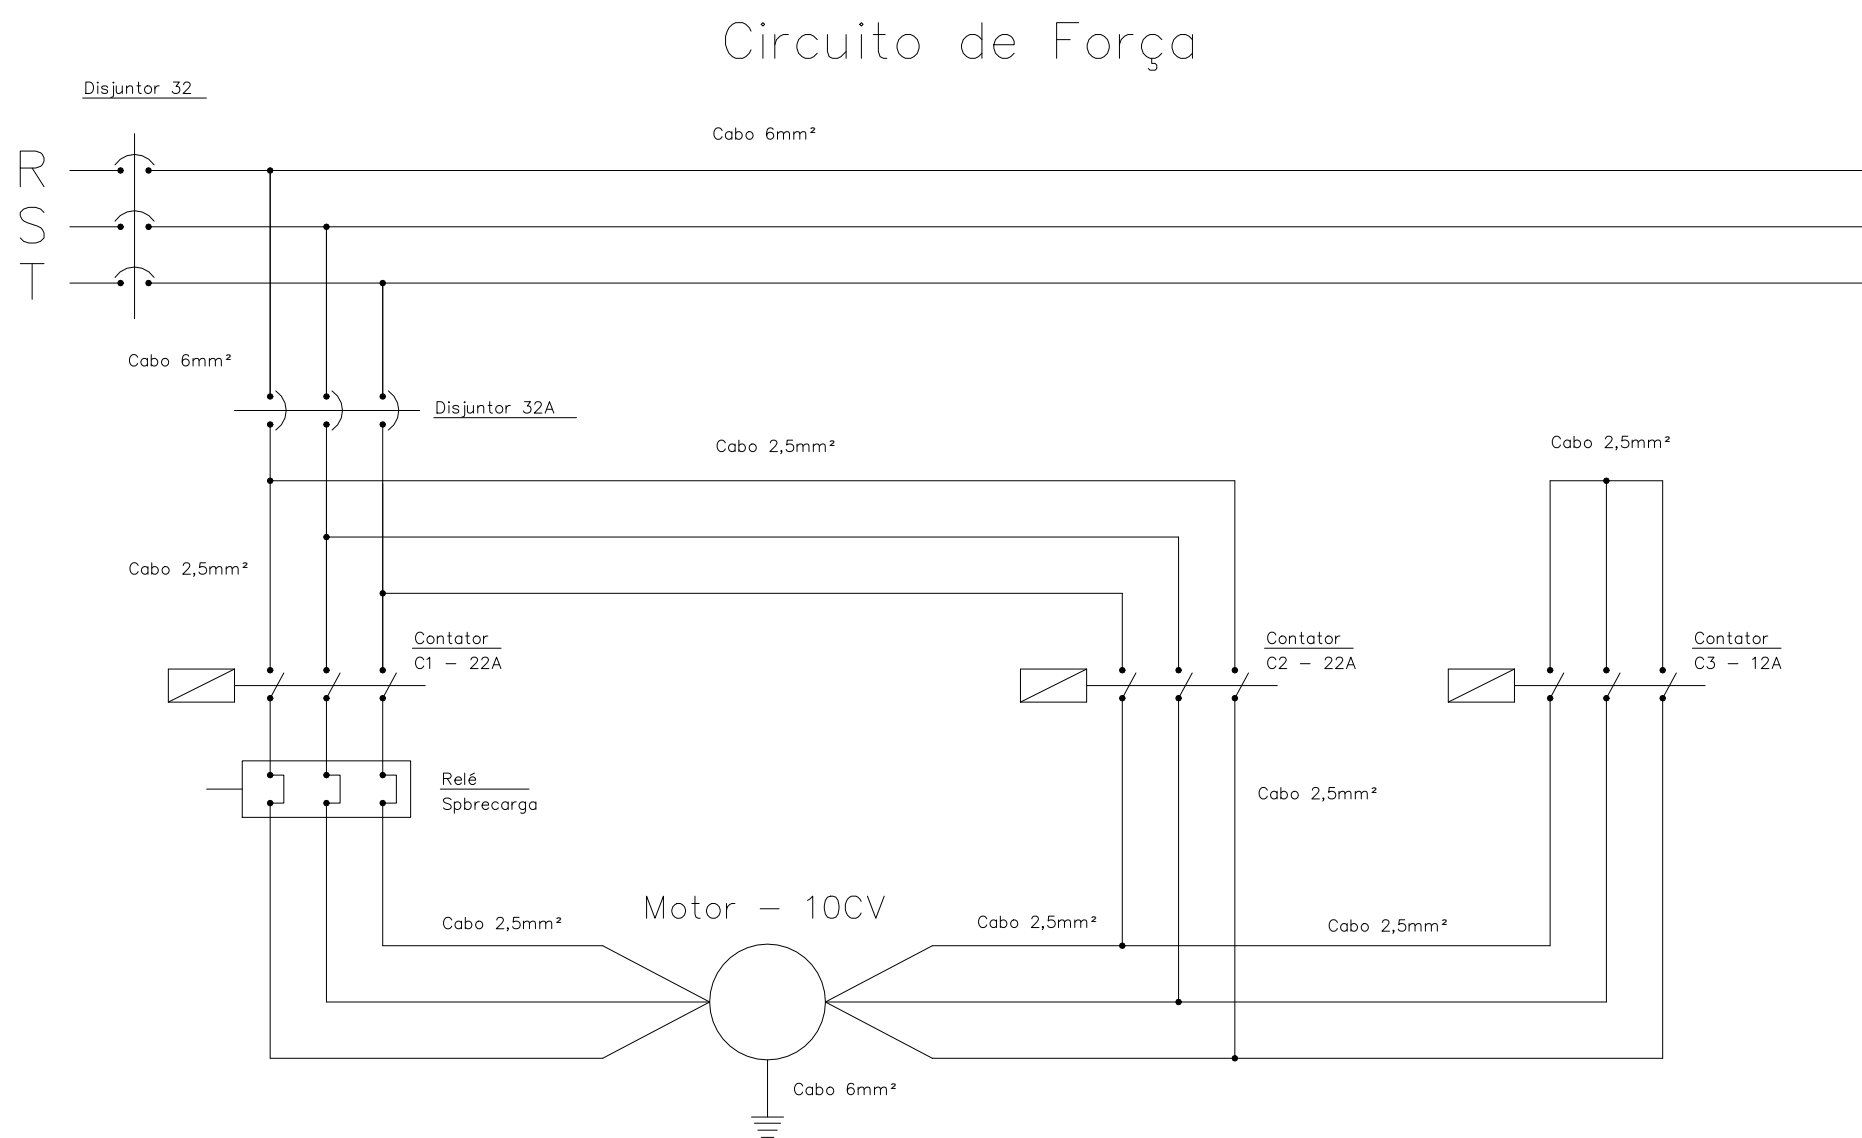


Diagrama Trifilar do Circuito de Força - Sem escala

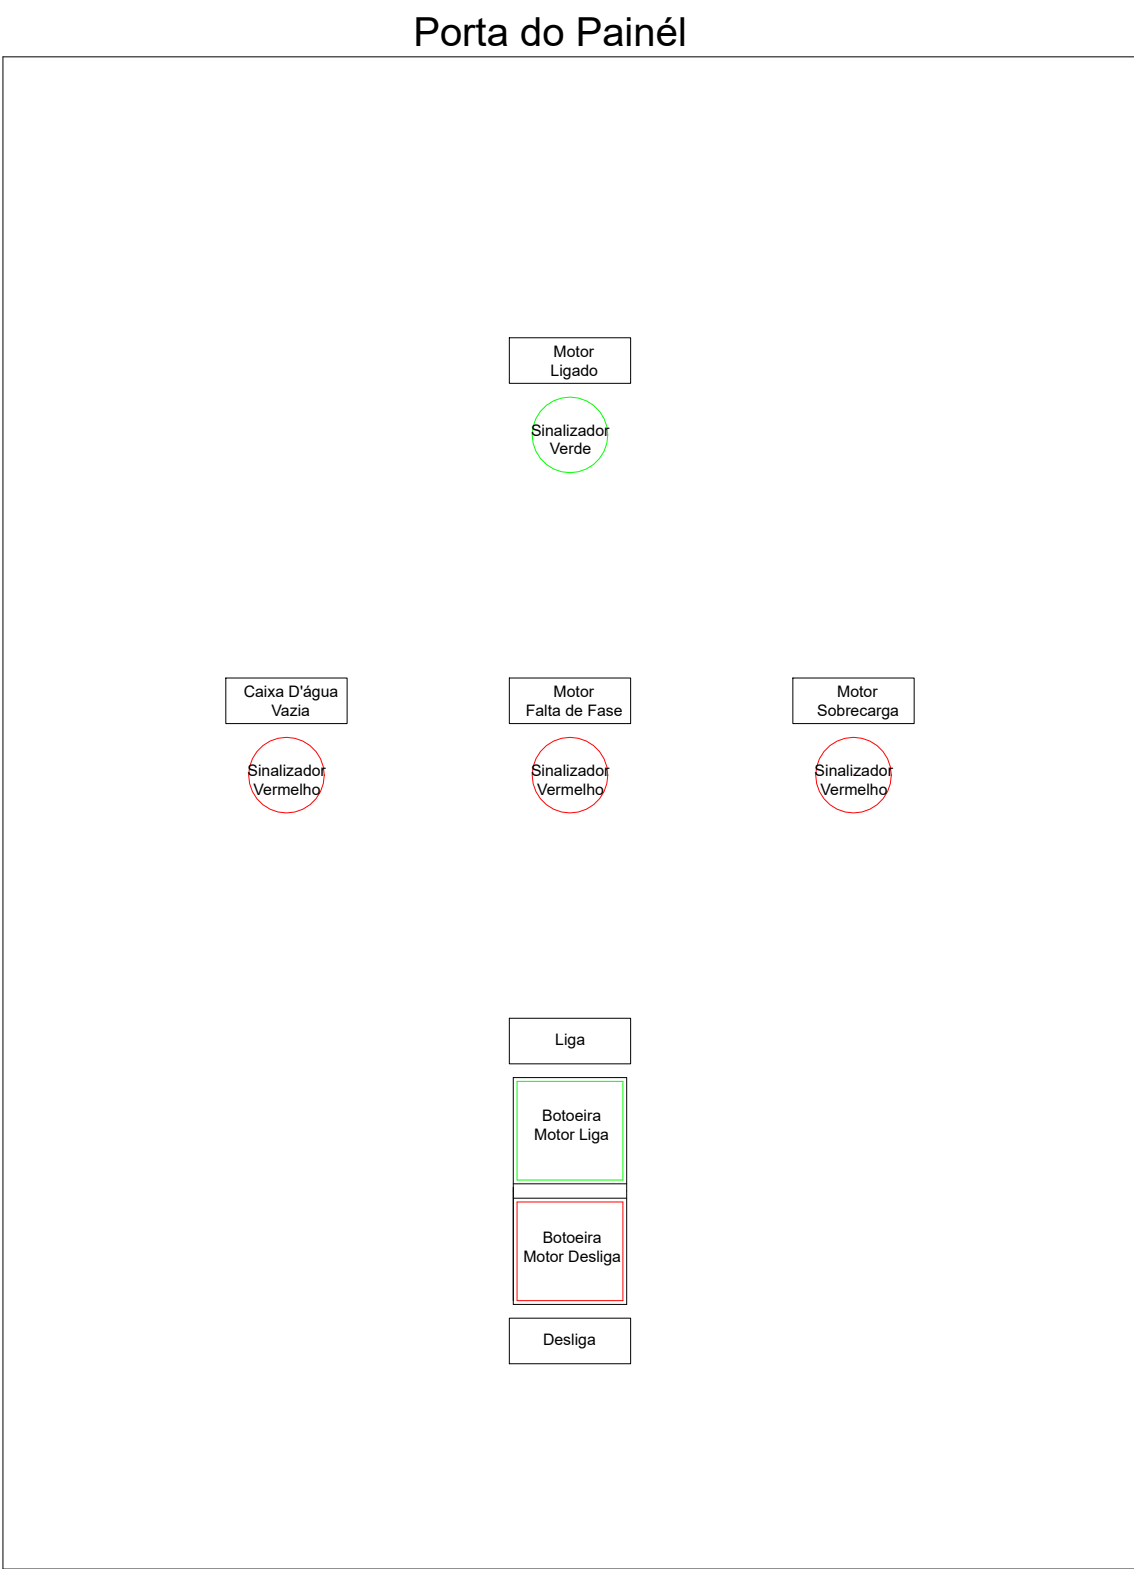

Layout da Porta do Painel - Escala 1:2


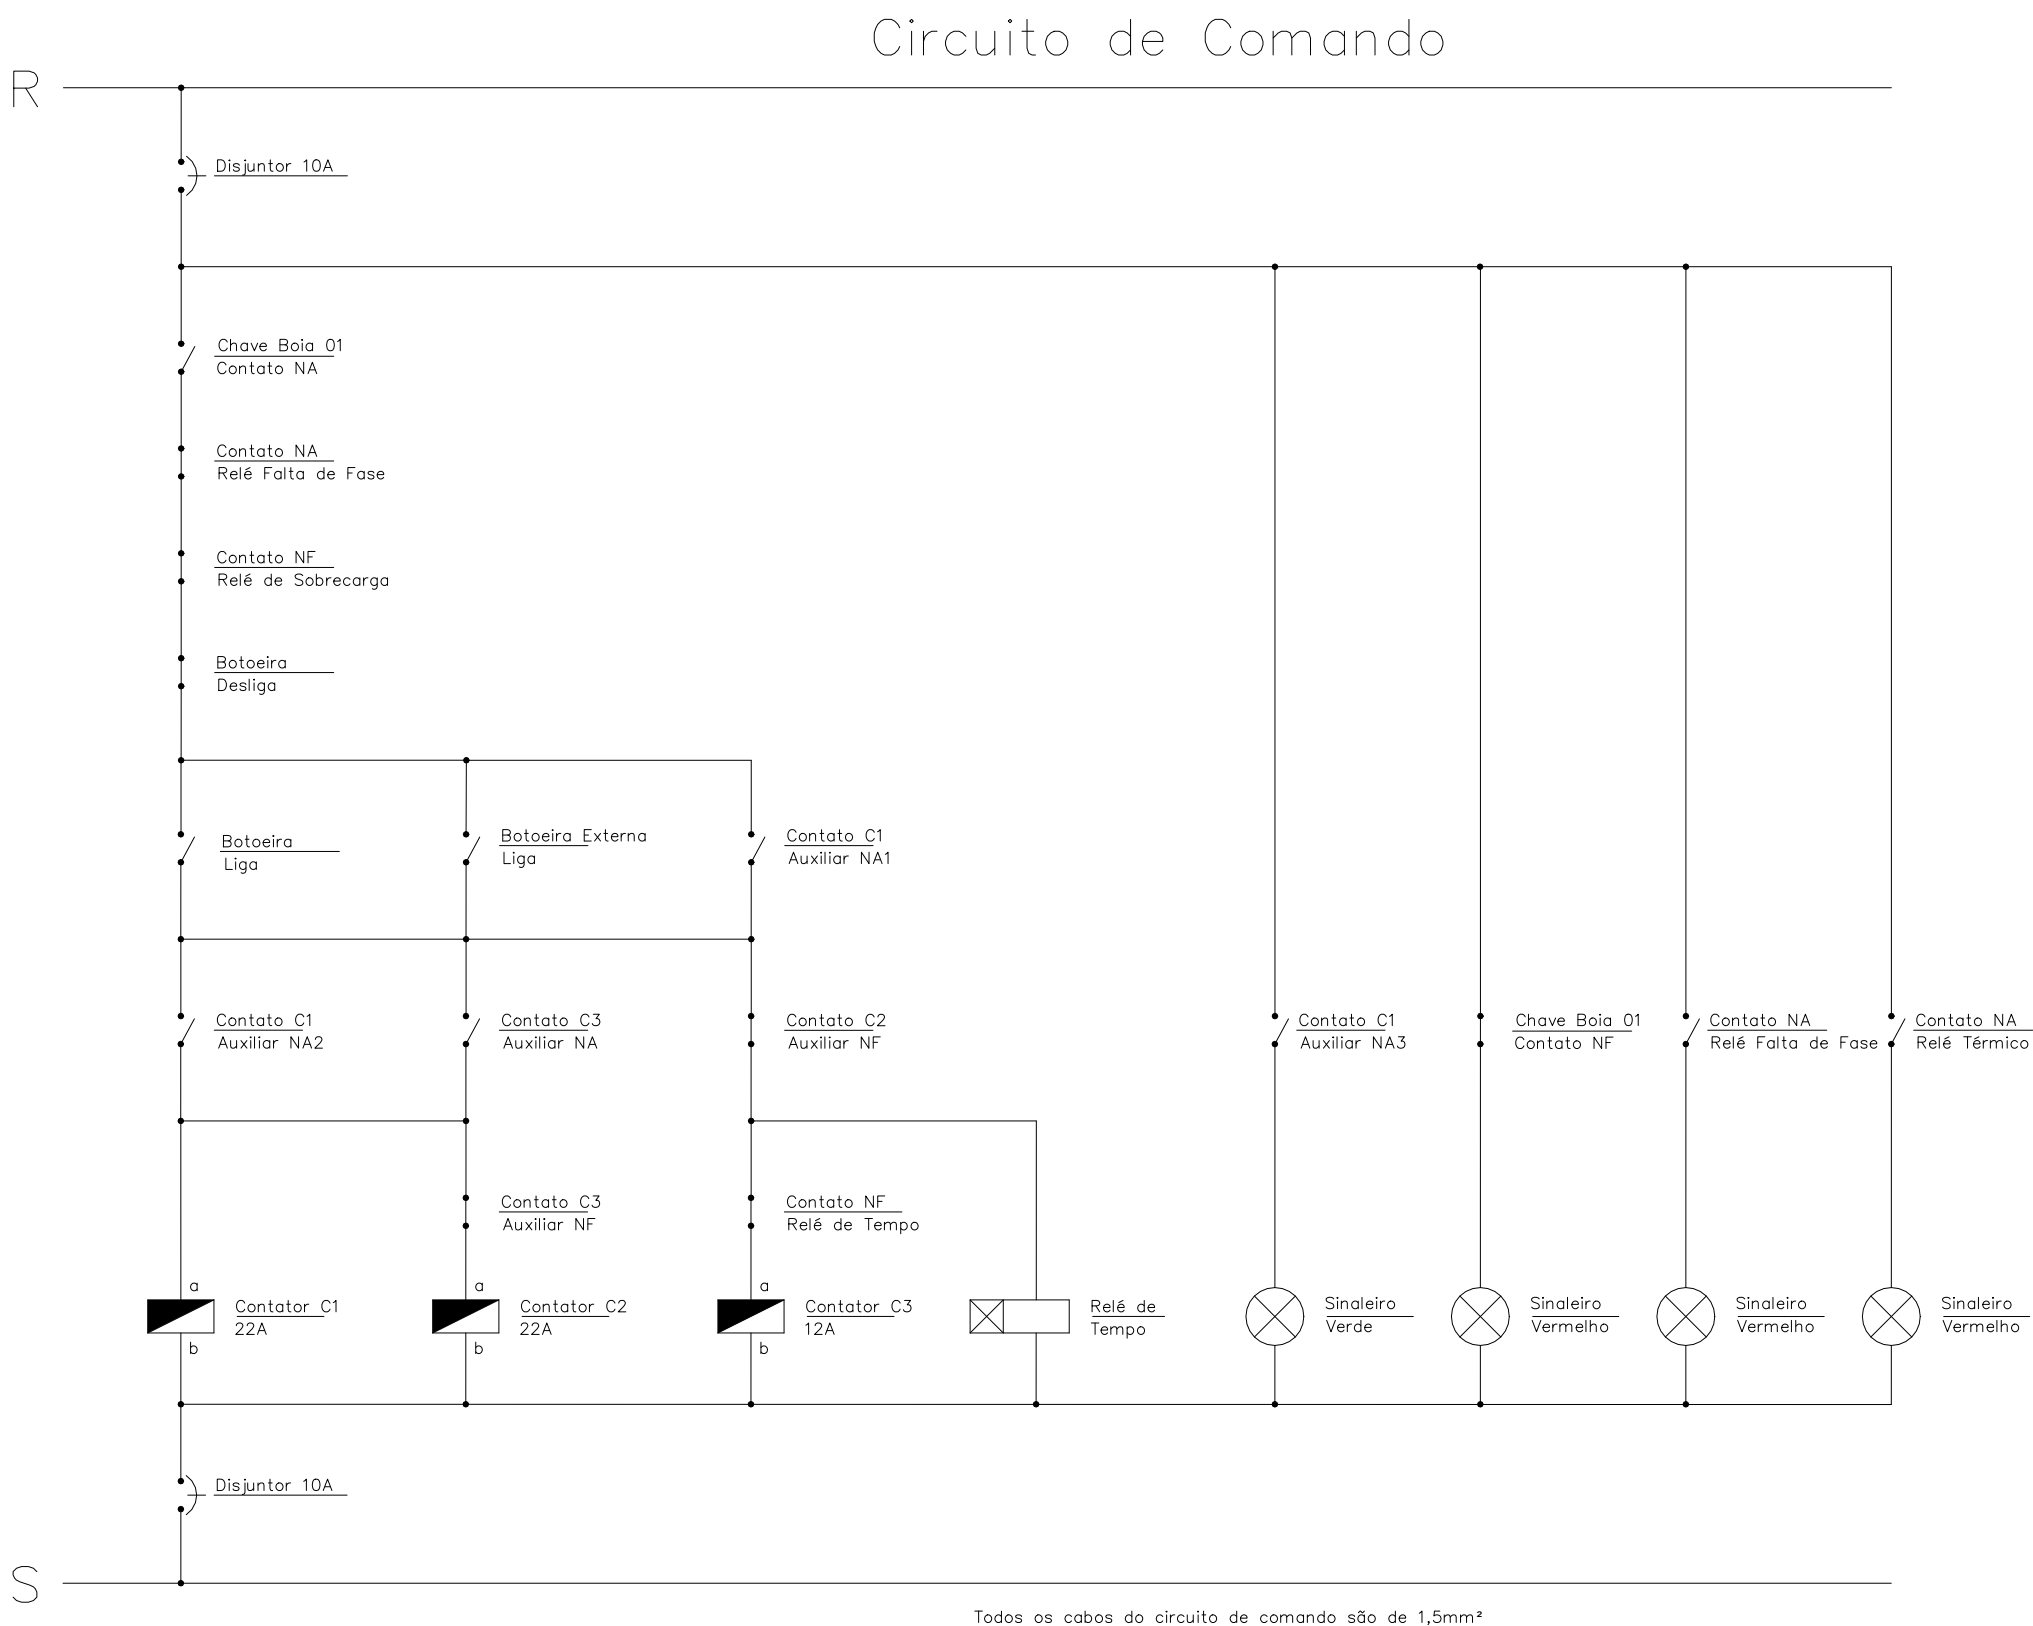


Diagrama Unifilar do Circuito de Comando - Sem escala



Layout da Placa de Montagem - Escala 1:2

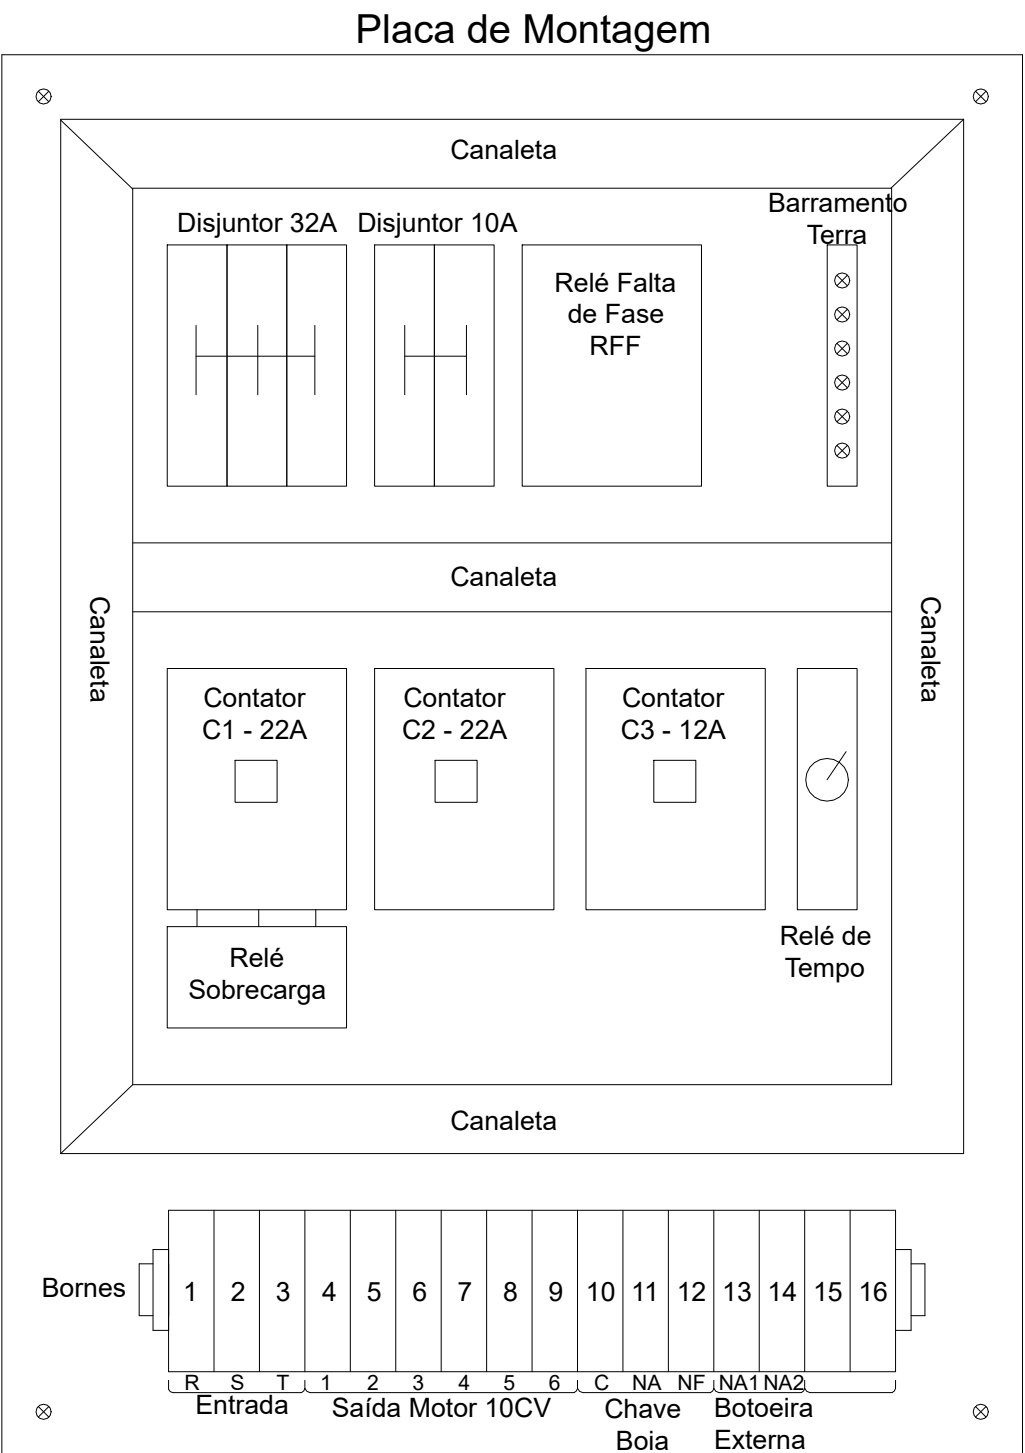

PREFEITURA DO MUNICÍPIO DE JAHU
Secretaria de Habitação e Planejamento Urbanístico
"Fundada em 15 de agosto de 1833"
Rua Paissandu, 444 – Centro – Jau – SP
Telefone: (14) 3602-1803
www.jau.sp.gov.br

**JAHU**
Cuidando da nossa povo
Secretaria de
**Habitação e
Planejamento Urbanístico**

Projeto
Projeto de Instalações Elétricas para Acionamento da Bomba de Incêndio do Mercado Municipal de Jahu

Local
Rua Visconde do Rio Branco, nº 515, Centro , Município de Jahu - SP

Marçal José Bonato
Engenheiro Eletricista
Secretaria de Habitação e Planejamento Urbanístico

Escala	Fase
Indicada	Projeto
Data	Revisão
Agosto / 2025	2.0
DESENHO	ART
Marçal José Bonato	n/d

Referência
Planta Baixa das Instalações Elétricas,
Diagrama Unifilar do Circuito de Comando,
Diagrama Trifilar do Circuito de Força e
Layout da Placa de Montagem e Porta do Painel

Folha

01/01