


NOTAS
 - MEDIDAS E NÍVEIS EM METROS;
 - VERIFICAR POSIÇÃO EXATA DOS PILARES NO PROJETO ESTRUTURAL;
 - VERIFICAR DETALHES CONSTRUTIVOS PERTINENTES NAS PRANCHAS DE DETALHAMENTO;
 - EM CASO DE CONFLITO DE INFORMAÇÕES ENTRE O PROJETO GRÁFICO E O MEMORIAL DESCRITIVO, PREVALECE A INFORMAÇÃO CONTIDA NOS DESENHOS;
 - ALTERAÇÕES NESTE PROJETO SOMENTE COM AUTORIZAÇÃO EXPRESSA DA SHPU

REFERÊNCIAS:
 - PLANILHA DE QUANTITATIVOS-
 - MEMORIAL DESCRITIVO E ESPECIFICAÇÕES TÉCNICAS

QUADRO DE ÁREAS			
ÁREA COBERTURA:	777,51 m ²	TAXA DE OCUPAÇÃO:	
ÁREA CONSTRUÍDA:	777,51 m ²	COEFICIENTE DE APROVEITAMENTO:	
LEGENDA ESPECIFICAÇÃO			
DESCRIÇÃO			
	ESTRUTURA METÁLICA		ESTRUTURA EM CONCRETO

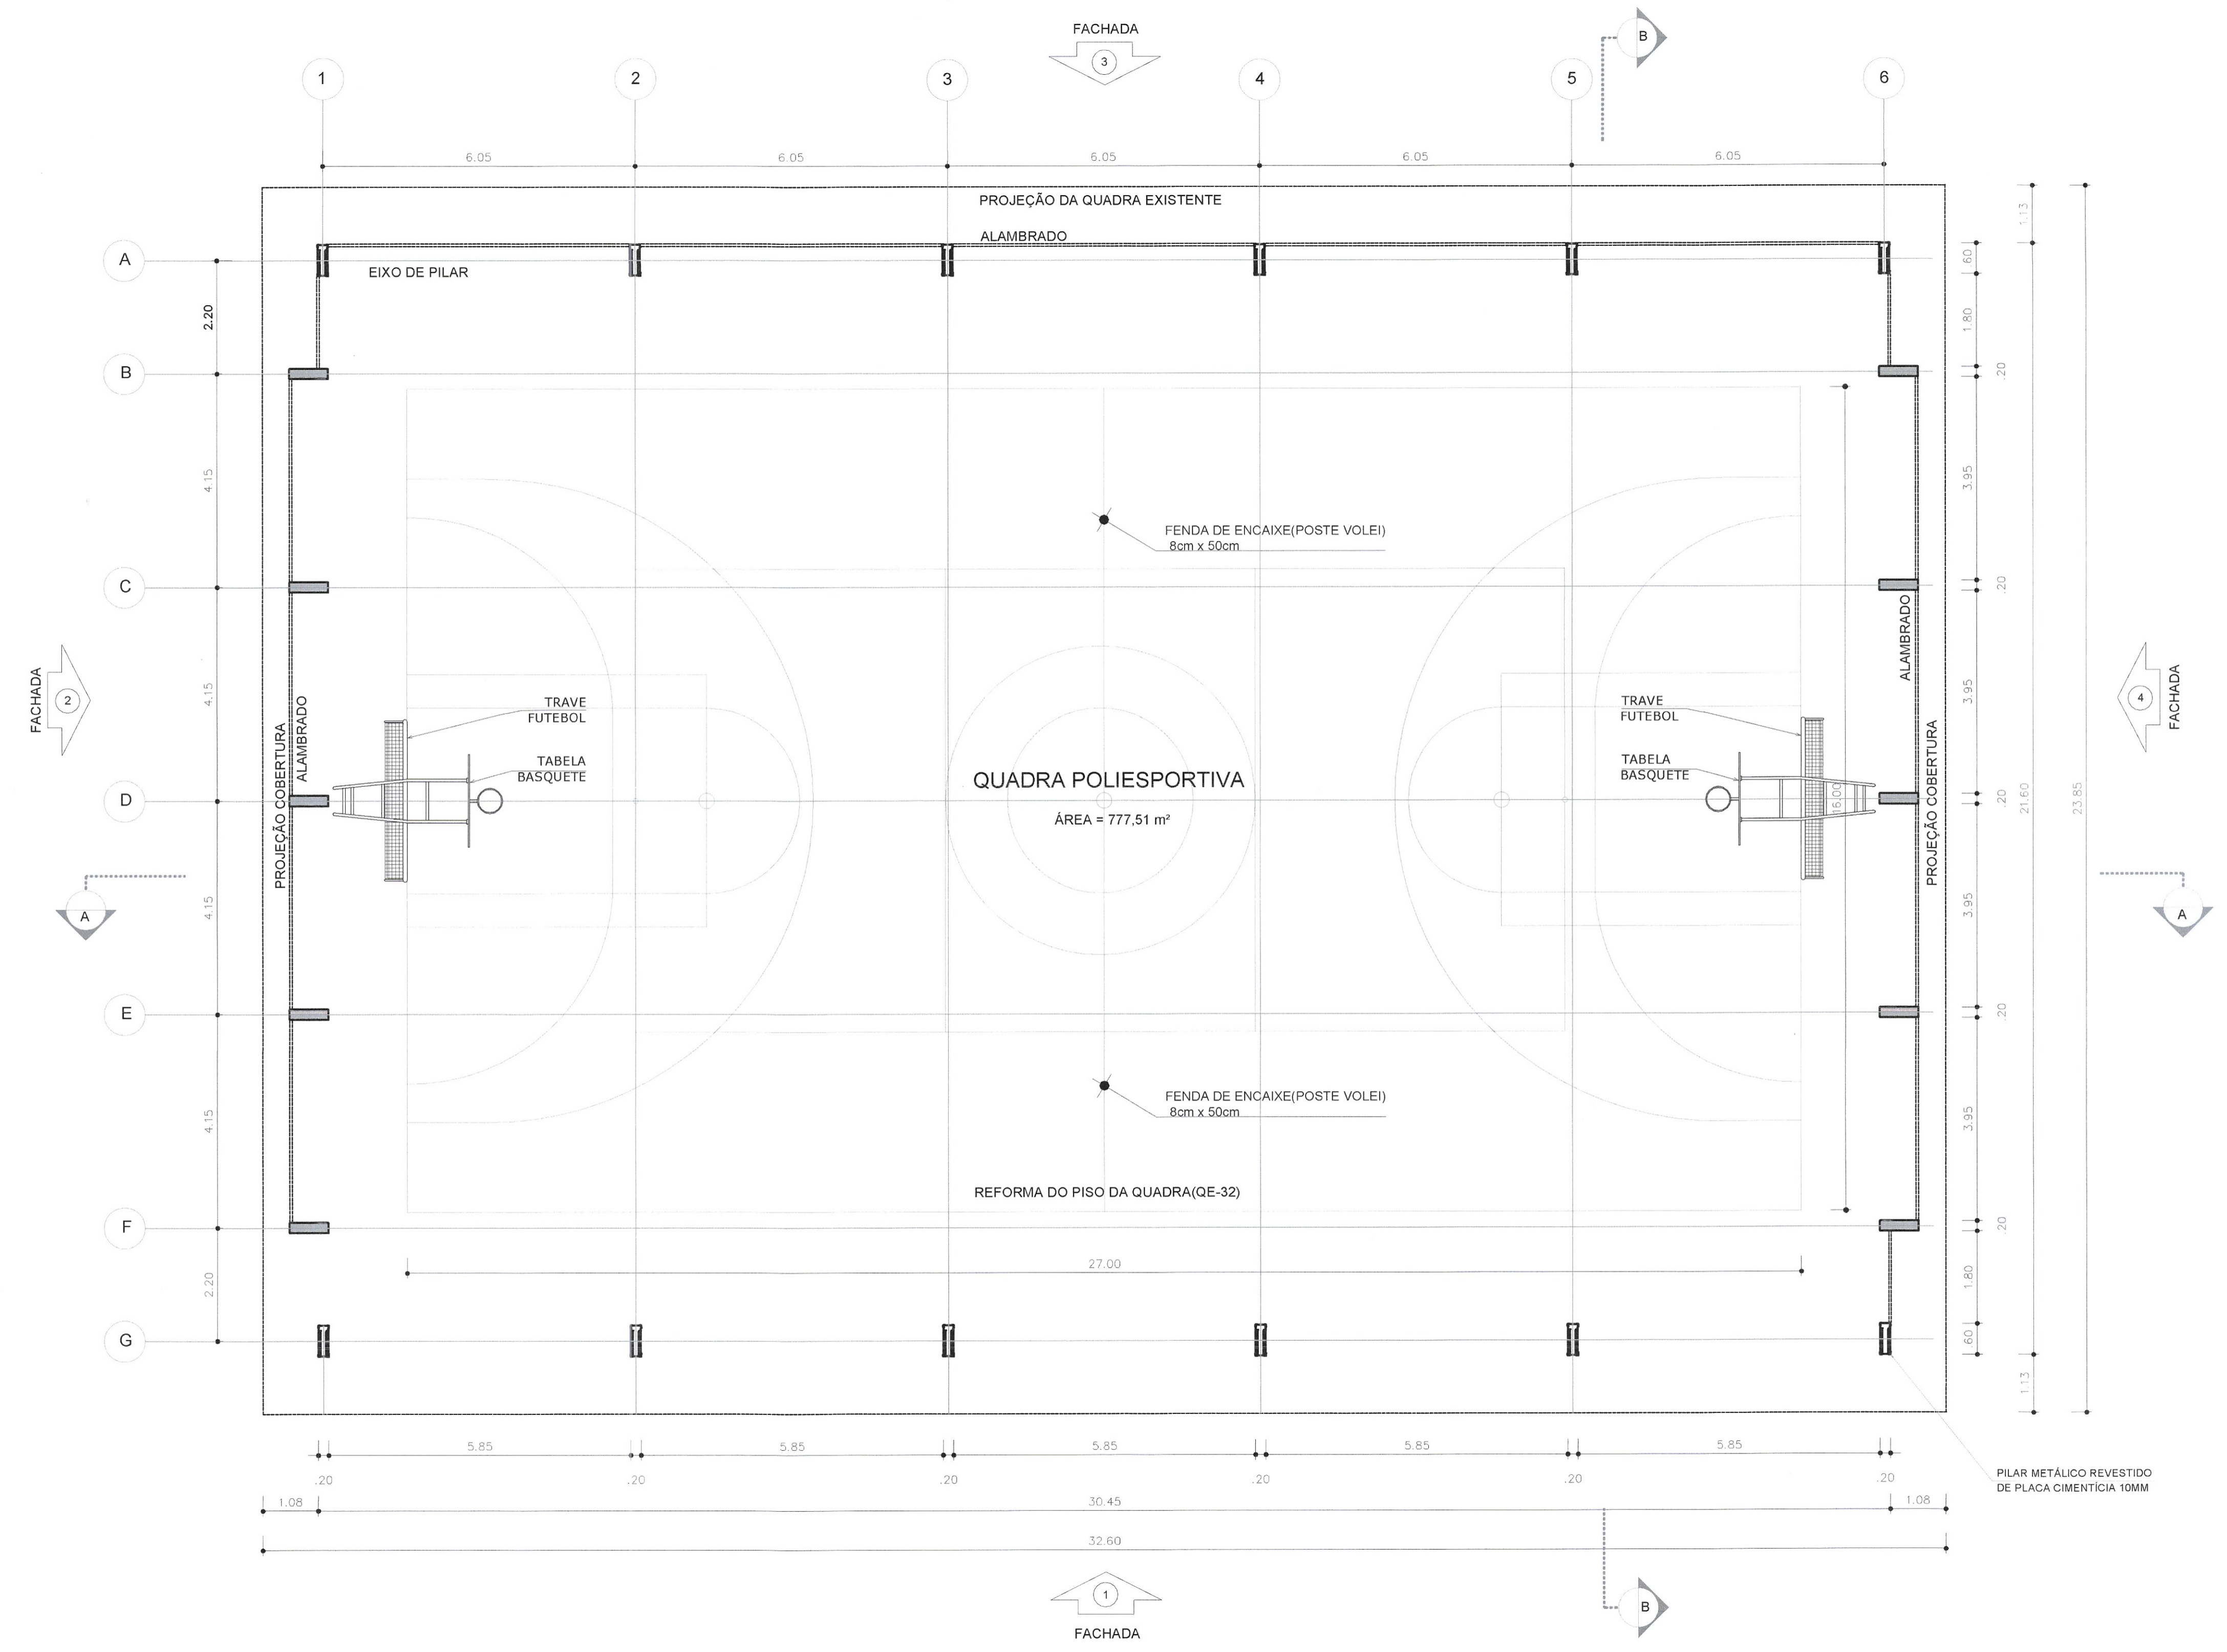

1 PLANTA BAIXA
 ESCALA 1/75

PREFEITURA MUNICIPAL DE JAHU
 Secretaria de Habitação e Planejamento Urbanístico

COBERTURA DE QUADRA PEQUENA 45m/s
PROJETO DE ARQUITETURA

RAFAEL SALMAZÓ MARQUES
 ENG. RESPONSÁVEL

PLANTA BAIXA

ARQ

FORMATO A1 REVISÃO R.00 ESCALA 1/75 PRANCHA 01/04