


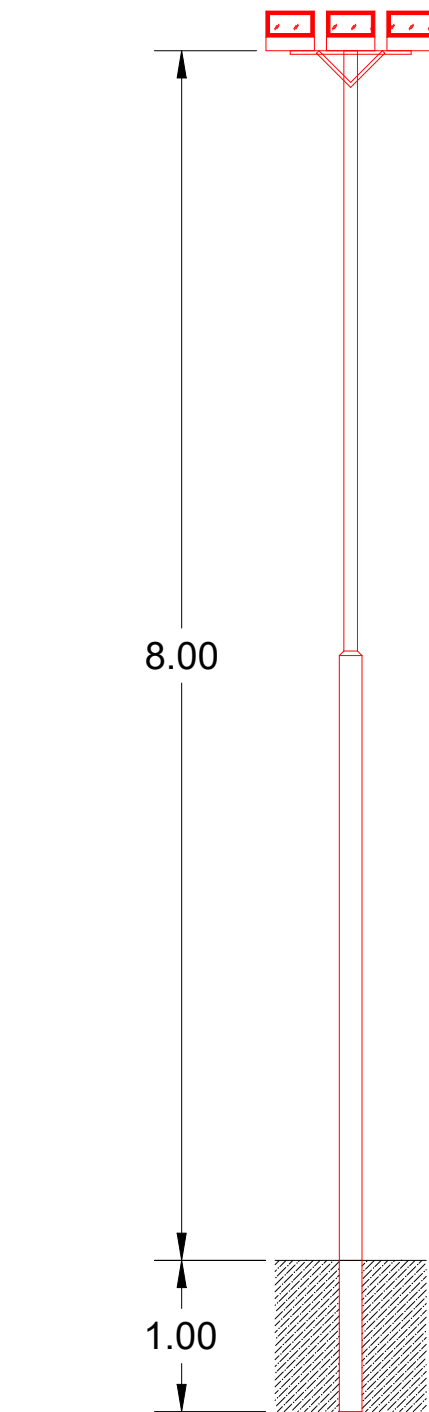

Detalhe - Poste telecônico reto em aço de 8m com suporte para fixação de 3 projetores LED de 150w

Legenda

	Poste telecônico reto em aço de 6m com suporte para fixação de 4 luminárias dotipo pétala de LED de 100w
	Poste telecônico reto em aço de 8m com suporte para fixação de 3 projetores LED de 150w
	Eletroduto enterrado solo
	Condutor fase, neutro e terra respectivamente
	Caixa de passagem 30x30x30cm com fundo em brita e tampa de concreto

Tabela de Circuitos											
Circuito	Local	Iluminação (fator de potência =0,92) e Tomadas (fator de potência =0,8)				potência(VA)					
		Tensão (v)	100	150	Parcial	Total	Parcial	Total	fase S	fase R	Disjuntor (A)
1	Campo Poste 1	220	3	450	489,13	489,13	1.956,52	978,26	978,26	8,89	4,00
	Campo Poste 2		3	450	489,13	489,13					
	Campo Poste 3		3	450	489,13	489,13					
	Campo Poste 4		3	450	489,13	489,13					
2	Parque Poste 1	220	4	400	434,78	434,78	1.304,35	652,17	652,17	5,93	4,00
	Parque Poste 2		4	400	434,78	434,78					
	Parque Poste 3		4	400	434,78	434,78					
	Parque Poste 4		4	400	434,78	434,78					
3	Praça Poste 1	220	4	400	434,78	434,78	1.304,35	652,17	652,17	5,93	4,00
	Praça Poste 2		4	400	434,78	434,78					
	Praça Poste 3		4	400	434,78	434,78					
	Praça Poste 4		4	400	434,78	434,78					
Total			24	12	4.200	4.200	4.565,22	2.282,61	2.282,61	35,95	16



PREFEITURA DO MUNICÍPIO DE JAHU
Secretaria de Habitação e Planejamento Urbanístico
Fundada em 15 de agosto de 1853
Rua Paissandu, 444 – Centro – Jahu – SP
Telefone: (14) 3602-1803
www.jau.sp.gov.br



Secretaria de
**Habitação e
Planejamento Urbanístico**

Projeto
Projeto de Instalações Elétricas e Iluminação do Sistema de Lazer do Jardim Olaria

Local
Rua Manoel Portes, nº xxx, CEP: 17.220-006, Jardim Olaria, Distrito de Potunduva, Jahu – SP

Marçal José Bonato
Engenheiro Eletricista
Secretaria de Habitação e Planejamento Urbanístico

Escala
1:100

Desenho
Marçal José Bonato

Assunto
Planta Baixa, Vista, Tabela de Circuitos e Legendas

Data
Janeiro / 2026

Versão
1.0

FOLHA
01/01