



DETALHE SANITÁRIOS
PLANTA DE ARQUITETURA
ESCALA 1/50

LEGENDA
DV-01
DV-03
MT-04
MT-04
PF-15
PM-74
DIVISÓRIA DE GRANULITE - LATERAL, ABERTA
DIVISÓRIA DE GRANULITE - FRONTAL
LAVATÓRIO COLETIVO - TORNEIRA ANTI-MANUSISMO
MIÓTORIO COLETIVO
PORTA EM CHAPA DE FERRO 1=6CM
PORTA DE SARRAFIADO P/ BOXES 1=6CM

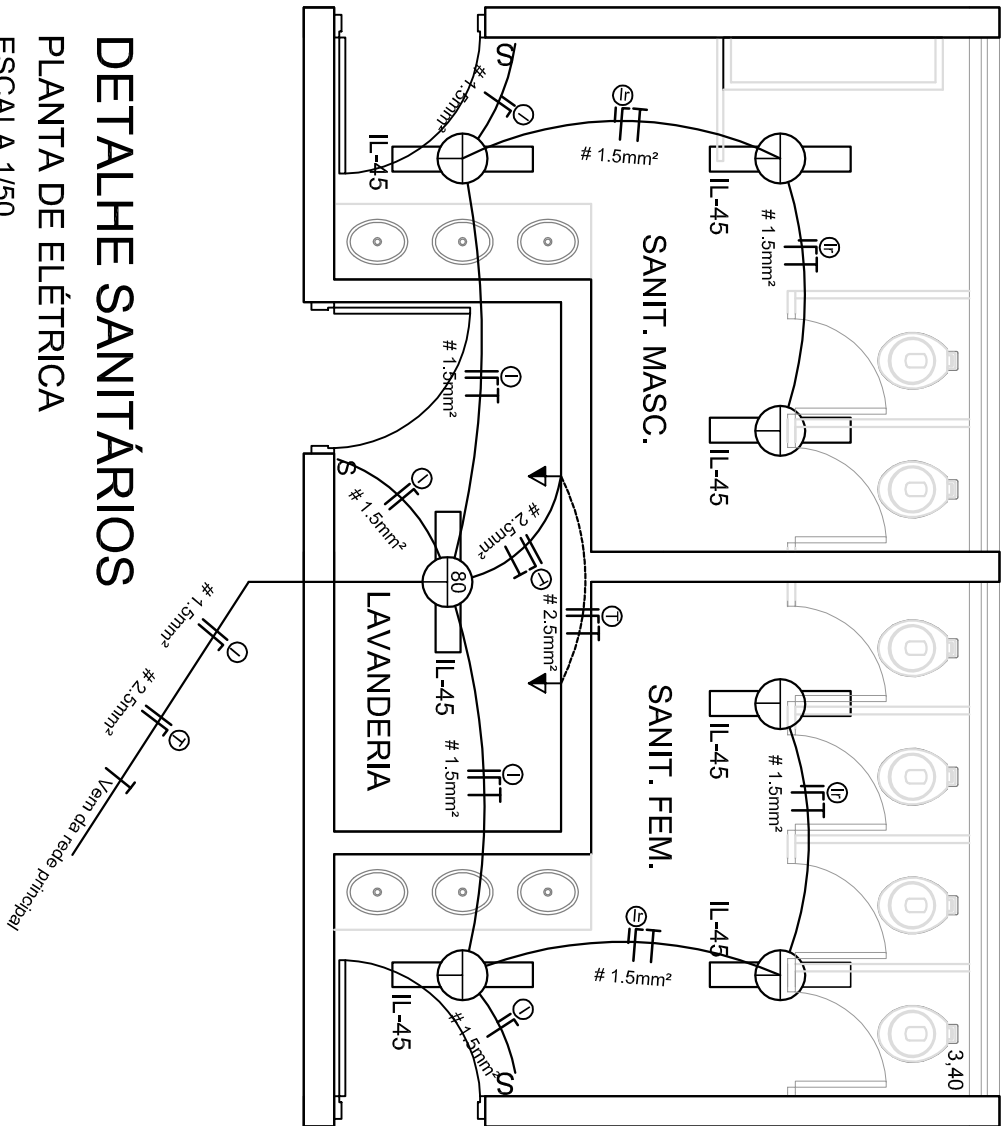

DETALHE SANITÁRIOS
PLANTA DE ELÉTRICA
ESCALA 1/50


LEGENDA - SIMBOLOGIA
INTERRUPTOR LUMIN. (TECLA)
TOMADA ALTA (1.30M DO PISO)
CIRCUITO ILUMINAÇÃO
CIRCUITO ILUMINAÇÃO RETORNO
CIRCUITO TOMADAS
PILO TERRA
PILO FASE, NEUTRO
PILO FASE, NEUTRO E TERRA
PILO RETORNO, NEUTRO E TERRA
PILO RETORNO E NEUTRO

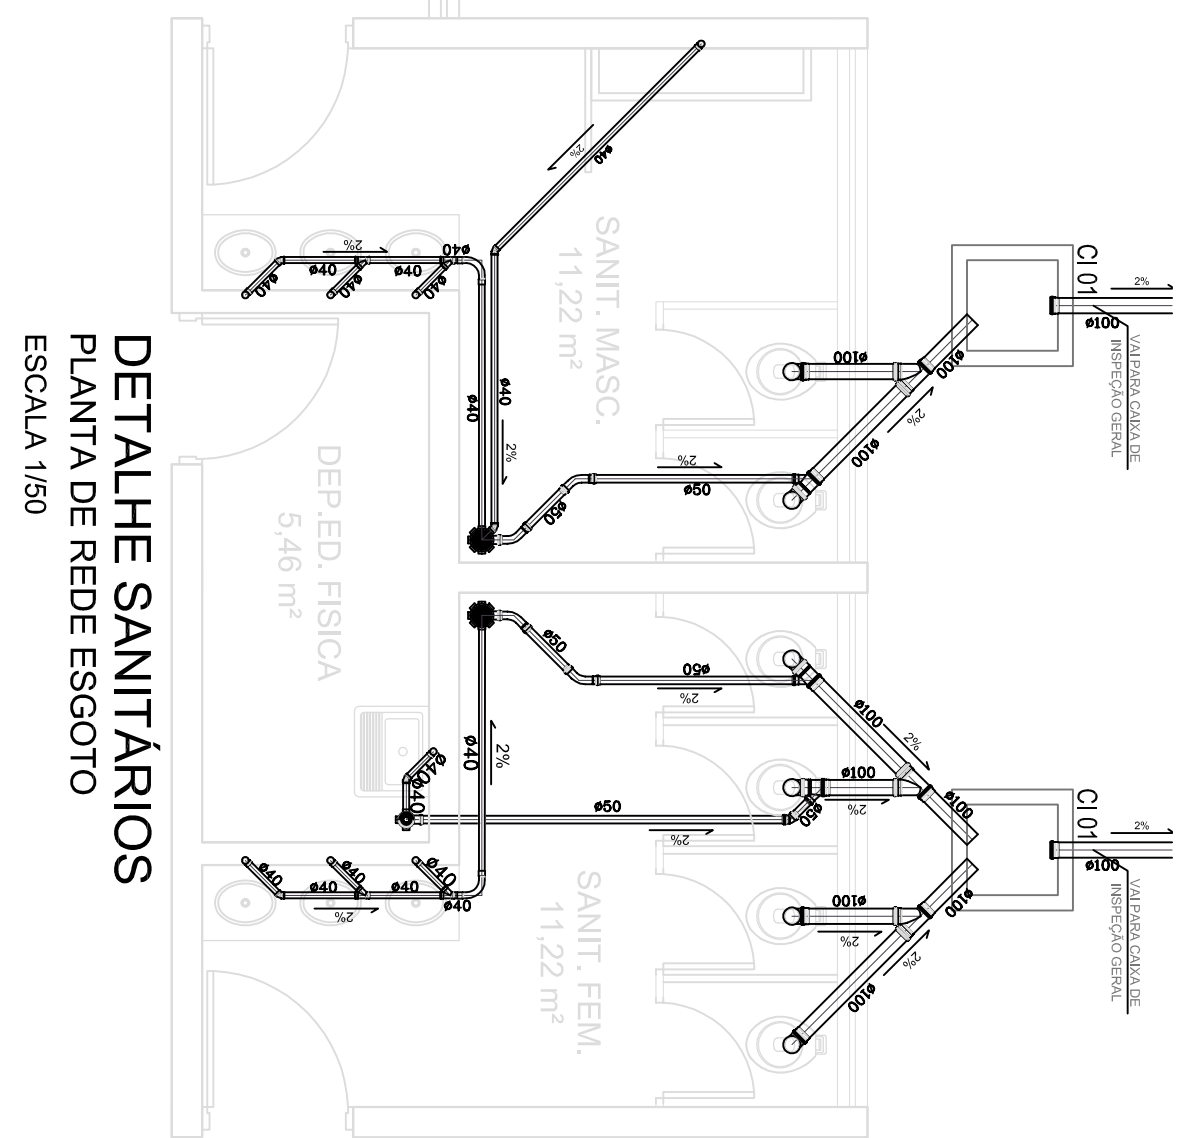


DETALHE SANITÁRIOS
PLANTA DE REDE ESGOTO
ESCALA 1/50

REFORMA DOS SANITÁRIOS
SUBSTITUIÇÃO DE TUBULAÇÕES DE REDE DE ESGOTO
EXECUÇÃO DE CAIXAS DE INSPEÇÃO PARA REDE DE ESGOTO
SUBSTITUIÇÃO DA REDE DE ÁGUA FRIA
SUBSTITUIÇÃO DE PISO CERÂMICO E REVESTIMENTO CERÂMICO
SUBSTITUIÇÃO DE LOUÇAS, BANCOS E MIEIAS SANITÁRIOS
EXECUÇÃO DE CHAPISCO, EMBOÇO E ARGAMASSA DE REGULARIZAÇÃO
SUBSTITUIÇÃO DAS INSTALAÇÕES ELÉTRICAS E LUMINÁRIAS
SUBSTITUIÇÃO DAS DIVISÓRIAS DE GRANULITE
SUBSTITUIÇÃO DAS PORTAS DOS SANITÁRIOS, BOX E LAVANDERIA
MANUTENÇÃO DOS COMPONENTES DAS ESQUADRIAS DOS SANITÁRIOS
PINTURA DA LAJE


REFORMA DO PÁTIO COBERTO
DEMOLIÇÃO E RETIRADA DE PISO CIMENTADO - 150,00 M²
EXECUÇÃO DE NOVO PISO DE CONCRETO - DESEMP. MECÂNICO-150,00 M²
PINTURA DO PISO DE CONCRETO EM TODO O PÁTIO COBERTO
PINTURA DAS PAREDES

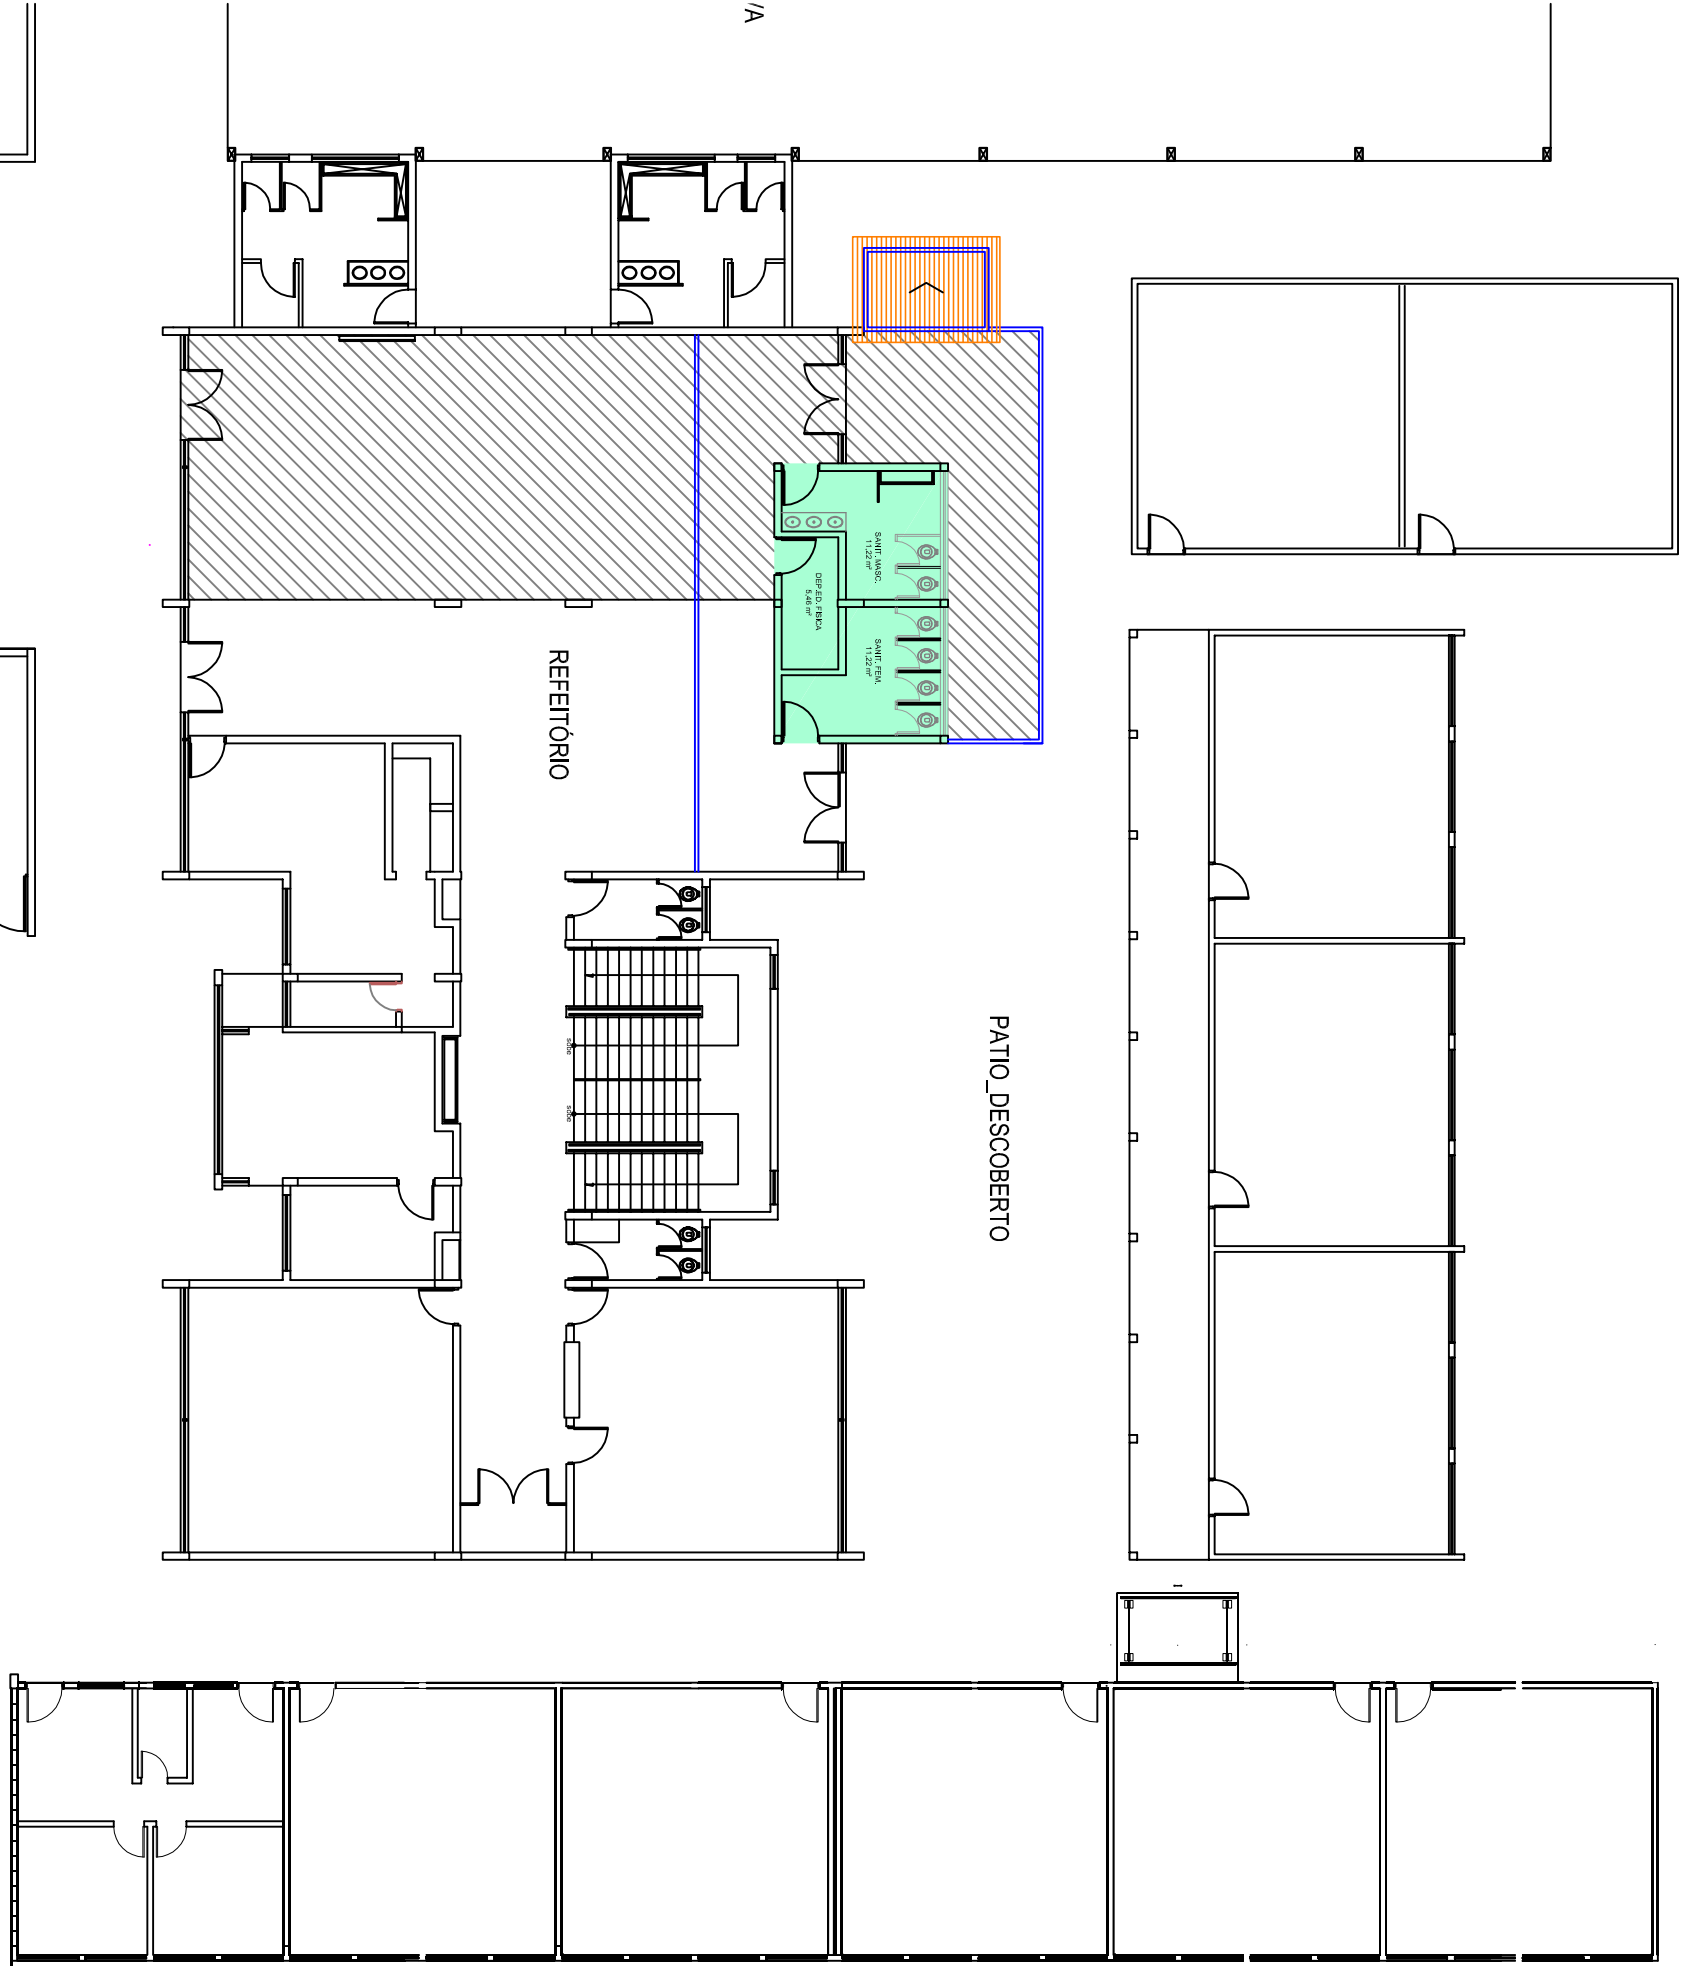


IMPLANTAÇÃO
ESCALA 1/200

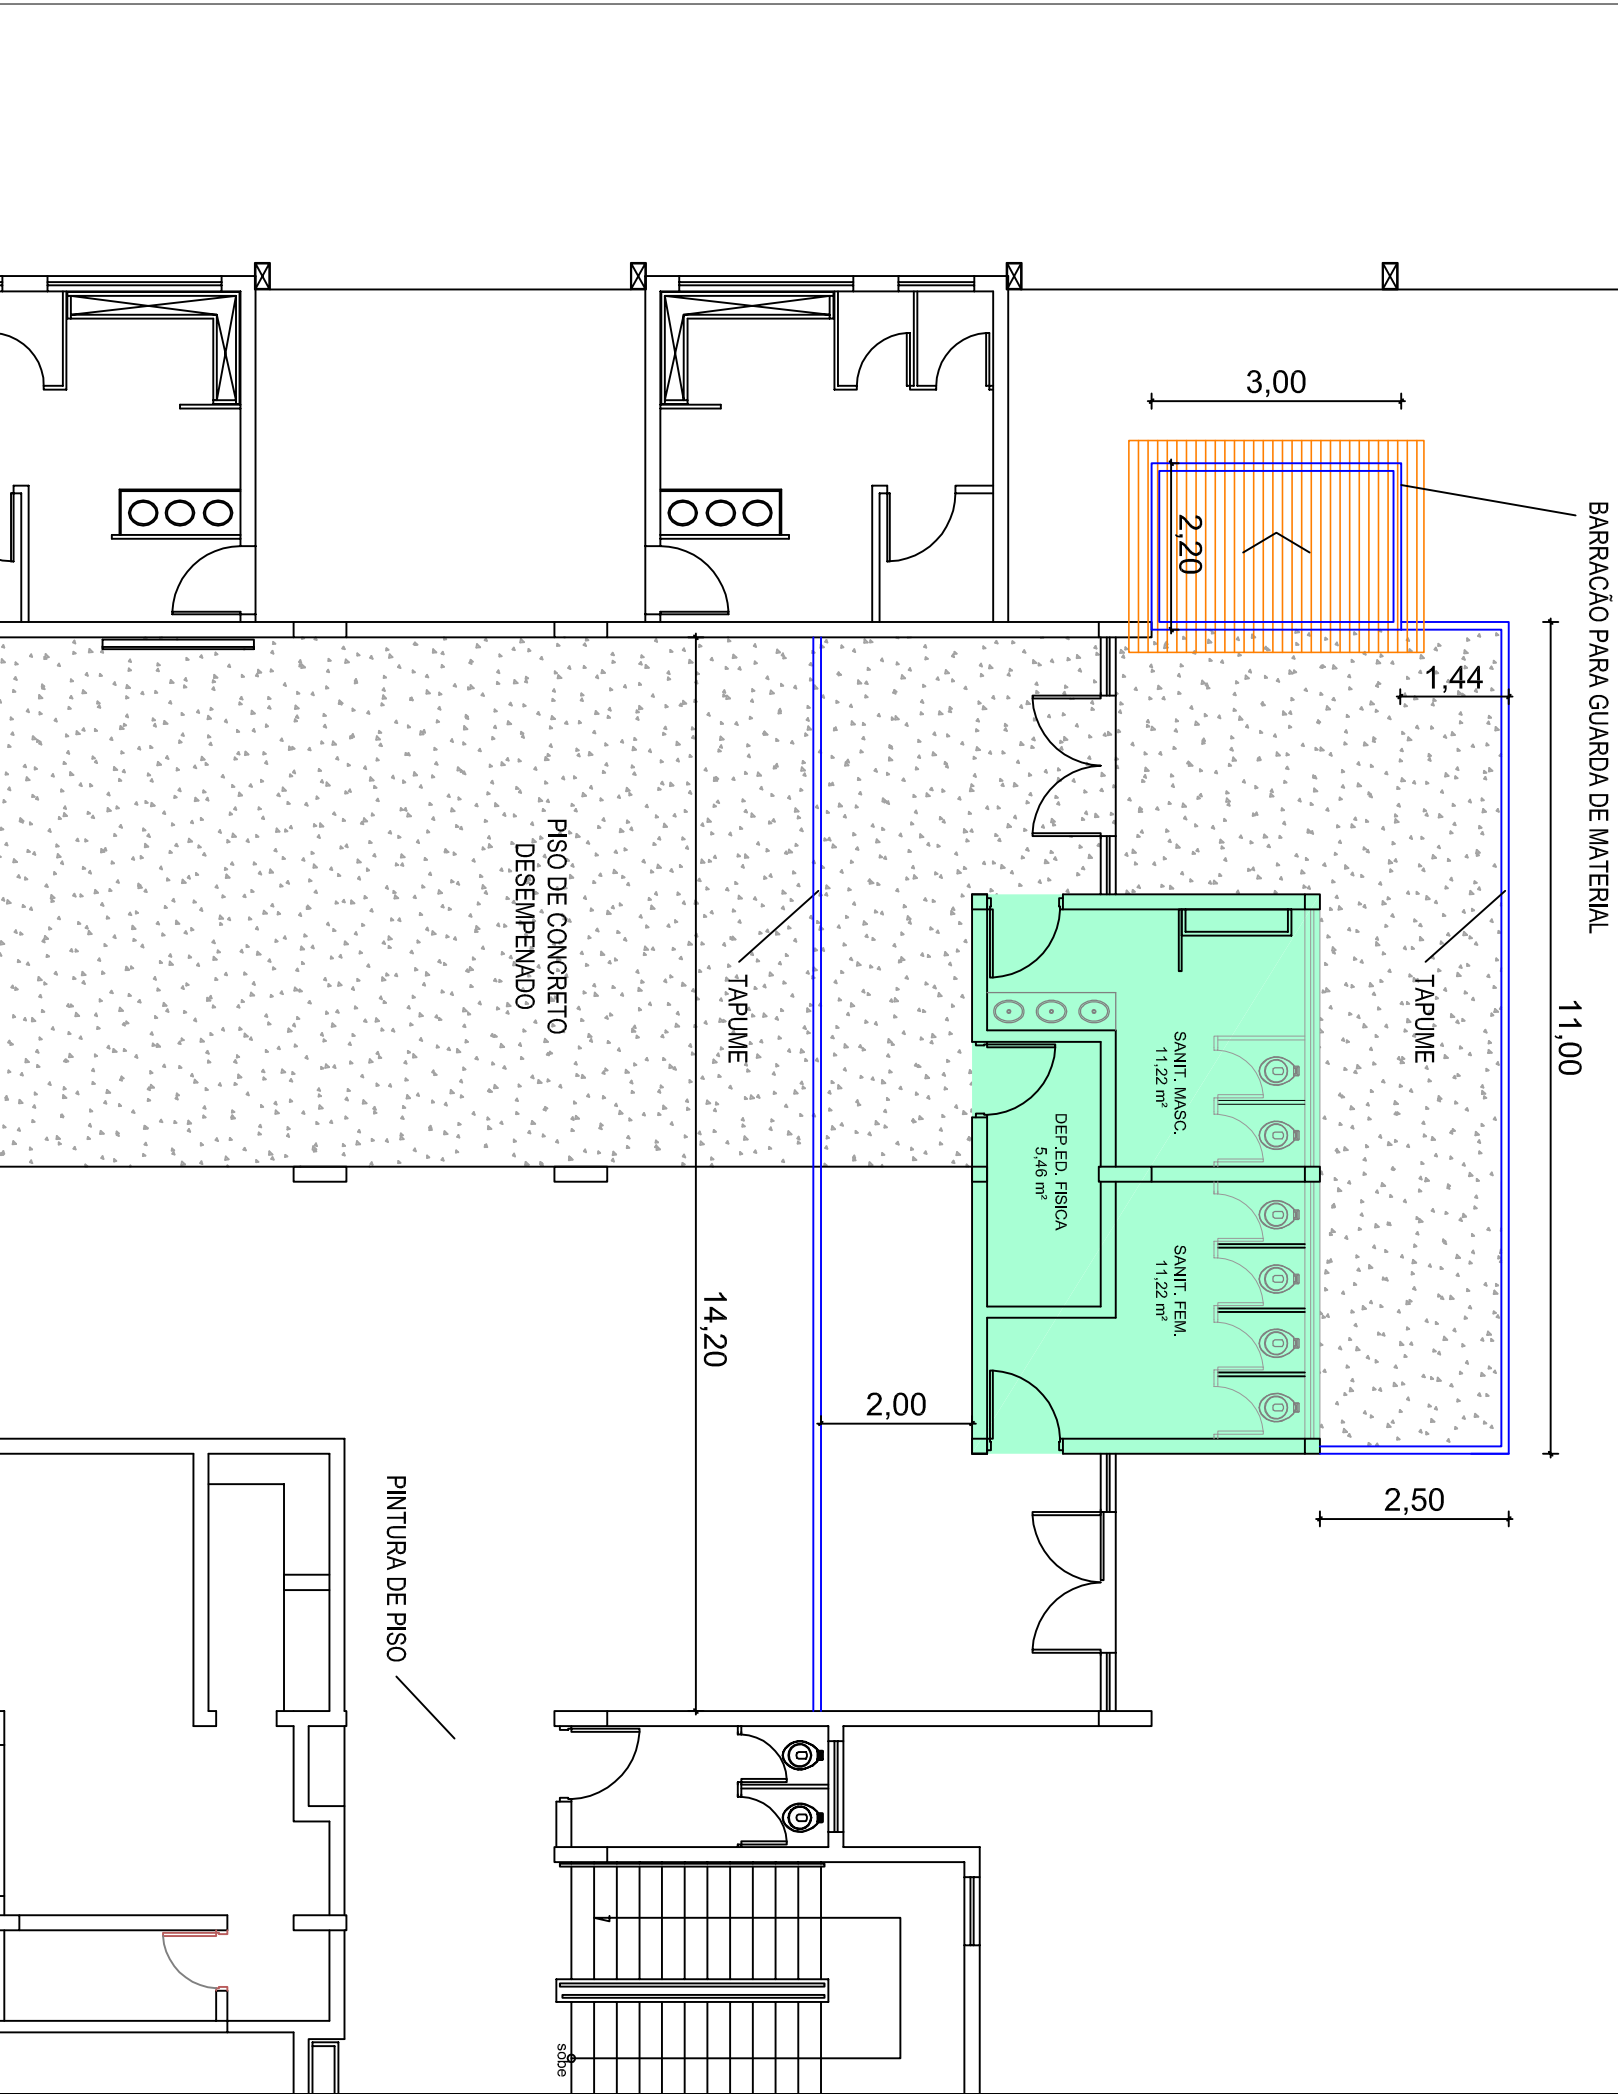


PLANTA BAIXA
PÁTIO COBERTO / SANITÁRIOS
ESCALA 1/100

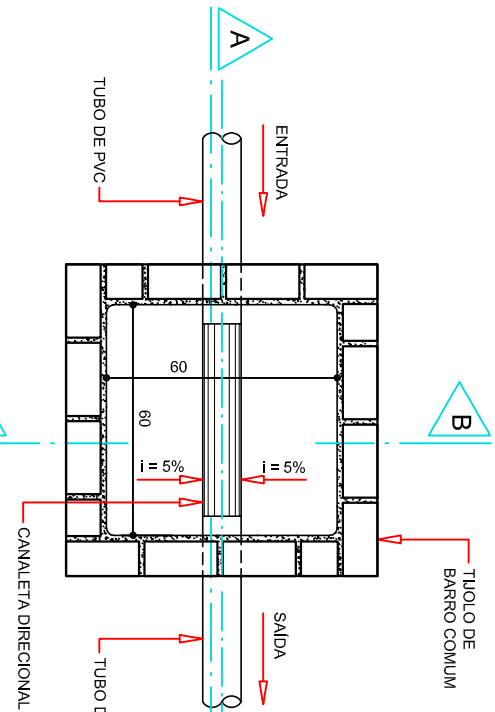

PLANTA
SEMI ESCALA

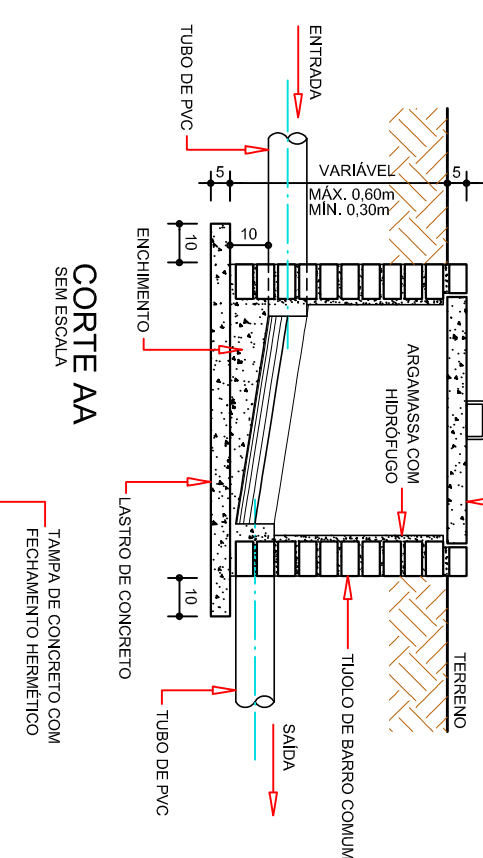

CORTE AA
SEMI ESCALA

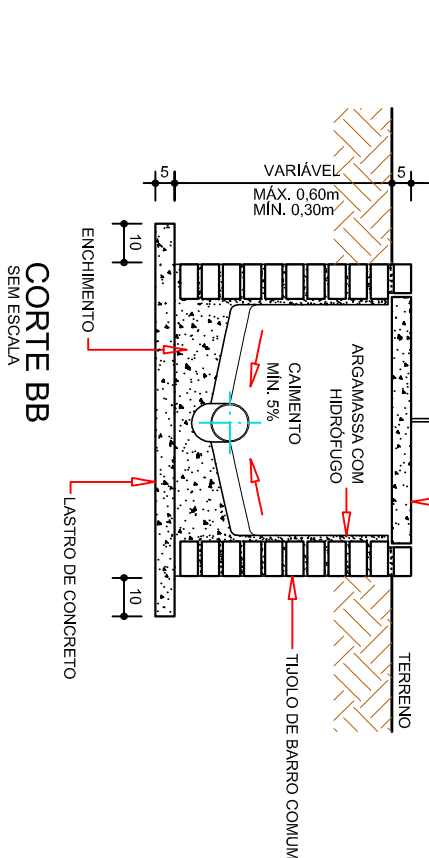


CORTE BB
SEMI ESCALA

DETALHE CAIXAS DE INSPEÇÃO
CI-01 - PARA ESGOTO 60X60CM
ESCALA 1/100

PREFEITURA MUNICIPAL DE JAU
SECRETARIA DE PROJETOS

PROJETO
EME F COMENDADOR JOSÉ MARIA DE ALMEIDA PRADO
LOCAL
RUA DOMINGOS DE CALIS, Nº 570 - JD NOVA JAU - JAU/SP

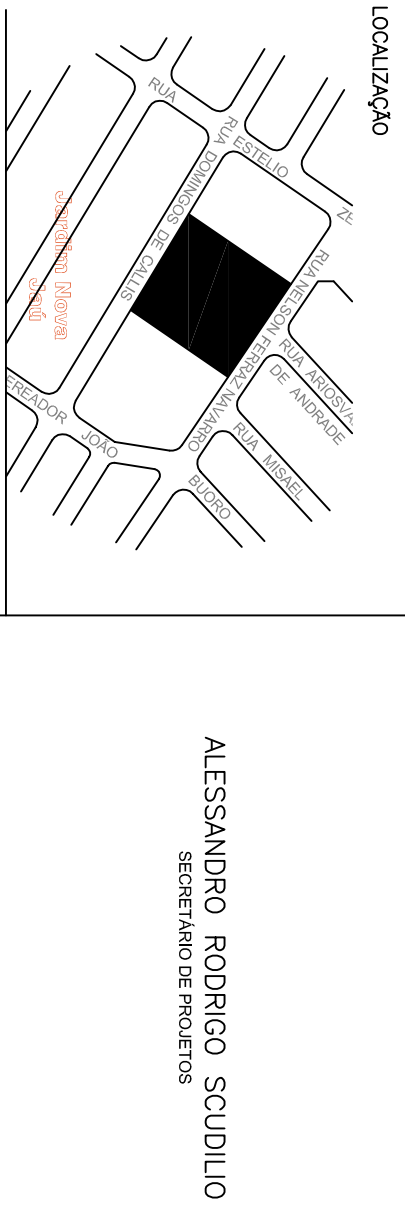

ESCALA	OBJETO
INDICAÇÃO	PROPOSTA DE REFORMA
DATA	ASSINATURA
MAIO/2019	PROJETO DE REFORMA DOS SANITÁRIOS DE ALUNOS, LAVANDERIA E PÁTIO COBERTO.
DESENHO	ARQUITETO
SECRETARIA DE PROJETOS	
APPROVAÇÃO	

REFERÊNCIA
PROJETO DE REFORMA