




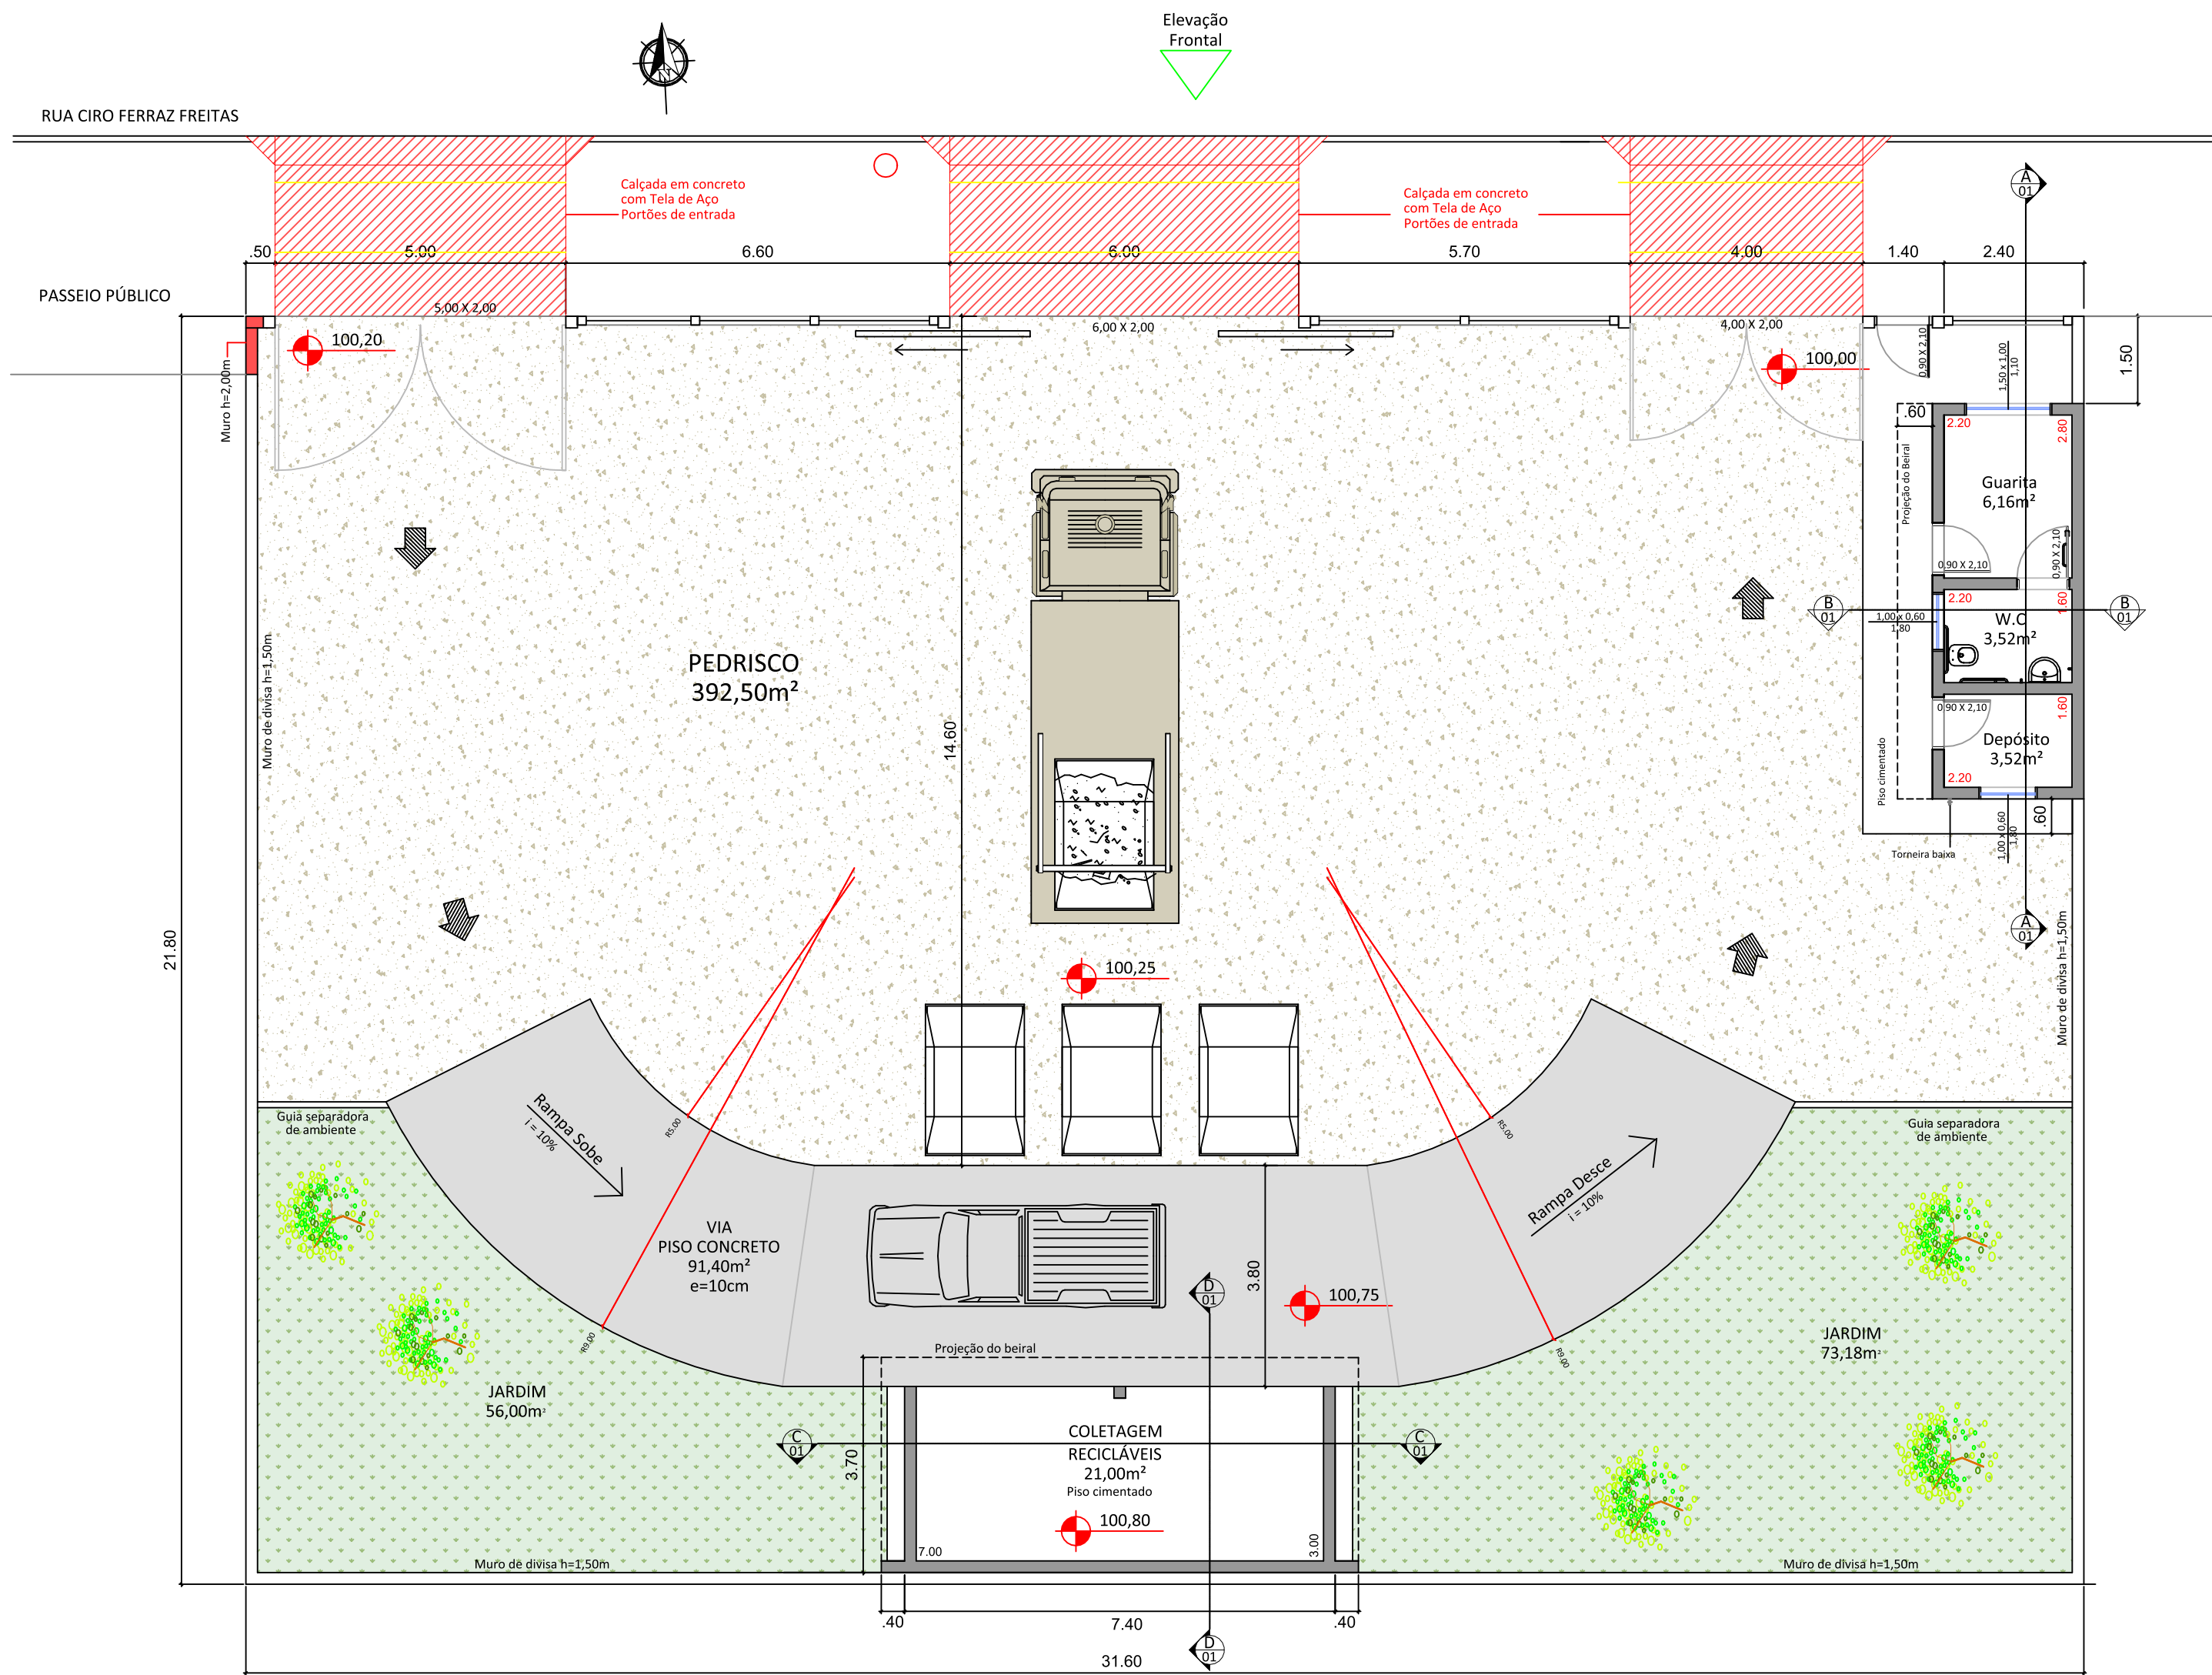


Planta
ESC.: 1:100

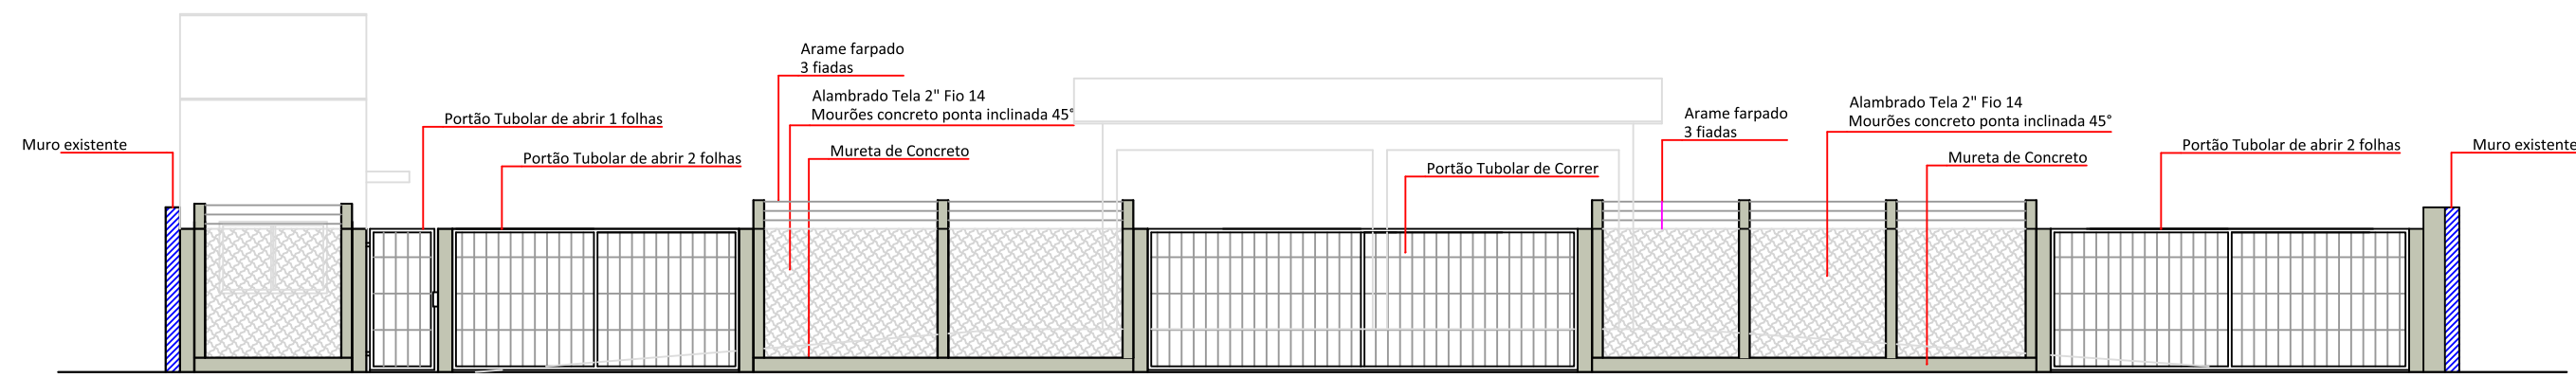


Elevação Frontal
ESC.: 1:100

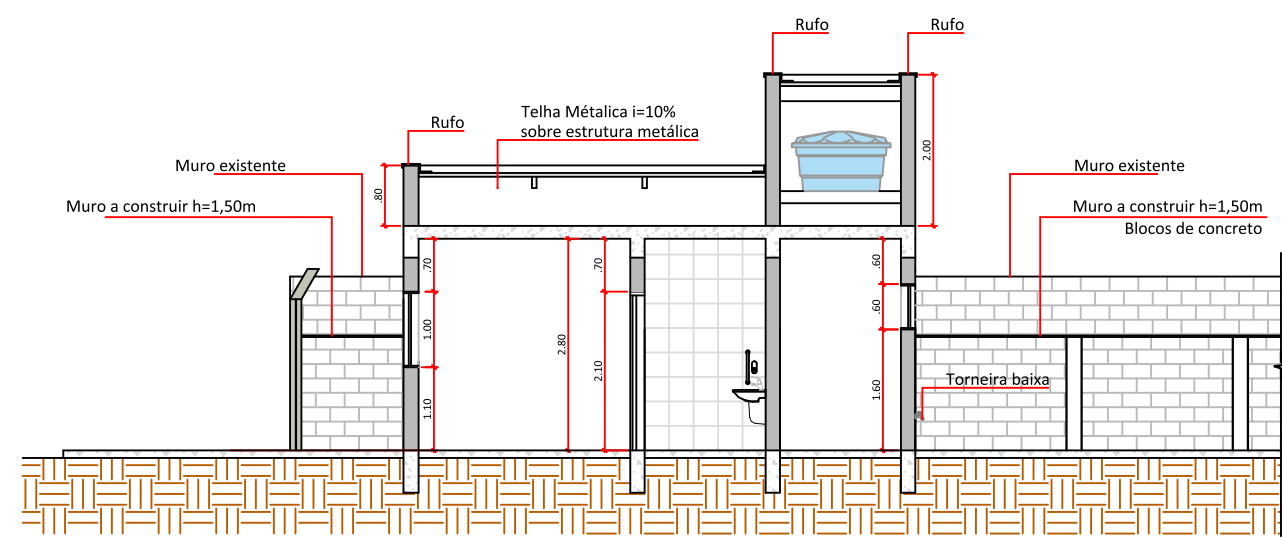


Corte AA
ESC.: 1:100

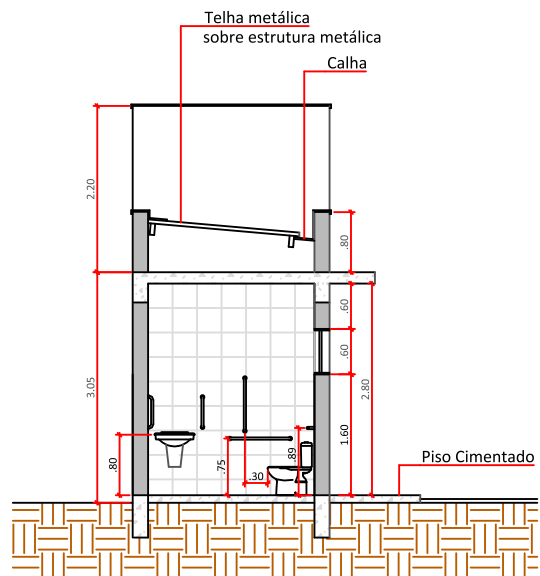


Corte BB
ESC.: 1:100

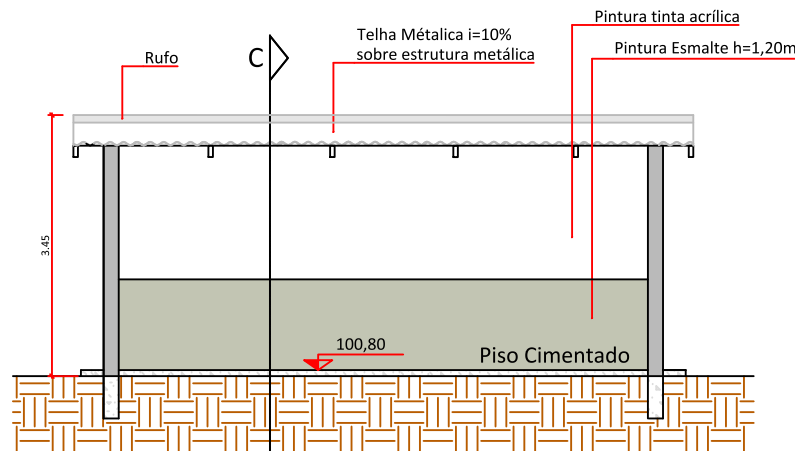


Corte CC
ESC.: 1:100

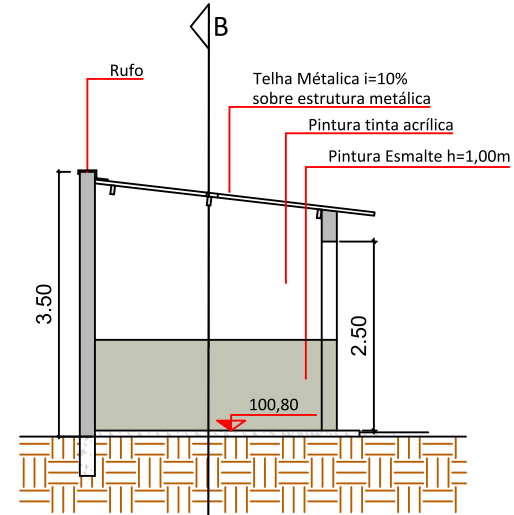


Corte DD
ESC.: 1:100

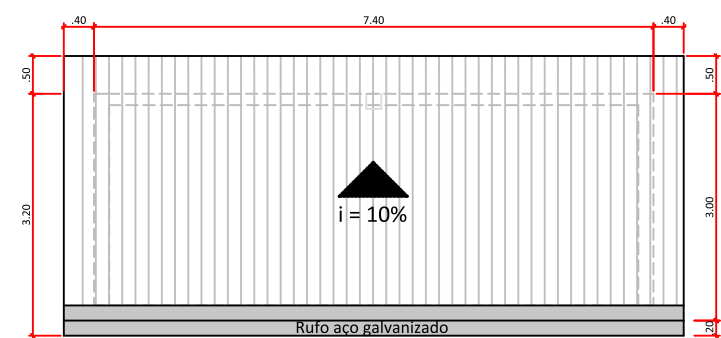

Cobertura Depósito
ESC.: 1:100

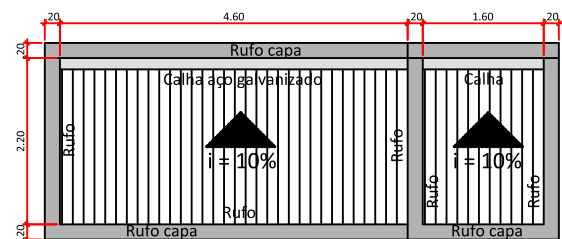

Cobertura
ESC.: 1:100

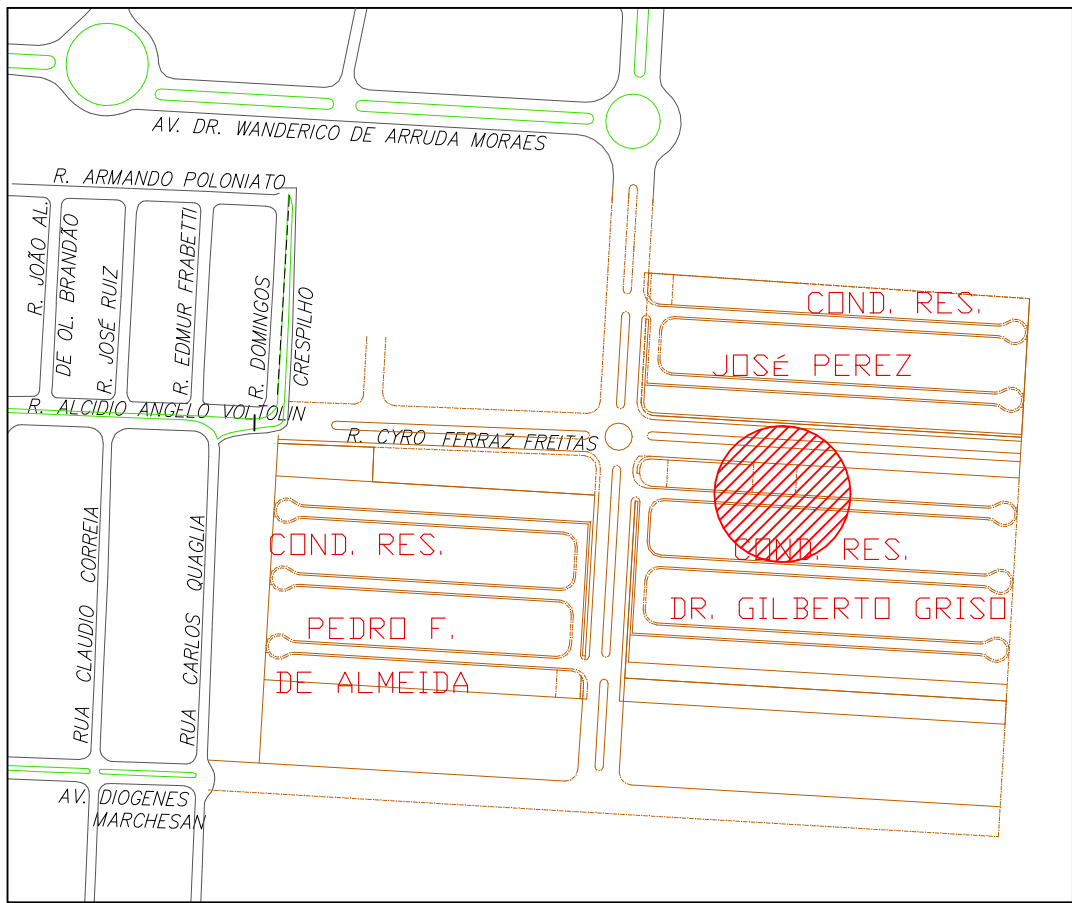

Localização
S/ Escala

PREFEITURA MUNICIPAL DE JAHU

SECRETARIA DE
HABITAÇÃO E PLANEJAMENTO URBANÍSTICO



PROJETO

PROJETO PARA IMPLANTAÇÃO DE ECOPONTO

LOCAL

RUA , CYRO FERRAZ FREITAS - S/N - JAÚ - SP.

NORBERTO LEONELLI NETO
SECRETÁRIO DE HABITAÇÃO E PLANEJAMENTO URBANÍSTICO

EDMAR BESSI COLAFATI
ARQUITETO E URBANISTA

REFERÊNCIA
PROJETO
DESENHO

escala: 1:100

FOLHA

01/01