

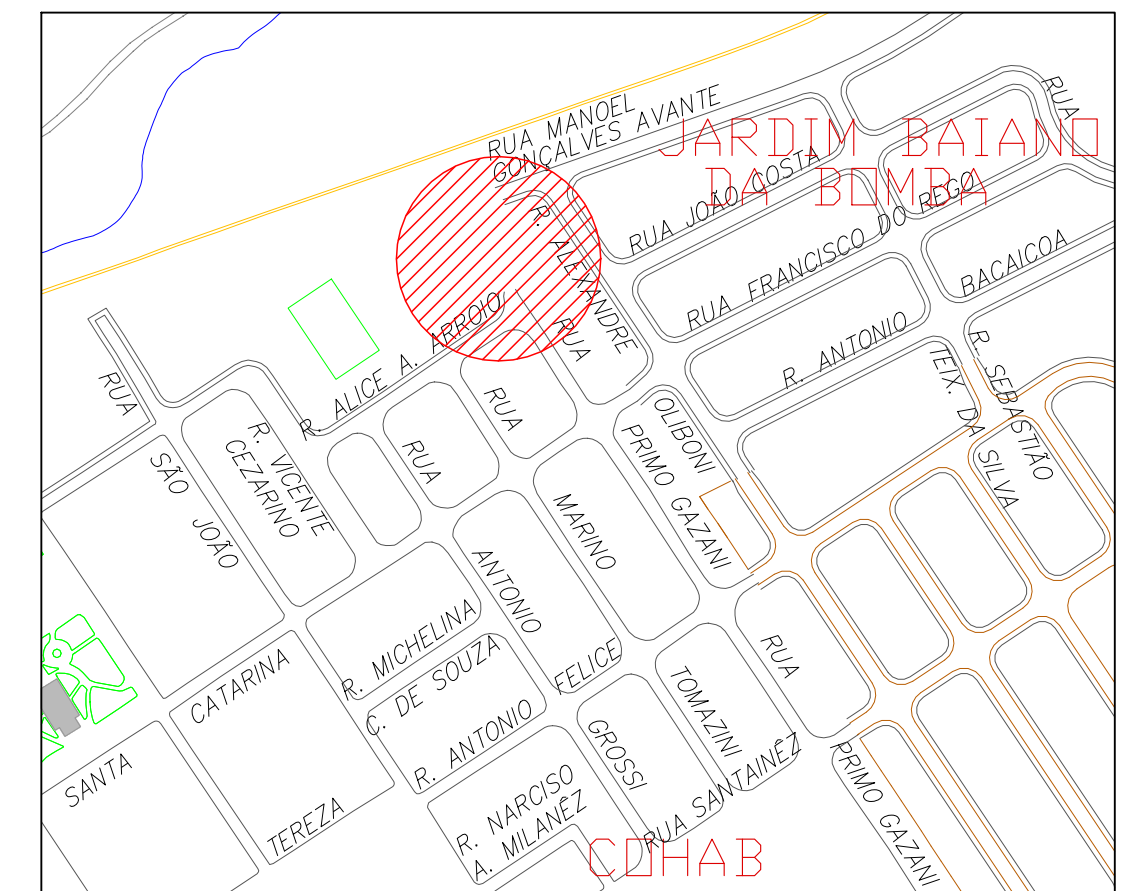
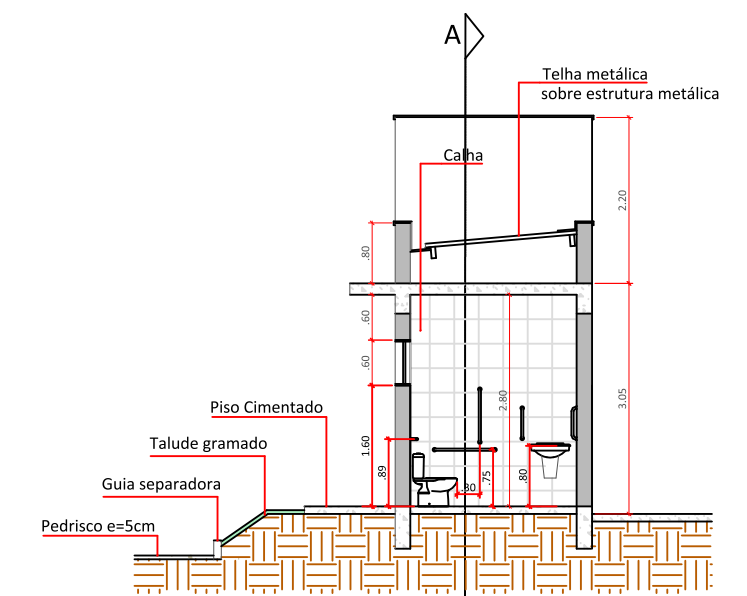
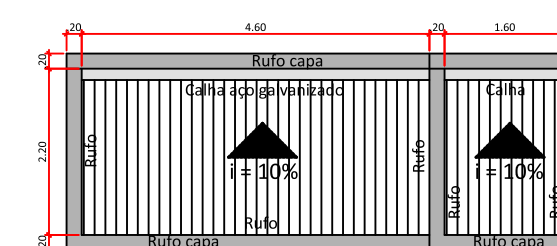
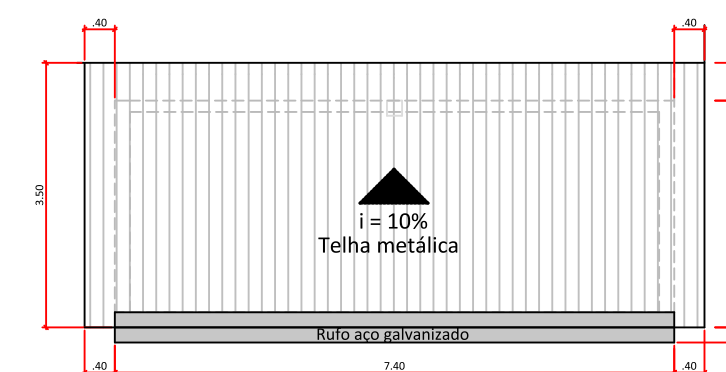
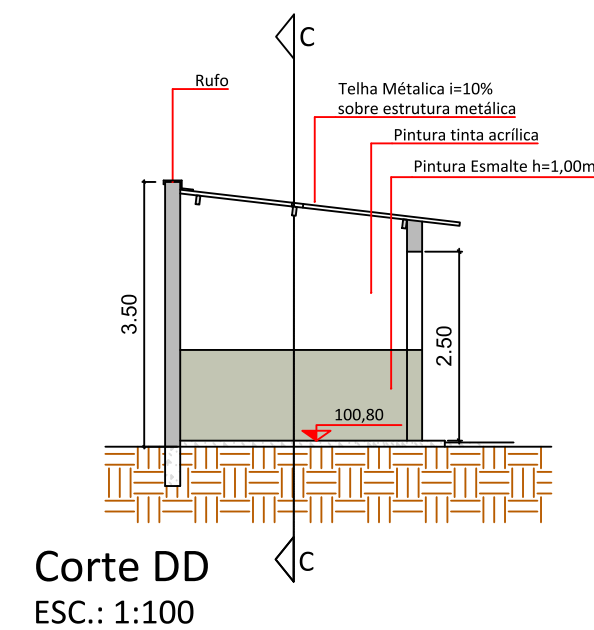
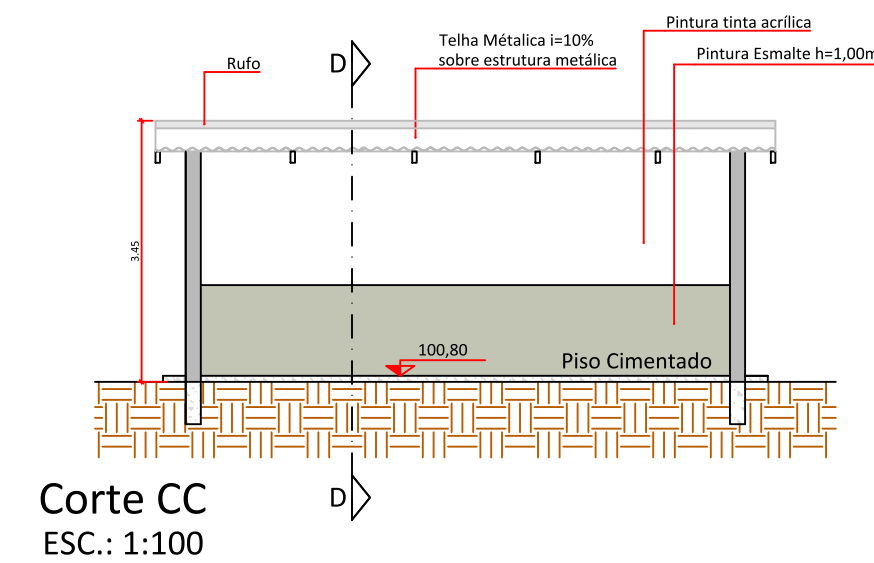


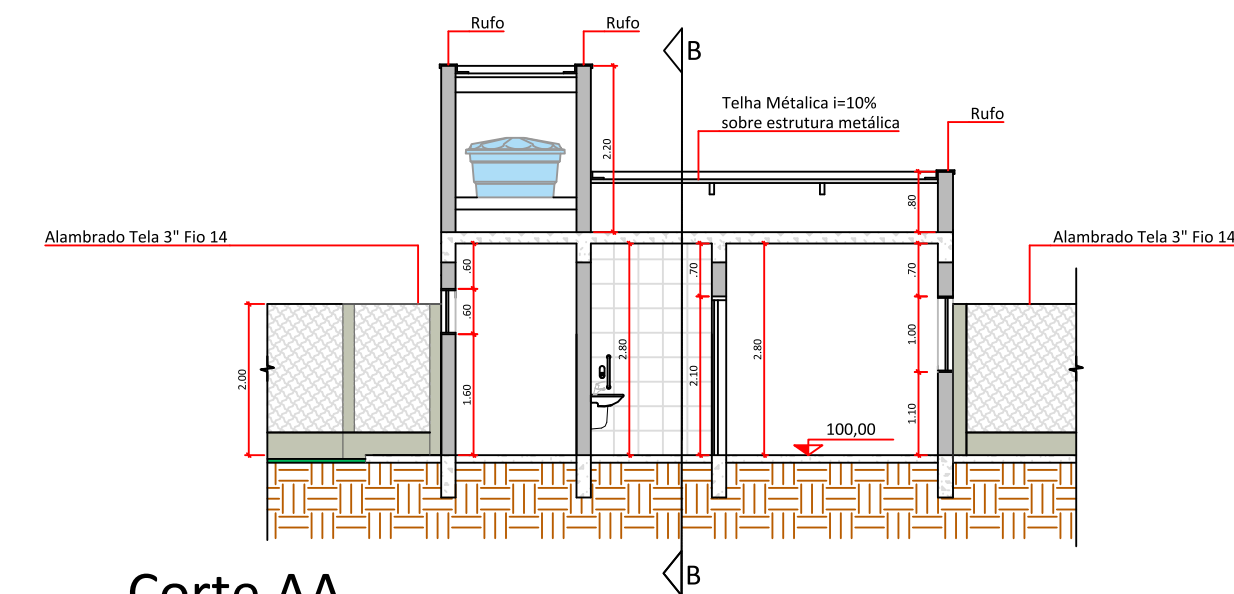

PREFEITURA MUNICIPAL DE JAHU

SECRETARIA DE
HABITAÇÃO E PLANEJAMENTO URBANÍSTICO

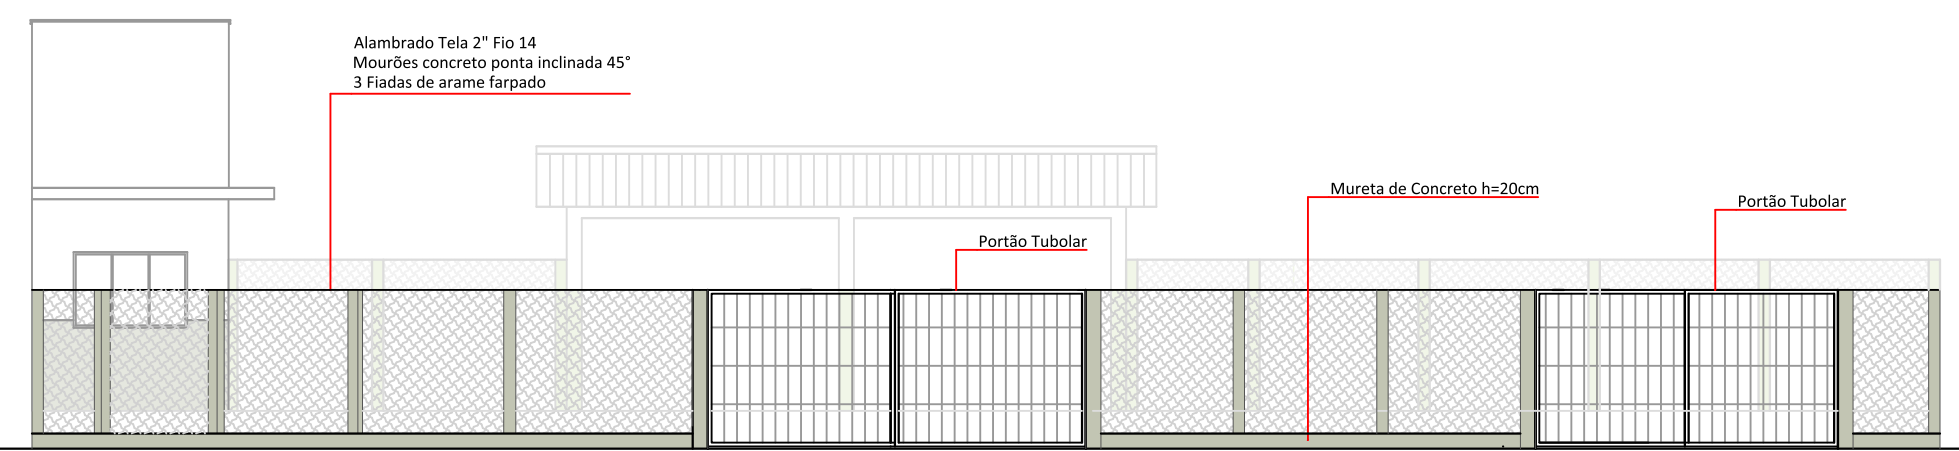

PROJETO

PROJETO PARA IMPLANTAÇÃO DE ECOPONTO

LOCAL

RUA DR. PRIMO GAZANI - DISTRITO DE POTUNDUVA - JAHU/SP

NORBERTO LEONELLI NETO
SECRETÁRIO DE HABITAÇÃO E PLANEJAMENTO URBANÍSTICO

EDMAR BESSI COLAFATI
ARQUITETO E URBANISTA

REFERÊNCIA
PROJETO
DESENHO

escala: 1:100

DLHA

01/01