LEGENDAS

- CONJUNTO DE 2 TOMADAS BAIXAS 2P+T - 10 A - 0,3 Metro de Altura
- TOMADA MÉDIA 2P+T - 10 A - 1,2 Metro de Altura
- TOMADA BAIXA 2P+T - 10 A - 0,3 Metro de Altura
- TOMADA ALTA DUPLA 2P+T - 10 A - 2,2 Metro de Altura
- CAIXA DE PASSAGEM DE PVC 4x2" - Embutida na Alvenaria
- INTERRUPTOR SIMPLES 1 Tecla - 1,2 Metro de Altura
- CAIXA DE PASSAGEM OCTOGONAL PVC 4" - Embutida na Laje
- CAIXA DE PASSAGEM DE ALVENARIA ENTERRADA COM FUNDO EM BRITA COM TAMPA DE CONCRETO 30X30X30 cm
- CAIXA DE INSPEÇÃO PVC COM HASTE DE ATERRAMENTO 5/8", 2,4 METROS, DE AÇO, COBREADA 254-microns CONDUTOR DE COBRE 16mm² ISOLADO
- POSTE TELECÔNICO AÇO SAE 1010 ENGASTADO DE 6m DE ALTURA ÚTIL COM 2x LUMINÁRIAS LED DE 100 W CORPO EM ALUMÍNIO OU AÇO INOX, RELES FOTOELÉTRICOS E SUPORTE PARA 2 LUMINÁRIAS - ENGASTAR 1,5 METRO NO SOLO O POSTE, ATRAVÉS DE PROLONGADOR OU PARAFUSEAR EM UMA BASE DE CONCRETO.
- ENTRADA DE ENERGIA PADRÃO B1 - TABELA 1 A - CPFL GED - 15 - BIFÁSICA
- DISJUNTOR TIPO DIN TERMOMAGNÉTICO MONOPOLAR
- DISJUNTOR TIPO DIN TERMOMAGNÉTICO BIPOLAR
- CONJUNTO DE 1 INTERRUPTOR E 1 TOMADA 2P+T - 10 A - 1,2 Metro de Altura
- QUADRO DE EMBUTIR PARA 16 DISJUNTORES TIPO DIN PVC COM BARRAMENTO DE NEUTRO E TERRA
- LUMINÁRIA TIPO CALHA ABERTA COM 2x LÂMPADAS LED TUBULARES T8
- LED BULBO 15 W EM PLAFON COM SOQUETE E-27
- ELETRODUTO 30 mm PEAD ENTERRADO 0,5 m DE PROFUNDIDADE
- ELETRODUTO AMARELO ANTICHAMA PVC EMBUTIDO NA LAJE E NA ALVENARIA DAS PAREDES
- Na Ordem: condutores de Fase, Neutro, Terra e Retorno
- 63A DR 30mA — DISPOSITIVO DR 63A, CORRENTE DE FUGA 30 mA, 2 POLOS
- Aterrdela Tipo Tartaruga Instalada no Suporte Metálico

DIAGRAMA UNIFILAR

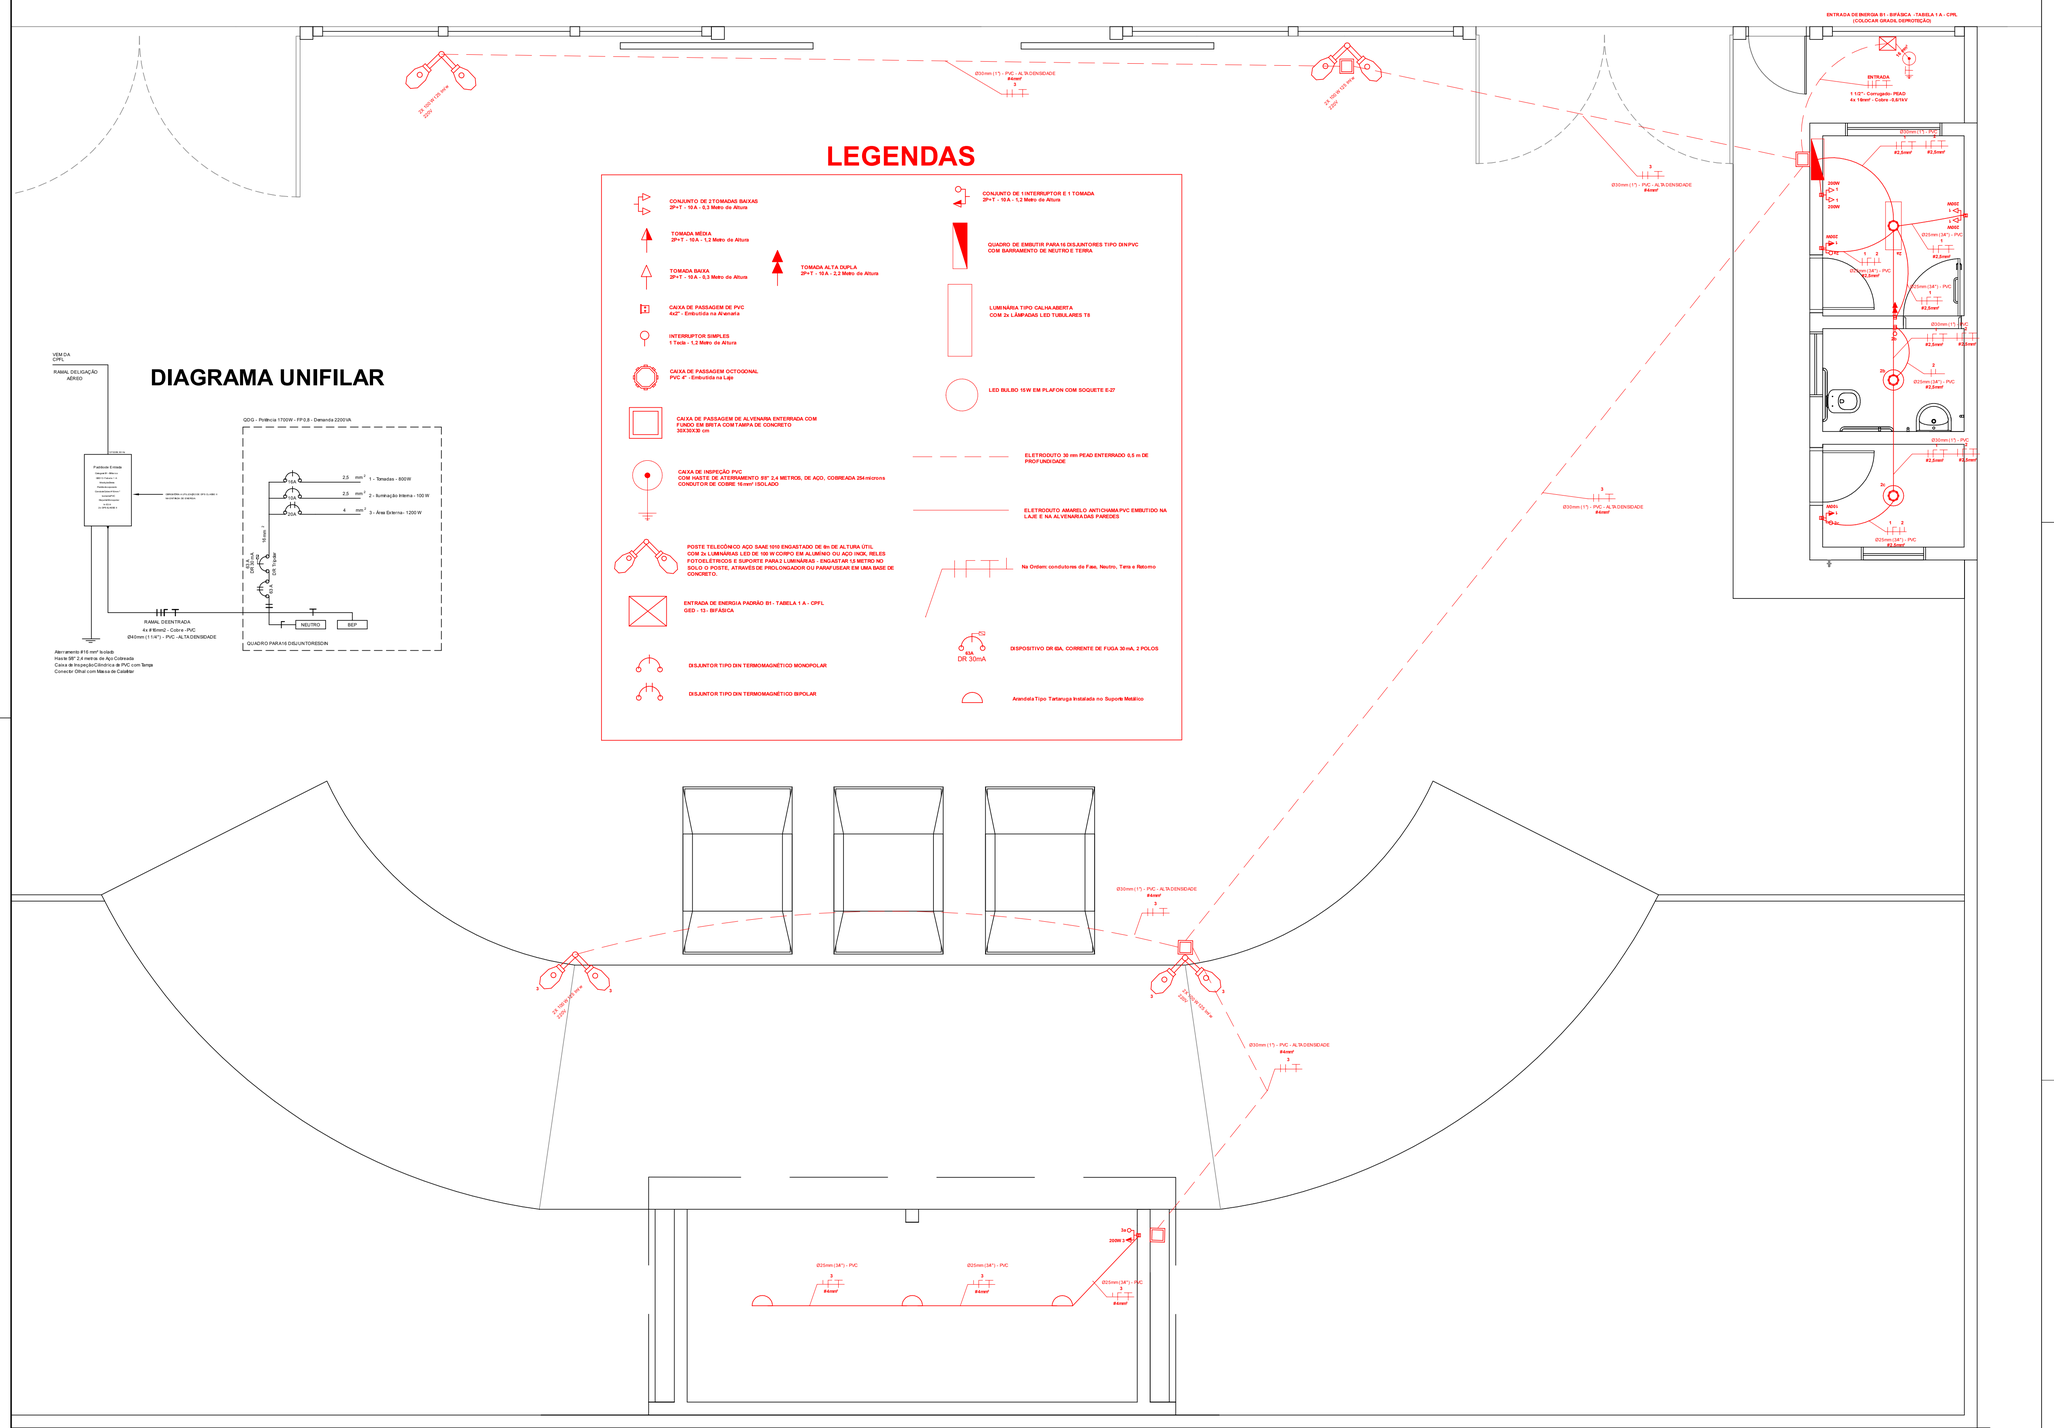
ENTRADA DE ENERGIA B1 - BIFÁSICA - TABELA 1 A - CPFL (COLOCAR GRADIL DEPROTEÇÃO)
ENTRADA
1 1/2": Corrugado - PEAD
4x 16mm² - Cobre - 0,6/1kV
Ø30mm (1") - PVC - ALTA DENSIDADE
#4mm²
Ø25mm (3/4") - PVC
#2,5mm²
#2,5mm²
2000W
1
1
2000W
ANDIC
1
ANDIC
1
ANDIC
1
ANDIC
1
#2
#2
#2,5mm²
#2,5mm²
#2,5mm²