




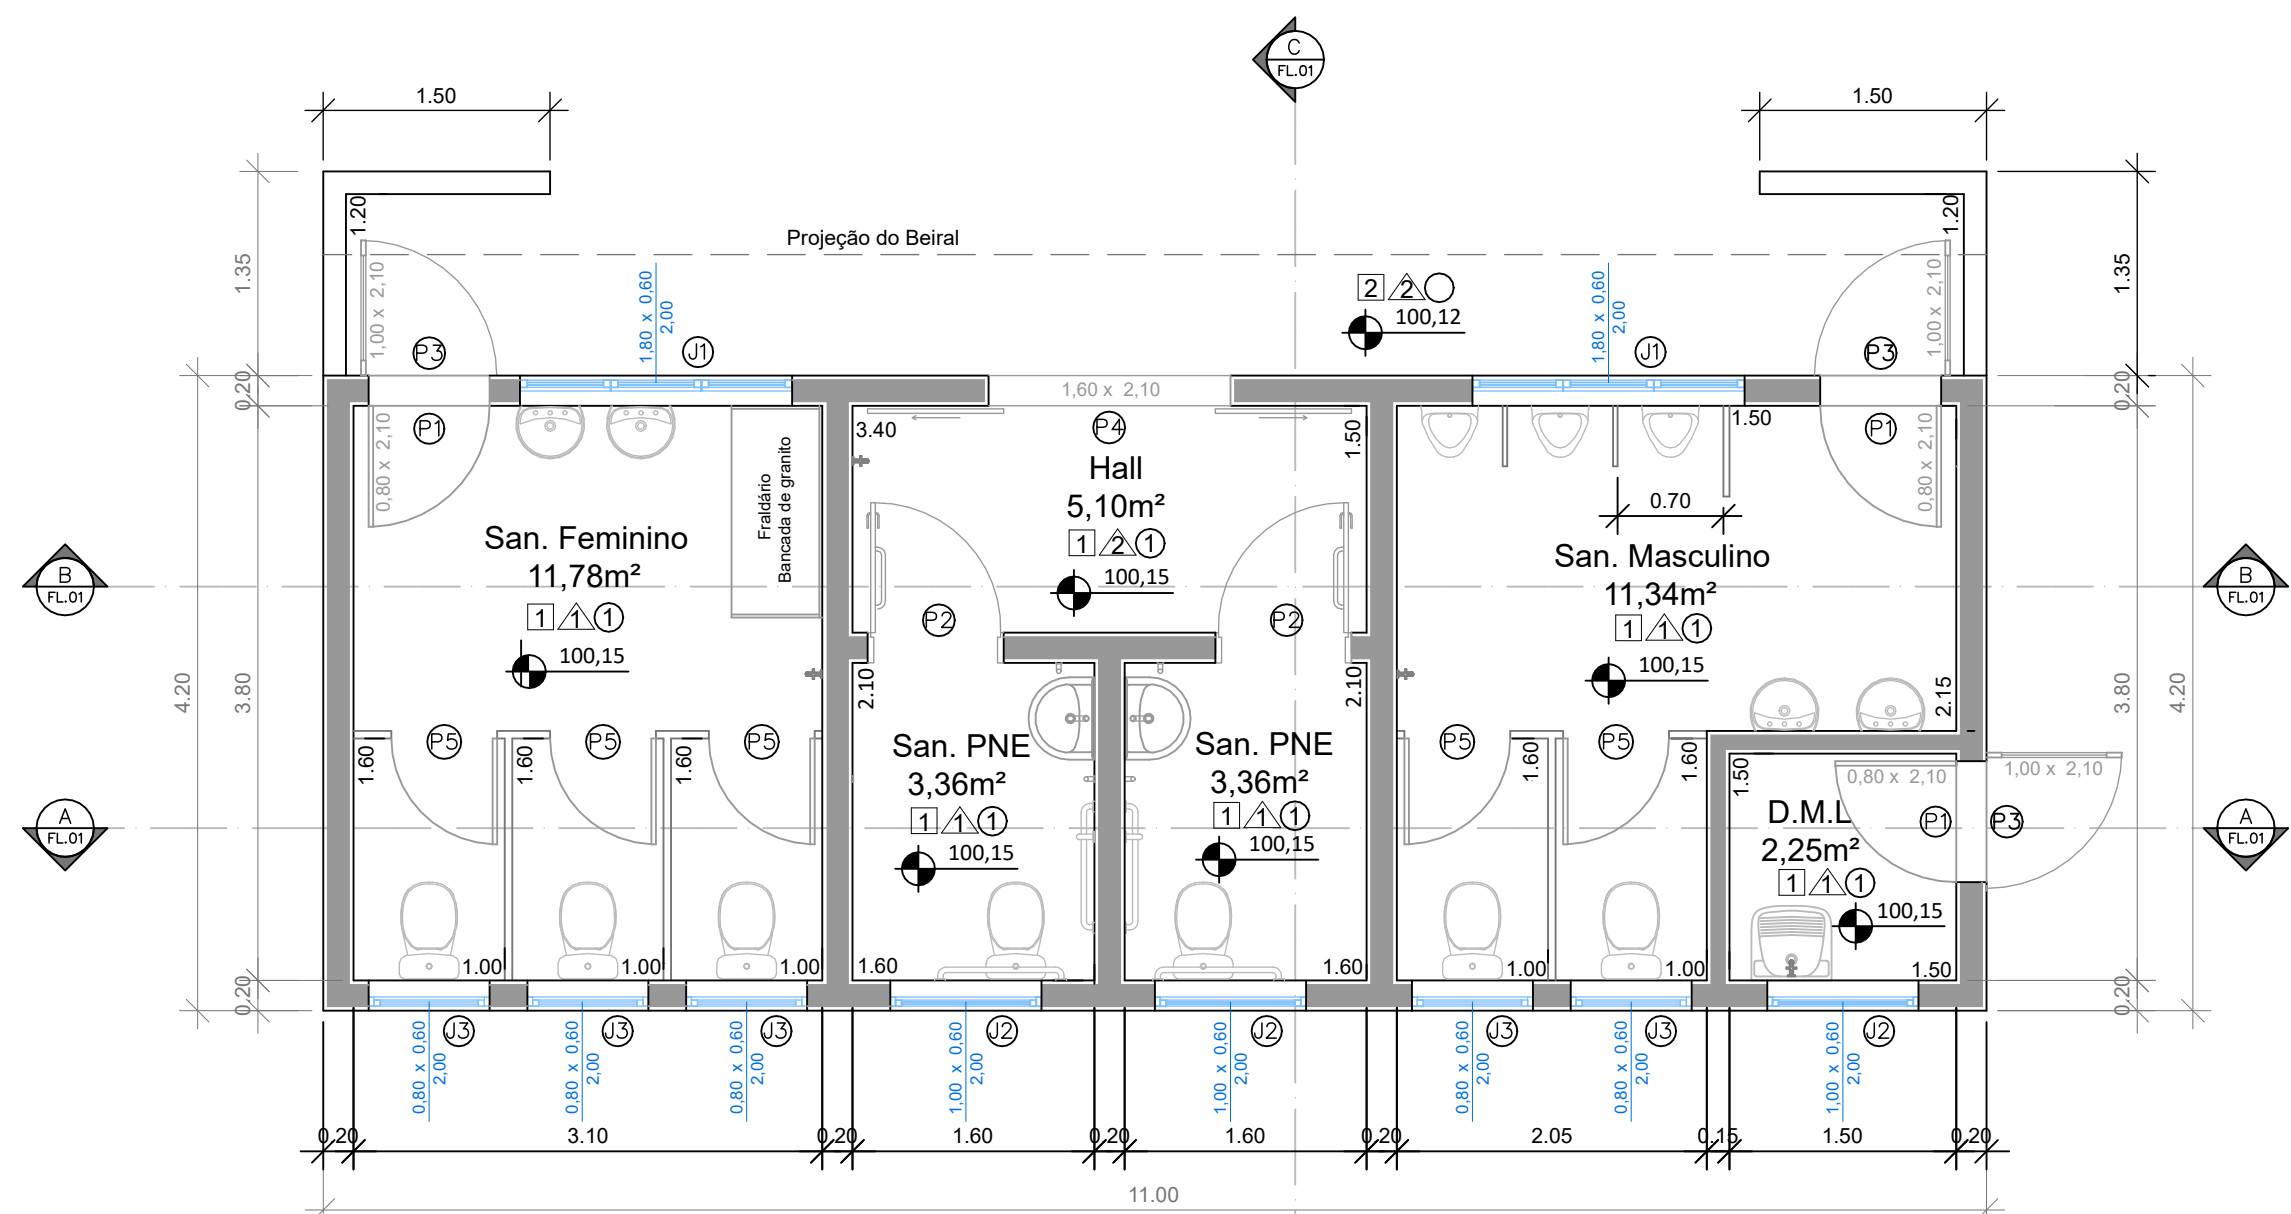


PLANTA
Esc 1:50

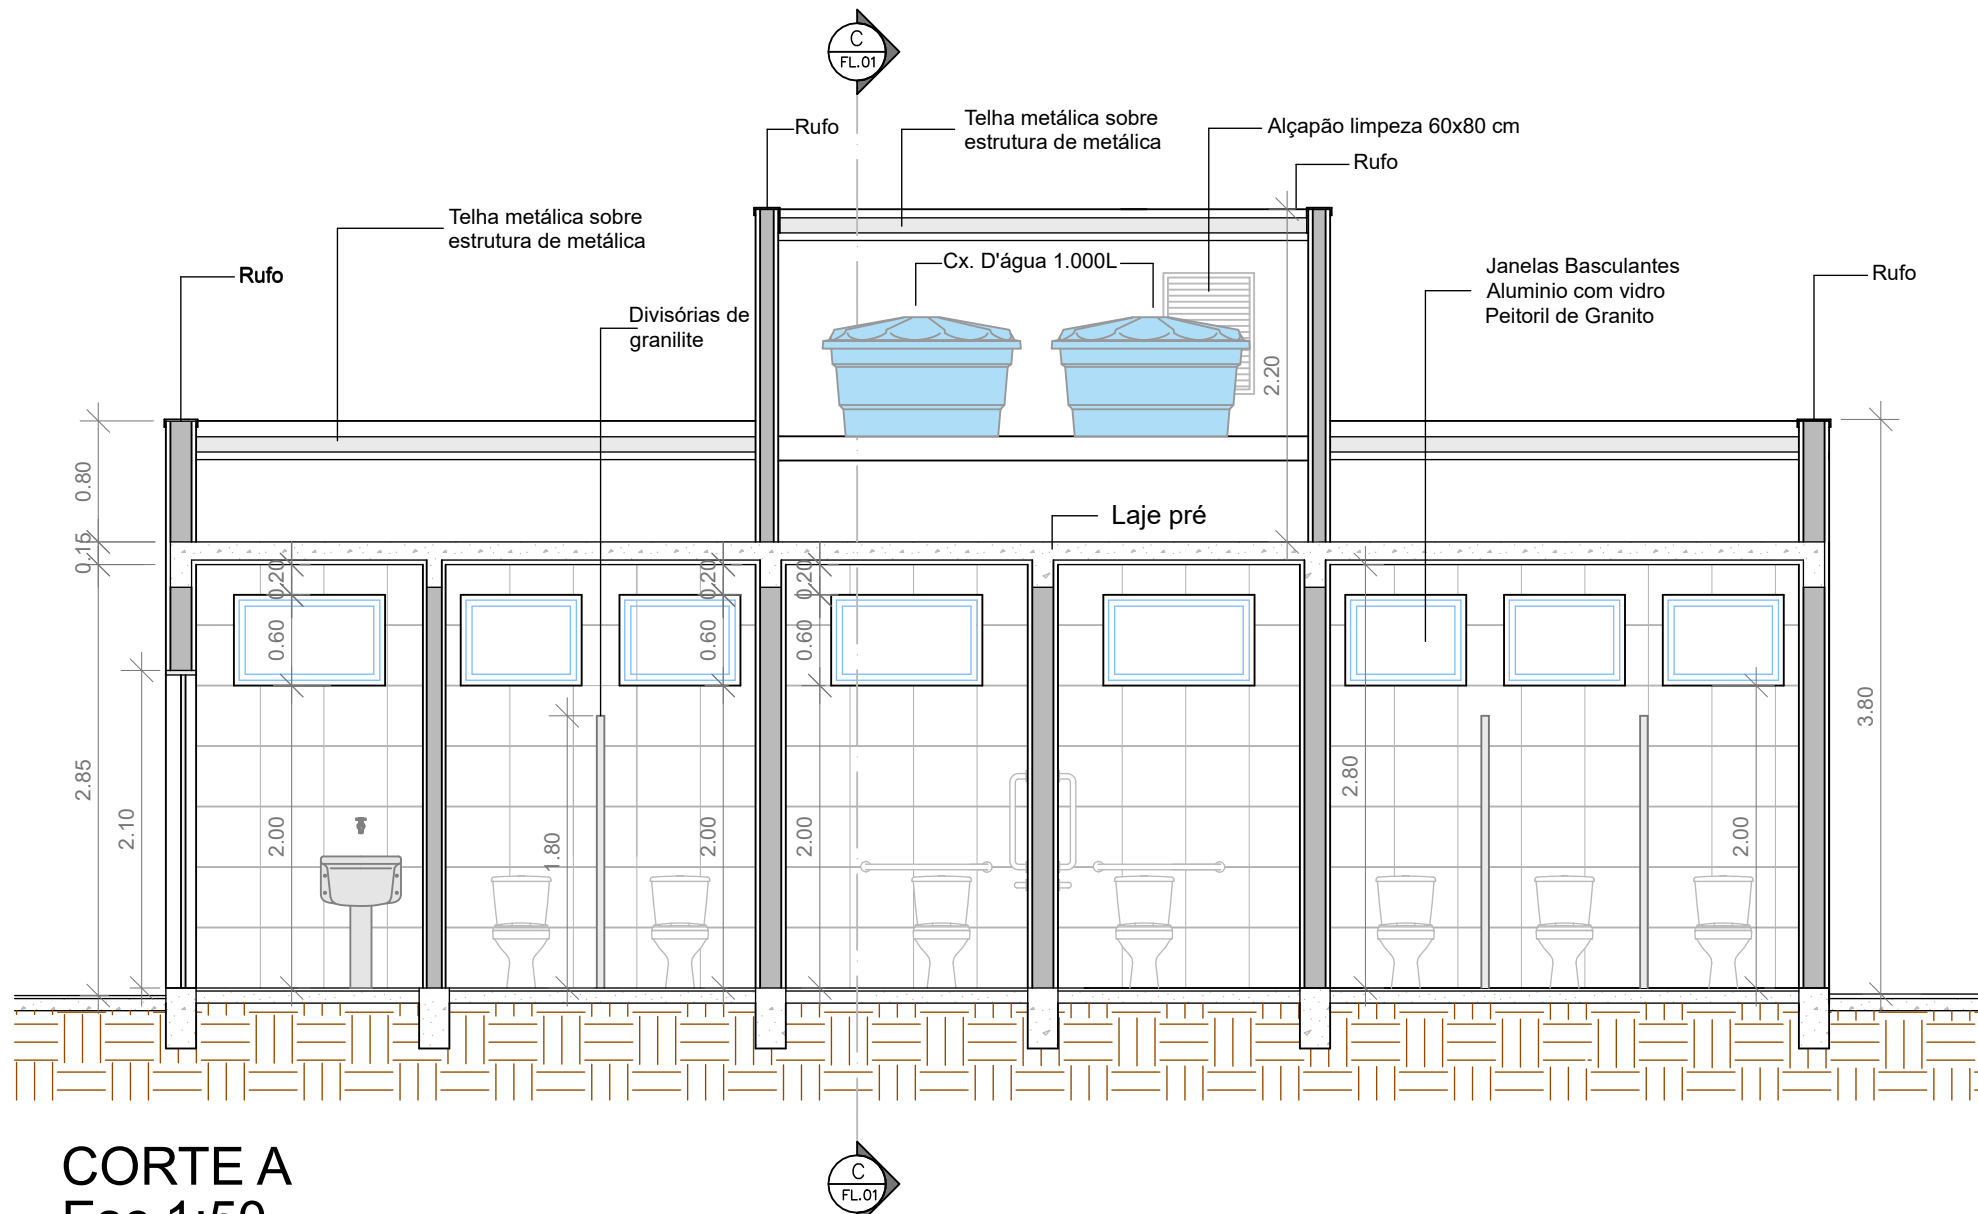


CORTE A
Esc 1:50

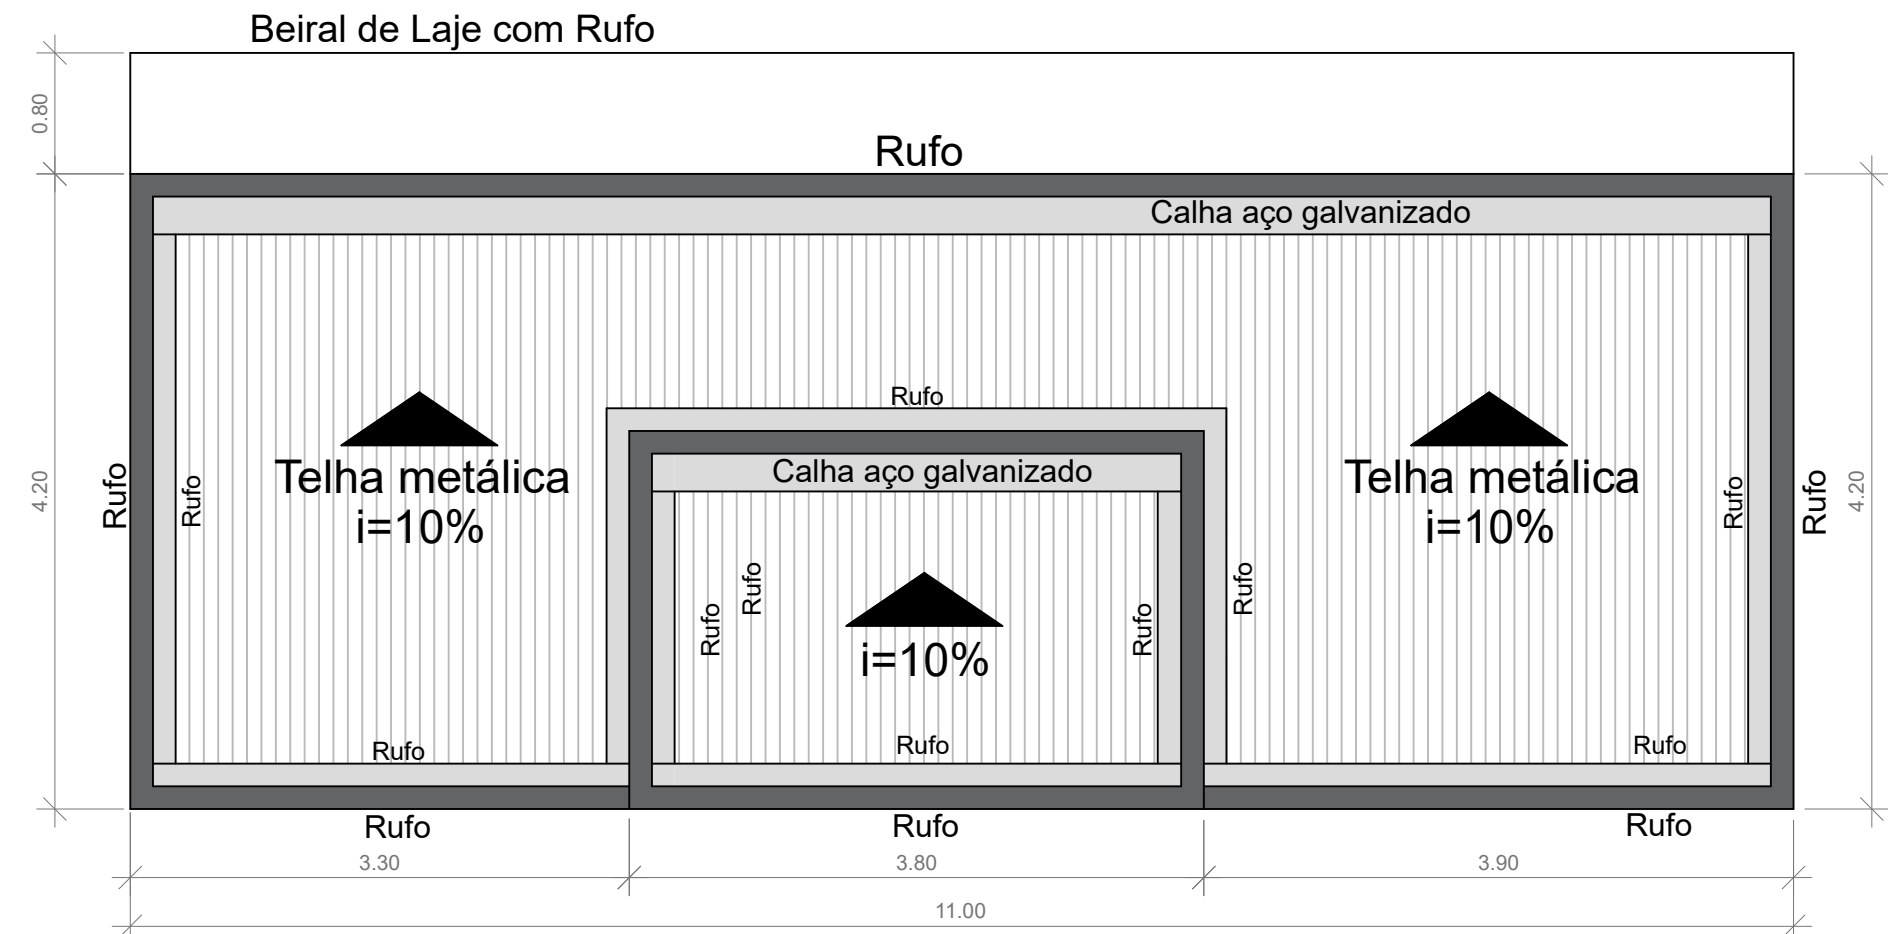


COBERTURA
Esc 1:50

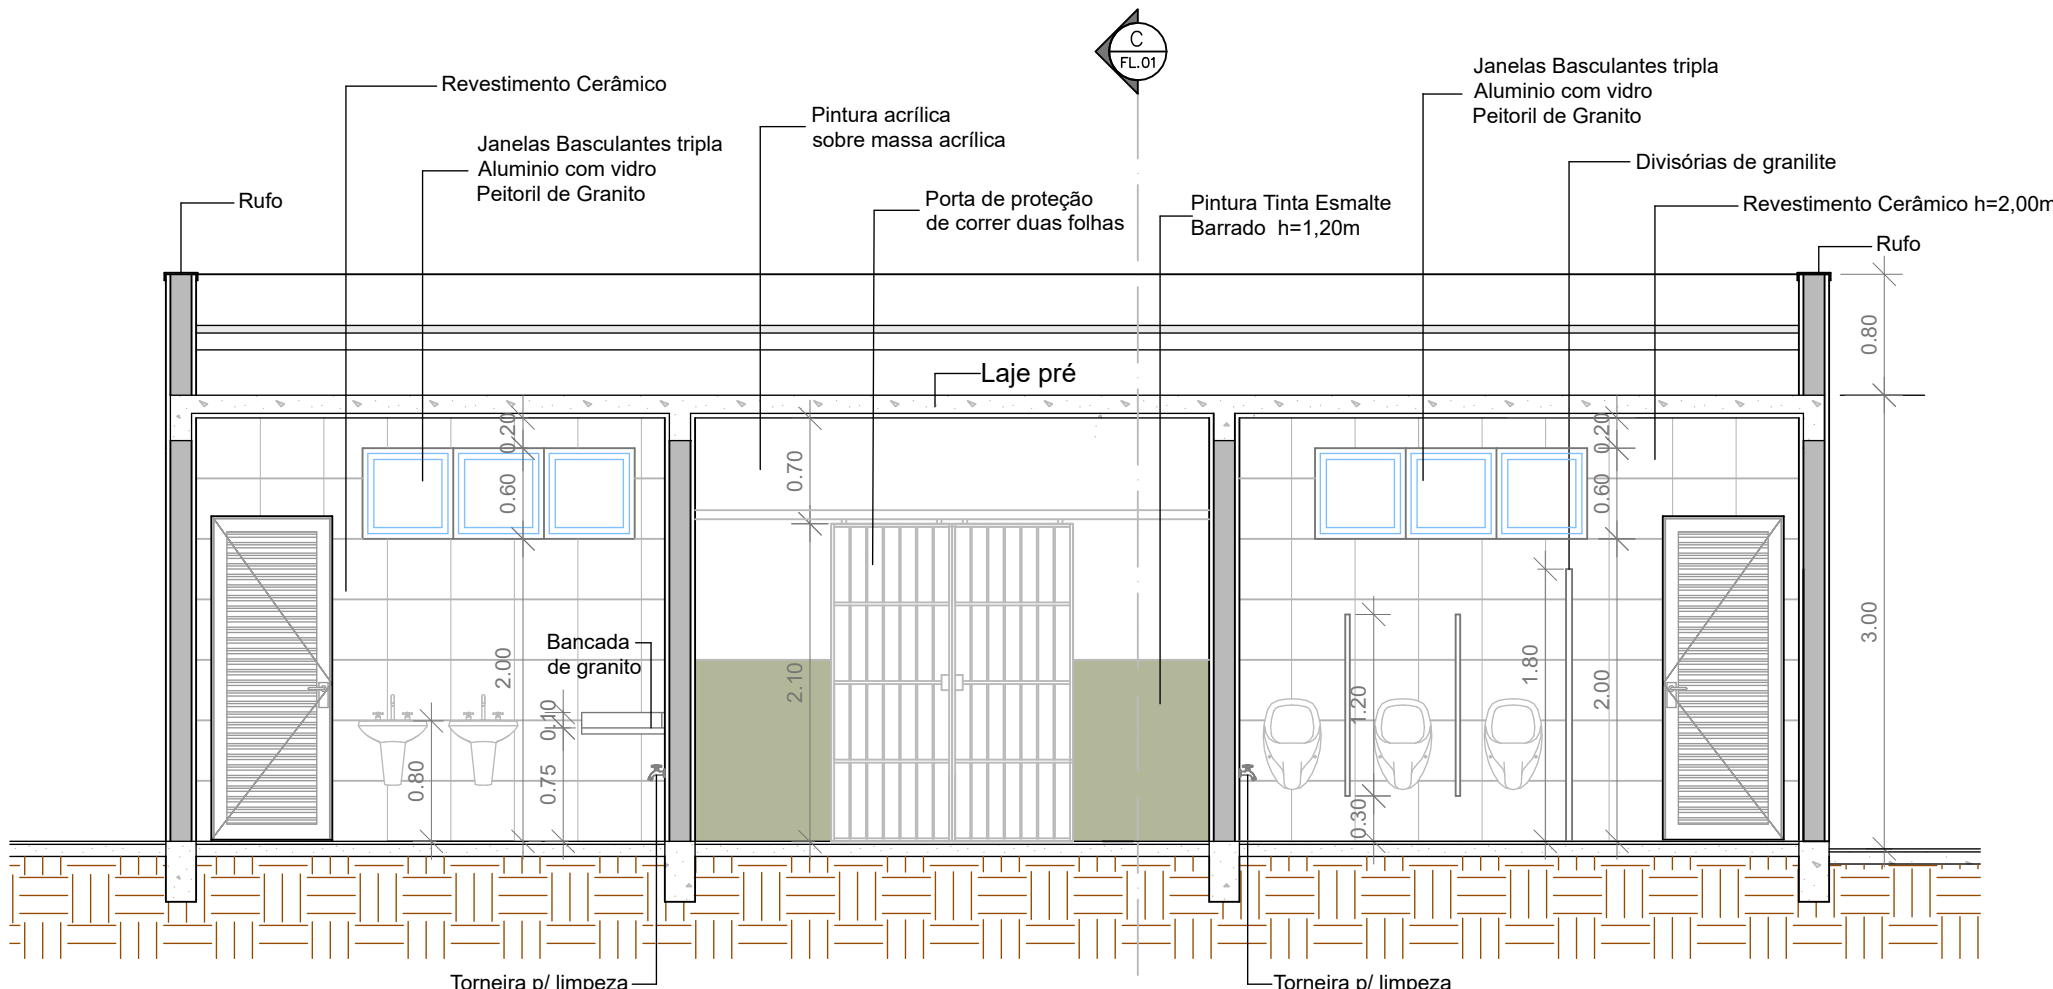

CORTE B
Esc 1:50

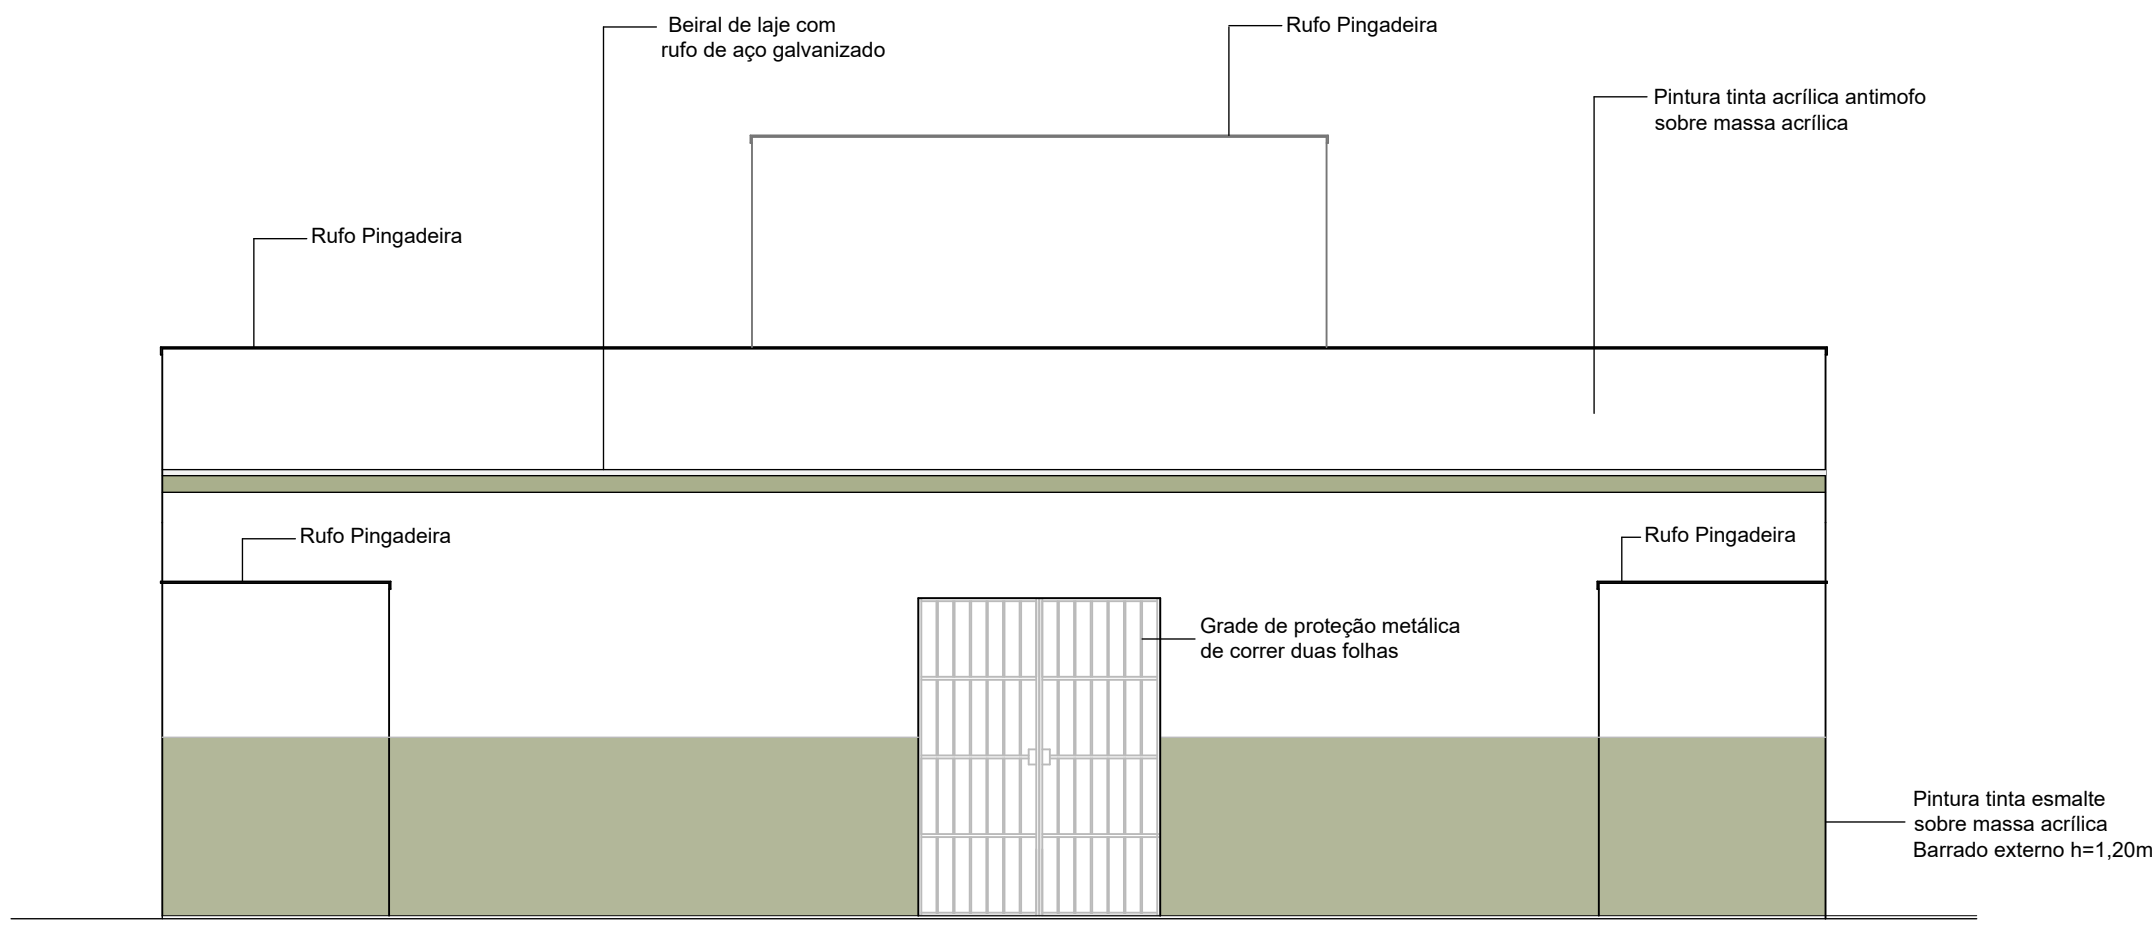

ELEVAÇÃO FRONTAL
Esc 1:50

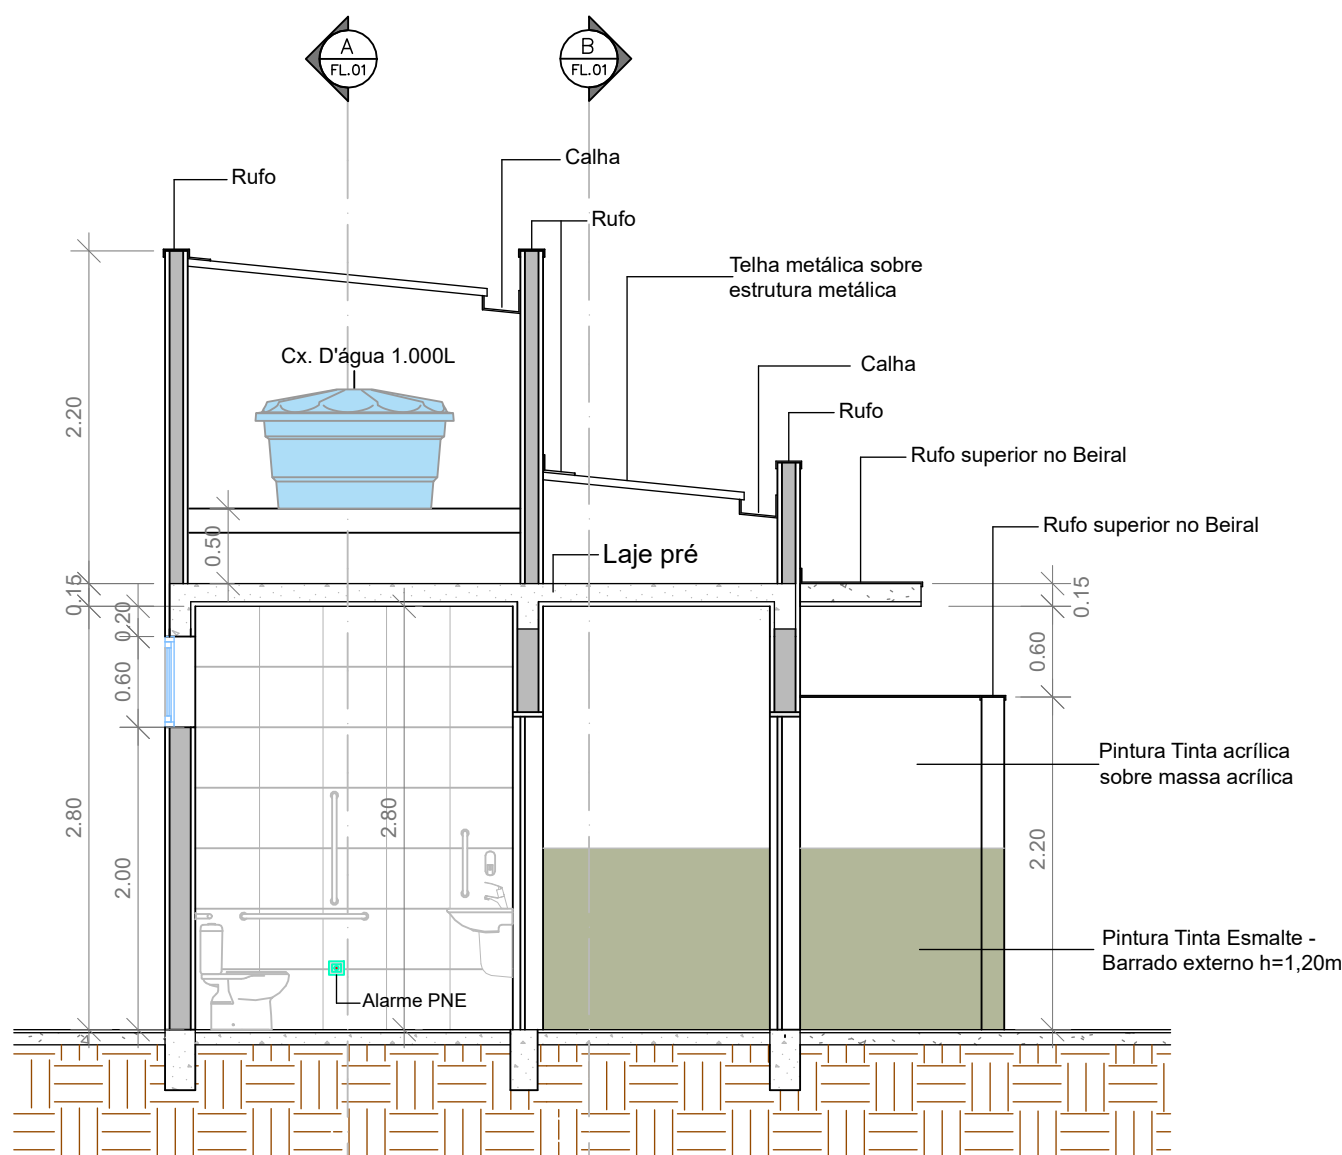


CORTE C
Esc 1:50

TABELA DE ESQUADRIAS (m)					
CÓD.	TIPO	LARGURA	ALTURA	PEITORIL	QUANTIDADE
J1	Janela basculante tripla de alumínio com vidro	1,80	0,60	2,00	2 unid.
J2	Janela basculante de alumínio com vidro	0,80	0,60	2,00	5 unid.
J3	Janela basculante de alumínio com vidro	1,00	0,60	2,00	3 unid.
P1	Porta de giro 1 folha tipo veneziana de alumínio	0,80	2,10	----	3 unid.
P2	Porta de giro 1 folha de madeira (acessibilidade)	0,90	2,10	----	2 unid.
P3	Portão tipo grade de proteção de ferro	1,00	2,20	----	3 unid.
P4	Portão tipo grade de proteção de correr 2 folhas	1,80	2,10	----	1 unid.
P5	Porta de giro - cabine sanitária	0,70	1,60	----	5 unid.


TABELA DE ACABAMENTOS	
☐ PISOS	ÁREA TOTAL
1 Placa cerâmica esmaltada PEI 4, tráfego médio, dimensões 45 x 45cm ou similar	37,19m²
2 Piso cimentado desempenado	
☐ PAREDE	
1 Revestimento cerâmico para paredes internas - dimensões 33 x 45cm ou similar	127,09m²
2 Barrado esmalte sobre massa h=1,20m / restante tinta acrílica sobre massa acrílica	
☐ TETO	
1 Laje pré - LT12 (8+4) - Acabamento com reboco e pintura sobre massa acrílica	37,19m²

REBAIXAMENTO DE CALÇADA

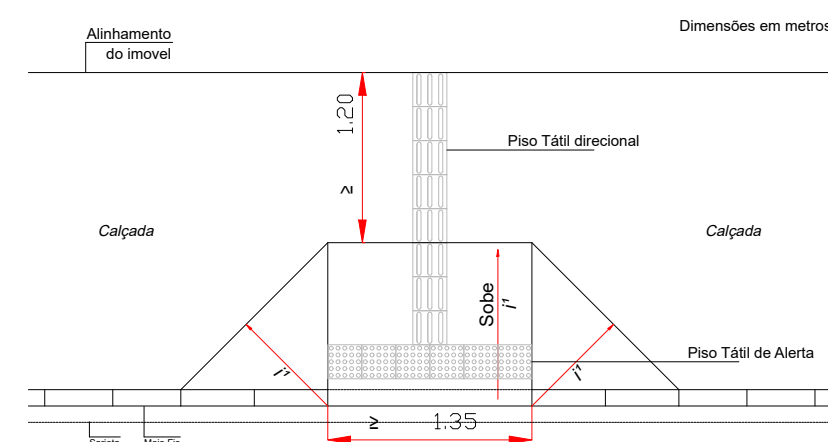

VISTA SUPERIOR

- Obs:
- 1 - A inclinação deve ser preferencialmente menor que 5%, admitindo-se até 8,33%.
 - 2 - Recomenda-se que a largura do rebaixamento seja $\geq$ a 1,50m, admitindo-se no mínimo de 1,20m.
 - 3 - Em casos excepcionais, desde que justificado, admite-se a largura mínima de 0,90m.

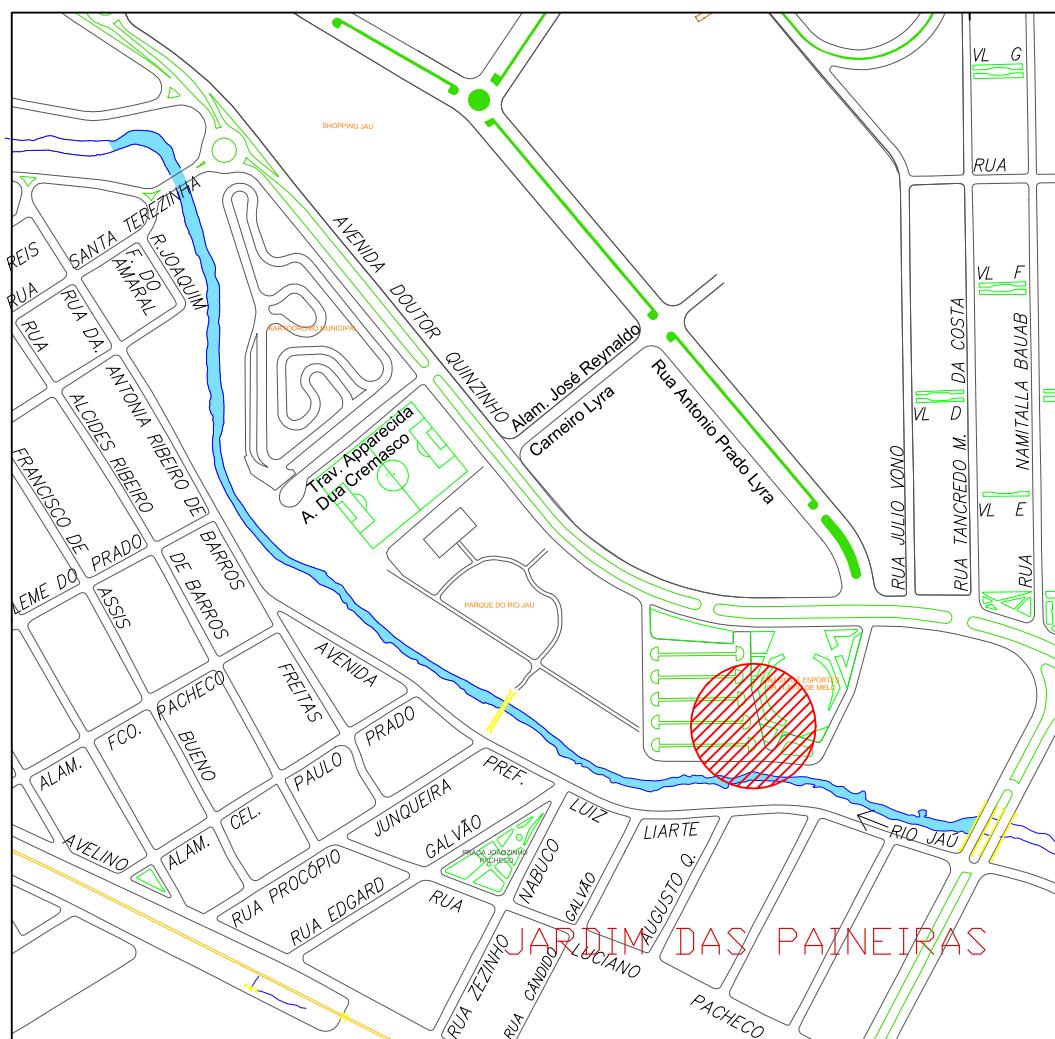

LOCALIZAÇÃO
sem escala

PREFEITURA MUNICIPAL DE JAHU

SECRETARIA DE
HABITAÇÃO E PLANEJAMENTO URBANÍSTICO



PROJETO

PROJETO PARA CONSTRUÇÃO DE SANITÁRIOS NO PARQUE DO RIO JAHU

LOCAL

Av. Dr. Quinzinho - JAÚ - SP.

NORBERTO LEONELLI NETO
SECRETÁRIO DE HABITAÇÃO E PLANEJAMENTO URBANÍSTICO

EDMAR BESSI COLAFATI
ARQUITETO E URBANISTA

REFERÊNCIA PROJETO BÁSICO

escala: Indicadas

FOLHA