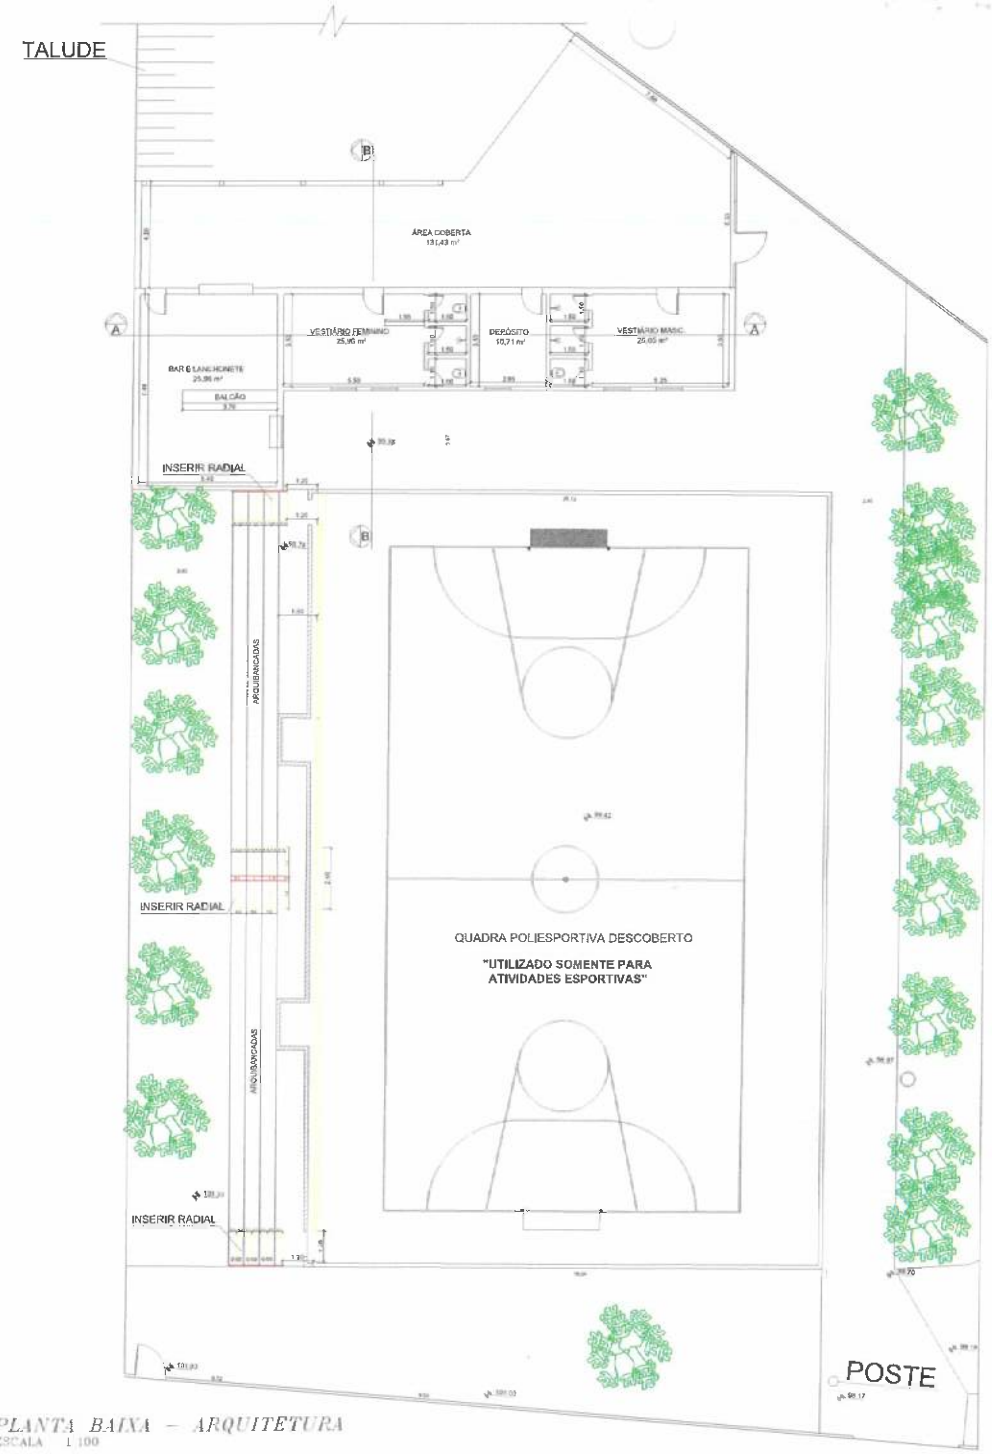

PLANTA BAIXA – ARQUITETURA
ESCALA : 1:100

LEGENDA

- Á CONSTRUIR
- Á DEMOLIR

CORTE AA
ESCALA : 1:100

CORTE BB
ESCALA : 1:100

CELSO DE ABREU FERNANDES JUNIOR:37693924850

PROPRIETÁRIO: PREFEITURA MUNICIPAL DE JARIU

PROJETO ARQUITETÔNICO - AS BIULT - GINÁSIO

IMPLANTAÇÃO GERAL

01/02