

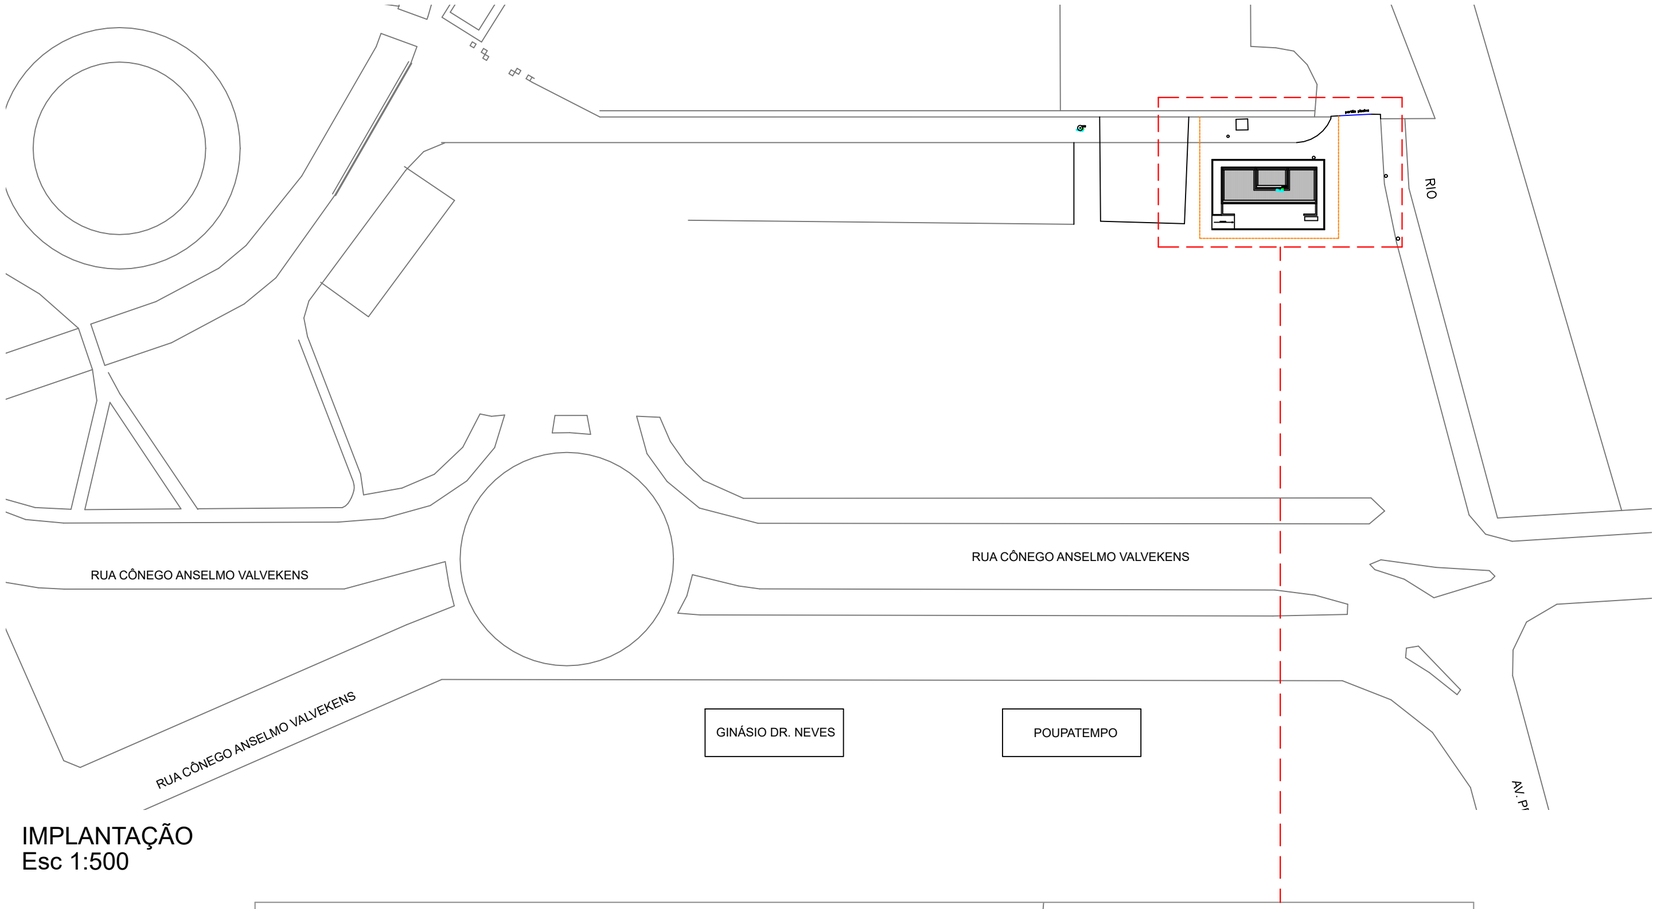


IMPLANTAÇÃO
Esc 1:500

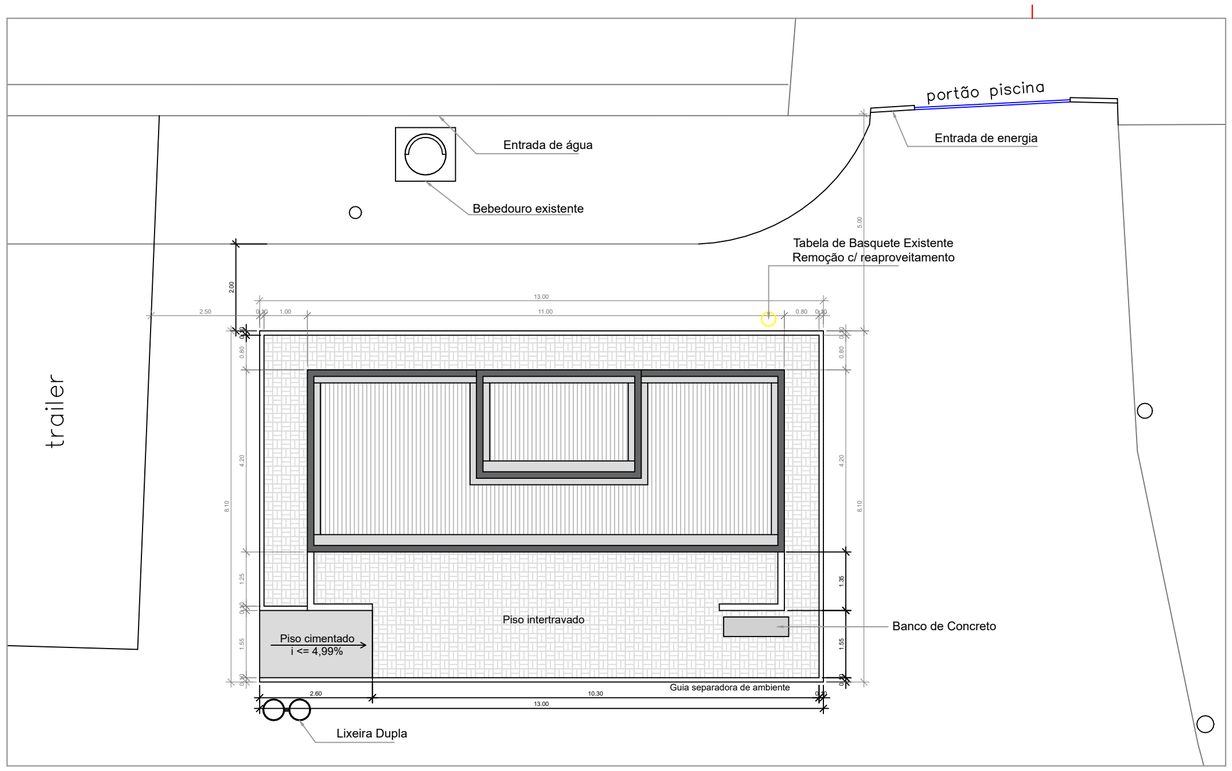

IMPLANTAÇÃO
Esc 1:100

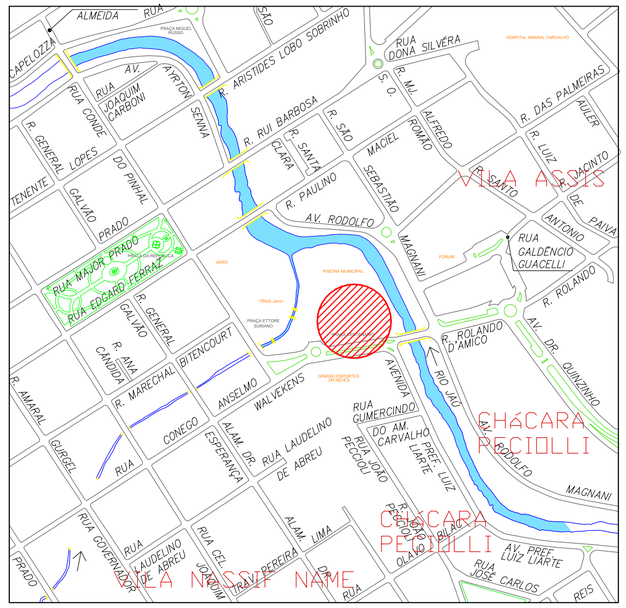

LOCALIZAÇÃO
S/ Escala

PREFEITURA DA ESTÂNCIA TURÍSTICA DE JAHU

SECRETARIA DE
HABITAÇÃO E PLANEJAMENTO URBANÍSTICO

PROJETO

PROJETO PARA CONSTRUÇÃO DE SANITÁRIOS COLETIVOS NA PRAÇA DO CENTENÁRIO - "BECO" - JAHU/SP

LOCAL

Rua Cônego Anselmo Valvekens s/nº - Jahu - SP.

NORBERTO LEONELLI NETO
SECRETÁRIO DE HABITAÇÃO E PLANEJAMENTO URBANÍSTICO

EDMAR BESSI COLAFATI
ARQUITETO E URBANISTA

REFERÊNCIA
IMPLANTAÇÃO

escala: Indicadas

FOLHA
01/02