
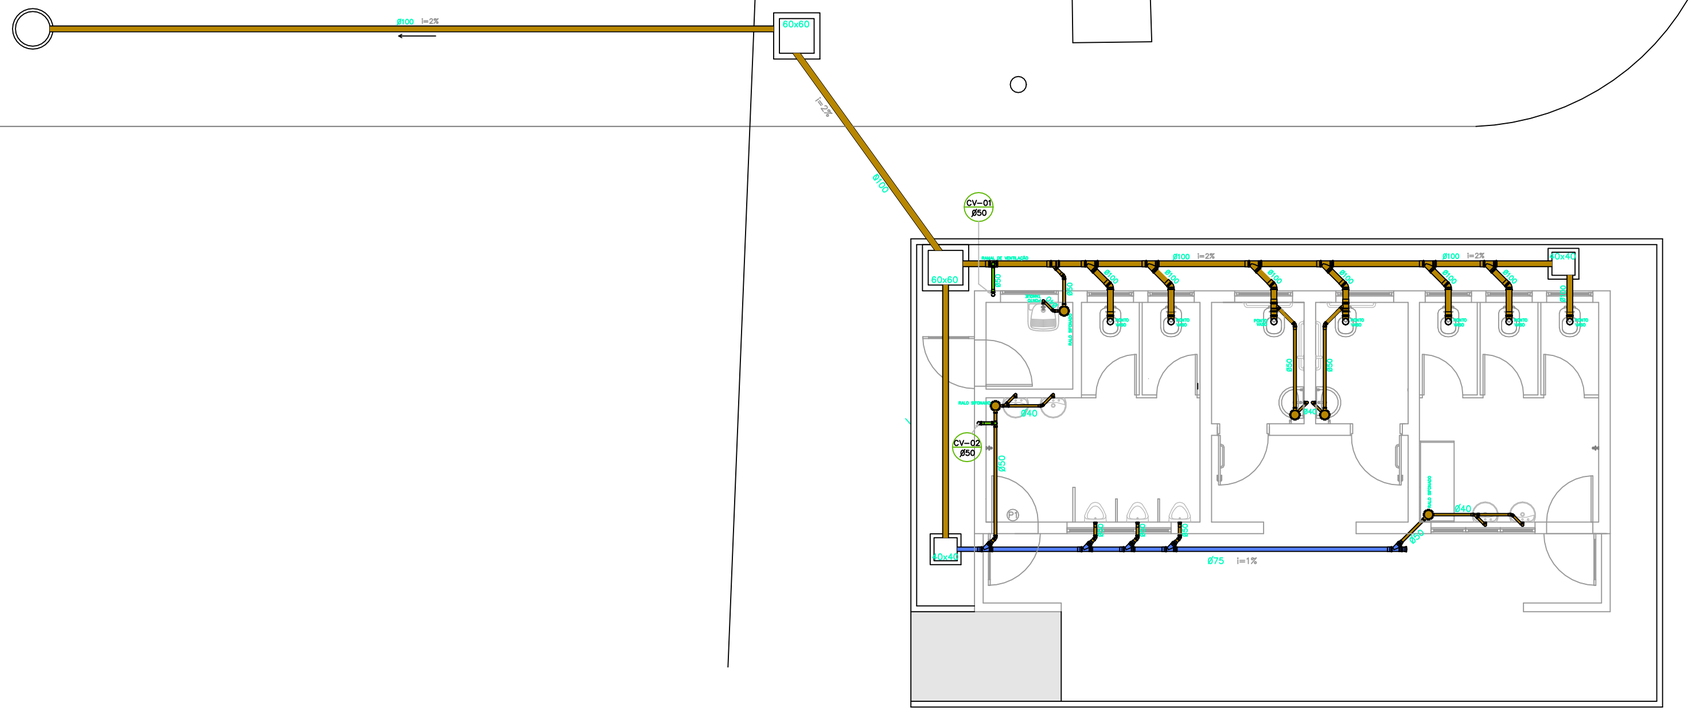


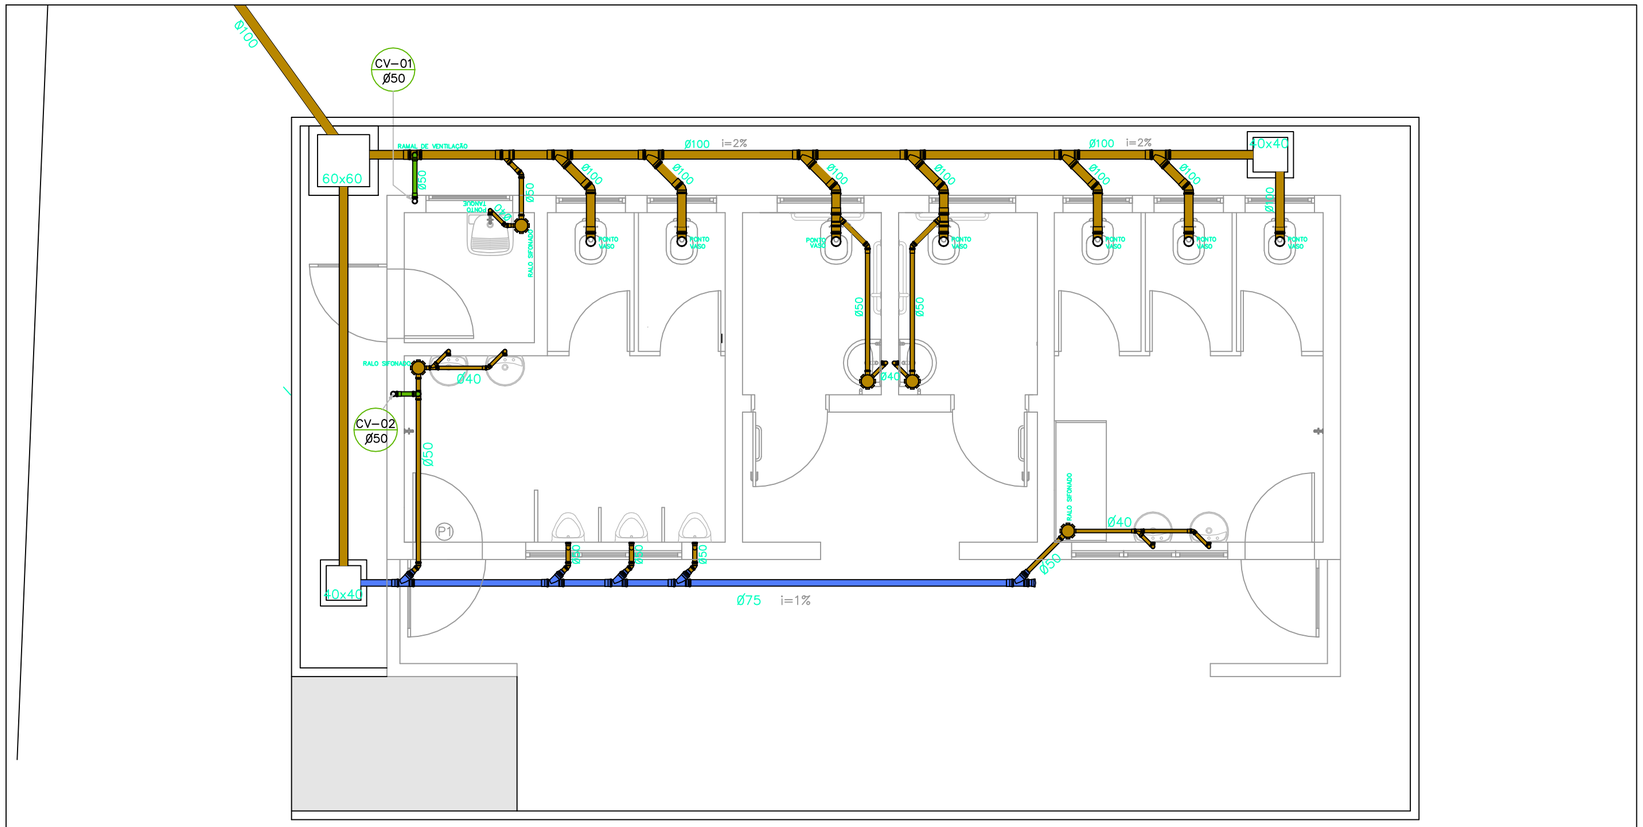

HIDRÁULICA ESGOTO
Esc 1:50

PREFEITURA ESTÂNCIA TURÍSTICA DE JAHU

SECRETARIA DE
HABITAÇÃO E PLANEJAMENTO URBANÍSTICO

PROJETO

PROJETO PARA CONSTRUÇÃO DE SANITÁRIOS COLETIVOS NA PRAÇA DO CENTENÁRIO - BECO - JAHU/SP

LOCAL

Rua Cônego Anselmo Valvekens s/nº - Jahu - SP.

NORBERTO LEONELLI NETO
SECRETÁRIO DE HABITAÇÃO E PLANEJAMENTO URBANÍSTICO

EDMAR BESSI COLAFATI
ARQUITETO E URBANISTA

REFERÊNCIA HIDRÁULICA ESGOTO

escala: Indicadas

FOLHA 02/02