


Quadro de Distribuição - PVC - 16 Disjuntores DIN
Barramento Neutro e Terra 40 A- Cobre Eletrolítico

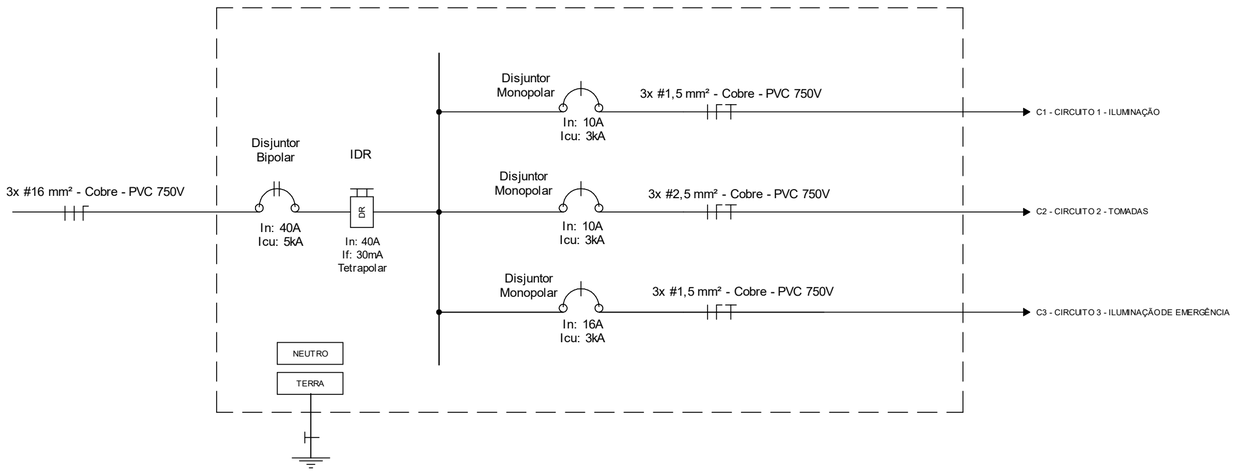

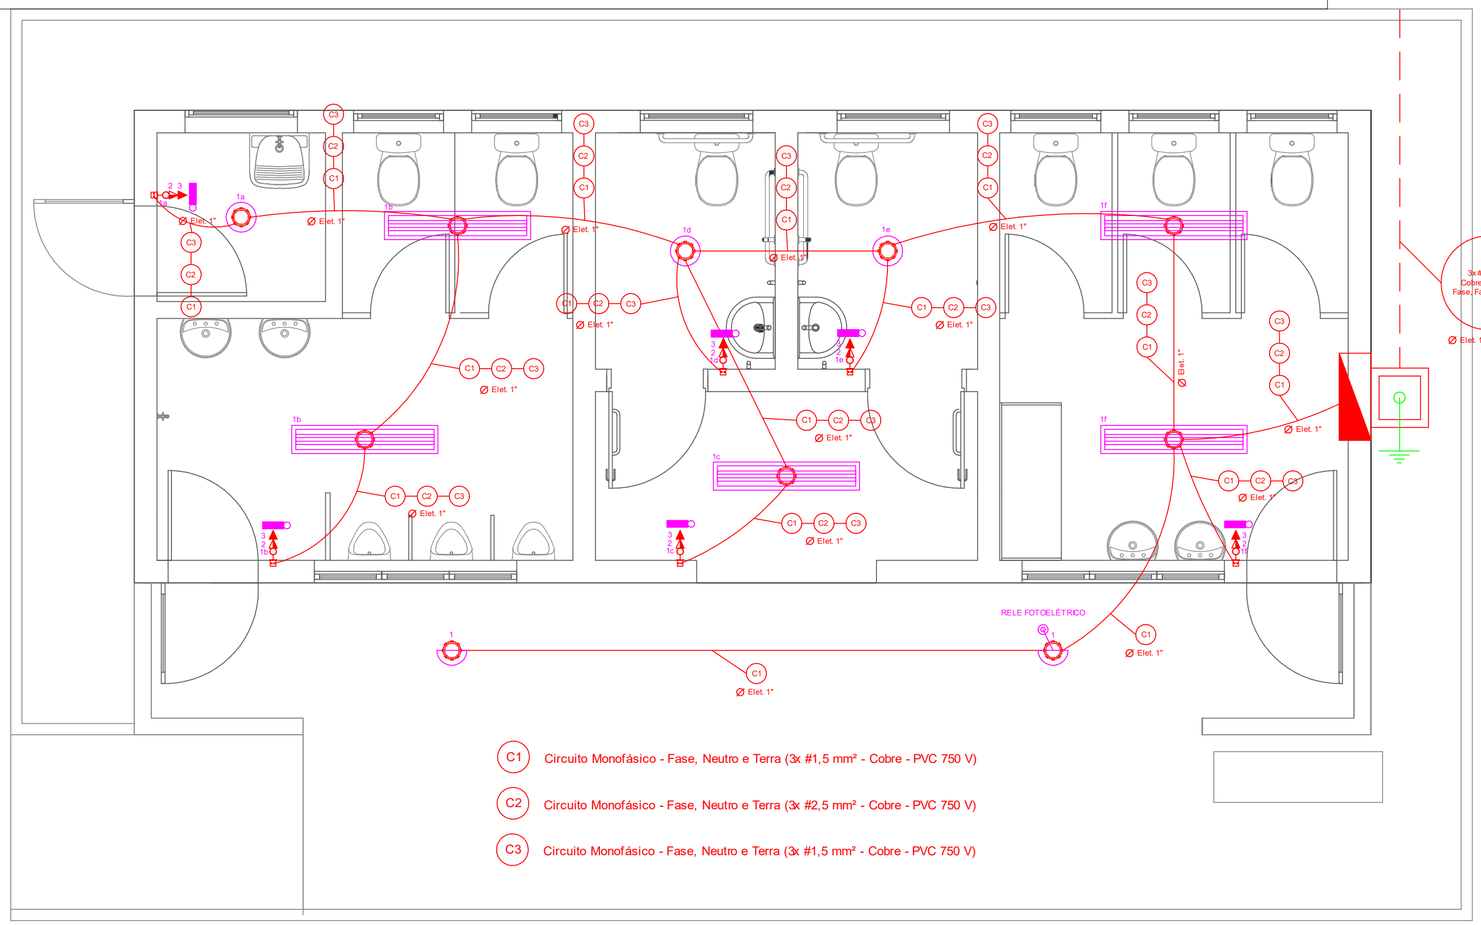

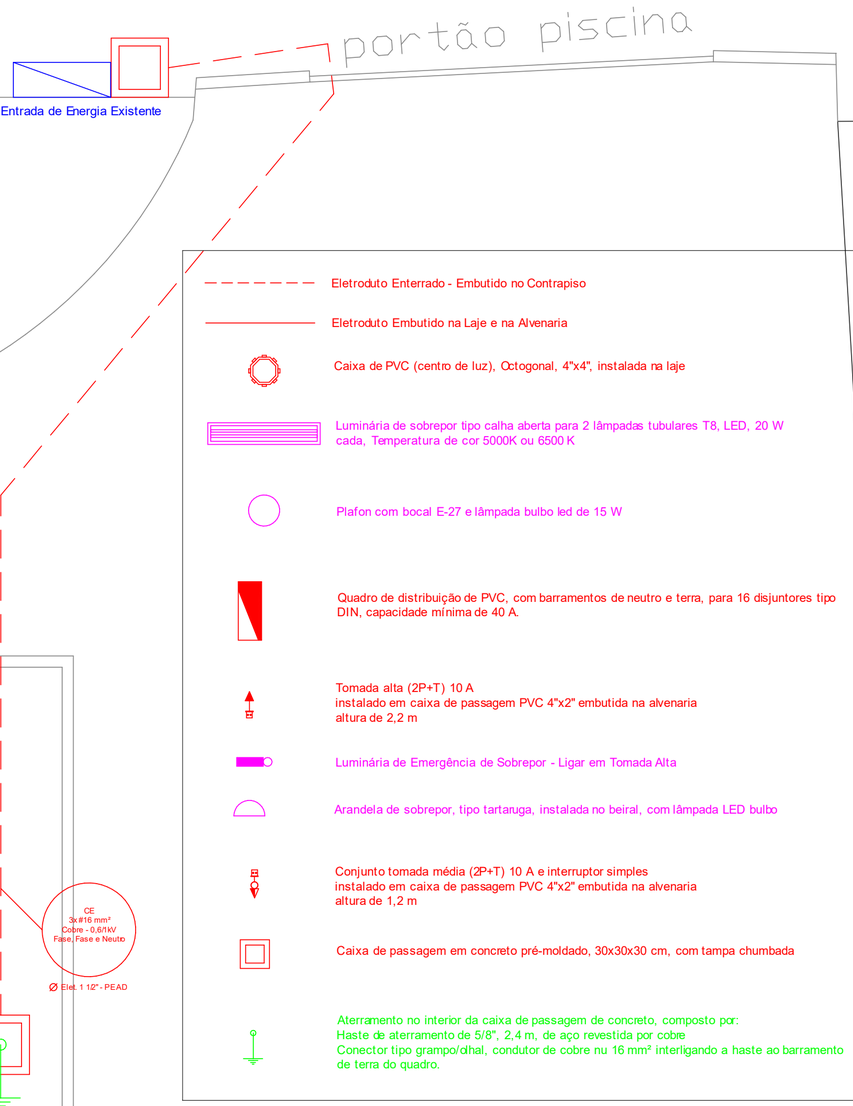

Eletroduto Enterrado - Embutido no Contrapiso

Eletroduto Embutido na Laje e na Alvenaria

Caixa de PVC (centro de luz), Octogonal, 4"x4", instalada na laje

Luminária de sobrepor tipo calha aberta para 2 lâmpadas tubulares T8, LED, 20 W cada, Temperatura de cor 5000K ou 6500 K

Plafon com bocal E-27 e lâmpada bulbo led de 15 W

Quadro de distribuição de PVC, com barramentos de neutro e terra, para 16 disjuntores tipo DIN, capacidade mínima de 40 A.

Tomada alta (2P+T) 10 A
instalado em caixa de passagem PVC 4"x2" embutida na alvenaria
altura de 2,2 m

Luminária de Emergência de Sobrepor - Ligar em Tomada Alta

Arandela de sobrepor, tipo tartaruga, instalada no beiral, com lâmpada LED bulbo

Conjunto tomada média (2P+T) 10 A e interruptor simples
instalado em caixa de passagem PVC 4"x2" embutida na alvenaria
altura de 1,2 m

Caixa de passagem em concreto pré-moldado, 30x30x30 cm, com tampa chumbada

Aterramento no interior da caixa de passagem de concreto, composto por:
Haste de aterramento de 5/8", 2,4 m, de aço revestida por cobre
Conector tipo grampo/olhal, condutor de cobre nu 16 mm² interligando a haste ao barramento de terra do quadro.

C1 Circuito Monofásico - Fase, Neutro e Terra (3x #1,5 mm² - Cobre - PVC 750 V)

C2 Circuito Monofásico - Fase, Neutro e Terra (3x #2,5 mm² - Cobre - PVC 750 V)

C3 Circuito Monofásico - Fase, Neutro e Terra (3x #1,5 mm² - Cobre - PVC 750 V)

PREFEITURA ESTÂNCIA TURÍSTICA DE JAHU

SECRETARIA DE
HABITAÇÃO E PLANEJAMENTO URBANÍSTICO

PROJETO

INSTALAÇÃO ELÉTRICA
SANITÁRIOS COLETIVOS NA PRAÇA DO CENTENÁRIO - BECO - JAHU/SP

LOCAL

Rua Cônego Anselmo Valvekens s/nº - Jahu - SP.

NORBERTO LEONELLI NETO
SECRETÁRIO DE HABITAÇÃO E PLANEJAMENTO URBANÍSTICO

RAFAEL PAVAN
Engenheiro Eletricista

REFERÊNCIA: INSTALAÇÃO ELÉTRICA

escala: SEMESCALA

FOLHA

ELE - 01/01