


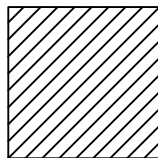






-  Caixa de Inspeção em Alvenaria 80x80x80 cm Tampa Armada
-  Tubo PVC Rígido Branco Ponta e Bolsa DN = 2" (50 mm)
-  Tubo PVC Rígido Branco Ponta e Bolsa DN = 4" (100 mm)
-  CSG Caixa Sifonada de PVC Rígido com Grelha
-  CSC Caixa Sifonada de PVC Rígido Cega
-  R Ralo Seco Escamoteável
-  RS Ralo Sifonado PVC Escamoteável



Caixa de Inspeção 80x80x80 cm Sem Escala

PREFEITURA DO MUNICÍPIO DE JAHU
 "Fundada em 15 de agosto de 1853"
 Rua Paissandu, 444 - Centro - Jahu - SP
 Telefone: (14) 3602-1716
 www.jahu.sp.gov.br

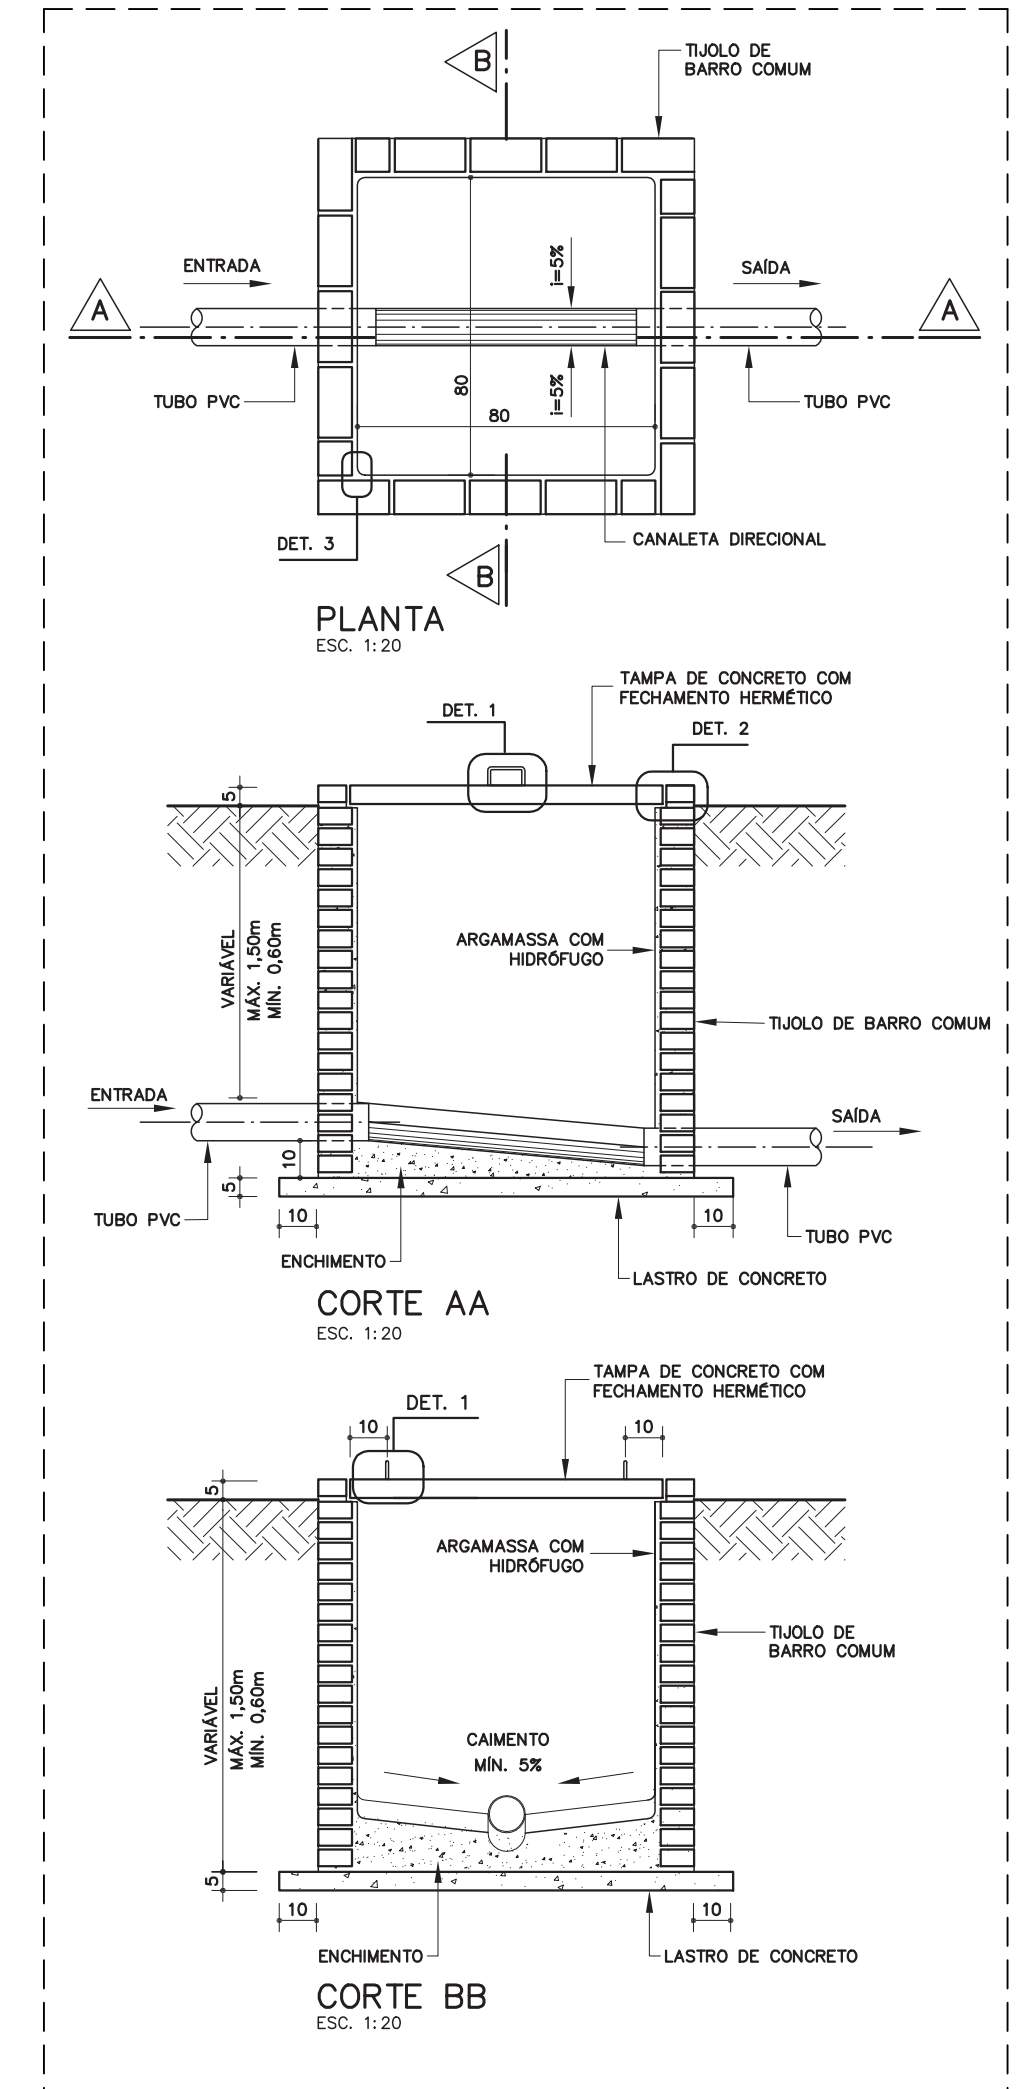SHPU
 Serviço de Planejamento Urbano e Territorial

OBRA: Construção Inicial de Unidade Básica de Saúde no Jardim Orlando Ometto
 PROJETO: Hidrossanitário - Esgoto
 ENDEREÇO: Rua Antônio Pereira Campanhã, Jardim Orlando Ometto, Jahu/SP
 -22.331233141250152, -48.54799892214296

ESCALA:	DATA:	FOLHA:
Tiago Capobianco Morando Engenheiro Civil	1/75 Dez./2023	02/03

"JAHU CAPITAL DO CALÇADO FEMININO" "RIBEIRO DE BARROS - HERÓI NACIONAL"