

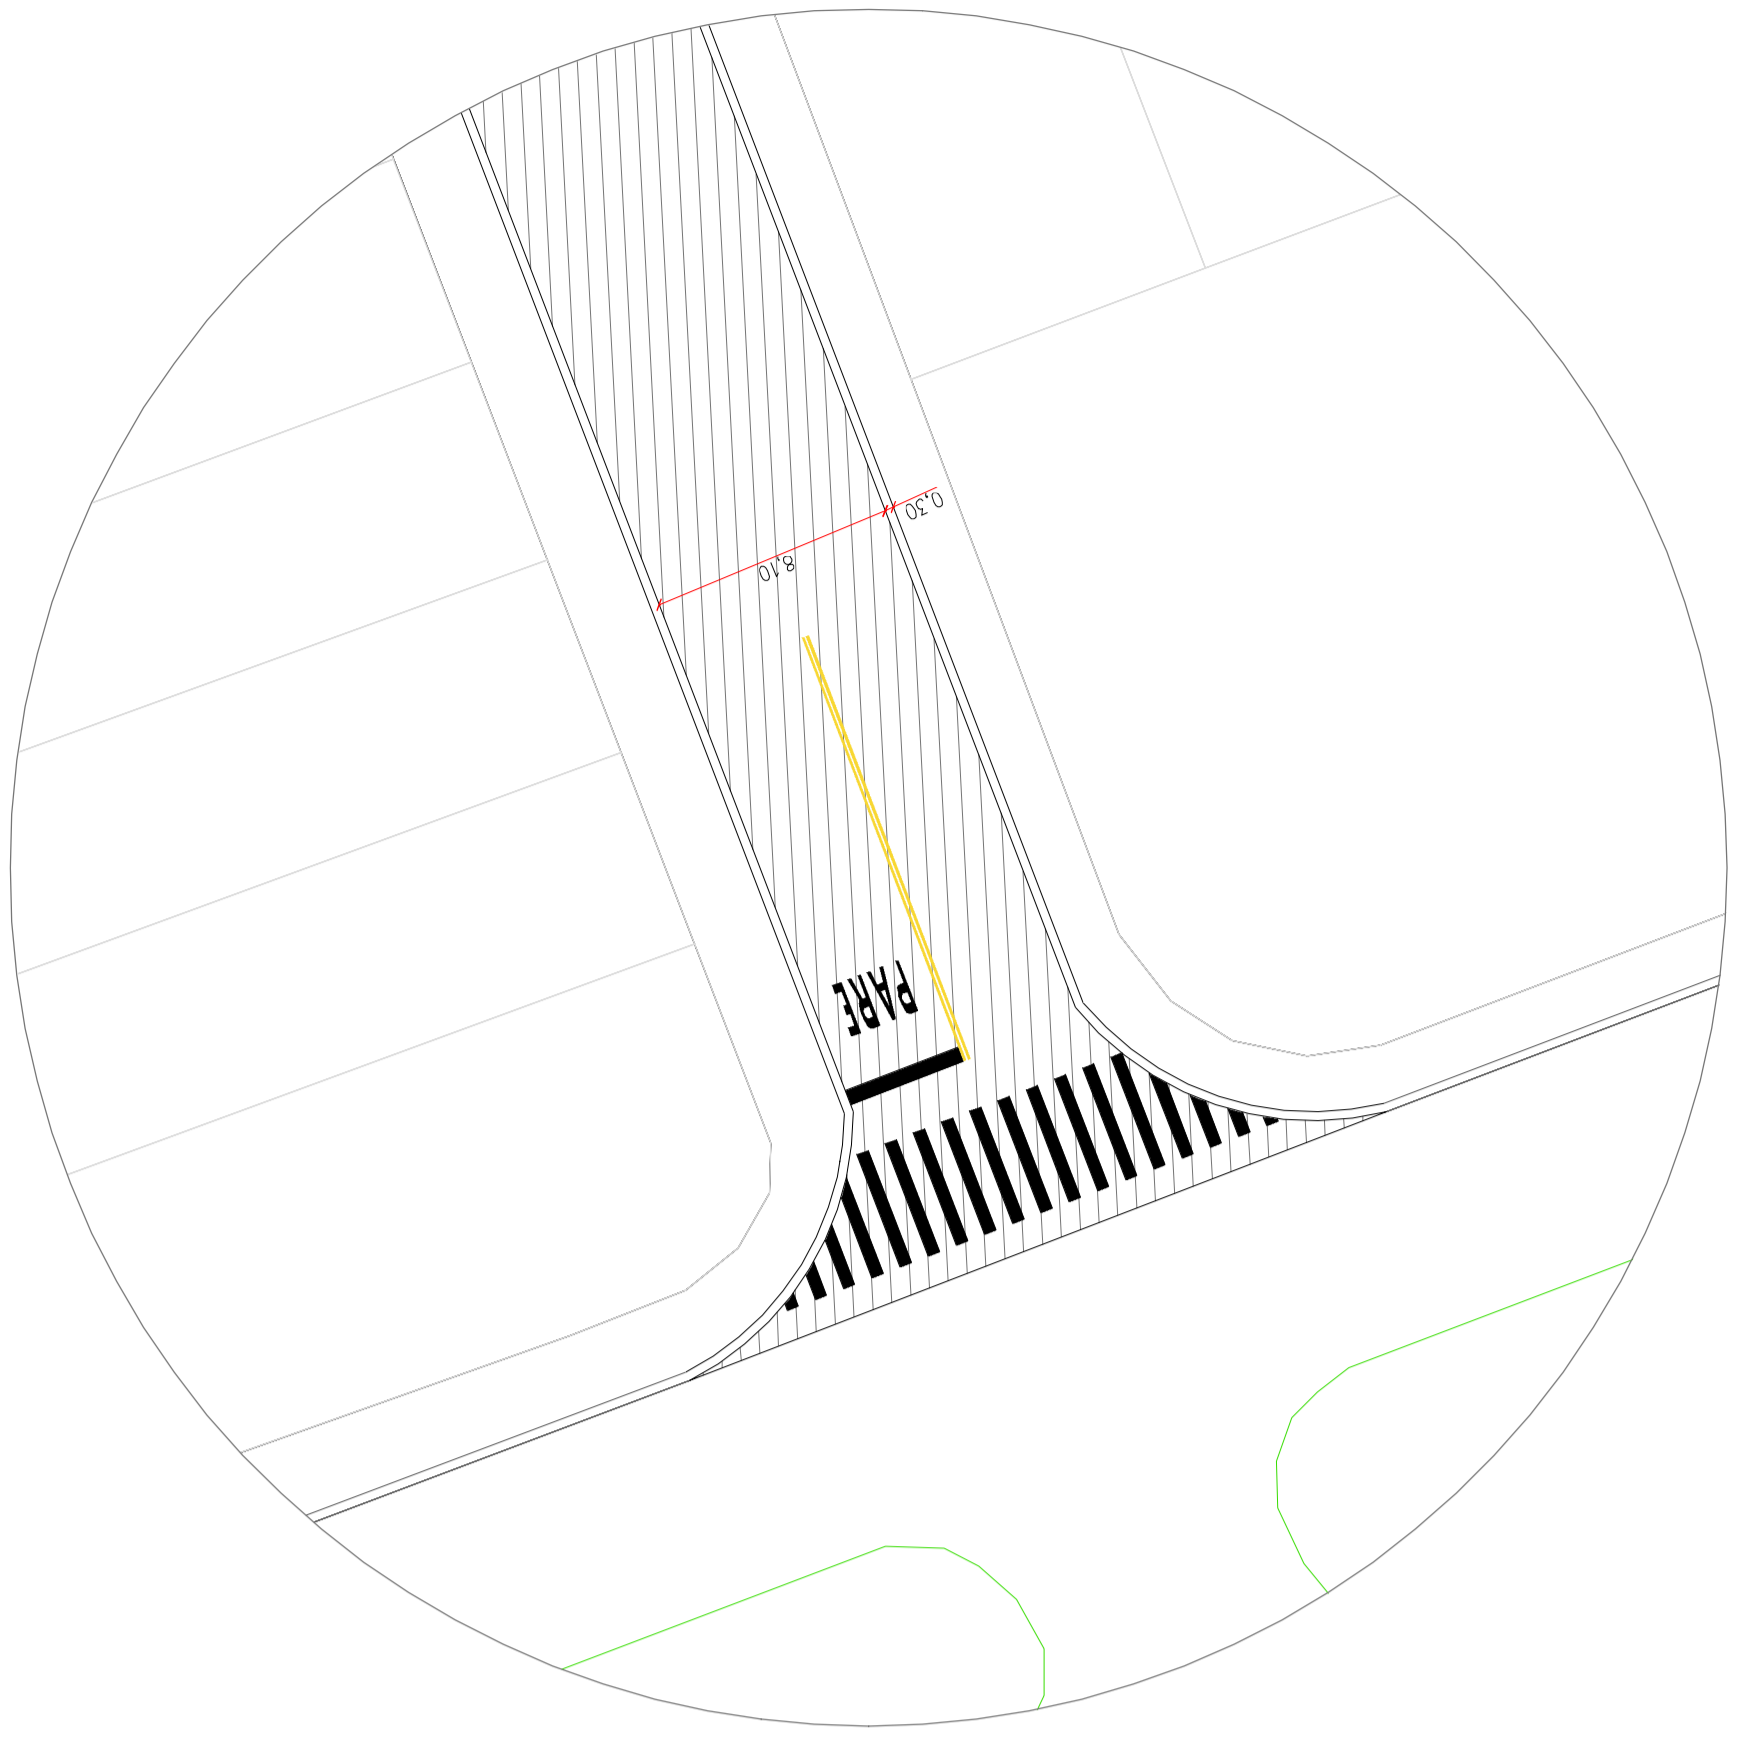
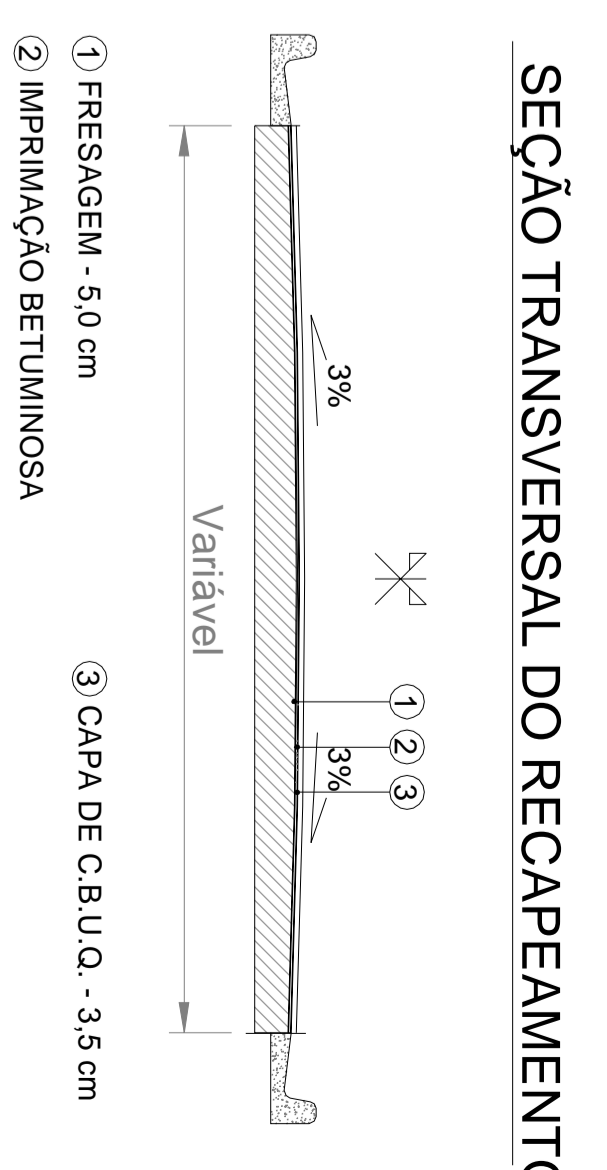



PLANTA 1:1000

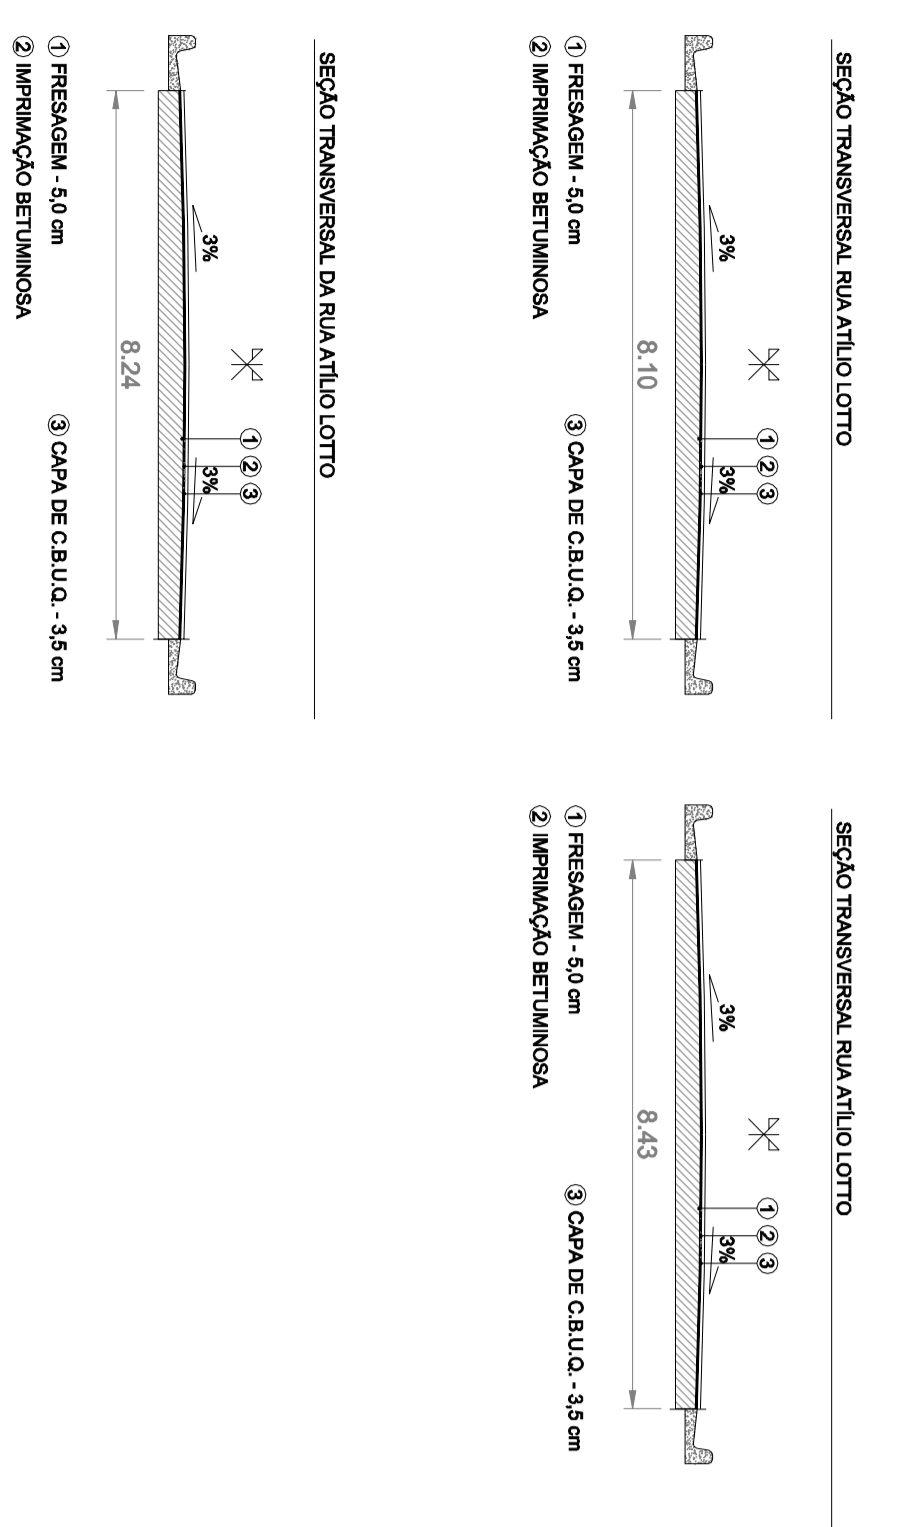


DETALHE 01
ESC:1:250

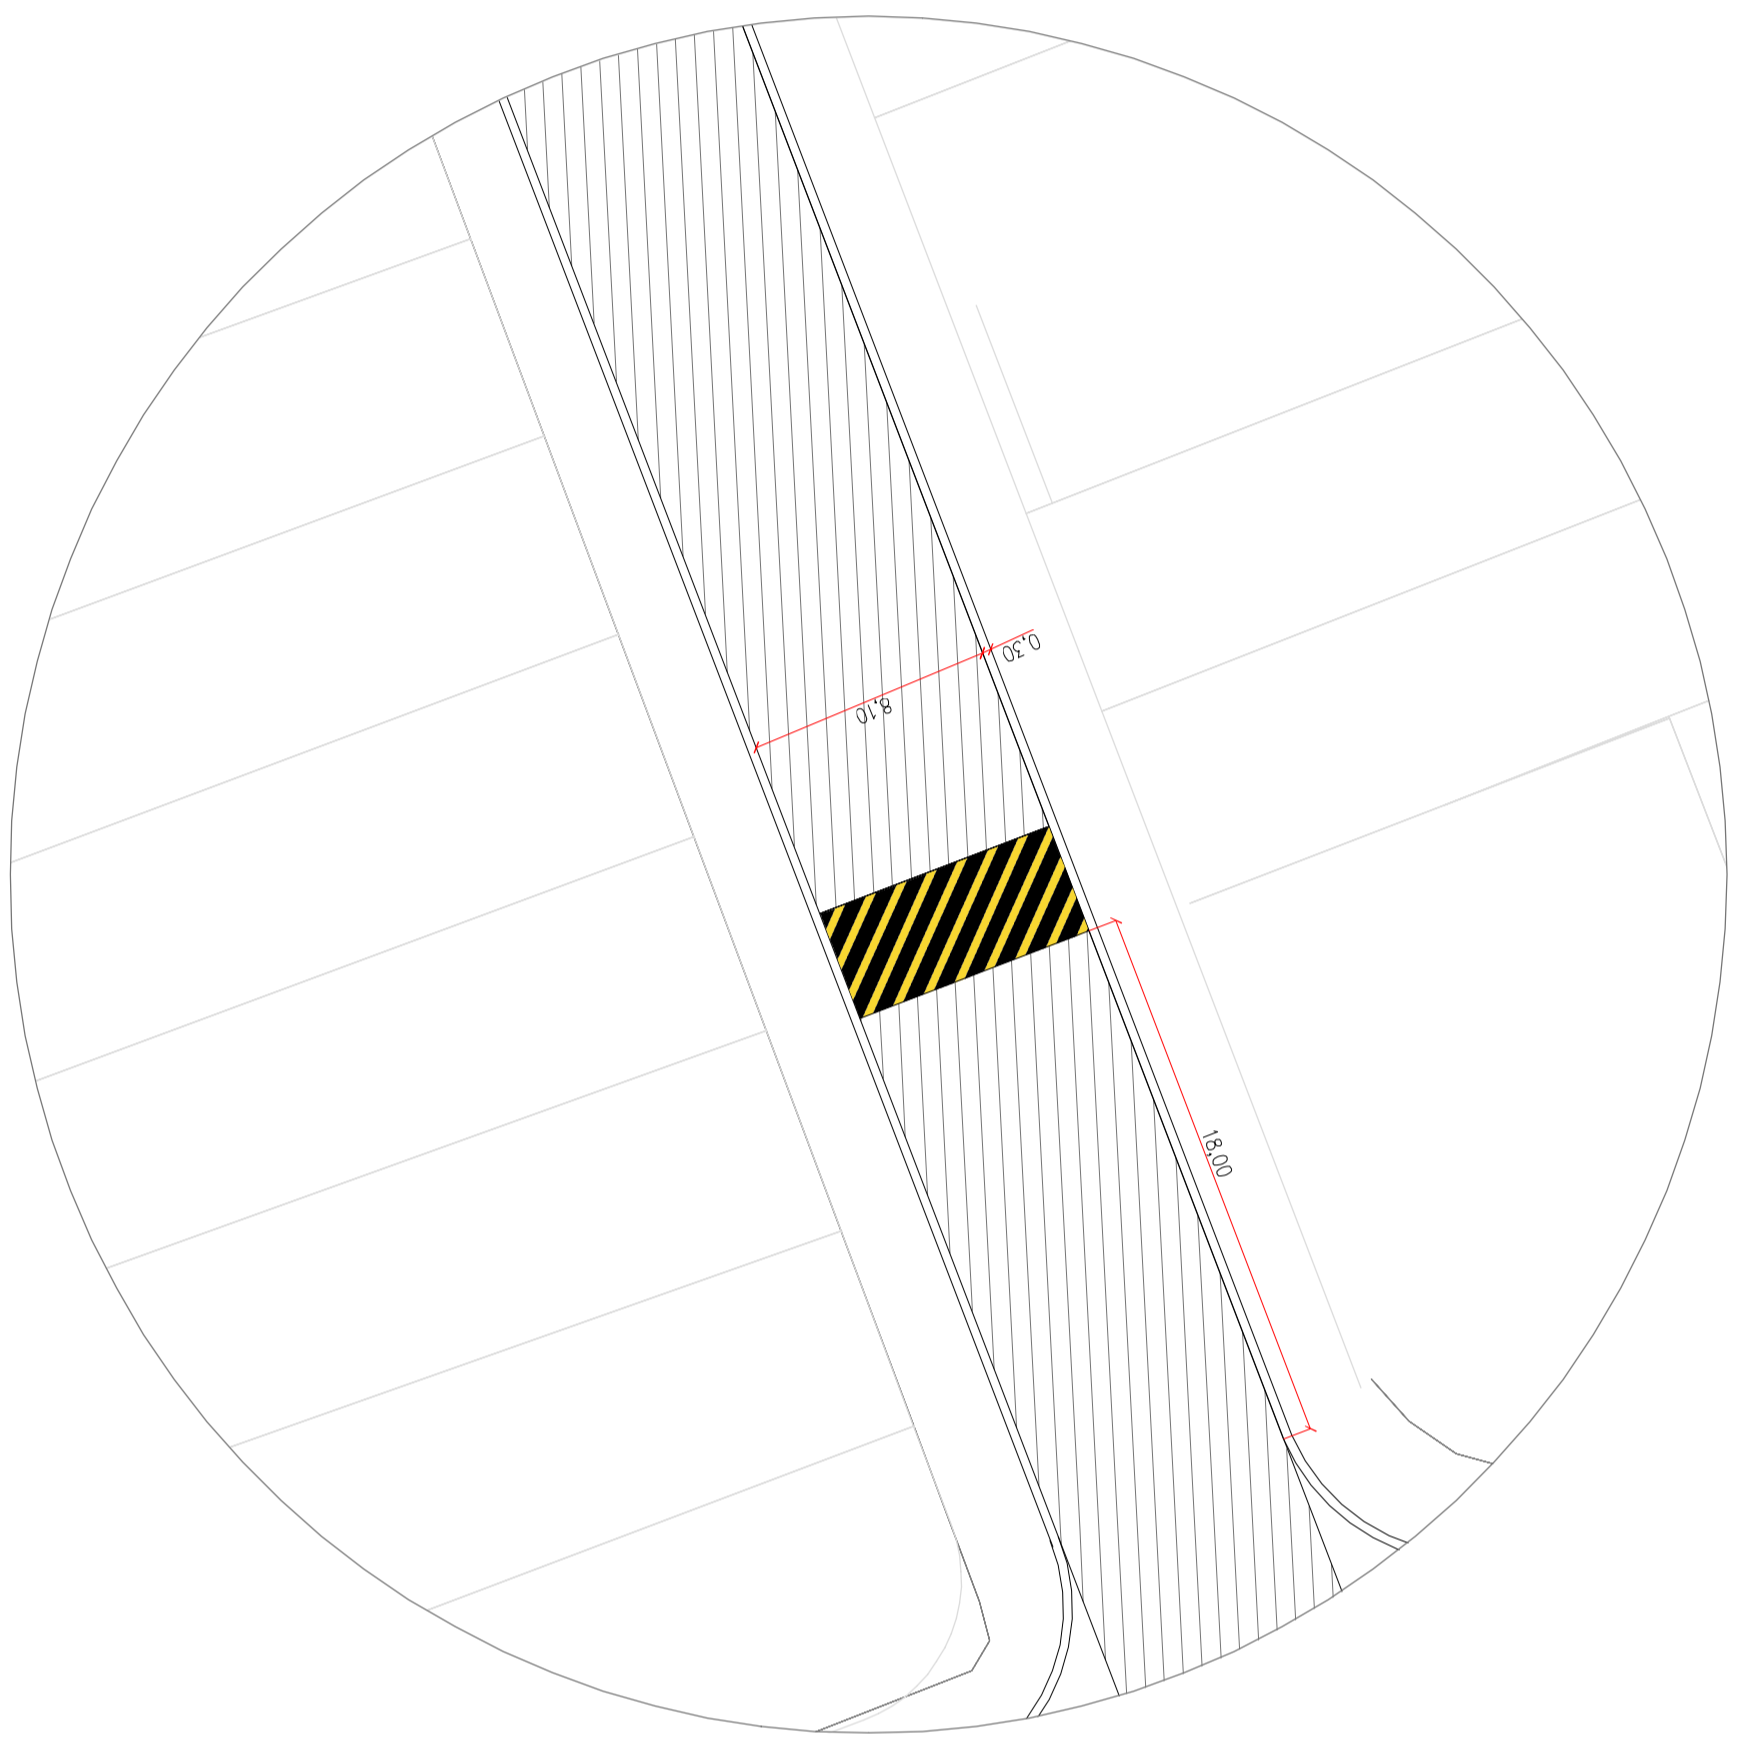

DETALHE 02
ESC:1:250

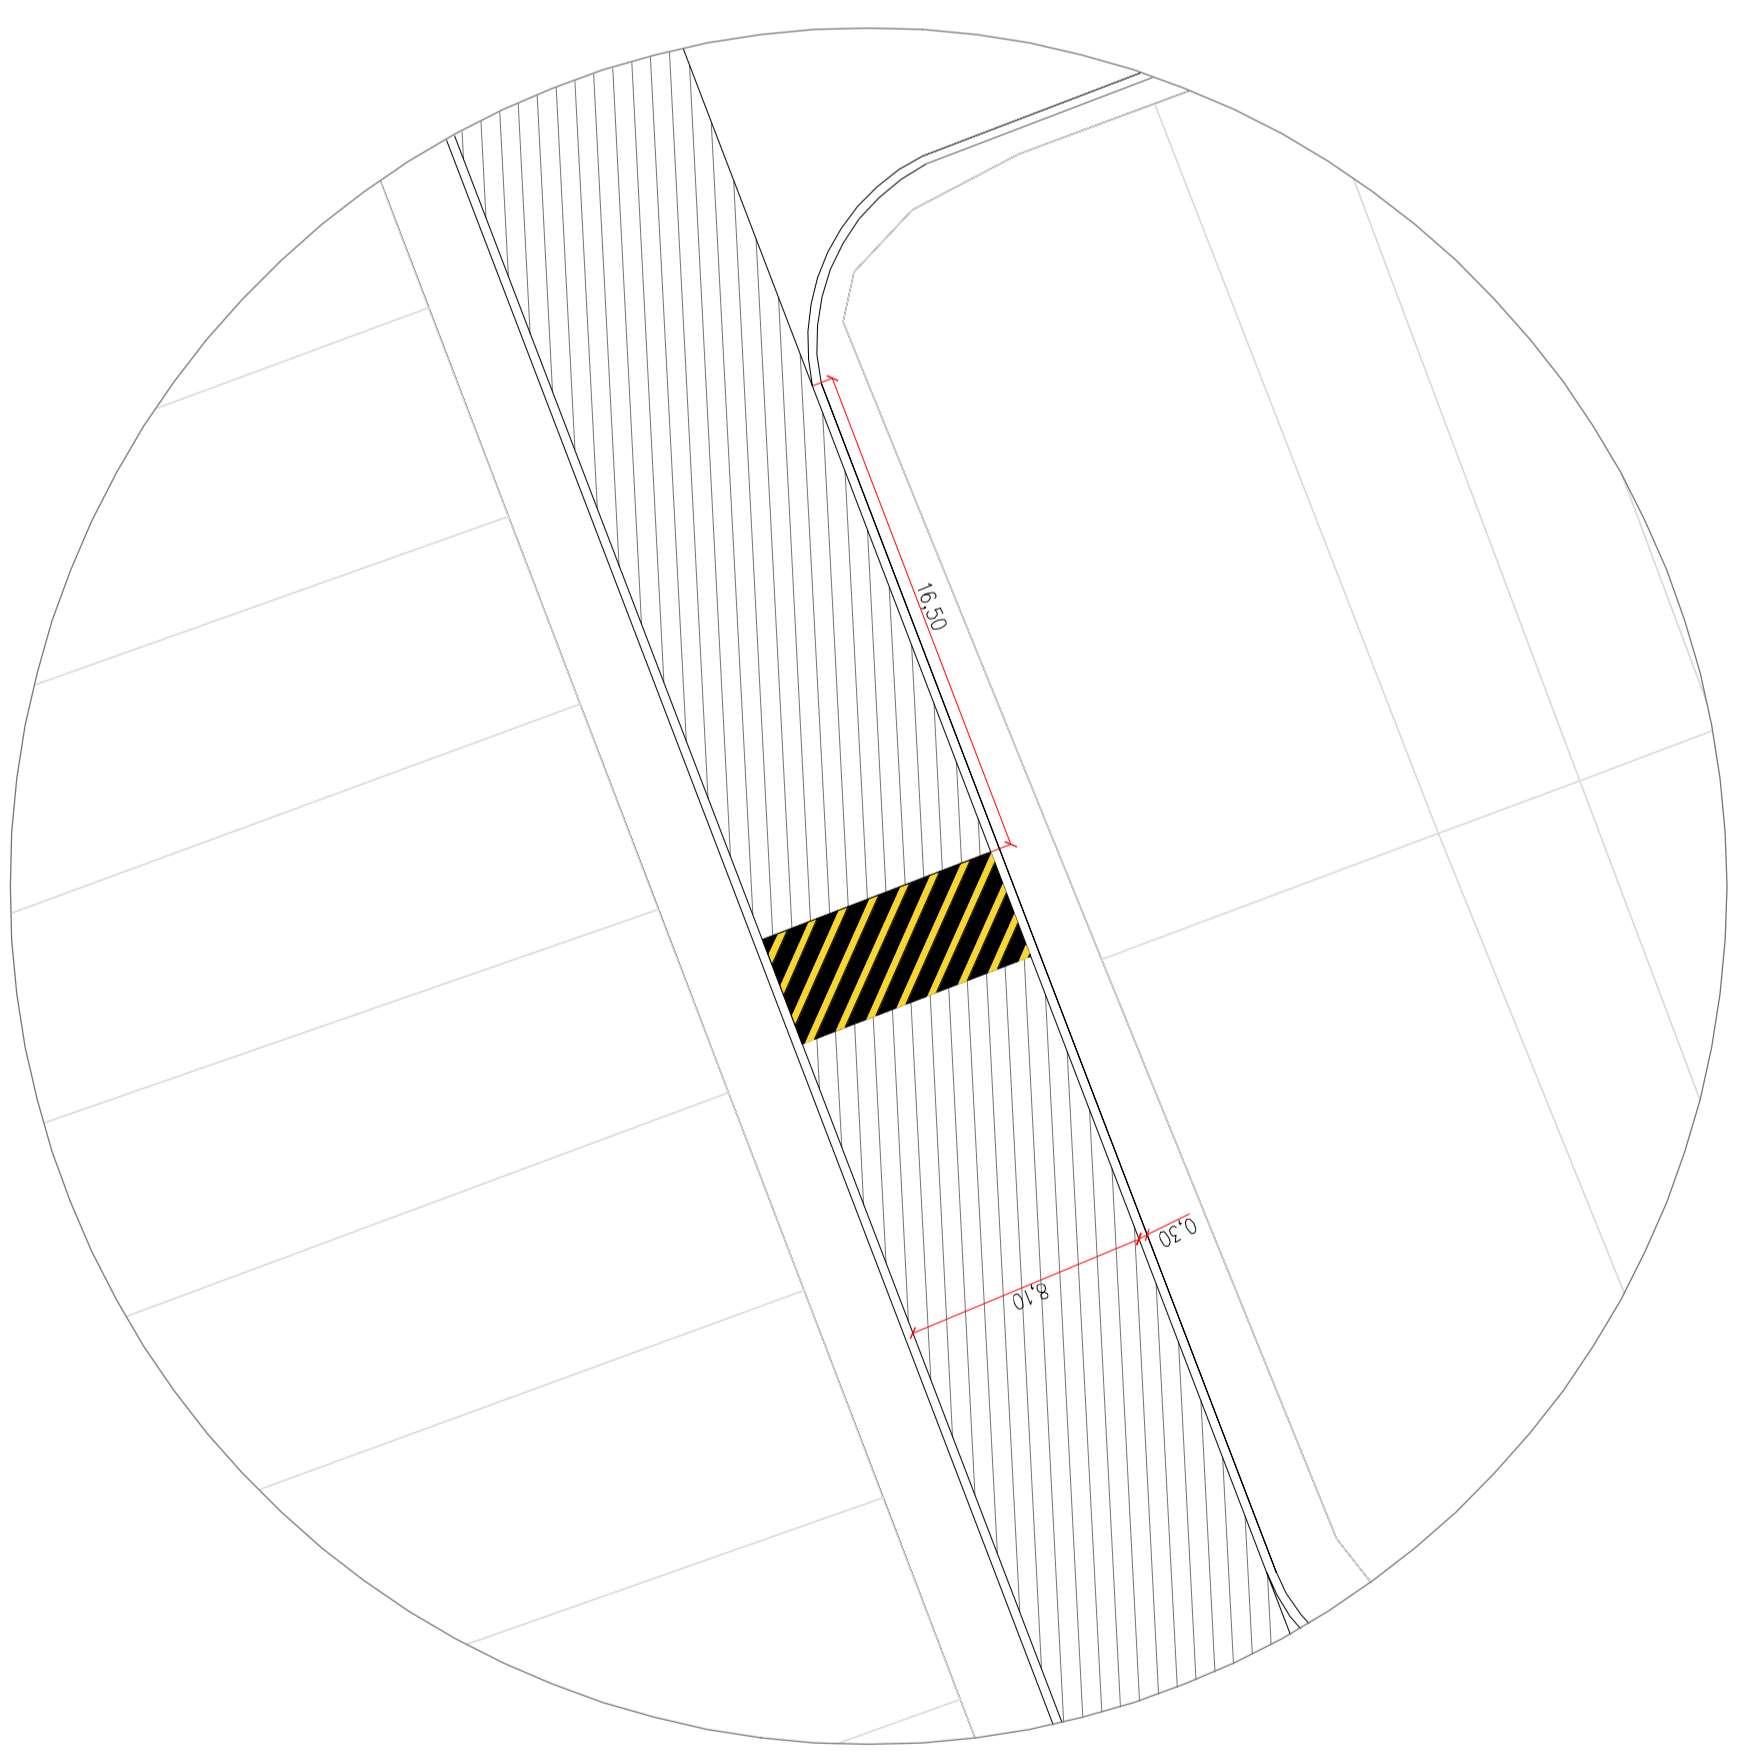

DETALHE 03
ESC:1:250

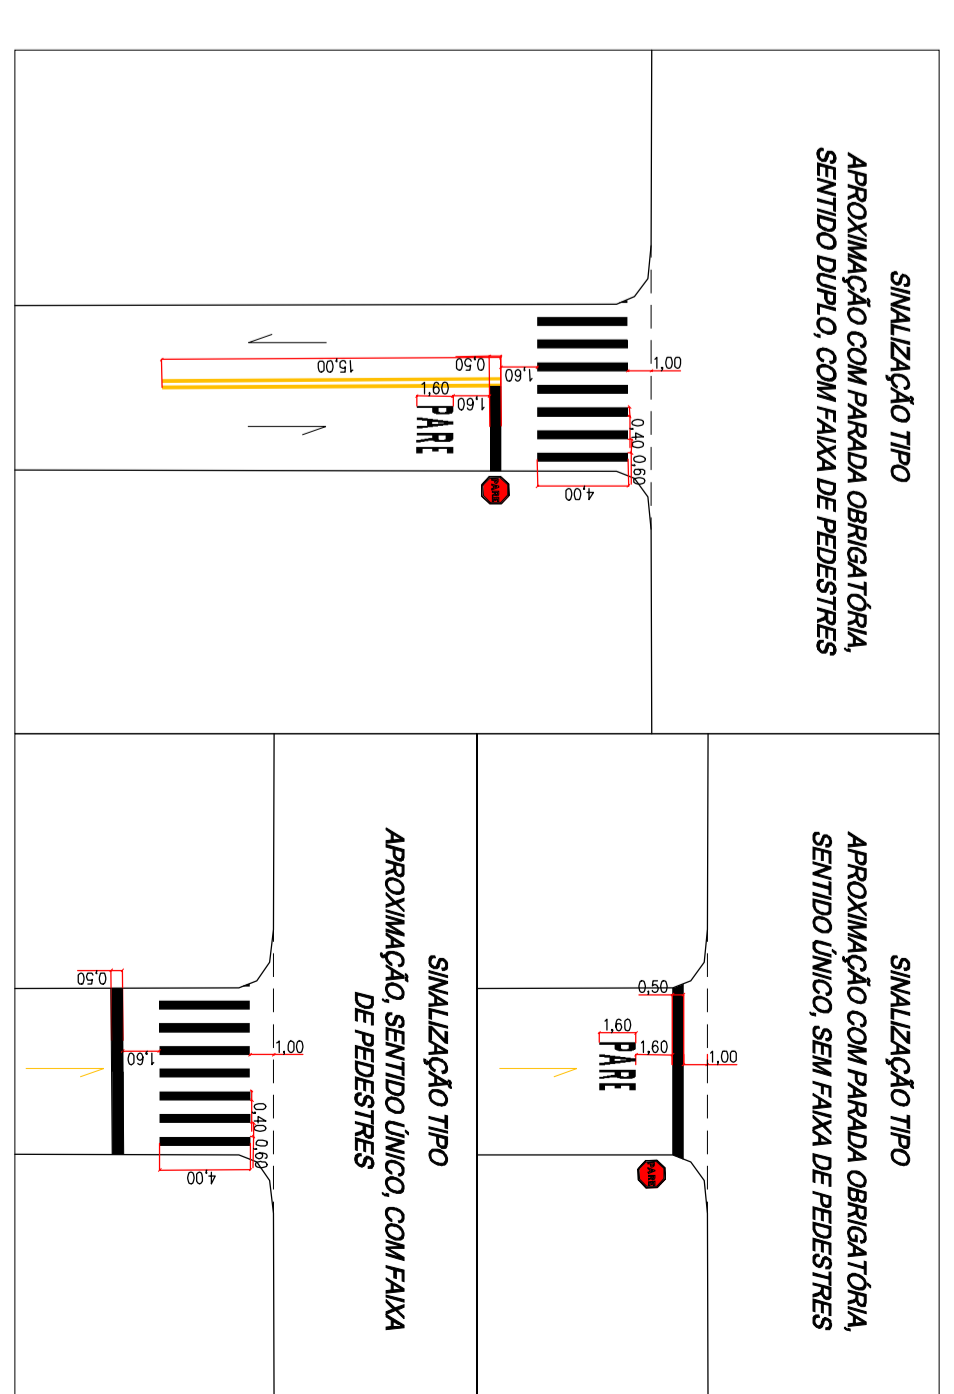

- LEGENDA:
- QUADRA
 - CANTIERO
 - RIO
 - CORRECO
 - FERROVIA
 - ALTA TENSAO
 - RECAPE
 - PONTO CORTADO
 - RUA NAO PAVIMENTADA
 - PERIMETRO URBANO
 - PASEIO

MUNICÍPIO DE JAHU
SECRETARIA DE PROJETOS

MAPA RECAPE
JARDIM PLANALTO/OLÍMPIA

03/2022