



PLANTA - R. JOSÉ MASSUCATO  
ESC.: 1/500

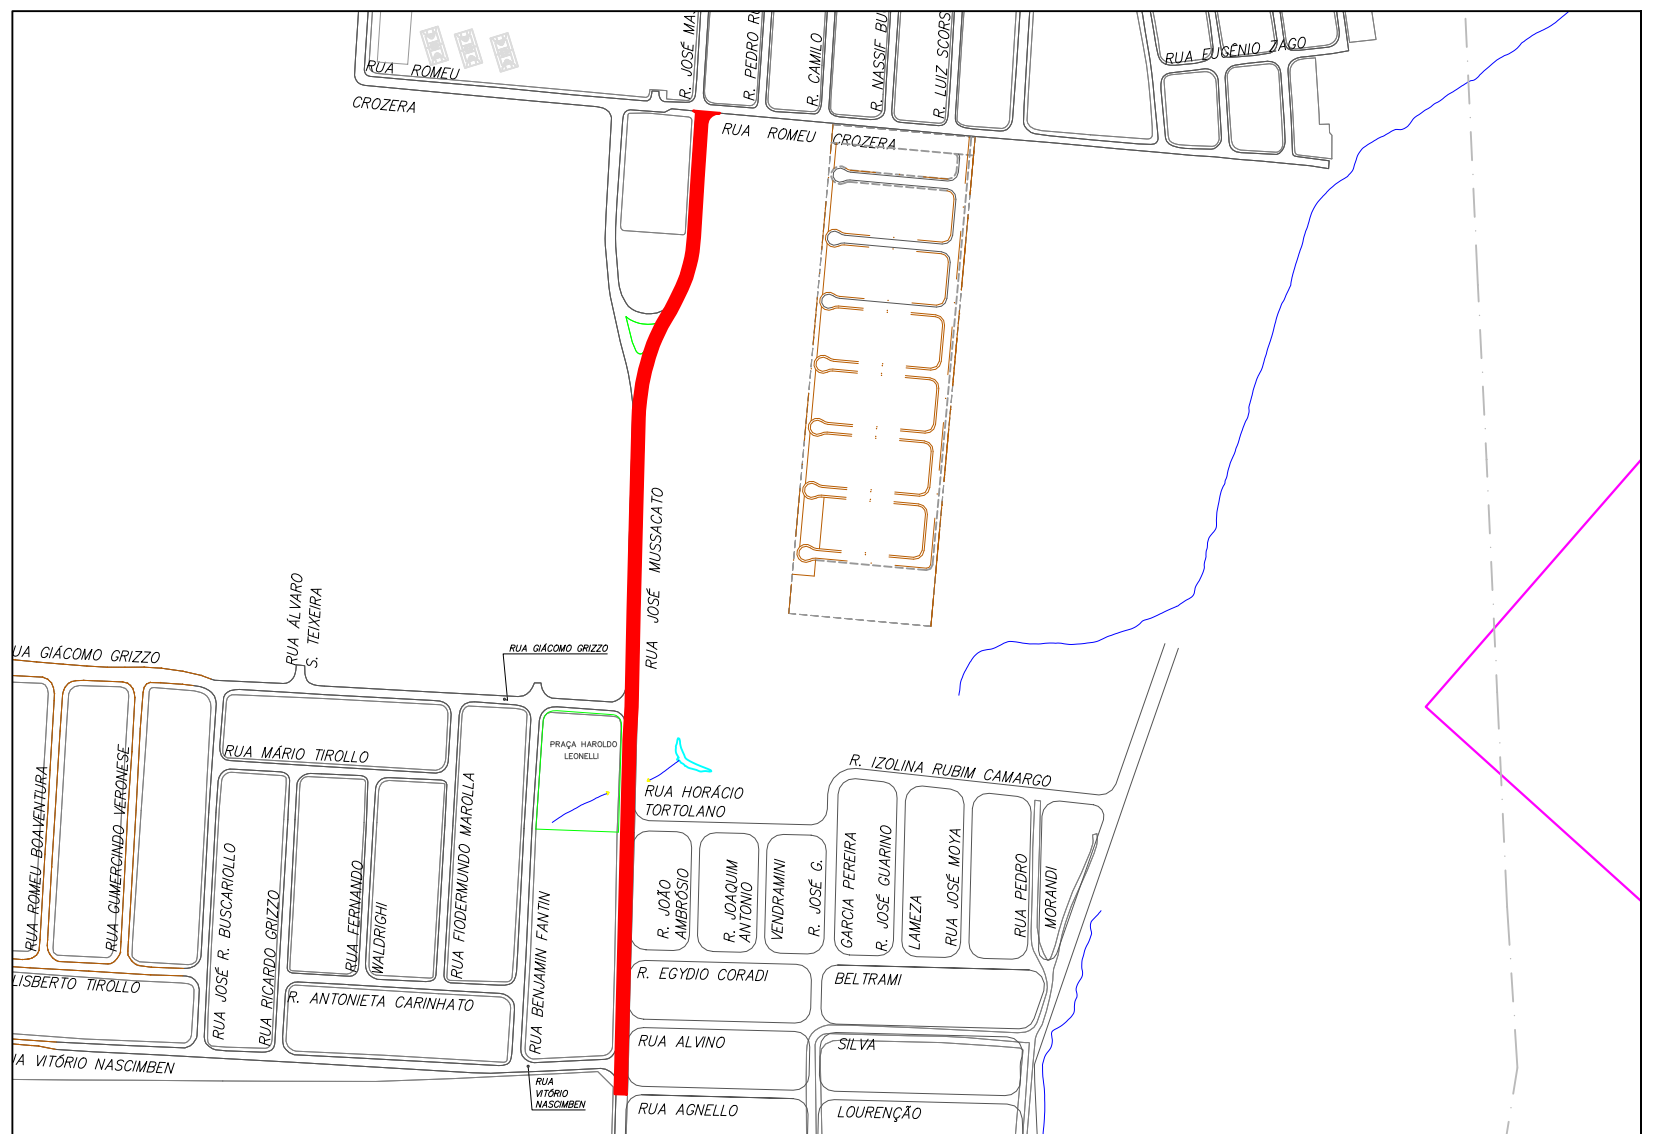

IMPLANTAÇÃO - R. MANOEL GONÇALVES AVANTE  
SEM ESCALA

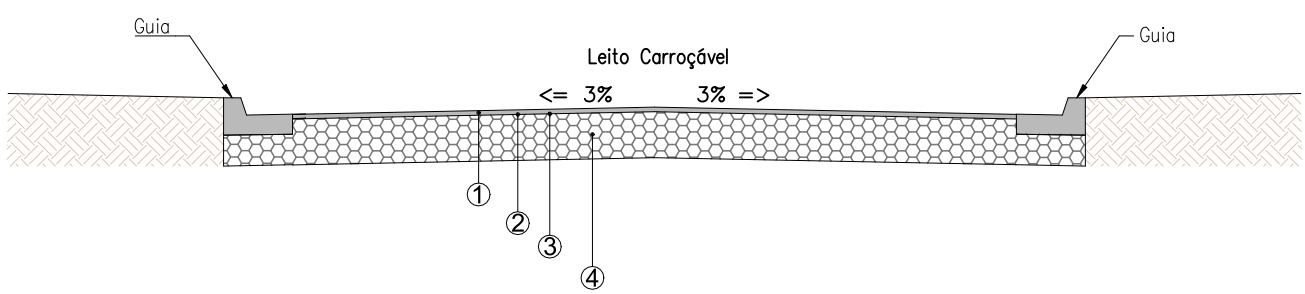

PAVIMENTO FLEXIVEL - DESCRIÇÕES DAS CAMADAS		
LEGENDA	MATERIAL	ESPESSURA (cm)
①	CBUQ	04,00
②	IMPRIMADURA LIGANTE	-----
③	IMPRIMADURA IMPERMEABILIZANTE	-----
④	BASE DE SOLO BRITA	15,00
ÁREA TOTAL DO PAVIMENTO		6.921,65m²

**PREFEITURA DO MUNICÍPIO DE JAHU**  
SECRETARIA DE HABITAÇÃO E PLANEJAMENTO URBANÍSTICO

**PREFEITURA DO MUNICÍPIO DE JAHU**  
SECRETARIA DE HABITAÇÃO E PLANEJAMENTO URBANÍSTICO

Obra: PAVIMENTAÇÃO ASFÁLTICA  
Local: R. JOSÉ MASSUCATO, ENTRE A RUA AGNELLO LOURENÇÃO E RUA ROMEU CROZERA - JD. ORLANDO CHESINI OMETTO - JAHU - SP

Referência: PLANTA