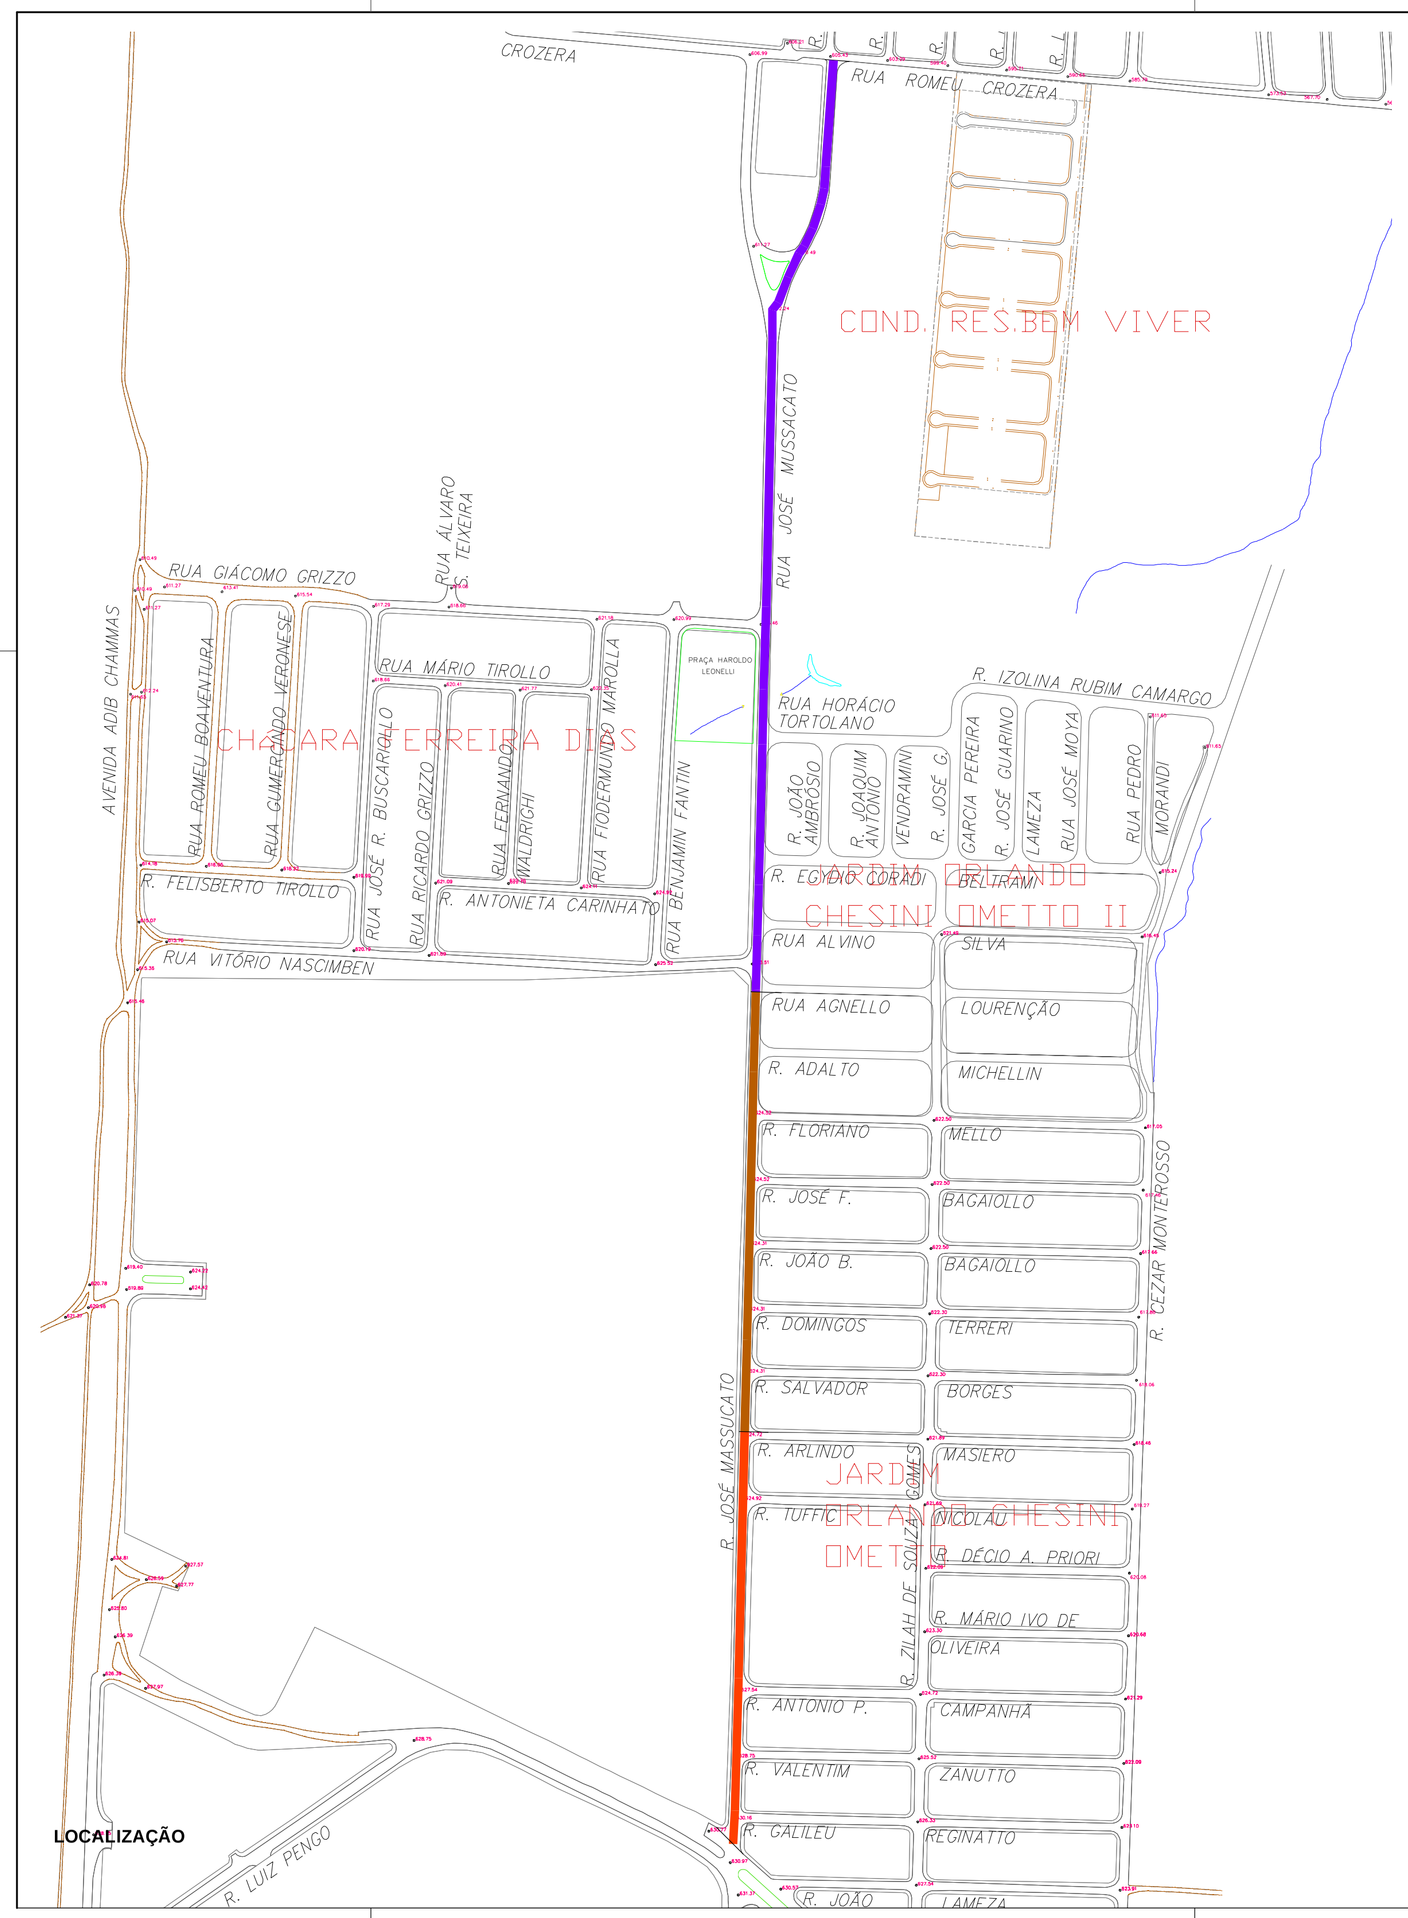

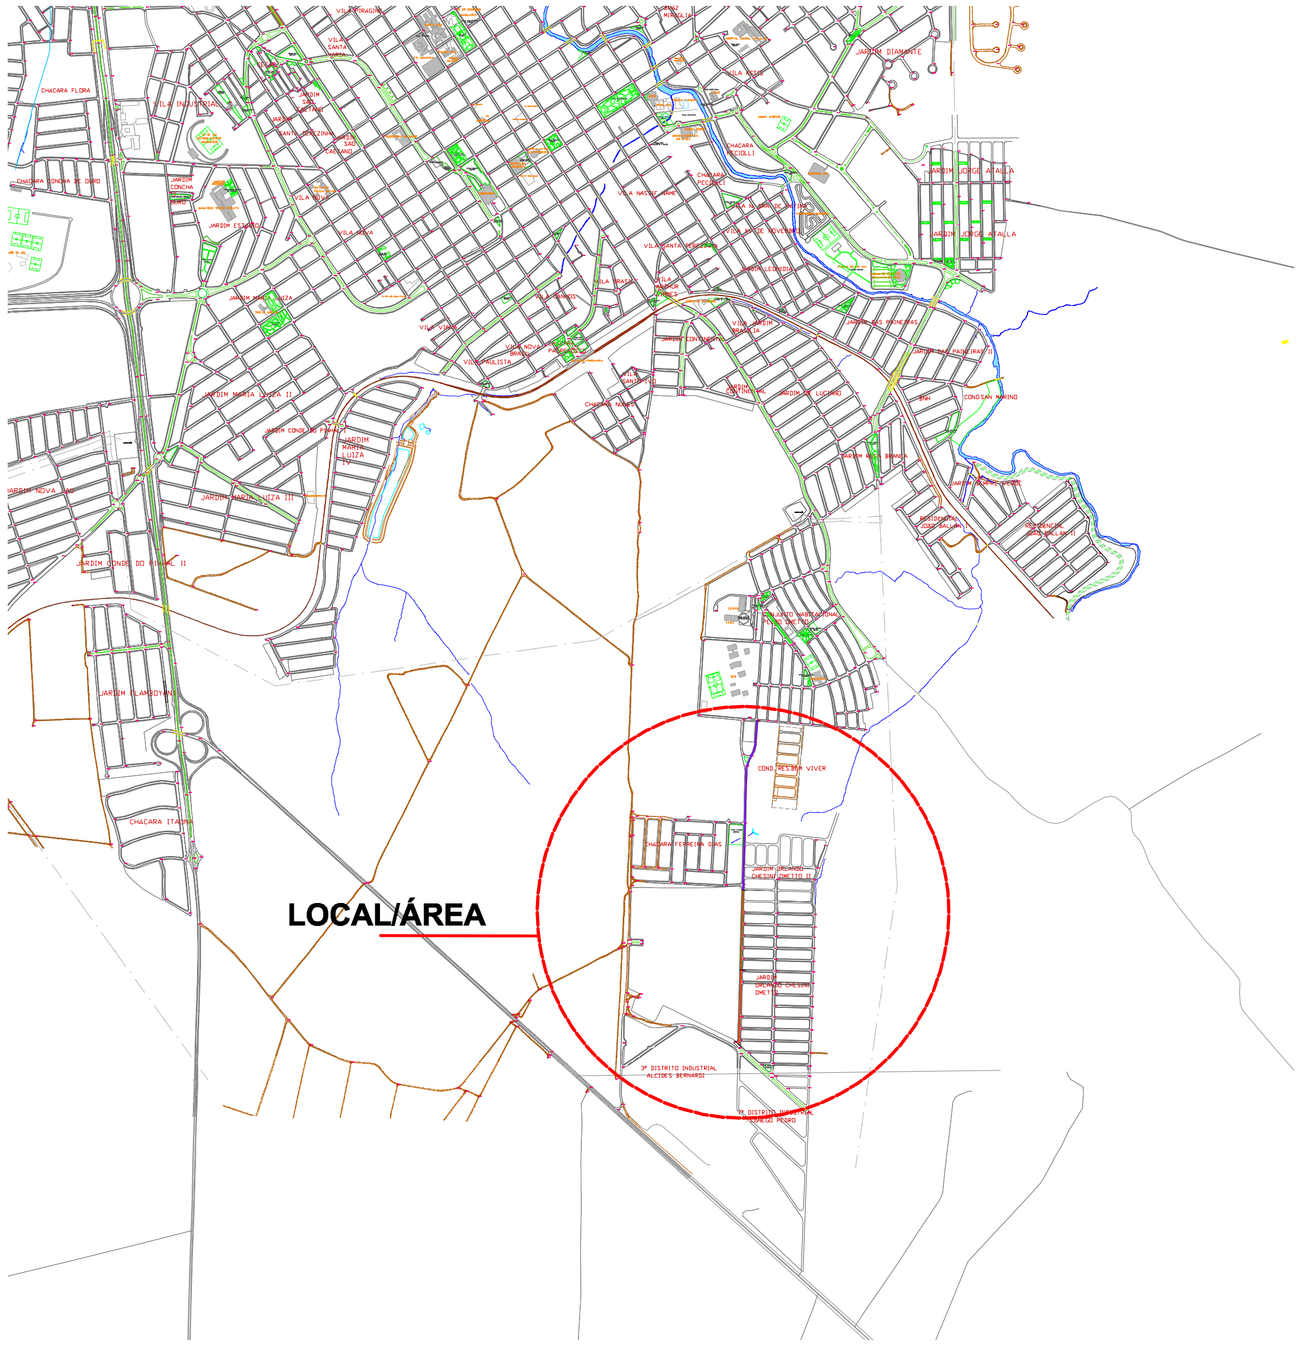

LOCAL

TRECHO 1	Extensão 336,78m	Larg: 9.00m
TRECHO 2	Extensão 358,93m	Larg: 9.00m
TRECHO 3	Extensão 770,36m	Larg: 9.00m

TRECHO 1	3031.02m2
TRECHO 2	3230.37m2
TRECHO 3	6933.24m2

MUNICÍPIO DE JAHU
SECRETARIA DE PROJETOS

01
FOLHA

MAPA LOCALIZAÇÃO RECAPE
R. JOSÉ MASSUCATO

Eng. Civil Ana Luiza G. Bertoldi
CREA:5060961270
ART 28027230220970764

04/2022