



PLANTA
ESC:1:100

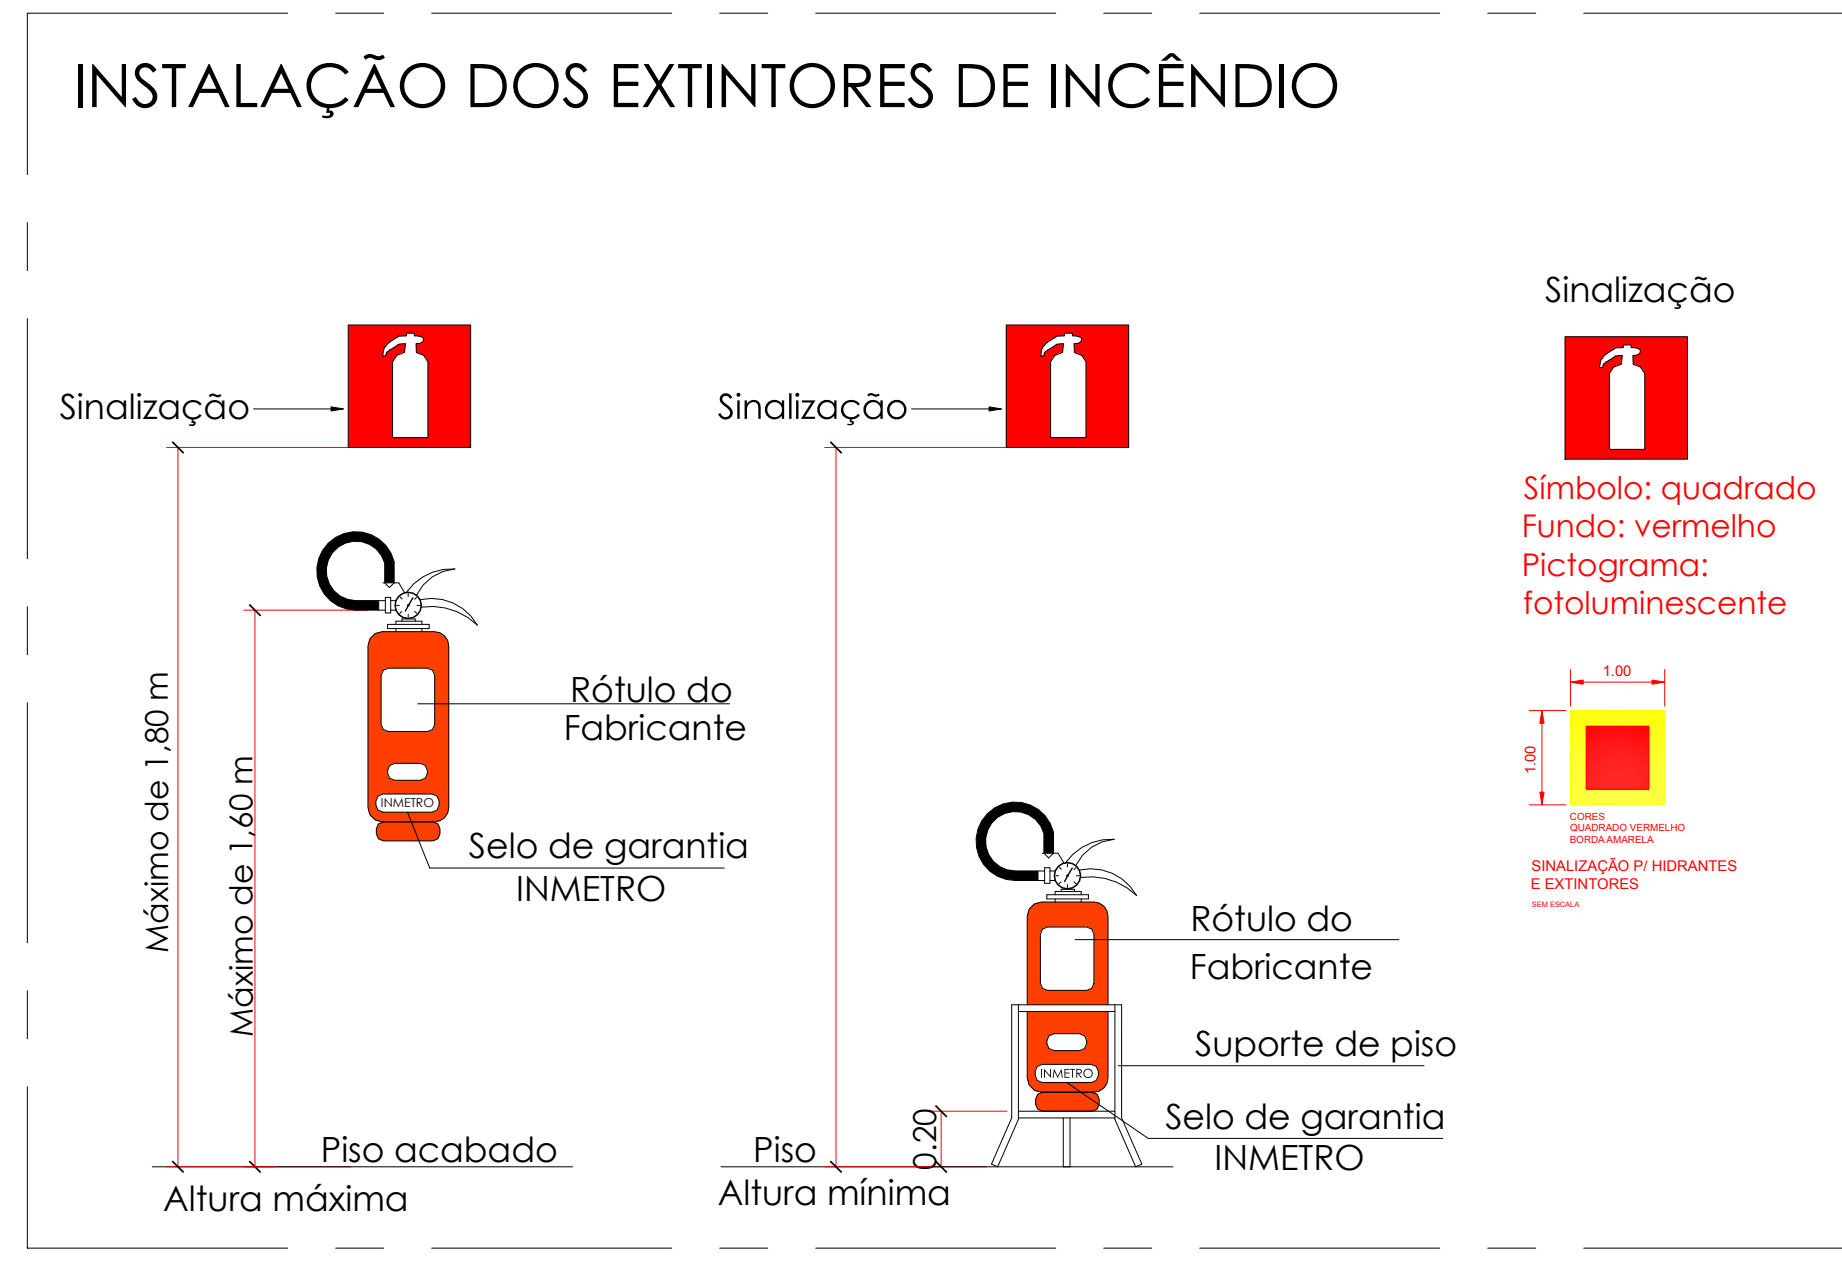

DETALHE 01
S/ESCALA

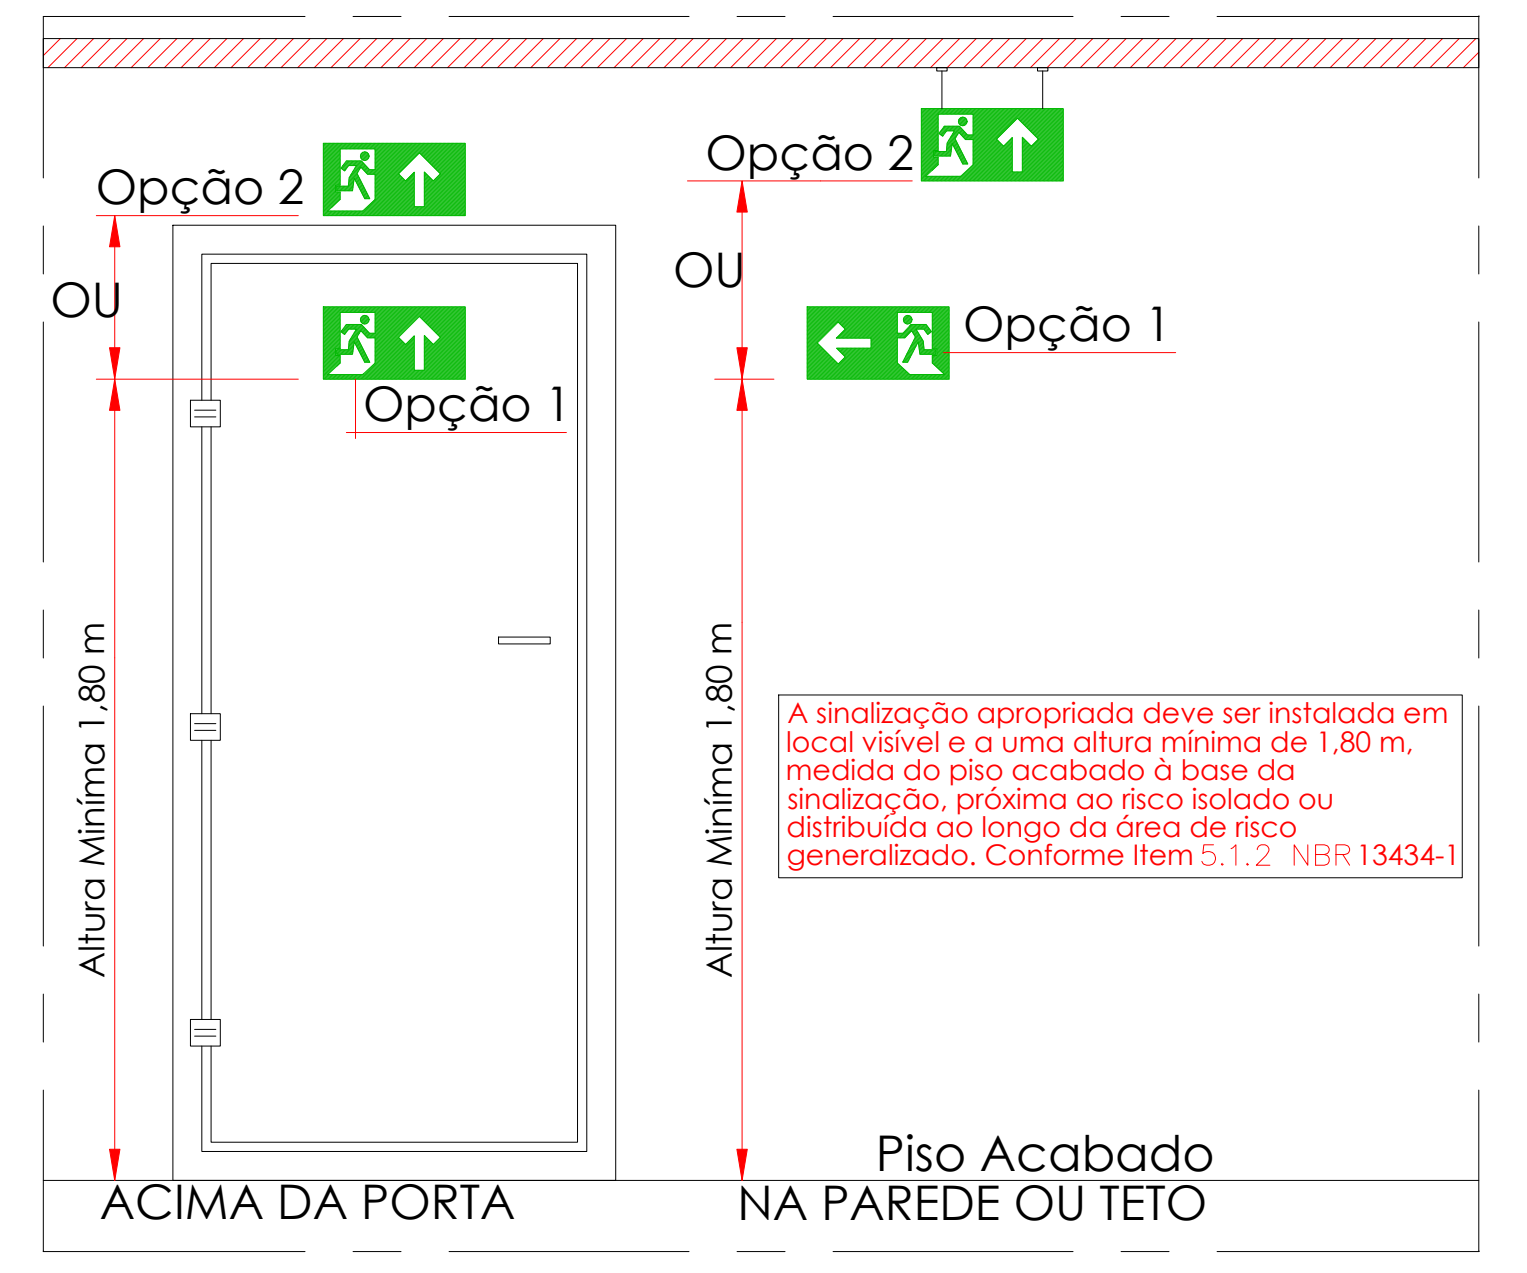

DETALHE 02
S/ESCALA

SIMBOLOGIA PARA INSTALAÇÃO DE COMBATE A INCÊNDIO				QUADRO DE PLACAS DE SINALIZAÇÕES DE SEGURANÇA				
NBR 14.100				NBR ADOTADA 13.434(PARTES 1, 2 E 3)				
SÍMBOLOS	SIGNIFICADO	QUANT.	CÓDIGO/EM	SÍMBOLOS	SIGNIFICADO	FORMA E COR	APLICAÇÃO	QUANT.
	EXTINTOR PORTÁTIL DE GÁS CARBÔNICO (CO2) - ABCU / S-BC	01	ESB		EXTINTOR DE INCÊNDIO (CO2)	SÍMBOLO: QUADRADO FUNDO: VERMELHO PICTOGRAMA: FOTOLUMINESCENTE	INDICAÇÃO DE LOCALIZAÇÃO DE EXTINTORES	01
	EXTINTOR PORTÁTIL DE FÓSFORO QUÍMICO SECO (PQS ABCU - T2G) / S-A / -Q-BC	-	ESA		EXTINTOR DE INCÊNDIO (PQS ABCU)	SÍMBOLO: QUADRADO FUNDO: VERMELHO PICTOGRAMA: FOTOLUMINESCENTE	INDICAÇÃO DE LOCALIZAÇÃO DE EXTINTORES	-
	EXTINTOR PORTÁTIL DE ÁGUA PRESSURIZADA (PQAQ) - 10L / 3A	02	ESA		EXTINTOR DE INCÊNDIO (ÁGUA)	SÍMBOLO: QUADRADO FUNDO: VERMELHO PICTOGRAMA: FOTOLUMINESCENTE	INDICAÇÃO DE LOCALIZAÇÃO DE EXTINTORES	02
	EXTINTOR PORTÁTIL DE FÓSFORO QUÍMICO SECO (PQSC) - ABCU / 20-BC	02	ESP		EXTINTOR DE INCÊNDIO (PQS KC)	SÍMBOLO: QUADRADO FUNDO: VERMELHO PICTOGRAMA: FOTOLUMINESCENTE	INDICAÇÃO DE LOCALIZAÇÃO DE EXTINTORES	02
					CUIDADO, RISCO INFLAMÁVEL	SÍMBOLO: TRIÂNGULO FUNDO: AMARELO PICTOGRAMA: FLECHA TRIANGULAR: PRETA	PROIBIDA A MANEIRA DE ARMAZEM COM PRESENCIA DE PRODUTOS INFLAMÁVEIS	01
					CUIDADO, RISCO DE CHOQUE ELÉTRICO	SÍMBOLO: TRIÂNGULO FUNDO: AMARELO PICTOGRAMA: FLECHA TRIANGULAR: PRETA	PROIBIDA A INSTALAÇÃO DE EQUIPAMENTOS ELÉTRICOS EM RISCO DE CHOQUE	02
					INDICAÇÃO DOS SISTEMAS DE PROTEÇÃO CONTRA INCÊNDIO EXISTENTES NA EDIFICAÇÃO	SÍMBOLO: QUADRADO FUNDO: VERDE MENSAGEM: ESCALAR: BRANCO	NA ENTRADA PRINCIPAL DAS EDIFICAÇÕES	01
					SADA A FRENTE	SÍMBOLO: RETANGULAR FUNDO: VERDE PICTOGRAMA: FOTOLUMINESCENTE	INDICAÇÃO DE UMA SADA DE EMERGENCIA A SER TRAVADA ACIMA DA PORTA, PARA INDICAR O SEU ACESSO	10
					SADA LATERAL DIREITA	SÍMBOLO: RETANGULAR FUNDO: VERDE PICTOGRAMA: FOTOLUMINESCENTE	INDICAÇÃO DE UMA SADA DE EMERGENCIA A SER TRAVADA ACIMA DA PORTA, PARA INDICAR O SEU ACESSO	-
					SADA LATERAL ESQUERDA	SÍMBOLO: RETANGULAR FUNDO: VERDE PICTOGRAMA: FOTOLUMINESCENTE	INDICAÇÃO DE UMA SADA DE EMERGENCIA A SER TRAVADA ACIMA DA PORTA, PARA INDICAR O SEU ACESSO	07
					SADA DE EMERGENCIA	SÍMBOLO: RETANGULAR FUNDO: VERDE PICTOGRAMA: FOTOLUMINESCENTE	INDICAÇÃO DE UMA SADA DE EMERGENCIA A SER TRAVADA ACIMA DA PORTA, PARA INDICAR O SEU ACESSO	01
					PROIBIDO PRODUIR CHAMA	SÍMBOLO: CIRCULAR FUNDO: BRANCO PICTOGRAMA: FLECHA TRIANGULAR: VERMELHAS	PROIBIDA A UTILIZAÇÃO DE CHAMA PARA AUMENTAR O RISCO DE INCENDIO	01

DECRETO 63.911/2018
TABELA 3
CLASSIFICAÇÃO DAS EDIFICAÇÕES E ÁREAS QUANTO À CARGA DE INCÊNDIO

Risco	Carga de Incêndio MJ/m²
Baixo	até 300 MJ/m²
Médio	Entre 300 MJ/m² e 1200 MJ/m²
Alto	Acima de 1200 MJ/m²

PROPRIETÁRIO(A) OU RESP. PELO USO:
PREFEITURA DO MUNICÍPIO DE JAUÍ
CNPJ: 46.98.978.881-94

RESPONSÁVEL TÉCNICO:
ENGENHEIRA CIVIL ANA LUIZA G. BERTOLDI
CREA: 50669/120-SP

CLASSIFICAÇÃO E NORMATIZAÇÃO

SÍMBOLOS GRÁFICOS	CONFORME INSTRUÇÃO TÉCNICA Nº 04/2019
SADAS DE EMERGENCIA	CONFORME INSTRUÇÃO TÉCNICA Nº 11/2019
SINALIZAÇÃO DE EMERGENCIA	CONFORME INSTRUÇÃO TÉCNICA Nº 20/2019
EXTINTORES	CONFORME INSTRUÇÃO TÉCNICA Nº 21/2019

CLASSIFICAÇÃO - Decreto Estadual nº 63.911/2018

GRUPO	Ocupação	Divisão	Descrição	Exemplos
E	EDUCACIONAL E CULTURAL RÍSCA	E-5	PRÉ-ESCOLA	CRECHES ESCOLAS MATERNAIS, ABERES DE INFANCIA

CARGA DE INCÊNDIO - IT - 14/2019

Ocupação / USO	Descrição	Divisão	Carga de Incêndio em MJ / m²
EDUCACIONAL E CULTURAL RÍSCA	CRECHES E ESCOLAS PRÉ-ESCOLAS E ESCOLARES	E-5	300 MJ / m²

CLASSIFICAÇÃO DAS EDIFICAÇÕES E ÁREAS DE RISCO QUANTO À CARGA DE INCÊNDIO

RISCO	CARGA DE INCÊNDIO MJ / m²
BAIXO	300 MJ / m²

PROJETO TÉCNICO DE SEGURANÇA CONTRA INCÊNDIO UN.

COORDENADORA: CMEI PROFESSORA NELI MASSIF
LOCAL: RUA SAMPÃO BUENO, 989 VILA INDUSTRIAL - JAUÍ/SÃO PAULO
PROPRIETÁRIO: PREFEITURA DO MUNICÍPIO DE JAUÍ
RESPONSÁVEL PELO USO: PREFEITURA CIVIL ANA LUIZA G. BERTOLDI
RESPONSÁVEL TÉCNICO: ENGENHEIRA CIVIL ANA LUIZA G. BERTOLDI
ÁREA DA CONTEL: 374,80 m² ESCALA: INDICADA DESENHO Nº: 5E_001/2022 DESINHADO: MARCO LIMA