





PLANTA
ESC:1:100

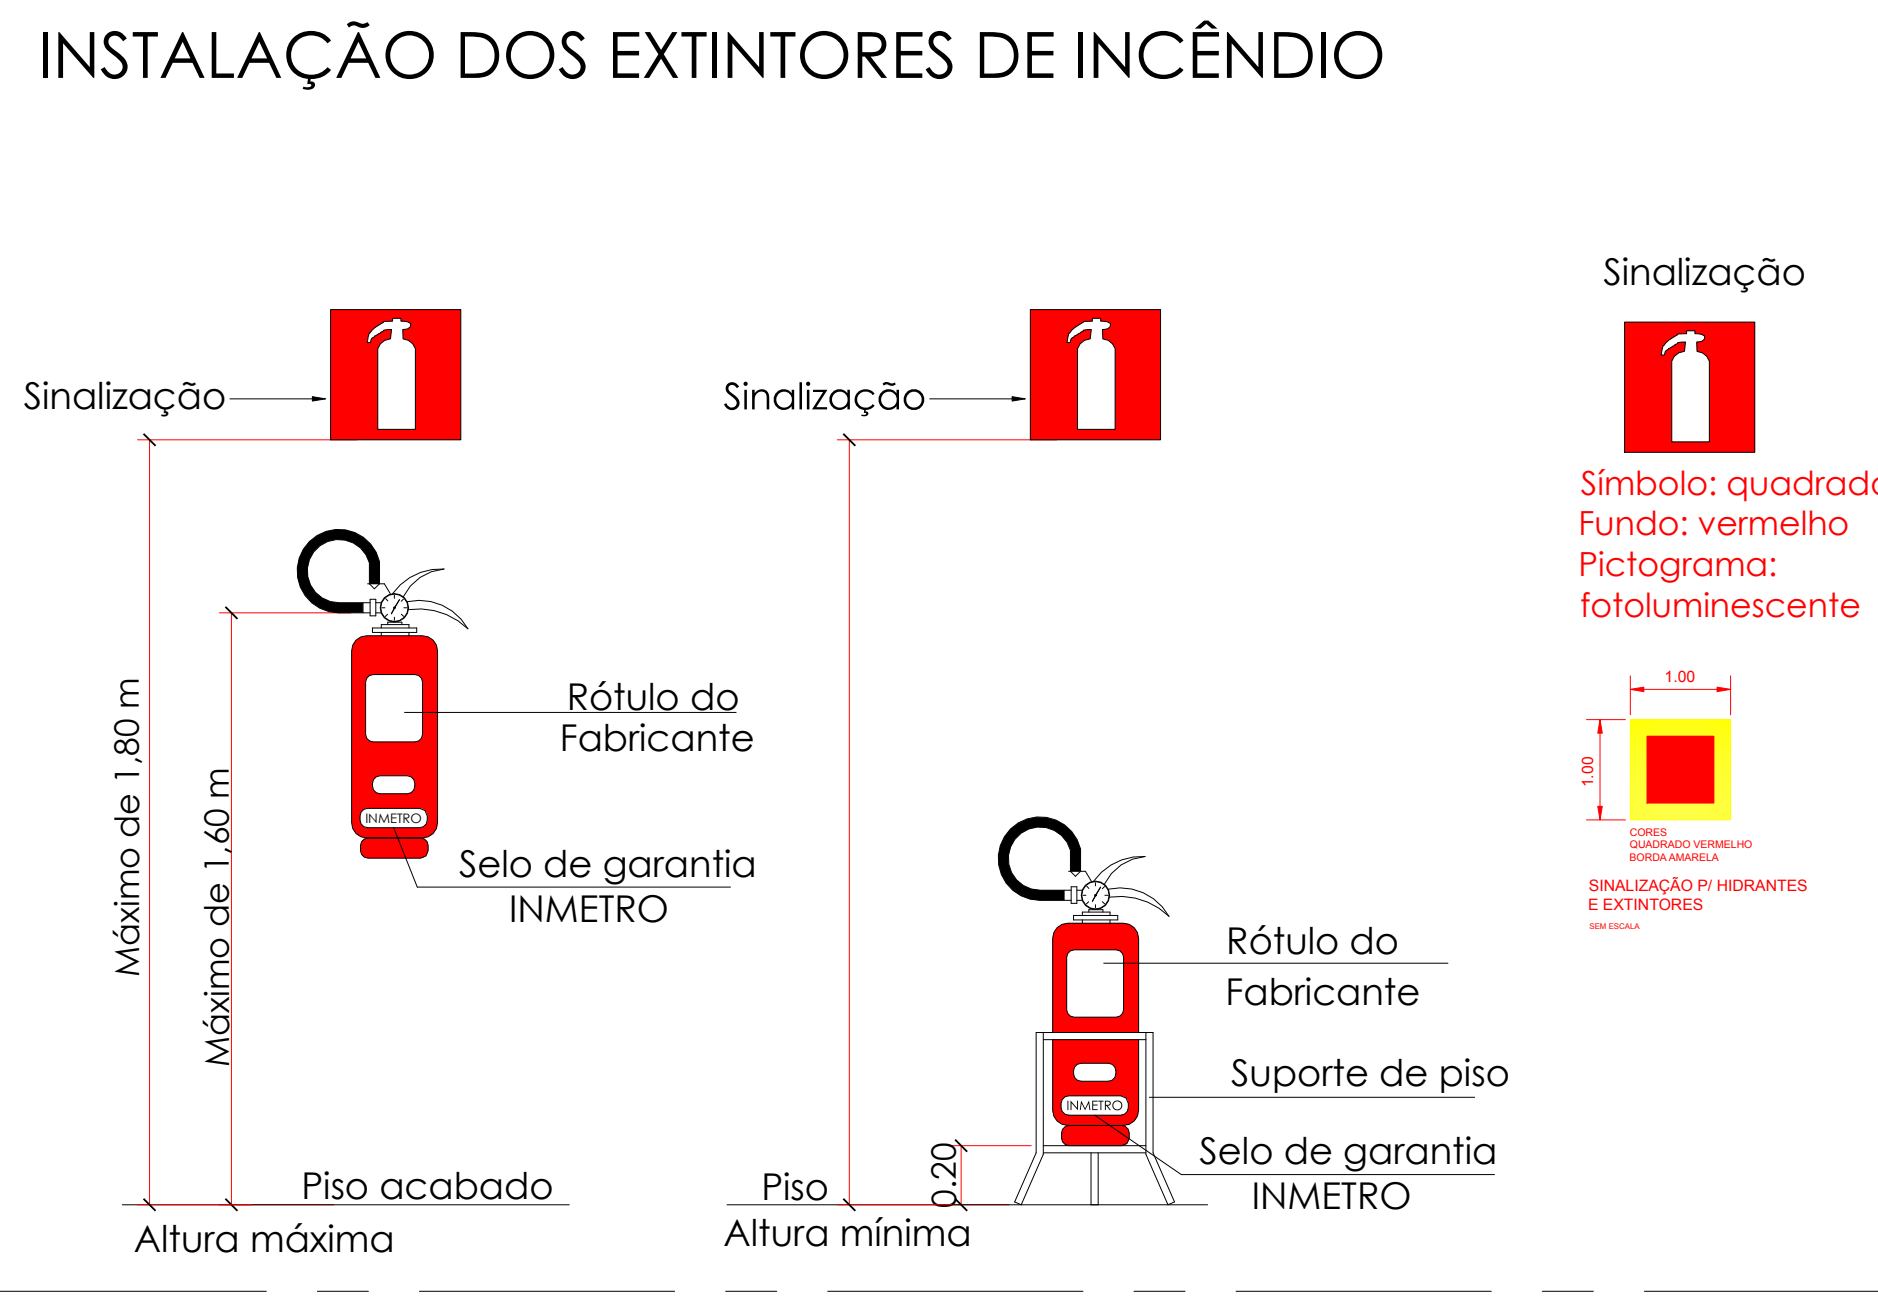

DETALHE 01
S/ESCALA

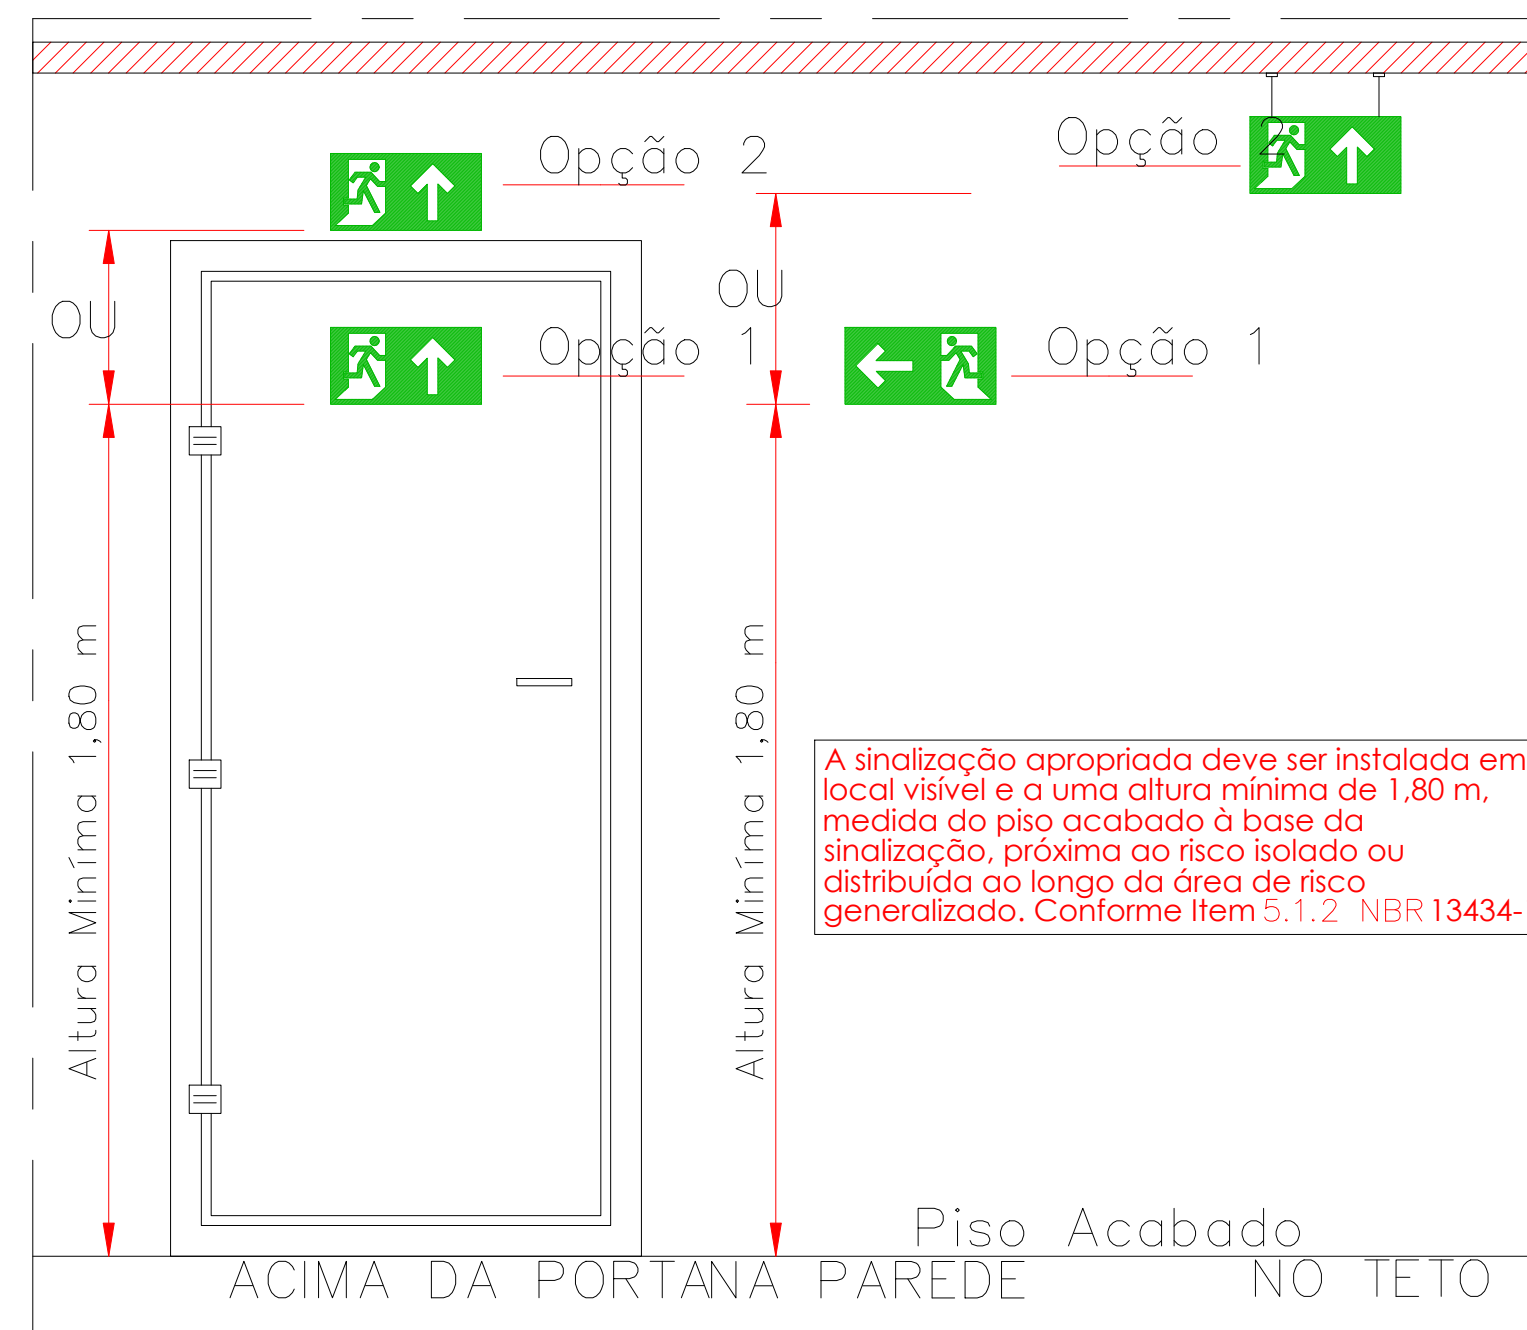

DETALHE 02
S/ESCALA

NBR 14.100				NBR ADOTADA 13.434(PARTES 1, 2 E 3)				
SÍMBOLOS	SIGNIFICADO	QUANT.	CODIGO/EM (cm)	SÍMBOLOS	SIGNIFICADO	FORMA E CORE	APLICAÇÃO	QUANT.
	EXTINTOR PORTÁTIL DE GAS CARBÔNICO (EQD) - ABC / S-BC	01	ESB (10x10)		EXTINTOR DE INCÊNDIO (EQD)	SÍMBOLO: QUADRADO FUNDO: VERMELHO PICTOGRAMA: FOTOLUMINESCENTE	INDICAÇÃO DE LOCALIZAÇÃO DE EXTINTORES	01
	EXTINTOR PORTÁTIL DE PÓ QUÍMICO SECO (PQS ABC) - TQO / A-A - 40-BC	-	ESB (10x10)		EXTINTOR DE INCÊNDIO (EQD)	SÍMBOLO: QUADRADO FUNDO: VERMELHO PICTOGRAMA: FOTOLUMINESCENTE	INDICAÇÃO DE LOCALIZAÇÃO DE EXTINTORES	-
	EXTINTOR PORTÁTIL DE AGUA PRESSURIZADA (HQS) - TQ1 / 3A	02	ESA (10x10)		EXTINTOR DE INCÊNDIO (AGUA)	SÍMBOLO: QUADRADO FUNDO: VERMELHO PICTOGRAMA: FOTOLUMINESCENTE	INDICAÇÃO DE LOCALIZAÇÃO DE EXTINTORES	02
	EXTINTOR PORTÁTIL DE PÓ QUÍMICO SECO (PQS BC) - ABC / 20-BC	05	ESP (10x10)		EXTINTOR DE INCÊNDIO (PQS BC)	SÍMBOLO: QUADRADO FUNDO: VERMELHO PICTOGRAMA: FOTOLUMINESCENTE	INDICAÇÃO DE LOCALIZAÇÃO DE EXTINTORES	05
			A2 (10x10)		CUIDADO, RISCO INFLAMÁVEL	SÍMBOLO: TRIANGULAR FUNDO: AMARELO PICTOGRAMA: PRETA FAIXA TRIANGULAR: PRETA	PERIGO A MATERIAS OU AEROSOLIZADOS QUE PRECISAM SER MANUSEADOS COM CUIDADO	02
			A5 (10x10)		CUIDADO, RISCO DE CHOQUE ELÉTRICO	SÍMBOLO: TRIANGULAR FUNDO: AMARELO PICTOGRAMA: PRETA FAIXA TRIANGULAR: PRETA	PERIGO A INSTALAÇÕES ELÉTRICAS QUE PRECISAM SER MANUSEADAS COM CUIDADO	02
			M1 (10x10)		INDICAÇÃO DOS SISTEMAS DE PROTEÇÃO CONTRA INCÊNDIO EXISTENTES NA EDIFICAÇÃO	SÍMBOLO: QUADRADO FUNDO: VERDE PICTOGRAMA: BRANCA	NA ENTRADA PRINCIPAL DAS EDIFICAÇÕES	02
			S3 (10x10)		SÁDIA A FRENTE	SÍMBOLO: RETANGULAR FUNDO: VERDE PICTOGRAMA: FOTOLUMINESCENTE	INDICAÇÃO DE UMA SÁDIA DE EMERGÊNCIA A SER TRAZIDA ACIMA DA PORTA, PARA FOCOS DE SEU ACESSO	14
			S20 (10x10)		SÁDIA LATERAL DIREITA	SÍMBOLO: RETANGULAR FUNDO: VERDE PICTOGRAMA: FOTOLUMINESCENTE	INDICAÇÃO DE UMA SÁDIA DE EMERGÊNCIA A SER TRAZIDA ACIMA DA PORTA, PARA FOCOS DE SEU ACESSO	-
			S2E (10x10)		SÁDIA LATERAL ESQUERDA	SÍMBOLO: RETANGULAR FUNDO: VERDE PICTOGRAMA: FOTOLUMINESCENTE	INDICAÇÃO DE UMA SÁDIA DE EMERGÊNCIA A SER TRAZIDA ACIMA DA PORTA, PARA FOCOS DE SEU ACESSO	-
			S12 (10x10)		SÁDIA DE EMERGÊNCIA	SÍMBOLO: RETANGULAR FUNDO: VERDE PICTOGRAMA: FOTOLUMINESCENTE	INDICAÇÃO DE UMA SÁDIA DE EMERGÊNCIA A SER TRAZIDA ACIMA DA PORTA, PARA FOCOS DE SEU ACESSO	04
			P2 (10x10)		PROIBIDO PRODIZER CHAMA	SÍMBOLO: CIRCULAR FUNDO: BRANCO PICTOGRAMA: PRETA FAIXA CIRCULAR E BARRAS DIAGONAIS: VERMELHAS	PROIBIDO LOCAL ONDE UTILIZAÇÃO DE CHAMA PODE AMENORAR O RISCO DE INCÊNDIO	02

CLASSIFICAÇÃO E NORMATIZAÇÃO			
SÍMBOLOS GRÁFICOS	CONFORME INSTRUÇÃO TÉCNICA Nº 04/2019		
SÁDIAS DE EMERGÊNCIA	CONFORME INSTRUÇÃO TÉCNICA Nº 11/2019		
SINALIZAÇÃO DE EMERGÊNCIA	CONFORME INSTRUÇÃO TÉCNICA Nº 20/2019		
EXTINTORES	CONFORME INSTRUÇÃO TÉCNICA Nº 21/2019		
CLASSIFICAÇÃO - Decreto Estadual nº 63.911/2018			
GRUPO	OCUPAÇÃO	DIVISÃO	DESCRIÇÃO
E	EDUCACIONAL E CULTURA RÍCA	E-5	PRÉ-ESCOLA
CARGA DE INCÊNDIO - IT - 14/2019			
OCUPAÇÃO / USO	DESCRIÇÃO	DIVISÃO	CARGA DE INCÊNDIO EM MJ / M²
EDUCACIONAL E CULTURA RÍCA	CRECHES E SALAS PRÉ-ESCOLARES SIMILARES	E-5	300 MJ / M²
CLASSIFICAÇÃO DAS EDIFICAÇÕES E ÁREAS DE RISCO QUANTO À CARGA DE INCÊNDIO			
RISCO	CARGA DE INCÊNDIO MJ / M²		
BAIXO	300 MJ / M²		

DECRETO 63.911/2018
TABELA 3
CLASSIFICAÇÃO DAS EDIFICAÇÕES E ÁREAS QUANTO À CARGA DE INCÊNDIO

Risco	Carga de Incêndio MJ/m²
Baixo	até 300 MJ/m²
Médio	Entre 300 MJ/m² e 1200 MJ/m²
Alto	Acima de 1200 MJ/m²

PROPRIETÁRIO(A) OU RESP. PELO USO: PREFEITURA DO MUNICÍPIO DE JARU
ARQUITETO: ALESSANDRO RODRIGOS SCUDILO
C.A.U Nº AS0277-4

RESPONSÁVEL TÉCNICO: ARQUITETO ALESSANDRO RODRIGOS SCUDILO
C.A.U Nº AS0277-4

ÁREA DA CONST.: 491,93 m² ESCALA: INDICADA DESENHO Nº: SE_010/2022 DESENHO: MÁRCIO LIMA

PROJETO TÉCNICO DE SEGURANÇA CONTRA INCÊNDIO UN.

OCUPAÇÃO: CMEI YARA RIBEIRO DE AMORIM BRANDÃO
LOCAL: RUA OLÍVIO STORZI, 48 JARDIM SÃO JOSÉ - JAUSSÃO PAULO
PROPRIETÁRIO: PREFEITURA DO MUNICÍPIO DE JARU
RESPONSÁVEL PELO USO: PREFEITURA DO MUNICÍPIO DE JARU
C.A.U Nº AS0277-4