


DETALHE 01  
S/ESCALA

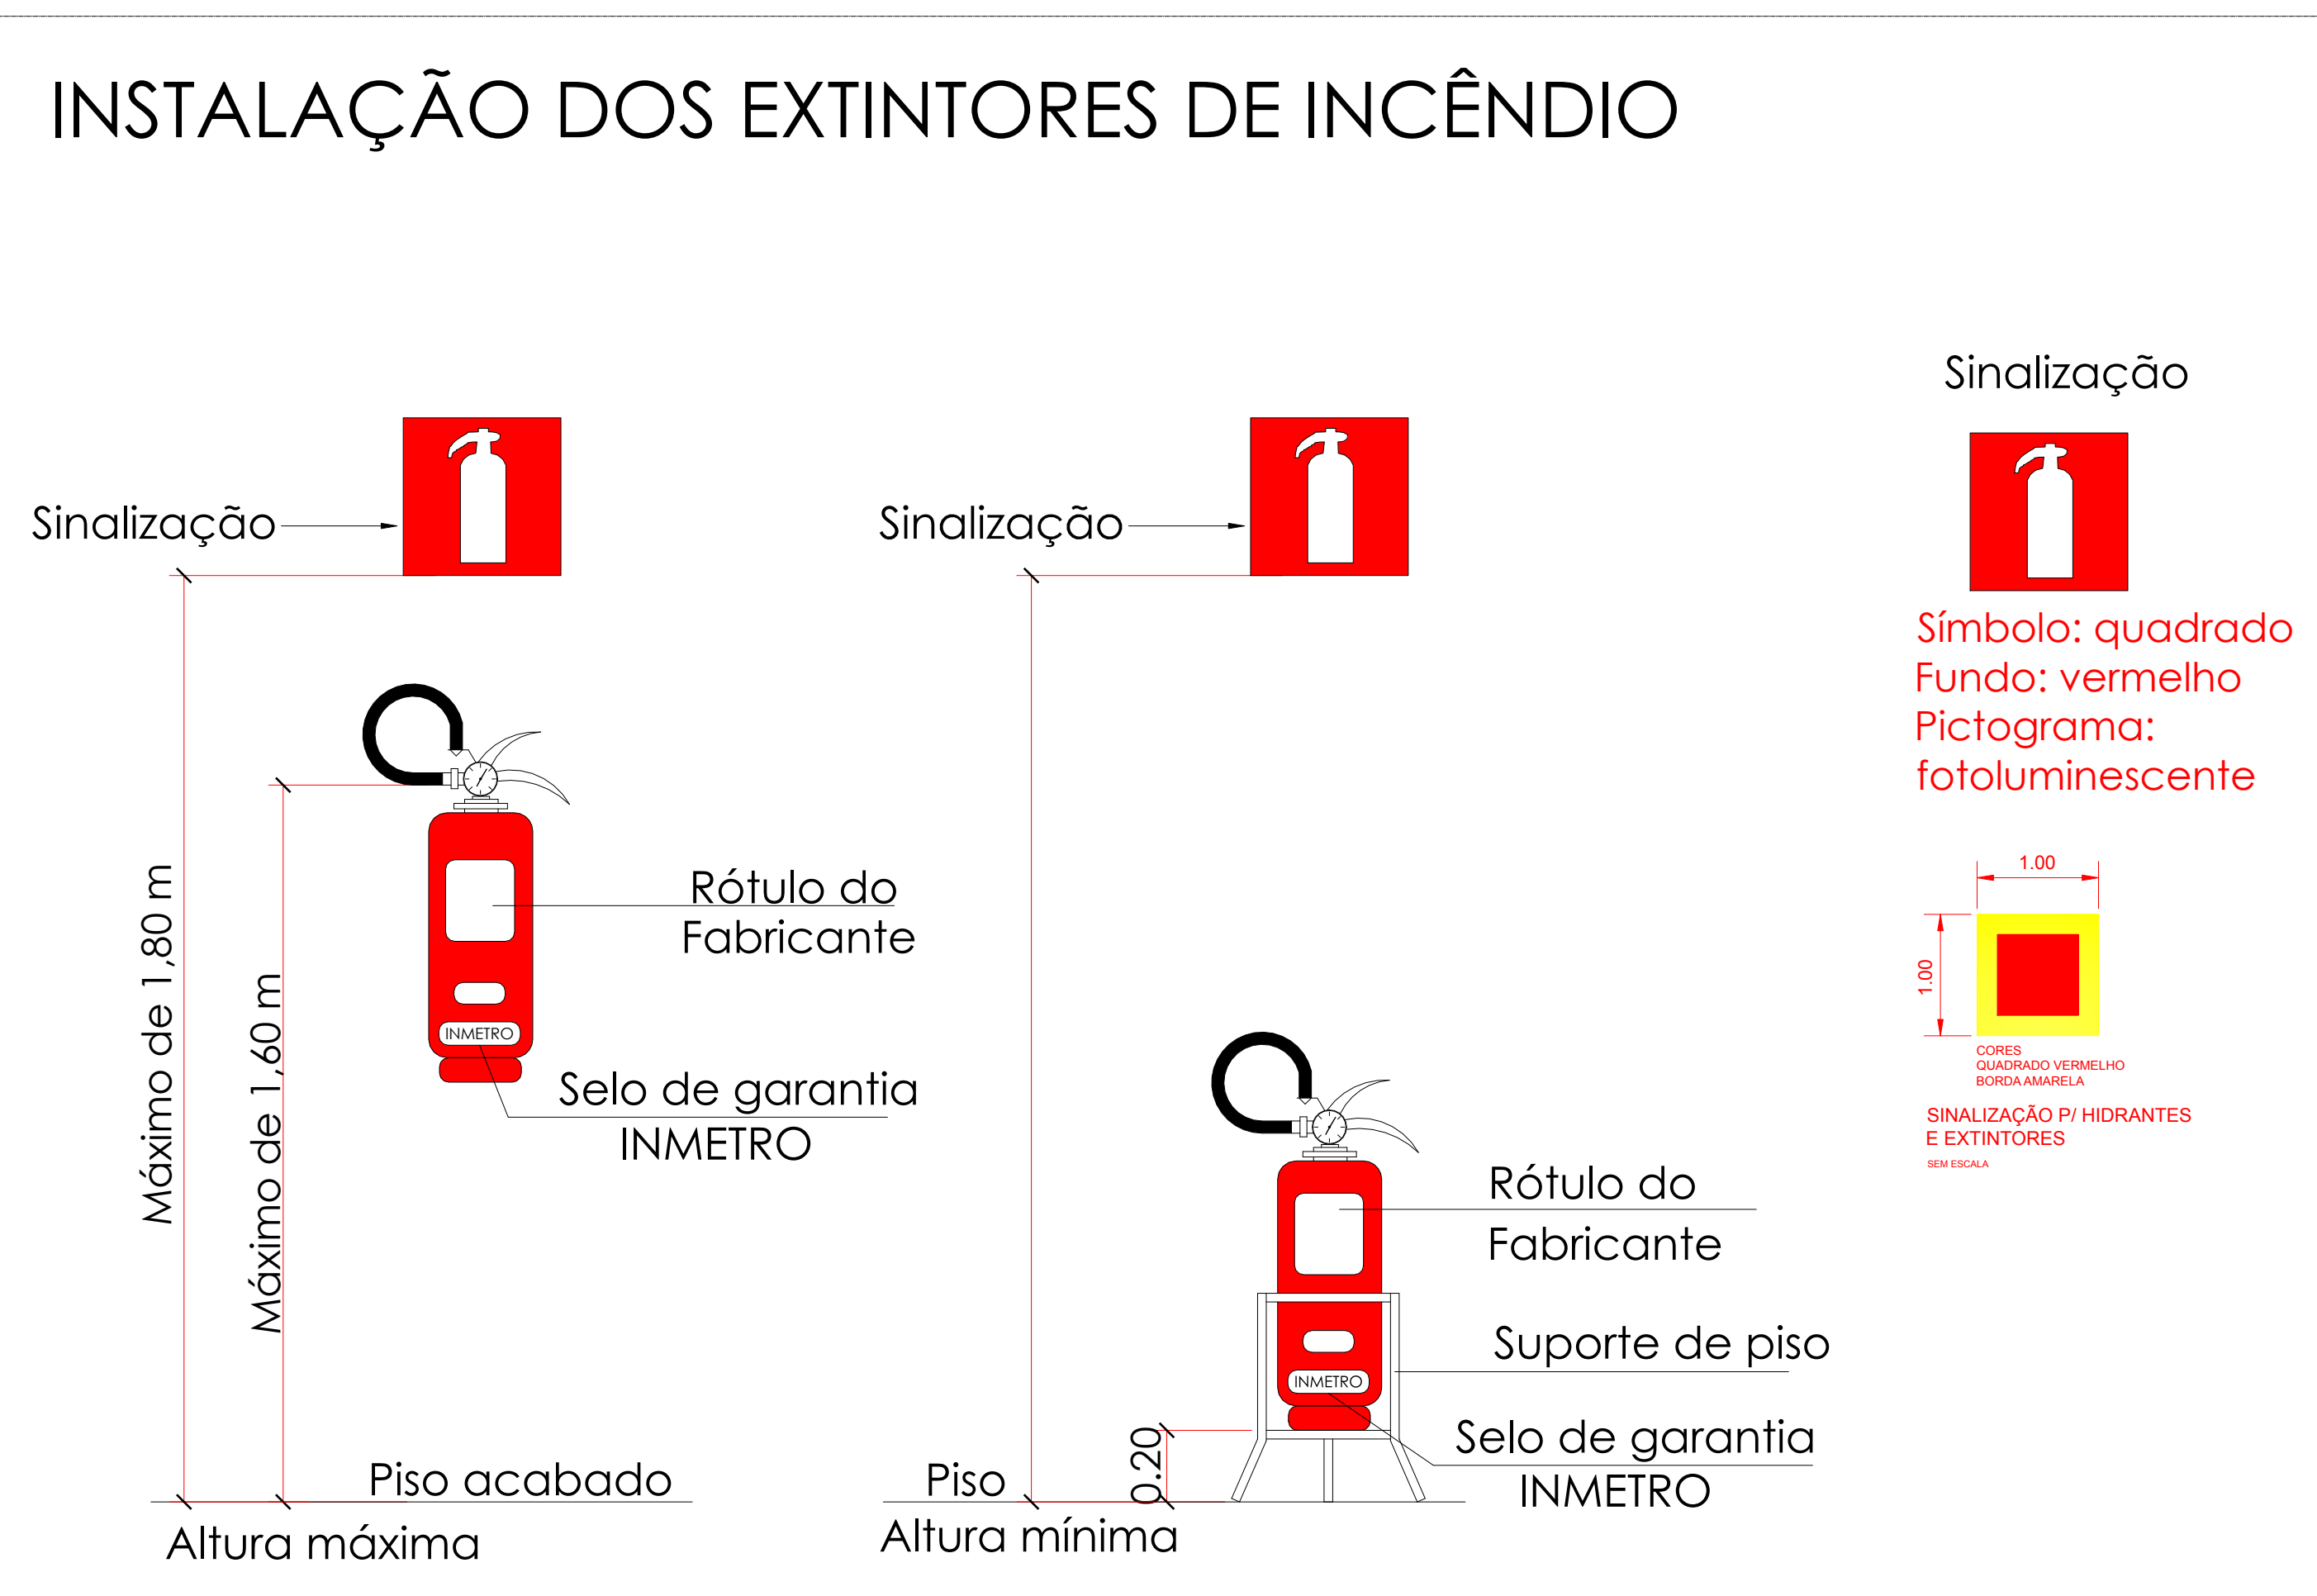

DETALHE 02  
S/ESCALA

**Sinalização**

Simbolo: quadrado  
Fundo: vermelho  
Pictograma: fotoluminescente

NBR 14.100				NBR ADOTADA 13.434(PARTES 1,2 E 3)				
SÍMBOLOS	SIGNIFICADO	QUANT.	CÓDIGO/DIM (cm)	SÍMBOLOS	SIGNIFICADO	FORMA E COR	APLICAÇÃO	QUANT.
	EXTINTOR PORTÁTIL DE GÁS CARBÔNICO (CO <sub>2</sub> ) - 6KG / 5-BC	01	ESC 30x30		EXTINTOR DE INCÊNDIO (CO <sub>2</sub> )	SÍMBOLO: QUADRADO FUNDO: VERMELHO PICTOGRAMA: FOTOLUMINESCENTE	INDICAÇÃO DE LOCALIZAÇÃO DE EXTINTORES	01
	EXTINTOR PORTÁTIL DE PÓ QUÍMICO SECO (PGS ABC) - 12KG / 6-A - 40-BC	-	ESB 30x30		EXTINTOR DE INCÊNDIO (PGS ABC)	SÍMBOLO: QUADRADO FUNDO: VERMELHO PICTOGRAMA: FOTOLUMINESCENTE	INDICAÇÃO DE LOCALIZAÇÃO DE EXTINTORES	-
	EXTINTOR PORTÁTIL DE ÁGUA PRESSURIZADA (H2O) - 10L / 3A	03	ESA 30x30		EXTINTOR DE INCÊNDIO (ÁGUA)	SÍMBOLO: QUADRADO FUNDO: VERMELHO PICTOGRAMA: FOTOLUMINESCENTE	INDICAÇÃO DE LOCALIZAÇÃO DE EXTINTORES	03
	EXTINTOR PORTÁTIL DE PÓ QUÍMICO SECO (PGS BC) - 6KG / 20-BC	02	ESP 30x30		EXTINTOR DE INCÊNDIO (PGS BC)	SÍMBOLO: QUADRADO FUNDO: VERMELHO PICTOGRAMA: FOTOLUMINESCENTE	INDICAÇÃO DE LOCALIZAÇÃO DE EXTINTORES	02
	CUIDADO: RISCO INFLAMÁVEL		A2 30x30		CUIDADO: RISCO DE CHOCQUE ELÉTRICO	SÍMBOLO: TRIANGULAR FUNDO: AMARELO PICTOGRAMA: PRETA FAIXA TRIANGULAR: PRETA	PRÓXIMO A MATERIAS OU ÁREAS COM PRESENCIA DE PRODUTOS ALUMINIS INFLAMÁVEIS.	01
	CUIDADO: RISCO DE CHOCQUE ELÉTRICO		A5 30x30		CUIDADO: RISCO DE CHOCQUE ELÉTRICO	SÍMBOLO: TRIANGULAR FUNDO: AMARELO PICTOGRAMA: PRETA FAIXA TRIANGULAR: PRETA	PRÓXIMO A INSTALAÇÕES ELÉTRICAS QUE OFERCEM RISCO DE CHOCQUE.	03
	INDICAÇÃO DOS SISTEMAS DE PROTEÇÃO CONTRA INCÊNDIO EXISTENTES NA EDIFICAÇÃO		M1 30x30		INDICAÇÃO DOS SISTEMAS DE PROTEÇÃO CONTRA INCÊNDIO EXISTENTES NA EDIFICAÇÃO	SÍMBOLO: QUADRADO FUNDO: VERDE PICTOGRAMA: BRANCA	NA ENTRADA PRINCIPAL DAS EDIFICAÇÕES.	01
	SÁIDA A FRENTE		S3 30x30		SÁIDA A FRENTE	SÍMBOLO: RETANGULAR FUNDO: VERDE PICTOGRAMA: FOTOLUMINESCENTE	INDICAÇÃO DE UMA SÁIDA DE EMERGÊNCIA A SER FIXADA ACIMA DA PORTA, PARA INDICAR O SEU ACESSO	18
	SÁIDA LATERAL DIREITA		S2D 30x30		SÁIDA LATERAL DIREITA	SÍMBOLO: RETANGULAR FUNDO: VERDE PICTOGRAMA: FOTOLUMINESCENTE	INDICAÇÃO DE UMA SÁIDA DE EMERGÊNCIA A SER FIXADA ACIMA DA PORTA, PARA INDICAR O SEU ACESSO	03
	SÁIDA LATERAL ESQUERDA		S2E 30x30		SÁIDA LATERAL ESQUERDA	SÍMBOLO: RETANGULAR FUNDO: VERDE PICTOGRAMA: FOTOLUMINESCENTE	INDICAÇÃO DE UMA SÁIDA DE EMERGÊNCIA A SER FIXADA ACIMA DA PORTA, PARA INDICAR O SEU ACESSO	-
	SÁIDA DE EMERGÊNCIA		S12 30x30		SÁIDA DE EMERGÊNCIA	SÍMBOLO: RETANGULAR FUNDO: BRANCA PICTOGRAMA: FOTOLUMINESCENTE	INDICAÇÃO DE UMA SÁIDA DE EMERGÊNCIA A SER FIXADA ACIMA DA PORTA, PARA INDICAR O SEU ACESSO	03
	PROIBIDO PRODUIZIR CHAMA		P2 30x30		PROIBIDO PRODUIZIR CHAMA	SÍMBOLO: CIRCULAR FUNDO: BRANCA PICTOGRAMA: PRETA FAIXA CIRCULAR E BARRAS DIAMETRAL: VERMELHAS	TODO LOCAL ONDE UTILIZAÇÃO DE CHAMA PODE AUMENTAR O RISCO DE INCÊNDIO	01



PLANTA  
ESC:1:100

DECRETO 63.911/2018  
TABELA 3  
CLASSIFICAÇÃO DAS EDIFICAÇÕES E ÁREAS QUANTO À CARGA DE INCÊNDIO

Risco	Carga de Incêndio MJ/m²
Baixo	até 300 MJ/m²
Médio	Entre 300 MJ/m² e 1200 MJ/m²
Alto	Acima de 1200 MJ/m²

### CLASSIFICAÇÃO E NORMATIZAÇÃO

SÍMBOLOS GRÁFICOS	CONFORME INSTRUÇÃO TÉCNICA Nº 04/2019
SÁIDAS DE EMERGÊNCIA	CONFORME INSTRUÇÃO TÉCNICA Nº 11/2019
SINALIZAÇÃO DE EMERGÊNCIA	CONFORME INSTRUÇÃO TÉCNICA Nº 20/2019
EXTINTORES	CONFORME INSTRUÇÃO TÉCNICA Nº 21/2019

CLASSIFICAÇÃO - Decreto Estadual nº 63.911/2018

GRUPO	OCUPAÇÃO	DIVISÃO	DESCRIÇÃO	EXEMPLOS
E	EDUCACIONAL E CULTURA FÍSICA	E-5	PRÉ-ESCOLA	CRECHES/ESCOLAS MATERIAS, JARDIM DE INFÂNCIA.

CARGA DE INCÊNDIO - IT - 14/2019

OCUPAÇÃO / USO	DESCRIÇÃO	DIVISÃO	CARGA DE INCÊNDIO EM MJ / M²
EDUCACIONAL E CULTURA FÍSICA	CRECHES E SIMILARES PRÉ-ESCOLAS E SIMILARES	E-5	300 MJ / M²

CLASSIFICAÇÃO DAS EDIFICAÇÕES E ÁREAS DE RISCO QUANTO À CARGA DE INCÊNDIO

RISCO	CARGA DE INCÊNDIO MJ / M²
BAIXO	300 MJ / M²

PROPRIETÁRIO(A) OU RESP. PELO USO:  
PREFEITURA DO MUNICÍPIO DE JAHU  
CPF: 46.161.900/04

RESPONSÁVEL TÉCNICO:  
ENGENHEIRA CIVIL ANA LUZA G. BERTOLDI  
CREA: 506961270-SP

**PROJETO TÉCNICO DE SEGURANÇA CONTRA INCÊNDIO UN.**

OCUPAÇÃO: CMEI MARIA DE LOURDES DOS REIS FERREIRA DIAS  
LOCAL: RUA DONA ANITÔNIA RIBEIRO DE BARROS FREITAS, 07 VILA XV - JAU/SAO PAULO

PROPRIETÁRIO: PREFEITURA DO MUNICÍPIO DE JAHU  
RESPONSÁVEL PELO USO: PREFEITURA DO MUNICÍPIO DE JAHU  
RESPONSÁVEL TÉCNICO: ENGENHEIRA CIVIL ANA LUZA G. BERTOLDI  
ÁREA DA CONST.: 674,15 m² ESCALA: INDICADA DESENHO Nº: SE\_011/2022 DESENHO: MÁRCIO LIMA

CREA Nº 506961270-SP