


PLANTA
ESC:1:100

SÍMBOLOGIA PARA INSTALAÇÃO DE COMBATE A INCÊNDIO			QUADRO DE PLACAS DE SINALIZAÇÕES DE SEGURANÇA					
NBR 14.100			NBR ADOTADA 13.434 (PARTES 1,2 E 3)					
SÍMBOLOS	SIGNIFICADO	QUANT.	CÓDIGO/NOME	SÍMBOLOS	SIGNIFICADO	FORMA E COR	APLICAÇÃO	QUANT.
	EXTINTOR PORTÁTIL DE GÁS CARBÔNICO (CO2) - 6KG / 5 BC	01	ESC (200000)		EXTINTOR DE INCÊNDIO (CO2)	SÍMBOLO: QUADRADO FUNDO: VERMELHO PICTOGRAMA: FOTOLUMINESCENTE	INDICAÇÃO DE LOCALIZAÇÃO DE EXTINTORES	01
	EXTINTOR PORTÁTIL DE PÓ QUÍMICO SECO (PQS) ABC - 10KG / 4 A - 40 BC	-	ESB (200000)		EXTINTOR DE INCÊNDIO (PQS ABC)	SÍMBOLO: QUADRADO FUNDO: VERMELHO PICTOGRAMA: FOTOLUMINESCENTE	INDICAÇÃO DE LOCALIZAÇÃO DE EXTINTORES	-
	EXTINTOR PORTÁTIL DE ÁGUA PRESSURIZADA (HAG) - 10L / 3A	02	ESA (200000)		EXTINTOR DE INCÊNDIO (ÁGUA)	SÍMBOLO: QUADRADO FUNDO: VERMELHO PICTOGRAMA: FOTOLUMINESCENTE	INDICAÇÃO DE LOCALIZAÇÃO DE EXTINTORES	02
	EXTINTOR PORTÁTIL DE PÓ QUÍMICO SECO (PQS) ABC - 4KG / 20 BC	02	ESP (200000)		EXTINTOR DE INCÊNDIO (PQS BC)	SÍMBOLO: QUADRADO FUNDO: VERMELHO PICTOGRAMA: FOTOLUMINESCENTE	INDICAÇÃO DE LOCALIZAÇÃO DE EXTINTORES	02
	CUIDADO, RISCO INFLAMÁVEL		A2 (100000)		CUIDADO, RISCO INFLAMÁVEL	SÍMBOLO: TRIÂNGULO FUNDO: AMARELO PICTOGRAMA: PRETA FAIXA TRIANGULAR: PRETA	PRÓXIMO A MATERIAS OU ÁREAS COM PRESENCIA DE PRODUTOS ALAMAMENTE INFLAMÁVEIS	01
	CUIDADO, RISCO DE CHOQUE ELÉTRICO		A5 (200000)		CUIDADO, RISCO DE CHOQUE ELÉTRICO	SÍMBOLO: TRIÂNGULO FUNDO: AMARELO PICTOGRAMA: PRETA FAIXA TRIANGULAR: PRETA	PRÓXIMO A INSTALAÇÕES ELÉTRICAS QUE OPEREM RISCO DE CHOQUE	02
	INDICAÇÃO DOS SISTEMAS DE PROTEÇÃO CONTRA INCÊNDIO EXISTENTES NA EDIFICAÇÃO		M1 (200000)		INDICAÇÃO DOS SISTEMAS DE PROTEÇÃO CONTRA INCÊNDIO EXISTENTES NA EDIFICAÇÃO	SÍMBOLO: QUADRADO OU RETÂNGULO FUNDO: VERDE PICTOGRAMA: PRETA FAIXA TRIANGULAR: BRANCA	NA ENTRADA PRINCIPAL DAS EDIFICAÇÕES	01
	SAÍDA A FRENTE		S3 (200000)		SAÍDA A FRENTE	SÍMBOLO: RETÂNGULO FUNDO: VERDE PICTOGRAMA: FOTOLUMINESCENTE	INDICAÇÃO DE UMA SAÍDA DE EMERGÊNCIA A SER FRASADA ACIMA DA PORTA PARA INDICAR O SEU ACESSO	10
	SAÍDA LATERAL DIREITA		S2D (200000)		SAÍDA LATERAL DIREITA	SÍMBOLO: RETÂNGULO FUNDO: VERDE PICTOGRAMA: FOTOLUMINESCENTE	INDICAÇÃO DE UMA SAÍDA DE EMERGÊNCIA A SER FRASADA ALTURA MÍNIMA (H= 1,80m)	-
	SAÍDA LATERAL ESQUERDA		S2E (200000)		SAÍDA LATERAL ESQUERDA	SÍMBOLO: RETÂNGULO FUNDO: VERDE PICTOGRAMA: FOTOLUMINESCENTE	INDICAÇÃO DE UMA SAÍDA DE EMERGÊNCIA A SER FRASADA ALTURA MÍNIMA (H= 1,80m)	07
	SAÍDA DE EMERGÊNCIA		S12 (200000)		SAÍDA DE EMERGÊNCIA	SÍMBOLO: RETÂNGULO FUNDO: VERDE PICTOGRAMA: FOTOLUMINESCENTE	INDICAÇÃO DE UMA SAÍDA DE EMERGÊNCIA A SER FRASADA ACIMA DA PORTA PARA INDICAR O SEU ACESSO	01
	PROIBIDO PRODIZER CHAMAR		P2 (200000)		PROIBIDO PRODIZER CHAMAR	SÍMBOLO: CIRCULAR FUNDO: BRANCA PICTOGRAMA: PRETA FAIXA CIRCULAR E BARRAS DIAGONAL: VERMELHAS	TOPO LOCAL ONDE UTILIZAÇÃO DE CHAMA PODE AUMENTAR O RISCO DE INCÊNDIO	01



DETALHE 01
S/ESCALA

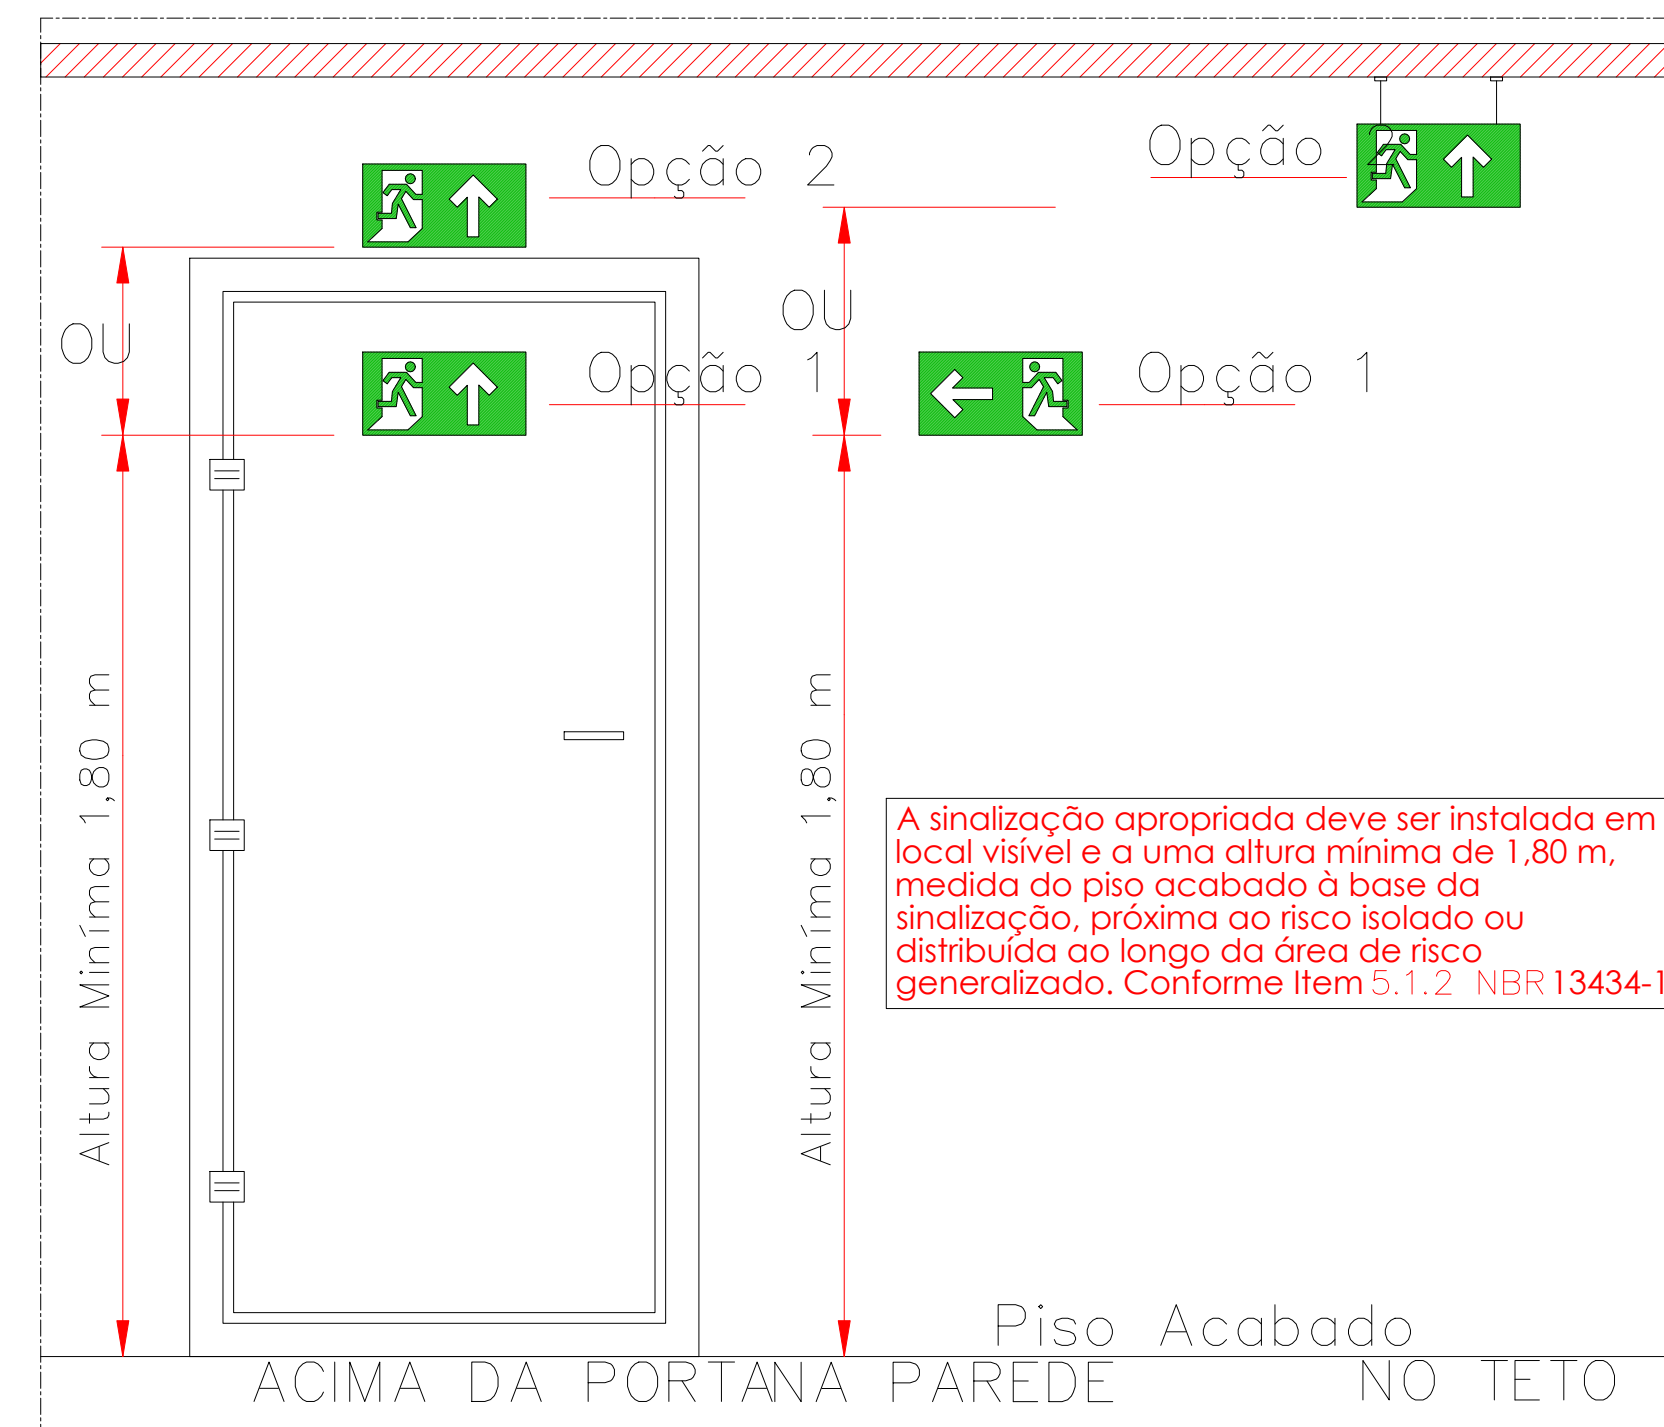

DETALHE 02
S/ESCALA

DECRETO 63.911/2018
TABELA 3
CLASSIFICAÇÃO DAS EDIFICAÇÕES E ÁREAS QUANTO À CARGA DE INCÊNDIO

Risco	Carga de Incêndio MJ/m²
Baixo	até 300 MJ/m²
Médio	Entre 300 MJ/m² e 1200 MJ/m²
Alto	Acima de 1200 MJ/m²

CLASSIFICAÇÃO E NORMATIZAÇÃO				
SÍMBOLOS GRÁFICOS	CONFORME INSTRUÇÃO TÉCNICA Nº 04/2019			
SAÍDAS DE EMERGÊNCIA	CONFORME INSTRUÇÃO TÉCNICA Nº 11/2019			
SINALIZAÇÃO DE EMERGÊNCIA	CONFORME INSTRUÇÃO TÉCNICA Nº 20/2019			
EXTINTORES	CONFORME INSTRUÇÃO TÉCNICA Nº 21/2019			
CLASSIFICAÇÃO - Decreto Estadual nº 63.911/2018				
GRUPO	OCUPAÇÃO	DIVISÃO	DESCRIÇÃO	EXEMPLOS
E	EDUCACIONAL E CULTURA FÍSICA	E-5	PRÉ-ESCOLA	CRÉCHES/ESCOLAS MATERNAIS, JARDINS DE INFÂNCIA,
CARGA DE INCÊNDIO - IT - 14/2019				
OCUPAÇÃO / USO	DESCRIÇÃO	DIVISÃO	CARGA DE INCÊNDIO EM MJ / M²	
EDUCACIONAL E CULTURA FÍSICA	CRÉCHES E SIMILARES PRÉ-ESCOLAS E SIMILARES	E-5	300 MJ / M²	
CLASSIFICAÇÃO DAS EDIFICAÇÕES E ÁREAS DE RISCO QUANTO À CARGA DE INCÊNDIO				
RISCO	CARGA DE INCÊNDIO MJ / M²			
BAIXO	300 MJ / M²			

PROPRIETÁRIO(A) OU RESP. PELO USO:
PREFEITURA DO MUNICÍPIO DE JAHU
CNPJ: 46.195.079/0001-54

RESPONSÁVEL TÉCNICO:
ENGENHEIRA CIVIL ANA LUIZA G. BERTOLDI
CREA: 5060961270-SP

PROJETO TÉCNICO DE SEGURANÇA CONTRA INCÊNDIO **ÚN.**

OCUPAÇÃO: CEMEI POUSO ALEGRE
LOCAL: RUA HUMBERTO RINALDI, S/N BAIRRO POUSO ALEGRE-JAÚ/SÃO PAULO
PROPRIETÁRIO: PREFEITURA DO MUNICÍPIO DE JAHU
RESPONSÁVEL PELO USO: PREFEITURA DO MUNICÍPIO DE JAHU
RESPONSÁVEL TÉCNICO: ENGENHEIRA CIVIL ANA LUIZA G. BERTOLDI CREA Nº 5060961270-SP
ÁREA DA CONST.: 210,66 m² ESCALA: INDICADA DESENHO Nº: SE_014/2022 DESENHO: MÁRCIO LIMA