


DETALHE 01  
S/ESCALA

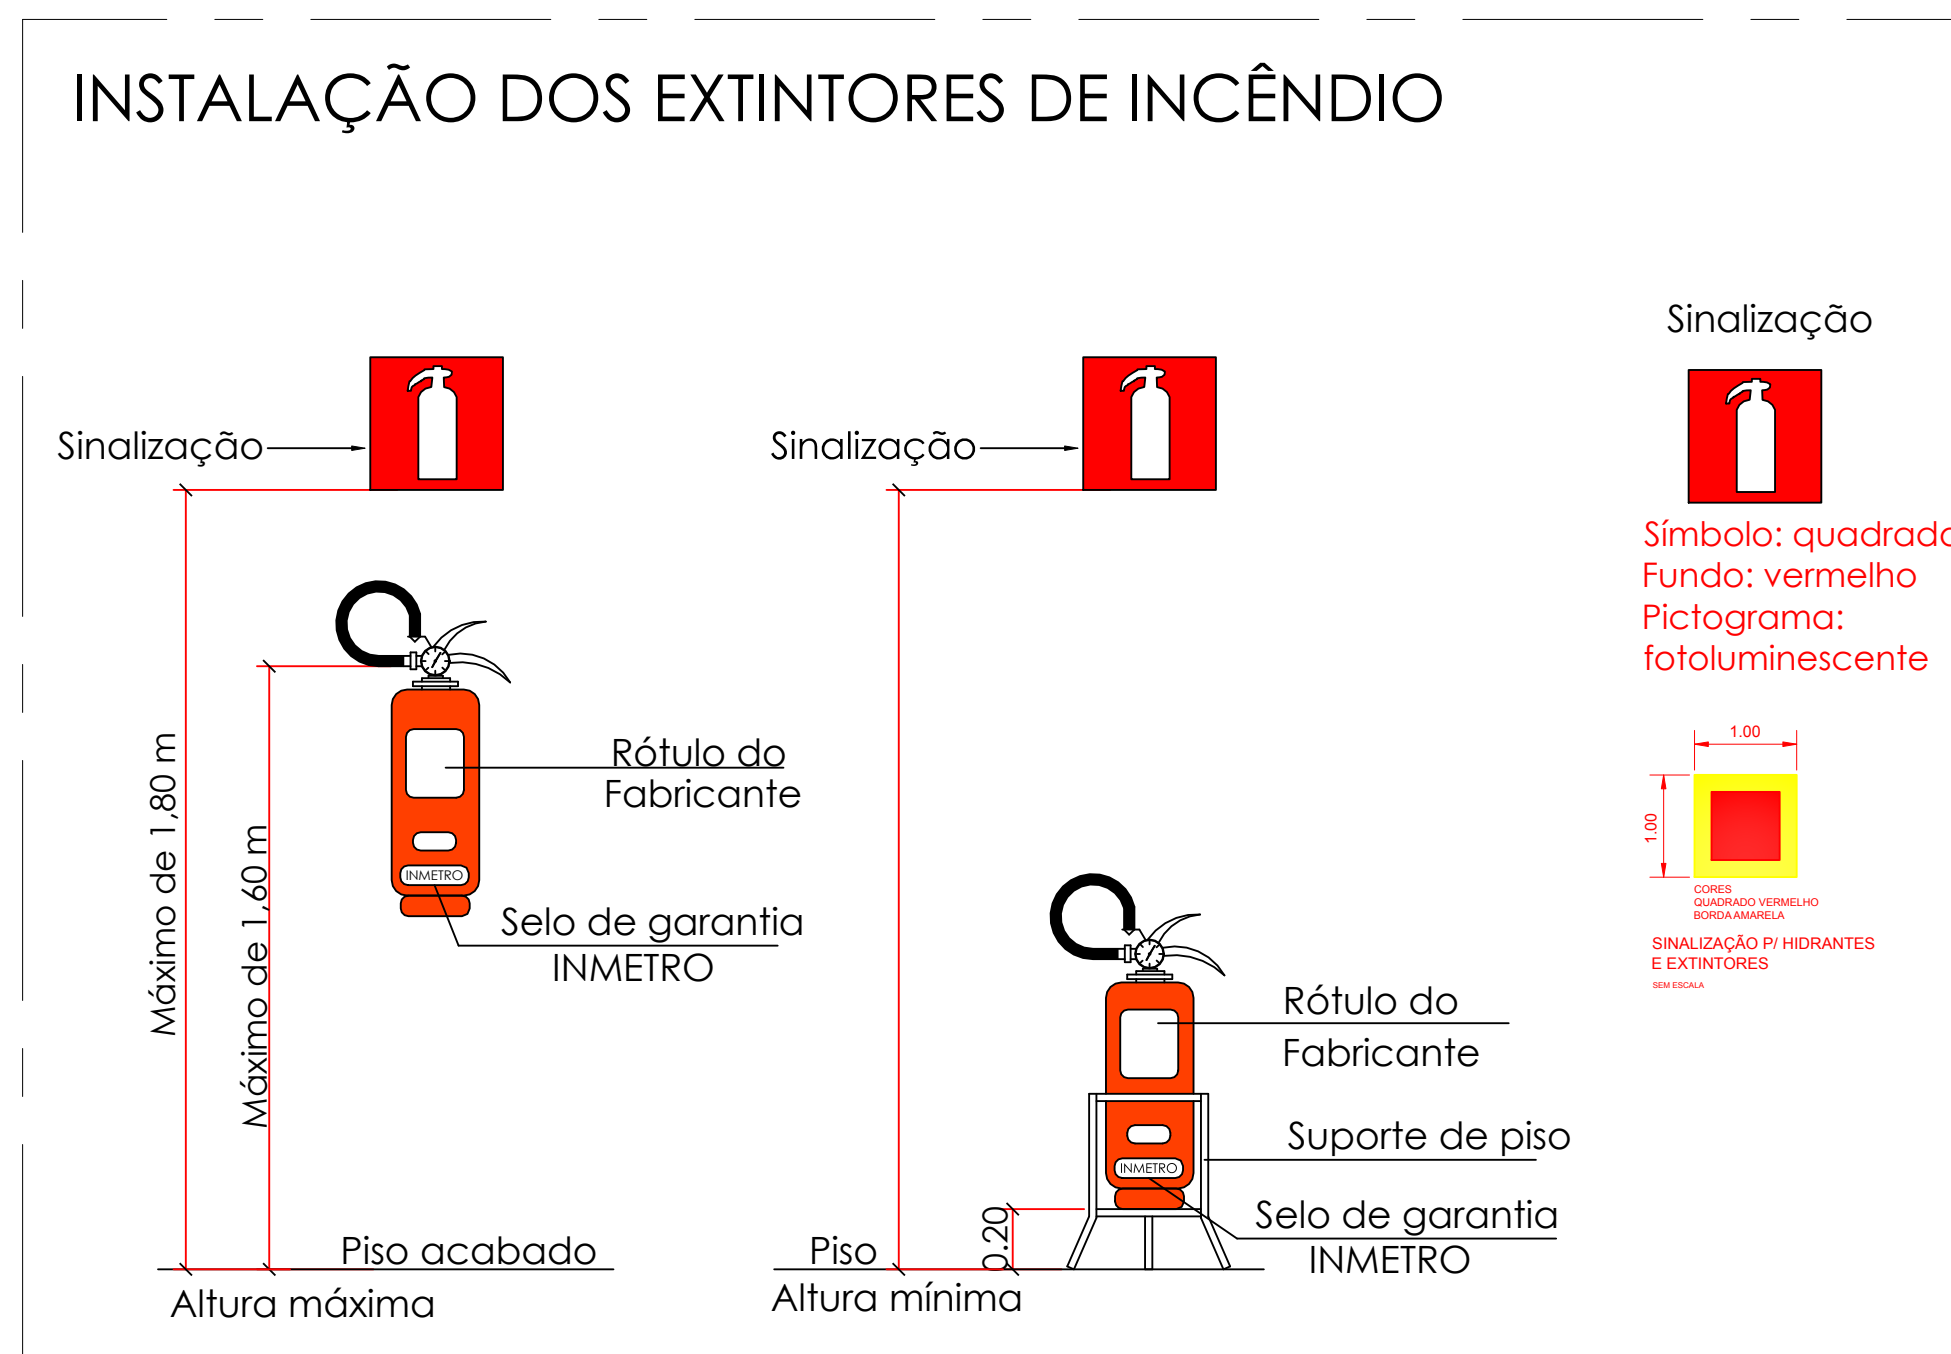

DETALHE 02  
S/ESCALA

| NBR 14.100 |  |        |                       | NBR ADOTADA 13.434(PARTES 1,2 E 3) |   |        |   |
|------------|--|--------|-----------------------|------------------------------------|---|--------|---|
| SÍMBOLOS   | SIGNIFICADO  | QUANT. | CÓDIGO DA SINALIZAÇÃO | SÍMBOLOS                           | SIGNIFICADO   | QUANT. | FORMA E CORES   |
|            | EXTINTOR PORTÁTIL DE GÁS CARBÔNICO (CO2) - 4KG / 5-8C            | 01     | ESC                   |                                    | EXTINTOR DE INCÊNDIO (CO2)  | 01     | SÍMBOLO: QUADRADO FUNDO: VERMELHO PICTOGRAMA: FOTOLUMINESCENTE              |
|            | EXTINTOR PORTÁTIL DE FÓSFORO SECO (PQS ARC) - 12KG / 4.A - 40-8C | -      | ESB                   |                                    | EXTINTOR DE INCÊNDIO (PQS ARC)  | -      | SÍMBOLO: QUADRADO FUNDO: VERMELHO PICTOGRAMA: FOTOLUMINESCENTE              |
|            | EXTINTOR PORTÁTIL DE ÁGUA PRESSURIZADA (PQI) - 10L / 3A          | 01     | ESA                   |                                    | EXTINTOR DE INCÊNDIO (ÁGUA)   | 01     | SÍMBOLO: QUADRADO FUNDO: VERMELHO PICTOGRAMA: FOTOLUMINESCENTE              |
|            | EXTINTOR PORTÁTIL DE FÓSFORO SECO (PQS RC) - 4KG / 25-8C         | 02     | ESP                   |                                    | EXTINTOR DE INCÊNDIO (PQS RC)   | 02     | SÍMBOLO: QUADRADO FUNDO: VERMELHO PICTOGRAMA: FOTOLUMINESCENTE              |
|            |  |        | A2                    |                                    | CUIDADO: RISCO PERMANENTE   | 01     | SÍMBOLO: TRIÂNGULO FUNDO: AMARELO PICTOGRAMA: PERSA: FALA: TRIÂNGULO: PERSA |
|            |  |        | A5                    |                                    | CUIDADO: RISCO DE CHOQUE ELÉTRICO   | 02     | SÍMBOLO: TRIÂNGULO FUNDO: AMARELO PICTOGRAMA: PERSA: FALA: TRIÂNGULO: PERSA |
|            |  |        | M1                    |                                    | INDICAÇÃO DOS SISTEMAS DE PROTEÇÃO CONTRA INCÊNDIO EXISTENTES NA EDIFICAÇÃO | 01     | SÍMBOLO: QUADRADO FUNDO: VERDE PICTOGRAMA: FOTOLUMINESCENTE                 |
|            |  |        | S3                    |                                    | SADA A FRENTE   | 15     | SÍMBOLO: RETÂNGULO FUNDO: VERDE PICTOGRAMA: FOTOLUMINESCENTE                |
|            |  |        | S2D                   |                                    | SADA LATERAL DIREITA  | -      | SÍMBOLO: RETÂNGULO FUNDO: VERDE PICTOGRAMA: FOTOLUMINESCENTE                |
|            |  |        | S2E                   |                                    | SADA LATERAL ESQUERDA   | -      | SÍMBOLO: RETÂNGULO FUNDO: VERDE PICTOGRAMA: FOTOLUMINESCENTE                |
|            |  |        | S12                   |                                    | SADA DE EMERGÊNCIA  | 02     | SÍMBOLO: RETÂNGULO FUNDO: VERDE PICTOGRAMA: FOTOLUMINESCENTE                |
|            |  |        | P2                    |                                    | PROIBIDO PRODUIR CHAMA  | 01     | SÍMBOLO: CÍRCULO FUNDO: VERMELHO PICTOGRAMA: FOTOLUMINESCENTE               |

| CLASSIFICAÇÃO E NORMATIZAÇÃO                                     |   |         |                           |  |
|--|---|---------|---------------------------|--|
| SÍMBOLOS GRÁFICOS  | CONFORME INSTRUÇÃO TÉCNICA Nº 04/2019         |         |                           |  |
| SÁIDAS DE EMERGÊNCIA   | CONFORME INSTRUÇÃO TÉCNICA Nº 11/2019         |         |                           |  |
| SINALIZAÇÃO DE EMERGÊNCIA  | CONFORME INSTRUÇÃO TÉCNICA Nº 20/2019         |         |                           |  |
| EXTINTORES   | CONFORME INSTRUÇÃO TÉCNICA Nº 21/2019         |         |                           |  |
| CLASSIFICAÇÃO - Decreto Estadual nº 63.911/2018                  |   |         |                           |  |
| GRUPO  | Ocupação                                      | Divisão | Descrição                 | Exemplos   |
| E  | EDUCACIONAL E CULTURAL FÍSICA                 | E-S     | PRÉ-ESCOLA                | CAMPUS DE EDUCAÇÃO INFANTIL, ESCOLA DE EDUCAÇÃO BÁSICA |
| CARGA DE INCÊNDIO - IT - 14/2019                                 |   |         |                           |  |
| Ocupação / uso   | Descrição                                     | Divisão | Carga de Incêndio (MJ/m²) |  |
| EDUCACIONAL E CULTURAL FÍSICA                                    | CRECHES E SIMILARES PRÉ-ESCOLARES E SIMILARES | E-S     | 300 MJ/m²                 |  |
| CLASSIFICAÇÃO DAS EDIFICAÇÕES E ÁREAS QUANTO À CARGA DE INCÊNDIO |   |         |                           |  |
| RISCO  | CARGA DE INCÊNDIO MJ/m²                       |         |                           |  |
| BAIXO  | até 300 MJ/m²                                 |         |                           |  |
| MÉDIO  | Entre 300 MJ/m² e 1200 MJ/m²                  |         |                           |  |
| ALTO   | Acima de 1200 MJ/m²                           |         |                           |  |

DECRETO 63.911/2018  
TABELA 3  
CLASSIFICAÇÃO DAS EDIFICAÇÕES E ÁREAS QUANTO À CARGA DE INCÊNDIO

| Risco | Carga de Incêndio MJ/m²      |
|-------|------------------------------|
| Baixo | até 300 MJ/m²                |
| Médio | Entre 300 MJ/m² e 1200 MJ/m² |
| Alto  | Acima de 1200 MJ/m²          |



PLANTA  
ESC:1:50

PROPRIETÁRIO OU RESP. PELO USO:  
PREFEITURA DO MUNICÍPIO DE JARUÍ  
CPF: 41.989.000-04

RESPONSÁVEL TÉCNICO:  
ENGENHEIRA CIVIL ANA LUIZA G. BERTOLDI  
CPF: 589.910.57-57

PROJETO TÉCNICO DE SEGURANÇA CONTRA INCÊNDIO UN.

Ocupação: CEMEI AUGUSTO FERRACINI  
Local: AVENIDA LOURENÇO AVELINO, 221 - JARDIM JOÃO BALAN - JARUÍ/SÃO PAULO  
Proprietário: PREFEITURA DO MUNICÍPIO DE JARUÍ  
Responsável pelo uso: PREFEITURA DO MUNICÍPIO DE JARUÍ  
Responsável técnico: ENGENHEIRA CIVIL ANA LUIZA G. BERTOLDI  
Área da const.: 460,00 m² Escala: INDICADA Desenho: SE\_004/2022 Desenhador: MÁRCIO LIMA