


DETALHE 01  
S/ESCALA

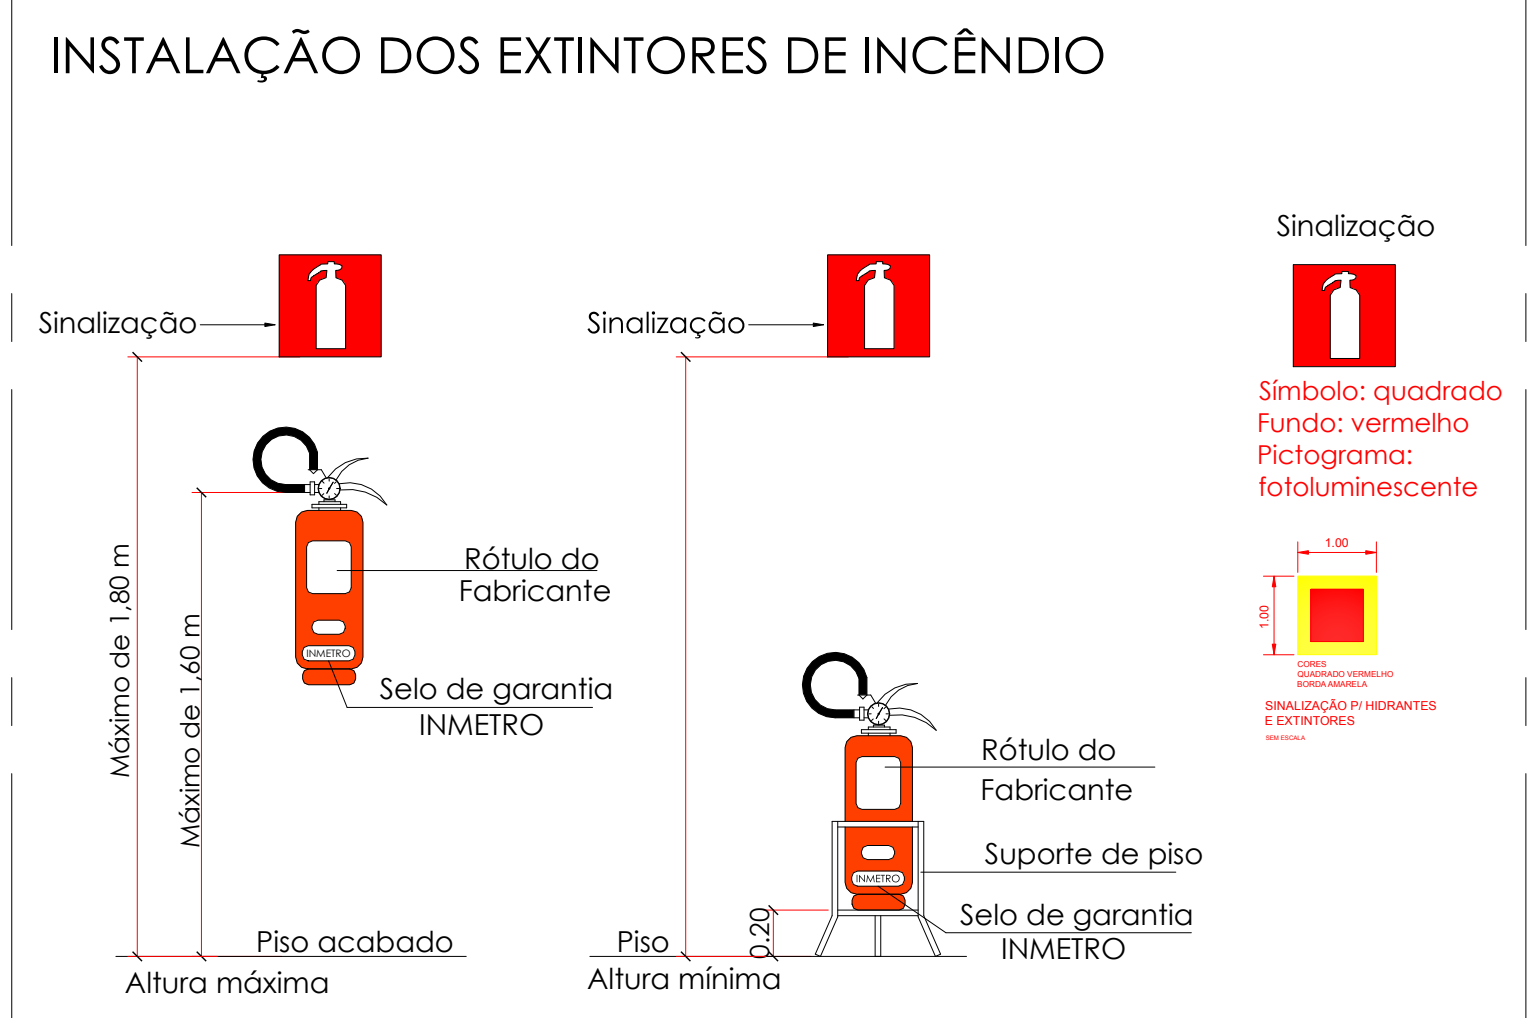

DETALHE 02  
S/ESCALA

NBR 14.100		NBR ADOTADA 13.434(PARTES 1, 2 E 3)						
SÍMBOLOS	SIGNIFICADO	QUANT.	CODIGO(DM, UDI)	SÍMBOLOS	SIGNIFICADO	FORMA E COR	APLICAÇÃO	QUANT.
	EXTINTOR PORTÁTIL DE GÁS CARBÔNICO (CO2) - 4KG / 5,8C	01	ESB		EXTINTOR DE INCÊNDIO (CO2)	SÍMBOLO: QUADRADO FUNDO: VERMELHO PICTOGRAMA: FOTOLUMINESCENTE	INDICAÇÃO DE LOCALIZAÇÃO DE EXTINTORES	01
	EXTINTOR PORTÁTIL DE PÓ QUÍMICO SECO (PQS-ABC) - 1,0KG / 4 A. - 40,8C	-	ESB		EXTINTOR DE INCÊNDIO (PQS-ABC)	SÍMBOLO: QUADRADO FUNDO: VERMELHO PICTOGRAMA: FOTOLUMINESCENTE	INDICAÇÃO DE LOCALIZAÇÃO DE EXTINTORES	-
	EXTINTOR PORTÁTIL DE ÁGUA PRESSURIZADA (HAG) - 10L / 3A	01	ESA		EXTINTOR DE INCÊNDIO (ÁGUA)	SÍMBOLO: QUADRADO FUNDO: VERMELHO PICTOGRAMA: FOTOLUMINESCENTE	INDICAÇÃO DE LOCALIZAÇÃO DE EXTINTORES	01
	EXTINTOR PORTÁTIL DE PÓ QUÍMICO SECO (PQS-BC) - 4KG / 20,8C	02	ESP		EXTINTOR DE INCÊNDIO (PQS-BC)	SÍMBOLO: QUADRADO FUNDO: VERMELHO PICTOGRAMA: FOTOLUMINESCENTE	INDICAÇÃO DE LOCALIZAÇÃO DE EXTINTORES	02
			A2		PERIGO: RISCO INFLAMÁVEL	SÍMBOLO: TRIANGULAR FUNDO: AMARELO PICTOGRAMA: FLETA FAIXA TRIANGULAR: PRETA	PERIGO A MATERIAS OU ÁREAS COM PRESEÇA DE PRODUÇÃO DE INFLAMÁVEIS	01
			A5		PERIGO: RISCO DE CHOCQUE ELÉTRICO	SÍMBOLO: TRIANGULAR FUNDO: AMARELO PICTOGRAMA: FLETA FAIXA TRIANGULAR: PRETA	PERIGO A REPARAÇÕES ELÉTRICAS OU OPERAÇÃO DE RISCO DE CHOCQUE	01
			ML		INDICAÇÃO DOS SISTEMAS DE PROTEÇÃO CONTRA INCÊNDIO EXISTENTES NA EDIFICAÇÃO	SÍMBOLO: QUADRADO FUNDO: VERDE PICTOGRAMA: FLETA MINERAGEM ESCRITA: BRANCA	NA ENTRADA PRINCIPAL DAS EDIFICAÇÕES	01
			S3		SAÍDA À FRENTE	SÍMBOLO: RETANGULAR FUNDO: VERDE PICTOGRAMA: FOTOLUMINESCENTE	INDICAÇÃO DE UMA SAÍDA DE EMERGÊNCIA À SEU FRENTE	02
			S2D		SAÍDA LATERAL DIREITA	SÍMBOLO: RETANGULAR FUNDO: VERDE PICTOGRAMA: FOTOLUMINESCENTE	INDICAÇÃO DE UMA SAÍDA DE EMERGÊNCIA À SEU LADO À DIREITA	01
			S2E		SAÍDA LATERAL ESQUERDA	SÍMBOLO: RETANGULAR FUNDO: VERDE PICTOGRAMA: FOTOLUMINESCENTE	INDICAÇÃO DE UMA SAÍDA DE EMERGÊNCIA À SEU LADO À ESQUERDA	01
			S12		SAÍDA DE EMERGÊNCIA	SÍMBOLO: RETANGULAR FUNDO: VERDE PICTOGRAMA: FOTOLUMINESCENTE	INDICAÇÃO DE UMA SAÍDA DE EMERGÊNCIA À SEU FRENTE	04
			P2		PROIBIDO PRODUIR CHAMA	SÍMBOLO: CIRCULAR FUNDO: BRANCO PICTOGRAMA: FLETA FAIXA CIRCULAR E BARRAS DIAGONAIS: VERMELHAS	100% LOCAL ONDE UTILIZAÇÃO DE CHAMA PODE AUMENTAR O RISCO DE INCÊNDIO	01



PLANTA  
ESC:1:100

CLASSIFICAÇÃO E NORMATIZAÇÃO				
SÍMBOLOS GRÁFICOS	CONFORME INSTRUÇÃO TÉCNICA Nº 04/2019			
SAÍDAS DE EMERGÊNCIA	CONFORME INSTRUÇÃO TÉCNICA Nº 11/2019			
SINALIZAÇÃO DE EMERGÊNCIA	CONFORME INSTRUÇÃO TÉCNICA Nº 20/2019			
EXTINTORES	CONFORME INSTRUÇÃO TÉCNICA Nº 21/2019			
CLASSIFICAÇÃO - Decreto Estadual nº 63.911/2018				
GRUPO	Ocupação	Divisão	Descrição	Exemplos
E	EDUCACIONAL E CULTURAL FÍSICA	E-5	PRÉ-ESCOLA	CRICHEIS ESCOLARES, MATERIAS, CRICHEIS DE INFÂNCIA
CARGA DE INCÊNDIO - IT - 14/2019				
Ocupação / Uso	Descrição	Divisão	Carga de Incêndio Em MJ / m²	
EDUCACIONAL E CULTURAL FÍSICA	CRICHEIS E SIMILARES PRÉ-ESCOLAS E SIMILARES	E-5	300 MJ / m²	
CLASSIFICAÇÃO DAS EDIFICAÇÕES E ÁREAS DE RISCO QUANTO À CARGA DE INCÊNDIO				
RISCO	CARGA DE INCÊNDIO MJ / m²			
BAIXO	300 MJ / m²			

PROPRIETÁRIO OU RESP. PELO USO: PREFEITURA DO MUNICÍPIO DE JARU  
 RESPONSÁVEL TÉCNICO: ENGENHEIRA CIVIL ANA LUIZA G. BERTOLDI  
 CREA Nº 50679412/0-SP

**PROJETO TÉCNICO DE SEGURANÇA CONTRA INCÊNDIO UN.**

VISÃO: CMEI JANDYRA DE ARAÚJO  
 LOCAL: AVENIDA RUIJO BERTOLDI, 44 - JARDIM ARAÚJO - JARU/SP  
 PROPRIETÁRIO: PREFEITURA DO MUNICÍPIO DE JARU  
 RESPONSÁVEL PELO USO: PREFEITURA DO MUNICÍPIO DE JARU  
 RESPONSÁVEL TÉCNICO: ENGENHEIRA CIVIL ANA LUIZA G. BERTOLDI  
 CREA Nº 50679412/0-SP  
 ÁREA DA CONEL: 416,50 m² ESCALA: INDICADA DESENHO Nº: 5E\_004/2022 DESENHO: MARCO LIMA