


DETALHE 01  
S/ESCALA

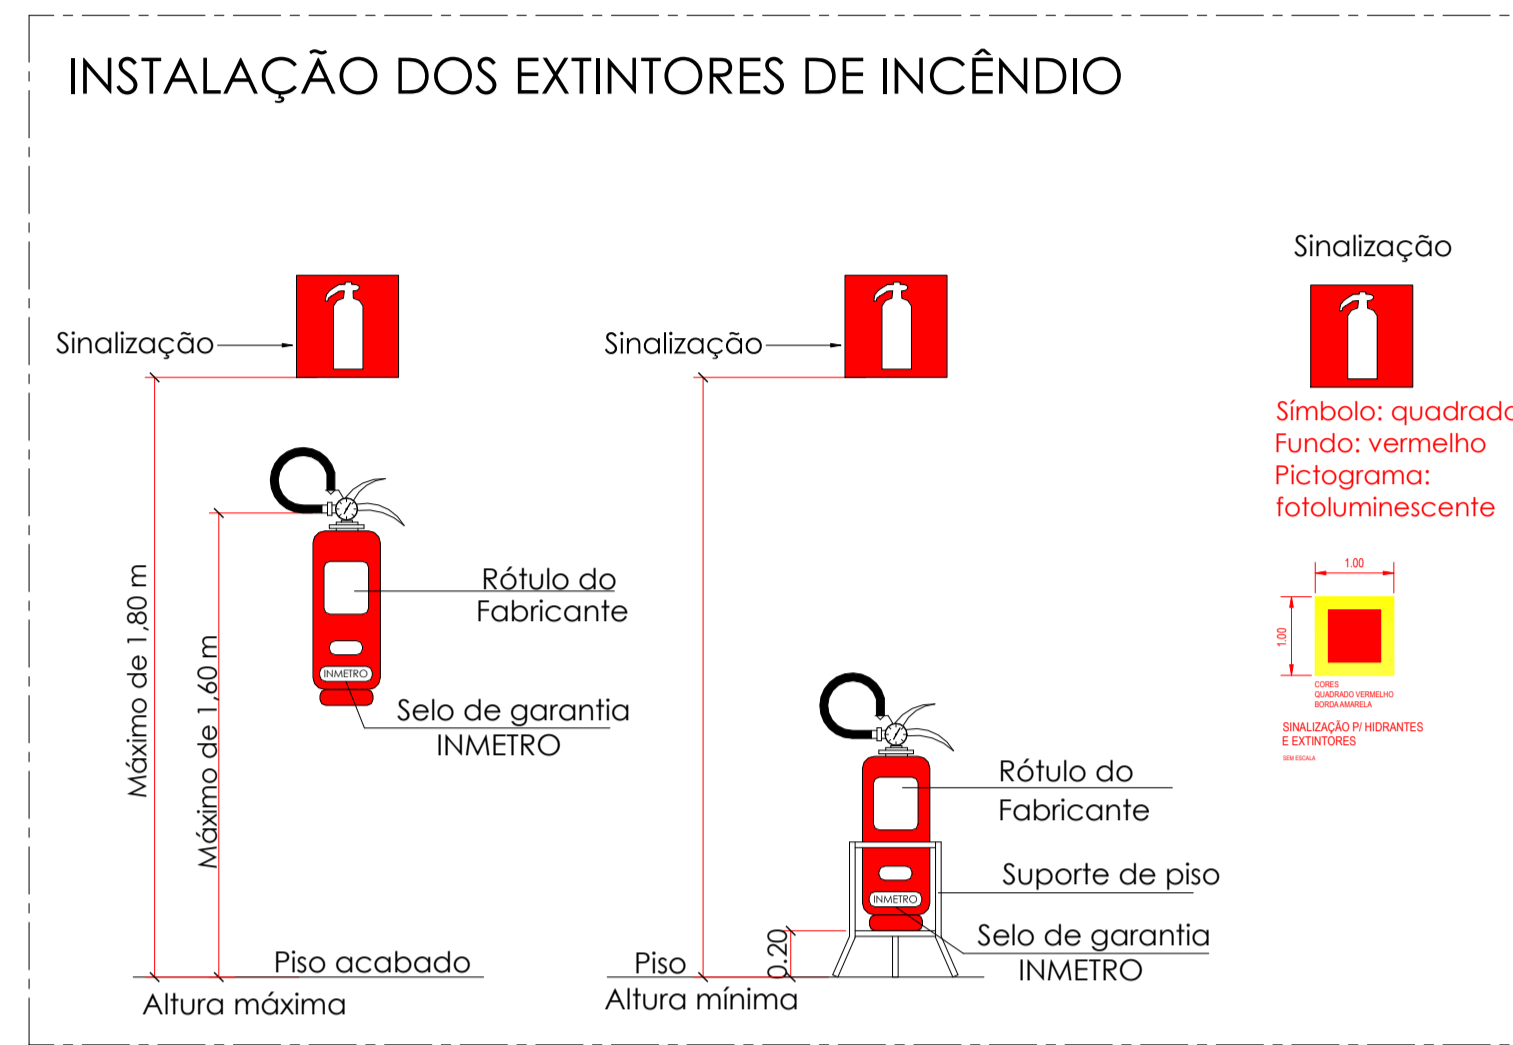

DETALHE 02  
S/ESCALA

NBR 14.100			NBR ADOTADA 13.434(PARTES 1,2 E 3)					
SÍMBOLOS	SIGNIFICADO	QUANT.	CÓDIGO/DM (cm)	SÍMBOLOS	SIGNIFICADO	FORMA E COR	APLICAÇÃO	QUANT.
	EXTINTOR PORTÁTIL DE GÁS CARBÔNICO (CO2) - 6KG / 5BC	01	ESC 200/20		EXTINTOR DE INCÊNDIO (CO2)	SÍMBOLO: QUADRADO FUNDO: VERMELHO PICTOGRAMA: FOTOLUMINESCENTE	INDICAÇÃO DE LOCALIZAÇÃO DE EXTINTORES	01
	EXTINTOR PORTÁTIL DE PÓ QUÍMICO SECO (PQS ABC) - 12KG / 6-A - 40-BC	01	ESB 200/20		EXTINTOR DE INCÊNDIO (PQS ABC)	SÍMBOLO: QUADRADO FUNDO: VERMELHO PICTOGRAMA: FOTOLUMINESCENTE	INDICAÇÃO DE LOCALIZAÇÃO DE EXTINTORES	01
	EXTINTOR PORTÁTIL DE ÁGUA PRESSURIZADA (H4C) - 10L / 3A	01	ESA 200/20		EXTINTOR DE INCÊNDIO (ÁGUA)	SÍMBOLO: QUADRADO FUNDO: VERMELHO PICTOGRAMA: FOTOLUMINESCENTE	INDICAÇÃO DE LOCALIZAÇÃO DE EXTINTORES	01
	EXTINTOR PORTÁTIL DE PÓ QUÍMICO SECO (PQS BC) - 6KG / 20-BC	02	ESP 200/20		EXTINTOR DE INCÊNDIO (PQS BC)	SÍMBOLO: QUADRADO FUNDO: VERMELHO PICTOGRAMA: FOTOLUMINESCENTE	INDICAÇÃO DE LOCALIZAÇÃO DE EXTINTORES	02
	CUIDADO, RISCO INFLAMÁVEL	01	A2 100/10		CUIDADO, RISCO INFLAMÁVEL	SÍMBOLO: TRIANGULAR FUNDO: AMARELA PICTOGRAMA: PRETA FAIXA TRIANGULAR: PRETA	PROIBIR A MANTENÇÃO DE ÁREAS COM PRESEÇA DE PRODUTOS ALTAMENTE INFLAMÁVEIS	01
	CUIDADO, RISCO DE CHOQUE ELÉTRICO	02	A5 100/10		CUIDADO, RISCO DE CHOQUE ELÉTRICO	SÍMBOLO: TRIANGULAR FUNDO: AMARELA PICTOGRAMA: PRETA FAIXA TRIANGULAR: PRETA	PROIBIR A INSTALAÇÃO DE EQUIPAMENTOS ELÉTRICOS QUE OFERCEM RISCO DE CHOQUE	02
	INDICAÇÃO DOS SISTEMAS DE PROTEÇÃO CONTRA INCÊNDIO EXISTENTES NA EDIFICAÇÃO	01	M1 100/10		INDICAÇÃO DOS SISTEMAS DE PROTEÇÃO CONTRA INCÊNDIO EXISTENTES NA EDIFICAÇÃO	SÍMBOLO: QUADRADO OU RETÂNGULO FUNDO: VERDE PICTOGRAMA: BRANCA	NA ENTRADA PRINCIPAL DAS EDIFICAÇÕES	01
	SÁDIA A FRENTE	10	S3 100/10		SÁDIA A FRENTE	SÍMBOLO: RETÂNGULAR FUNDO: VERDE PICTOGRAMA: FOTOLUMINESCENTE	INDICAÇÃO DE UMA SÁDIA DE EMERGÊNCIA A SER TRACADA ACIMA DA PORTA, PARA INDICAR O SEU ACESSO	10
	SÁDIA LATERAL DIREITA	01	S2D 100/10		SÁDIA LATERAL DIREITA	SÍMBOLO: RETÂNGULAR FUNDO: VERDE PICTOGRAMA: FOTOLUMINESCENTE	INDICAÇÃO DE UMA SÁDIA DE EMERGÊNCIA A SER TRACADA ACIMA DA PORTA, PARA INDICAR O SEU ACESSO	01
	SÁDIA LATERAL ESQUERDA	01	S2E 100/10		SÁDIA LATERAL ESQUERDA	SÍMBOLO: RETÂNGULAR FUNDO: VERDE PICTOGRAMA: FOTOLUMINESCENTE	INDICAÇÃO DE UMA SÁDIA DE EMERGÊNCIA A SER TRACADA ACIMA DA PORTA, PARA INDICAR O SEU ACESSO	01
	SÁDIA DE EMERGÊNCIA	03	S12 100/10		SÁDIA DE EMERGÊNCIA	SÍMBOLO: RETÂNGULAR FUNDO: VERDE PICTOGRAMA: FOTOLUMINESCENTE	INDICAÇÃO DE UMA SÁDIA DE EMERGÊNCIA A SER TRACADA ACIMA DA PORTA, PARA INDICAR O SEU ACESSO	03
	PROIBIDO PRODIZER CHAMA	01	P2 100/10		PROIBIDO PRODIZER CHAMA	SÍMBOLO: CIRCULAR FUNDO: BRANCA PICTOGRAMA: PRETA FAIXA CIRCULAR E BARRAS DIAMETRAL: VERMELHAS	TODOS OS LOCAIS ONDE UTILIZAÇÃO DE CHAMA POR EXEMPLO: FOGÃO, FOGÃO DE INCÊNDIO	01



PLANTA  
ESC:1:100

DECRETO 63.911/2018  
TABELA 3  
CLASSIFICAÇÃO DAS EDIFICAÇÕES E ÁREAS QUANTO À CARGA DE INCÊNDIO

Risco	Carga de Incêndio MJ/m²
Baixo	até 300 MJ/m²
Médio	Entre 300 MJ/m² e 1200 MJ/m²
Alto	Acima de 1200 MJ/m²

CLASSIFICAÇÃO E NORMATIZAÇÃO

SÍMBOLOS GRÁFICOS	CONFORME INSTRUÇÃO TÉCNICA Nº 04/2019
SÁDIAS DE EMERGÊNCIA	CONFORME INSTRUÇÃO TÉCNICA Nº 11/2019
SINALIZAÇÃO DE EMERGÊNCIA	CONFORME INSTRUÇÃO TÉCNICA Nº 20/2019
EXTINTORES	CONFORME INSTRUÇÃO TÉCNICA Nº 21/2019

CLASSIFICAÇÃO - Decreto Estadual nº 63.911/2018

GRUPO	Ocupação	Divisão	Descrição	Exemplos
E	EDUCACIONAL E CULTURA FÍSICA	E-5	PRÉ-ESCOLA	CRECHES, ESCOLAS MATERNAIS, JARDINS DE INFÂNCIA,

CARGA DE INCÊNDIO - IT - 14/2019

Ocupação / USO	Descrição	Divisão	CARGA DE INCÊNDIO EM MJ / M²
EDUCACIONAL E CULTURA FÍSICA	CRECHES E SIMILARES PRÉ-ESCOLAS E SIMILARES	E-5	300 MJ / M²

CLASSIFICAÇÃO DAS EDIFICAÇÕES E ÁREAS DE RISCO QUANTO A CARGA DE INCÊNDIO

RISCO	CARGA DE INCÊNDIO MJ / M²
BAIXO	300 MJ / M²

PROPRIETÁRIO(A) OU RESP. PELO USO:  
PREFEITURA DO MUNICÍPIO DE JAHU  
CNPJ: 46.156.079/0001-54

RESPONSÁVEL TÉCNICO:  
ENGENHEIRA CIVIL ANA LUIZA G. BERTOLDI  
CREA: 5060961270-SP

PROJETO TÉCNICO DE SEGURANÇA CONTRA INCÊNDIO UN.

Ocupação: CMEI MARIA ELENA DE LIMA POLONI

Local: RUA SÃO MANOEL, 655 BAIRRO OLARIA - DISTRITO DE POTUNDUVA - JAUÍ/SÃO PAULO

Proprietário: PREFEITURA DO MUNICÍPIO DE JAHU

Responsável pelo uso: PREFEITURA DO MUNICÍPIO DE JAHU

Responsável técnico: ENGENHEIRA CIVIL ANA LUIZA G. BERTOLDI

CREA Nº 5060961270-SP

Área da const.: 418,55 m²

Escala: INDICADA

Desenho nº: SE\_007/2022

Desenho: MÁRCIO LIMA