





PLANTA  
ESC:1:100

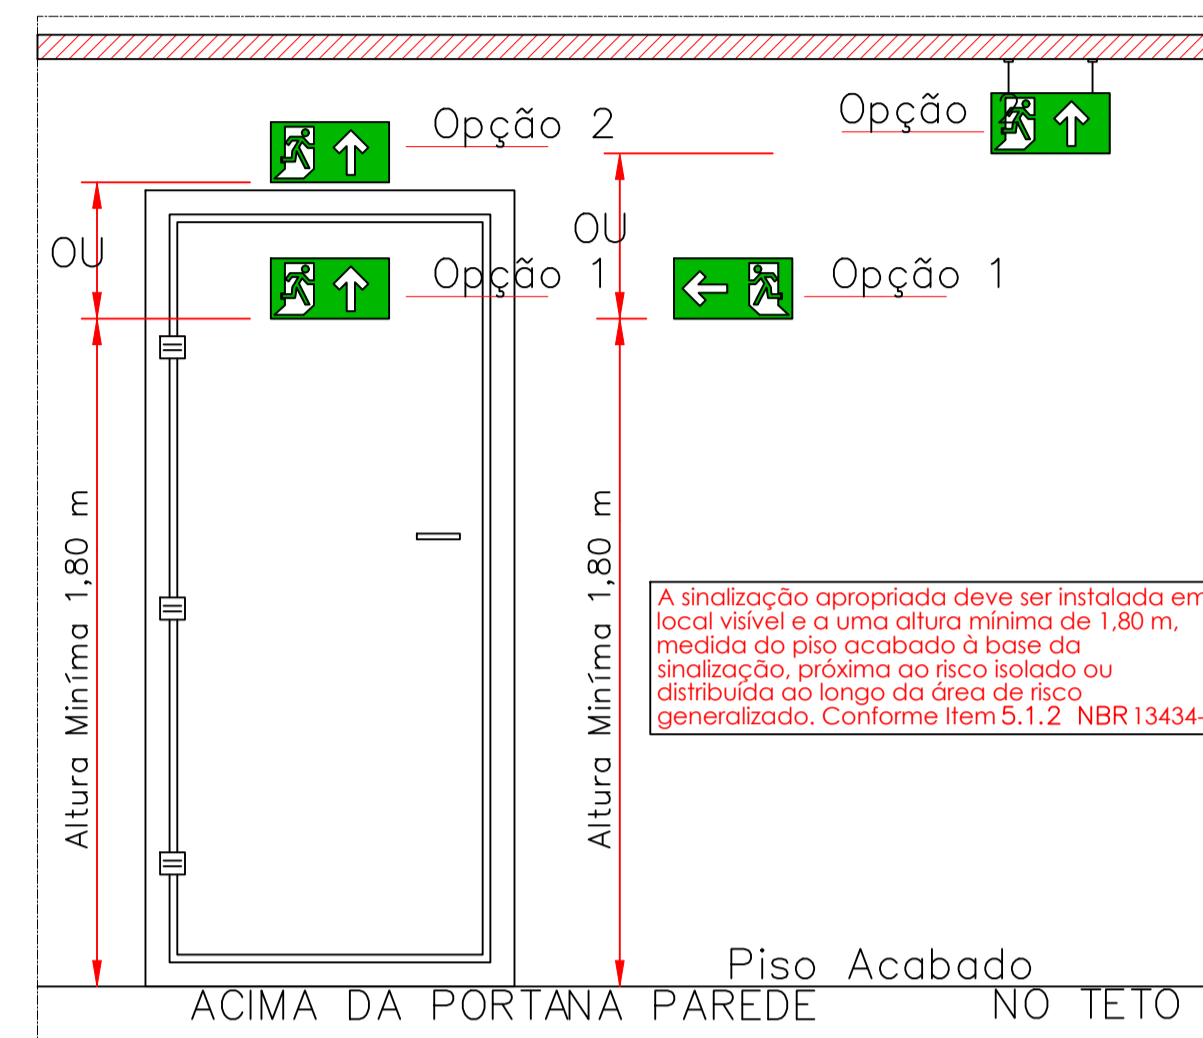

DETAILHE 01  
S/ESCALA

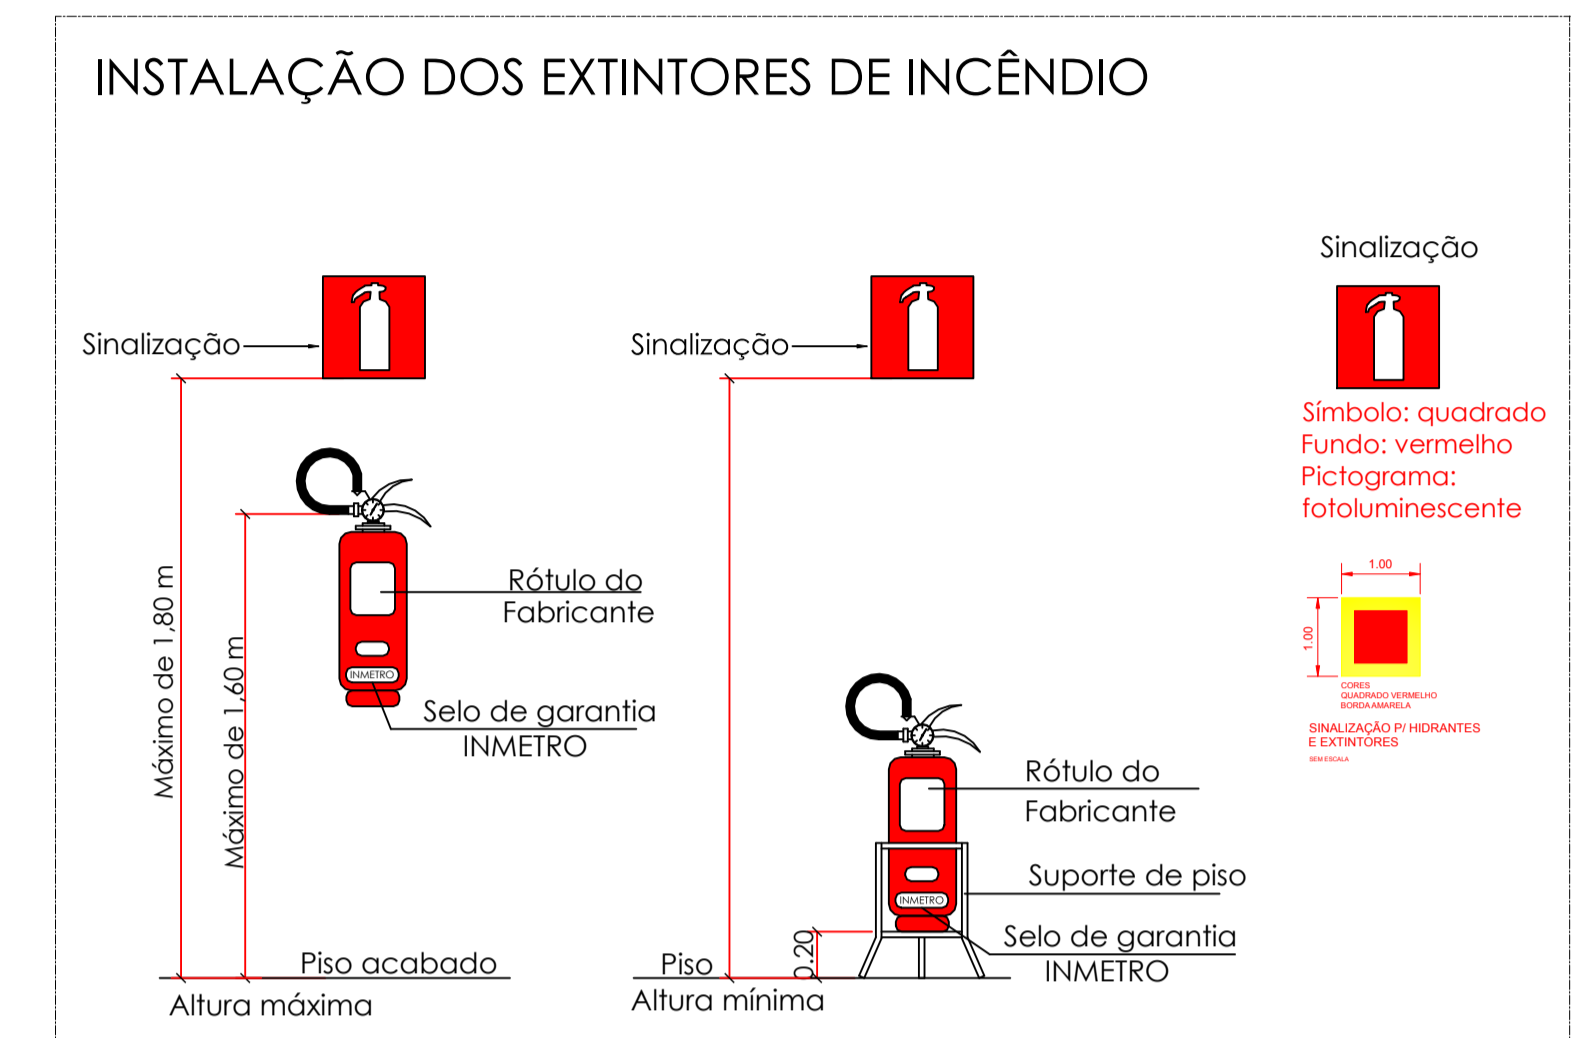

DETAILHE 02  
S/ESCALA

SIMBIOLOGIA PARA INSTALAÇÃO DE COMBATE A INCÊNDIO				QUADRO DE PLACAS DE SINALIZAÇÕES DE SEGURANÇA				
NBR 14.100				NBR ADOTADA 13.434(PARTES 1,2 E 3)				
SÍMBOLOS	SIGNIFICADO	QUANT.	CÓDIGO/IDM	SÍMBOLOS	SIGNIFICADO	FORMA E COR	APLICAÇÃO	QUANT.
	EXTINTOR PORTÁTIL DE GÁS CARBÔNICO (CO2) - 4KG / 5-BC	01	ESC		EXTINTOR DE INCÊNDIO (CO2)	SÍMBOLO QUADRADO FUNDO VERMELHO PICTOGRAMA FOTOLUMINESCENTE	INDICAÇÃO DE LOCALIZAÇÃO DE EXTINTORES	01
	EXTINTOR PORTÁTIL DE PÓ QUÍMICO SECO (PQS ABC) - 12KG / 6.A - 40-BC	-	ESB		EXTINTOR DE INCÊNDIO (PQS ABC)	SÍMBOLO QUADRADO FUNDO VERMELHO PICTOGRAMA FOTOLUMINESCENTE	INDICAÇÃO DE LOCALIZAÇÃO DE EXTINTORES	-
	EXTINTOR PORTÁTIL DE ÁGUA PRESSURIZADA (PQA) - 10L / 3.A	01	ESA		EXTINTOR DE INCÊNDIO (PQA)	SÍMBOLO QUADRADO FUNDO VERMELHO PICTOGRAMA FOTOLUMINESCENTE	INDICAÇÃO DE LOCALIZAÇÃO DE EXTINTORES	01
	EXTINTOR PORTÁTIL DE PÓ QUÍMICO SECO (PQS BC) - 6KG / 30-BC	02	ESP		EXTINTOR DE INCÊNDIO (PQS BC)	SÍMBOLO QUADRADO FUNDO VERMELHO PICTOGRAMA FOTOLUMINESCENTE	INDICAÇÃO DE LOCALIZAÇÃO DE EXTINTORES	02
	CUIDADO: RISCO INFLAMÁVEL		A2		CUIDADO: RISCO INFLAMÁVEL	SÍMBOLO TRIANGULAR FUNDO AMARELO PICTOGRAMA PRETA FAIXA TRIANGULAR PRETA	PROIBIDO A MANTER AS ÁREAS E/OU PRESENCIA DE PRODUTOS ALTAMENTE INFLAMÁVEIS.	01
	CUIDADO: RISCO DE CHOQUE ELÉTRICO		A5		CUIDADO: RISCO DE CHOQUE ELÉTRICO	SÍMBOLO TRIANGULAR FUNDO AMARELO PICTOGRAMA PRETA FAIXA TRIANGULAR PRETA	PROIBIDO A INSTALAÇÃO DE BATERIAS QUE OPEREM RISCO DE CHOQUE.	01
	INDICAÇÃO DOS SISTEMAS DE PROTEÇÃO CONTRA INCÊNDIO EXISTENTES NA EDIFICAÇÃO		M1		INDICAÇÃO DOS SISTEMAS DE PROTEÇÃO CONTRA INCÊNDIO EXISTENTES NA EDIFICAÇÃO	SÍMBOLO QUADRADO FUNDO VERDE PICTOGRAMA PRETA FAIXA TRIANGULAR PRETA	NA ENTRADA PRINCIPAL DAS EDIFICAÇÕES.	01
	SAÍDA À FRENTE		S3		SAÍDA À FRENTE	SÍMBOLO RETANGULAR FUNDO VERDE PICTOGRAMA FOTOLUMINESCENTE	INDICAÇÃO DE UMA SAÍDA DE EMERGÊNCIA A SER FICADA ALTA NA PAREDE PARA INDICAR O SEU ACESSO	12
	SAÍDA LATERAL DIREITA		S2D		SAÍDA LATERAL DIREITA	SÍMBOLO RETANGULAR FUNDO VERDE PICTOGRAMA FOTOLUMINESCENTE	INDICAÇÃO DE UMA SAÍDA DE EMERGÊNCIA A SER FICADA ALTA NA PAREDE PARA INDICAR O SEU ACESSO	03
	SAÍDA LATERAL ESQUERDA		S2E		SAÍDA LATERAL ESQUERDA	SÍMBOLO RETANGULAR FUNDO VERDE PICTOGRAMA FOTOLUMINESCENTE	INDICAÇÃO DE UMA SAÍDA DE EMERGÊNCIA A SER FICADA ALTA NA PAREDE PARA INDICAR O SEU ACESSO	01
	SAÍDA DE EMERGÊNCIA		S12		SAÍDA DE EMERGÊNCIA	SÍMBOLO RETANGULAR FUNDO BRANCO PICTOGRAMA PRETA FAIXA CIRCULAR E BARRAS DIAGONAL VERMELHAS	INDICAÇÃO DE UMA SAÍDA DE EMERGÊNCIA A SER FICADA ALTA NA PAREDE PARA INDICAR O SEU ACESSO	01
	PROIBIDO PRODUIR CHAMA		P2		PROIBIDO PRODUIR CHAMA	SÍMBOLO CIRCULAR FUNDO BRANCO PICTOGRAMA PRETA FAIXA CIRCULAR E BARRAS DIAGONAL VERMELHAS	100% LOCAL ONDE UTILIZAÇÃO DE CHAMA PODE AUMENTAR O RISCO DE INCÊNDIO	01

DECRETO 63.911/2018  
TABELA 3  
CLASSIFICAÇÃO DAS EDIFICAÇÕES E ÁREAS QUANTO À CARGA DE INCÊNDIO

Risco	Carga de Incêndio MJ/m²
Baixo	até 300 MJ/m²
Médio	Entre 300 MJ/m² e 1200 MJ/m²
Alto	Acima de 1200 MJ/m²

CLASSIFICAÇÃO E NORMATIZAÇÃO				
SÍMBOLOS GRÁFICOS	CONFORME INSTRUÇÃO TÉCNICA Nº 04/2019			
SAÍDAS DE EMERGÊNCIA	CONFORME INSTRUÇÃO TÉCNICA Nº 11/2019			
SINALIZAÇÃO DE EMERGÊNCIA	CONFORME INSTRUÇÃO TÉCNICA Nº 20/2019			
EXTINTORES	CONFORME INSTRUÇÃO TÉCNICA Nº 21/2019			
CLASSIFICAÇÃO - Decreto Estadual nº 63.911/2018				
GRUPO	Ocupação	Divisão	Descrição	Exemplos
E	EDUCACIONAL E CULTURAL	E-5	PRÉ-ESCOLA	CRÉCHES ESCOLAS MATERIAIS JARDINS DE BRANCA.
CARGA DE INCÊNDIO - IT - 14/2019				
Ocupação / uso	Descrição	Divisão	CARGA DE INCÊNDIO EM MJ / M²	
EDUCACIONAL E CULTURAL	CRÉCHES E SIMILARES PRÉ-ESCOLAS E SIMILARES	E-5	300 MJ / M²	
CLASSIFICAÇÃO DAS EDIFICAÇÕES E ÁREAS DE RISCO QUANTO À CARGA DE INCÊNDIO				
RISCO	CARGA DE INCÊNDIO MJ / M²			
BAIXO	300 MJ / M²			

PROJETO TÉCNICO DE SEGURANÇA CONTRA INCÊNDIO **UN.**

Ocupação: CMEI NARCISA CHESINE OMETTO  
 Local: AVENIDA JOSÉ MARIA DE ALMEIDA PRADO,473 JARDIM PEDRO OMETTO -JAU/SÃO PAULO  
 Proprietário: PREFEITURA DO MUNICÍPIO DE JAHU  
 Responsável pelo uso: PREFEITURA DO MUNICÍPIO DE JAHU  
 Responsável técnico: ENGENHEIRA CIVIL ANA LUIZA G. BERTOLDI CREA Nº 5060961270-SP  
 Área da const.: 542,05 m² Escala: INDICADA Desenho Nº: SE\_009/2022 Desenho: MÁRCIO LIMA

Proprietário(a) ou resp. pelo uso: PREFEITURA DO MUNICÍPIO DE JAHU CNPJ: 46.195.079/2001-04  
 Responsável técnico: ENGENHEIRA CIVIL ANA LUIZA G. BERTOLDI CREA: 5060961270-SP