


LOCALIZAÇÃO
Sem Escala

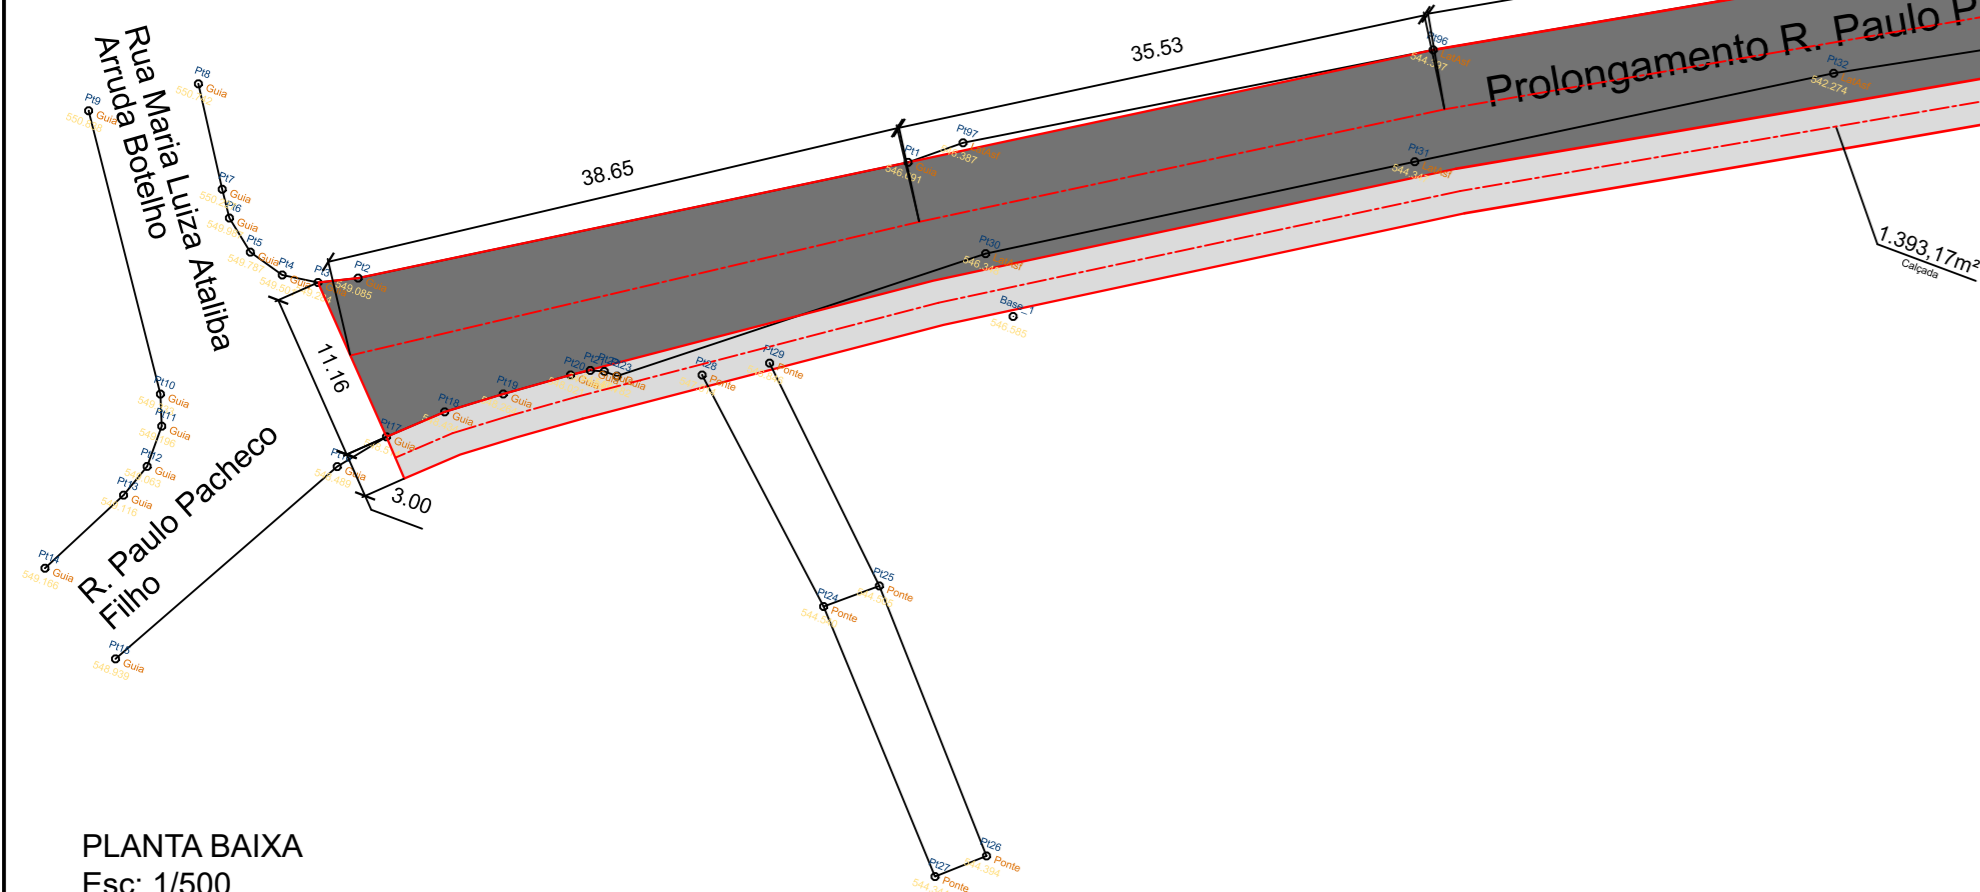


PLANTA BAIXA
Esc: 1/500

FAZENDA MARIA LUIZA

F.E.P.A.S.A.

PAVIMENTO FLEXIVEL - DESCRIÇÕES DAS CAMADAS		
LEGENDA	MATERIAL	ESPESSURA (cm)
①	CBUQ	04,00
②	IMPRIMADURA LIGANTE	-----
③	IMPRIMADURA IMPERMEABILIZANTE	-----
④	BASE DE BGS	10,00
ÁREA TOTAL DO PAVIMENTO		3.627,98m ²
METRAGEM LINEAR DO PAVIMENTO		450,85m

CALÇAMENTO	
ÁREA TOTAL DO CALÇAMENTO	1.393,17m ²
METRAGEM LINEAR DO CALÇAMENTO	464,39m

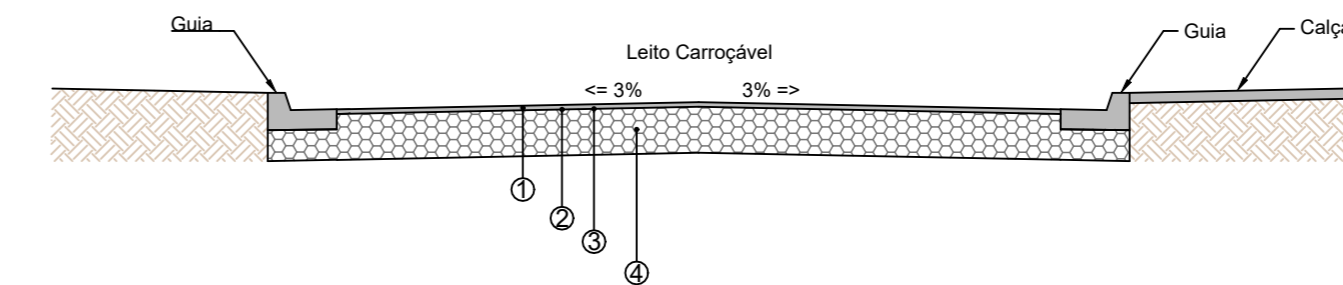

**PREFEITURA DO
MUNICÍPIO DE JAHU**

SECRETARIA DE HABITAÇÃO E PLANEJAMENTO URBANÍSTICO

Obra: CROQUI DE ESTUDO - PAVIMENTAÇÃO ASFÁLTICA
Local: RUA PAULO PACHECO FILHO, ENTRE A RUA MARIA LUIZA ATALIBA
ARRUDA BOTELHO E RUA GOMES BOTÃO - JD. MARIA LUIZA - JAHU - SP
Referência: PLANTA

Arquivo	Rev. 0	Escala INDICADAS	Estudo impressão Set/2022	Fl. 01/01
---------	--------	------------------	---------------------------	-----------