




DETALHE 01 – BANCADAS  
ESC. 1:50

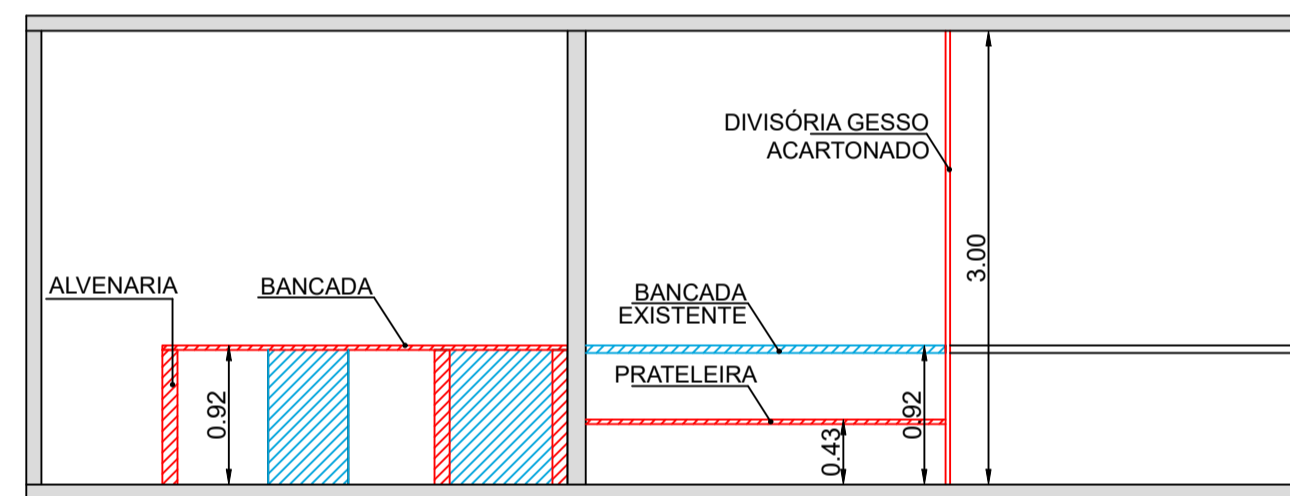

VISTA 01  
ESC. 1:50

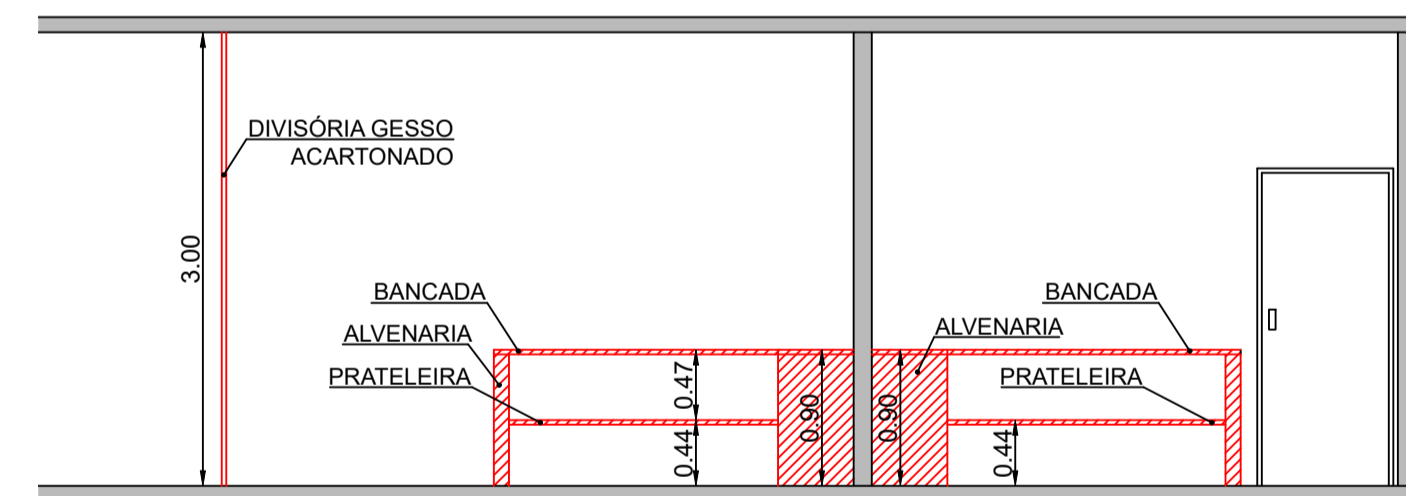

VISTA 02  
ESC. 1:50

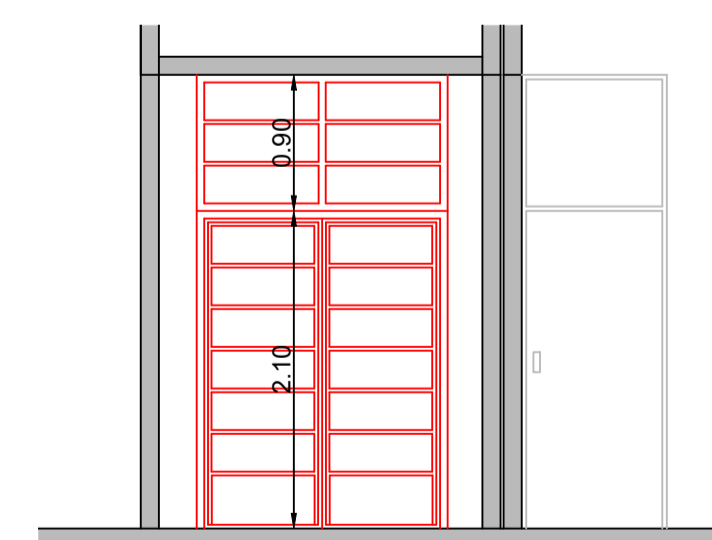


DETALHE 02 – SUBSTITUIÇÃO DA PORTA  
ESC. 1:50

DETALHE 01  
BANCADAS

DETALHE 02  
PORTA

PINTURA TOTAL  
DO IMÓVEL

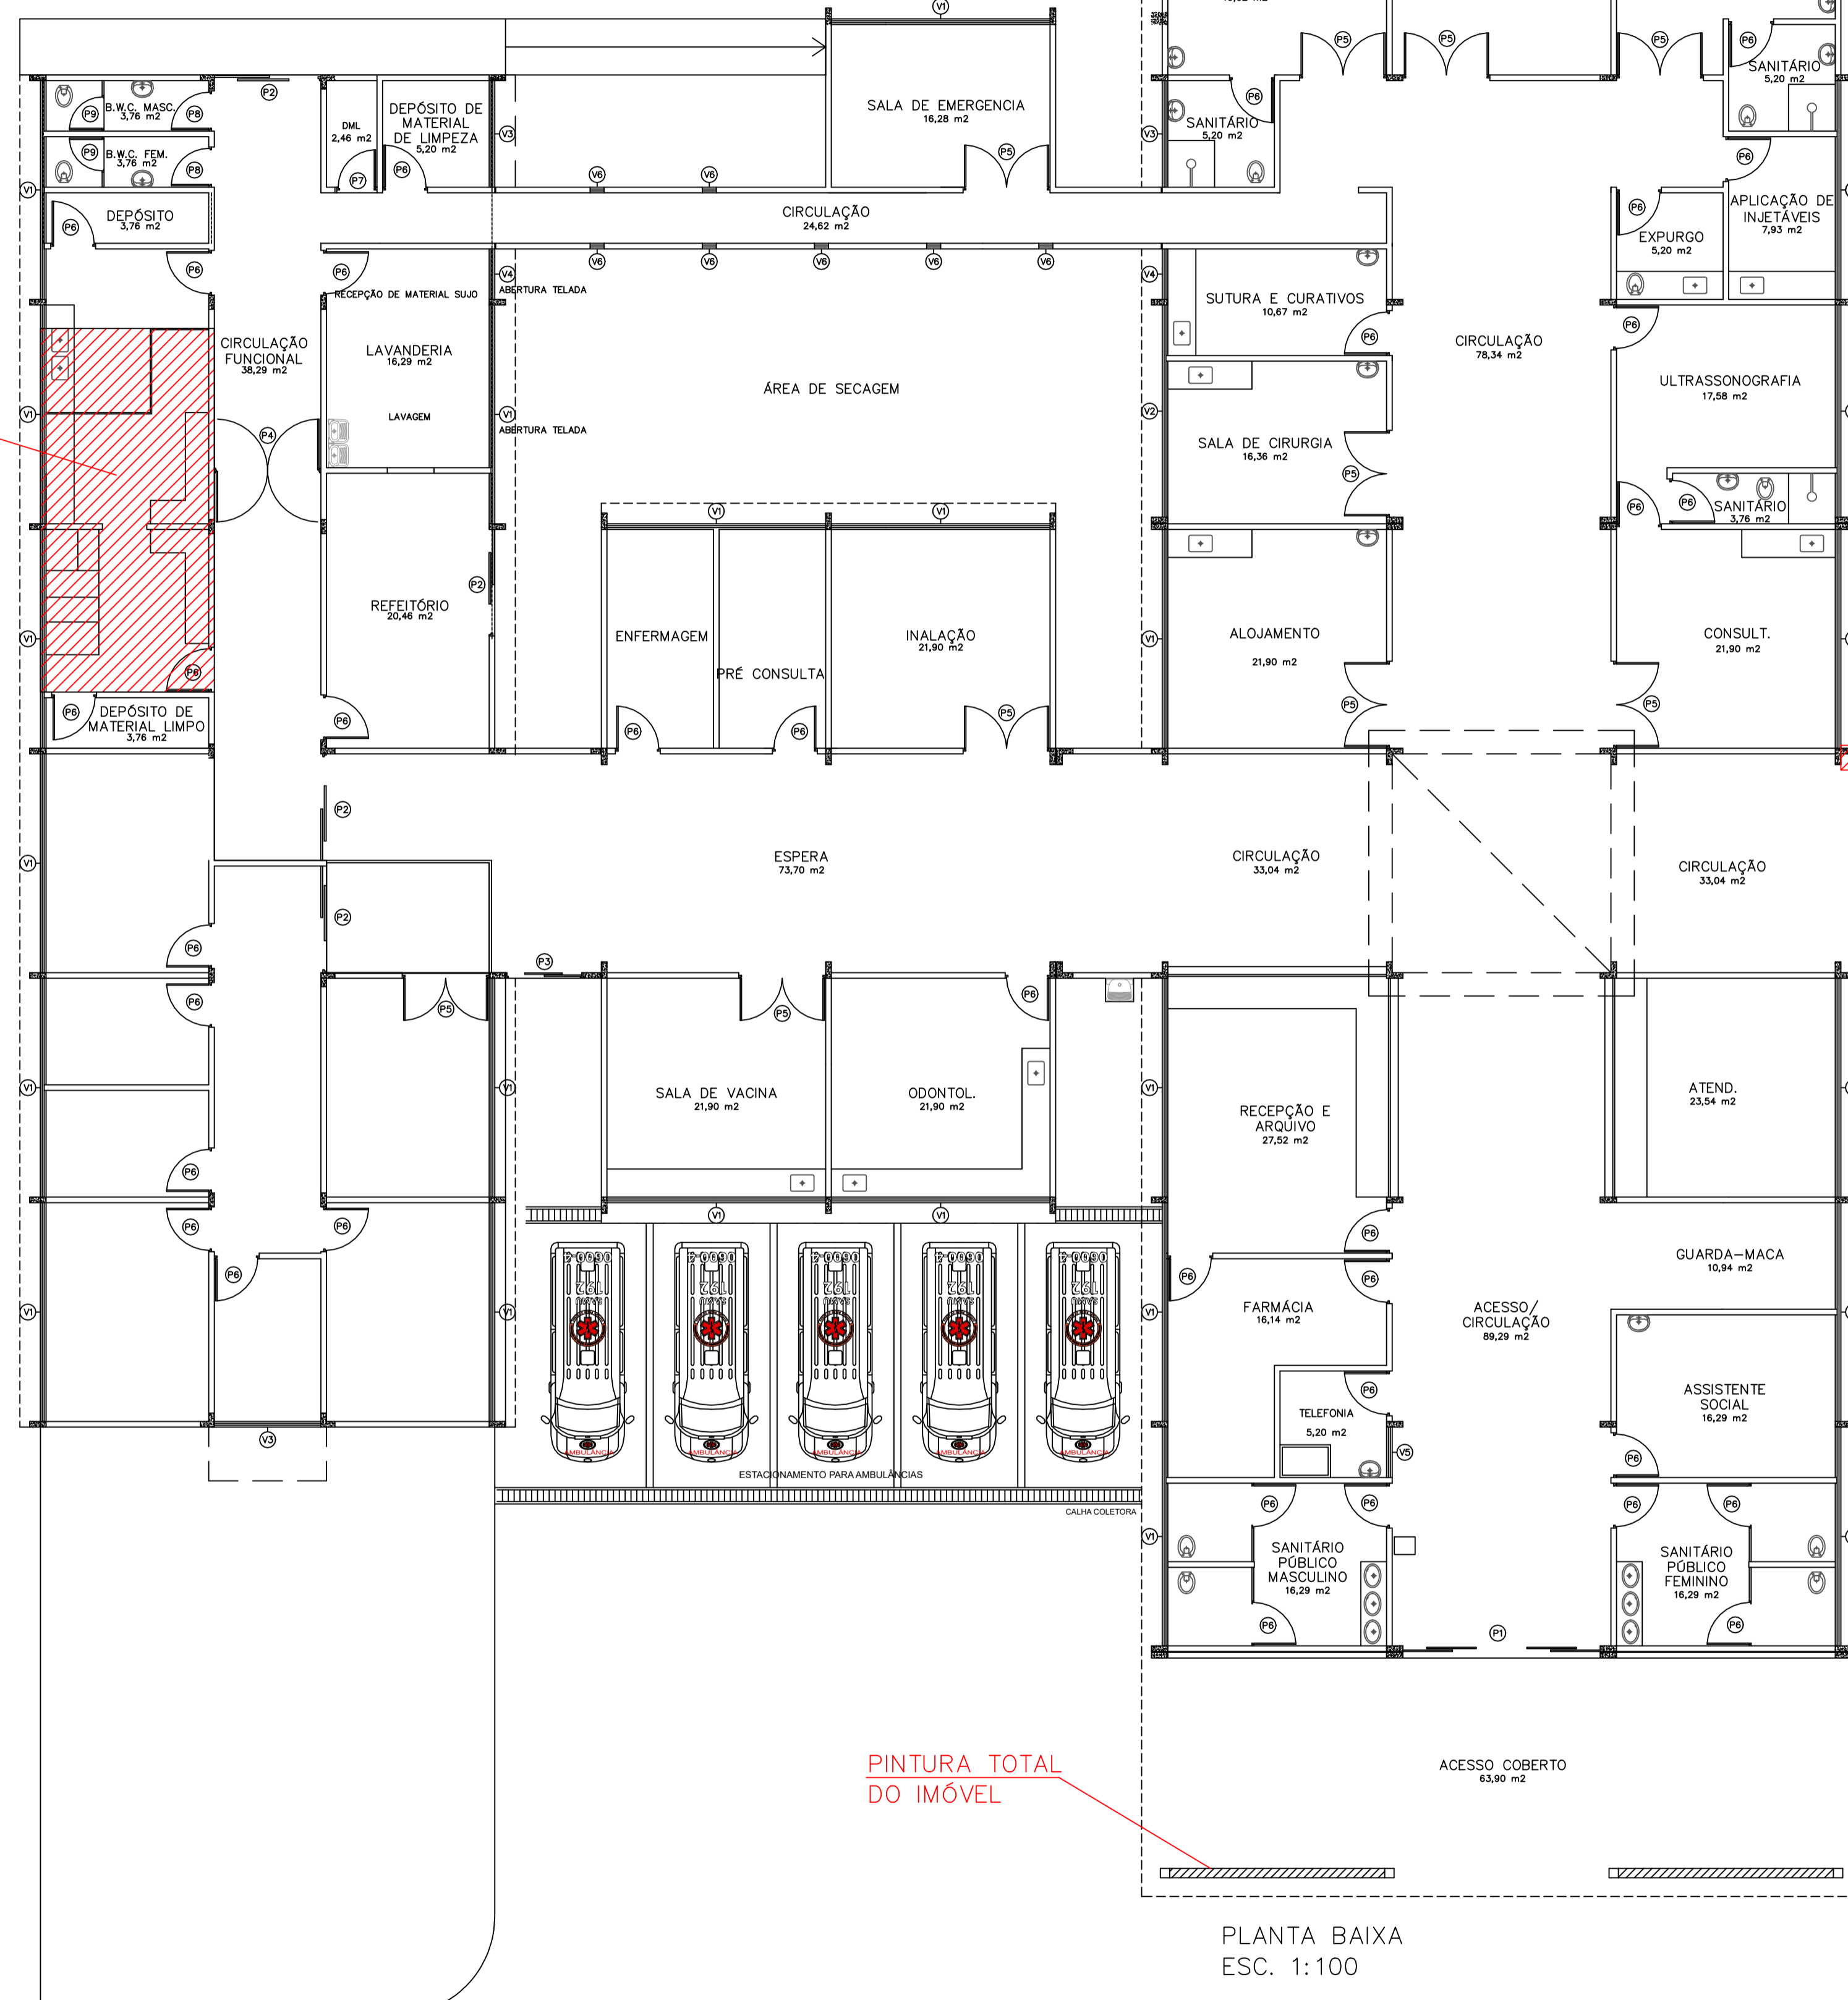

PLANTA BAIXA  
ESC. 1:100

**PREFEITURA DO MUNICÍPIO DE JAHU**  
SECRETARIA DE HABITAÇÃO  
E PLANEJAMENTO URBANÍSTICO

PROJETO  
POLICLÍNICA – REFORMA PARCIAL  
LOCAL  
AV. JOSÉ MARIA ALMEIDA PRADO, 628, JARDIM PEDRO OMETTO, JAÚ-SP

ASSUNTO  
PLANTA BAIXA/DETALHES

FOLHA  
**ÚNICA**