


DADOS SOBRE A BOMBA DE RECALQUE

H (m)	RECALQUE φ (POL.)	ALT. MAN. (m.c.a)	VAZAO (m³/h)	POTENCIA (HP)
11,50	1,1/4"	14,50	4,0	1,0


TABELA DE ALTURAS DOS RESERVATÓRIOS

CAPACIDADE (m³)	HR (m)
10	2,50
15	4,00
20	5,00
25	6,00

CONSIDERANDO φ EXT. = 2,50m

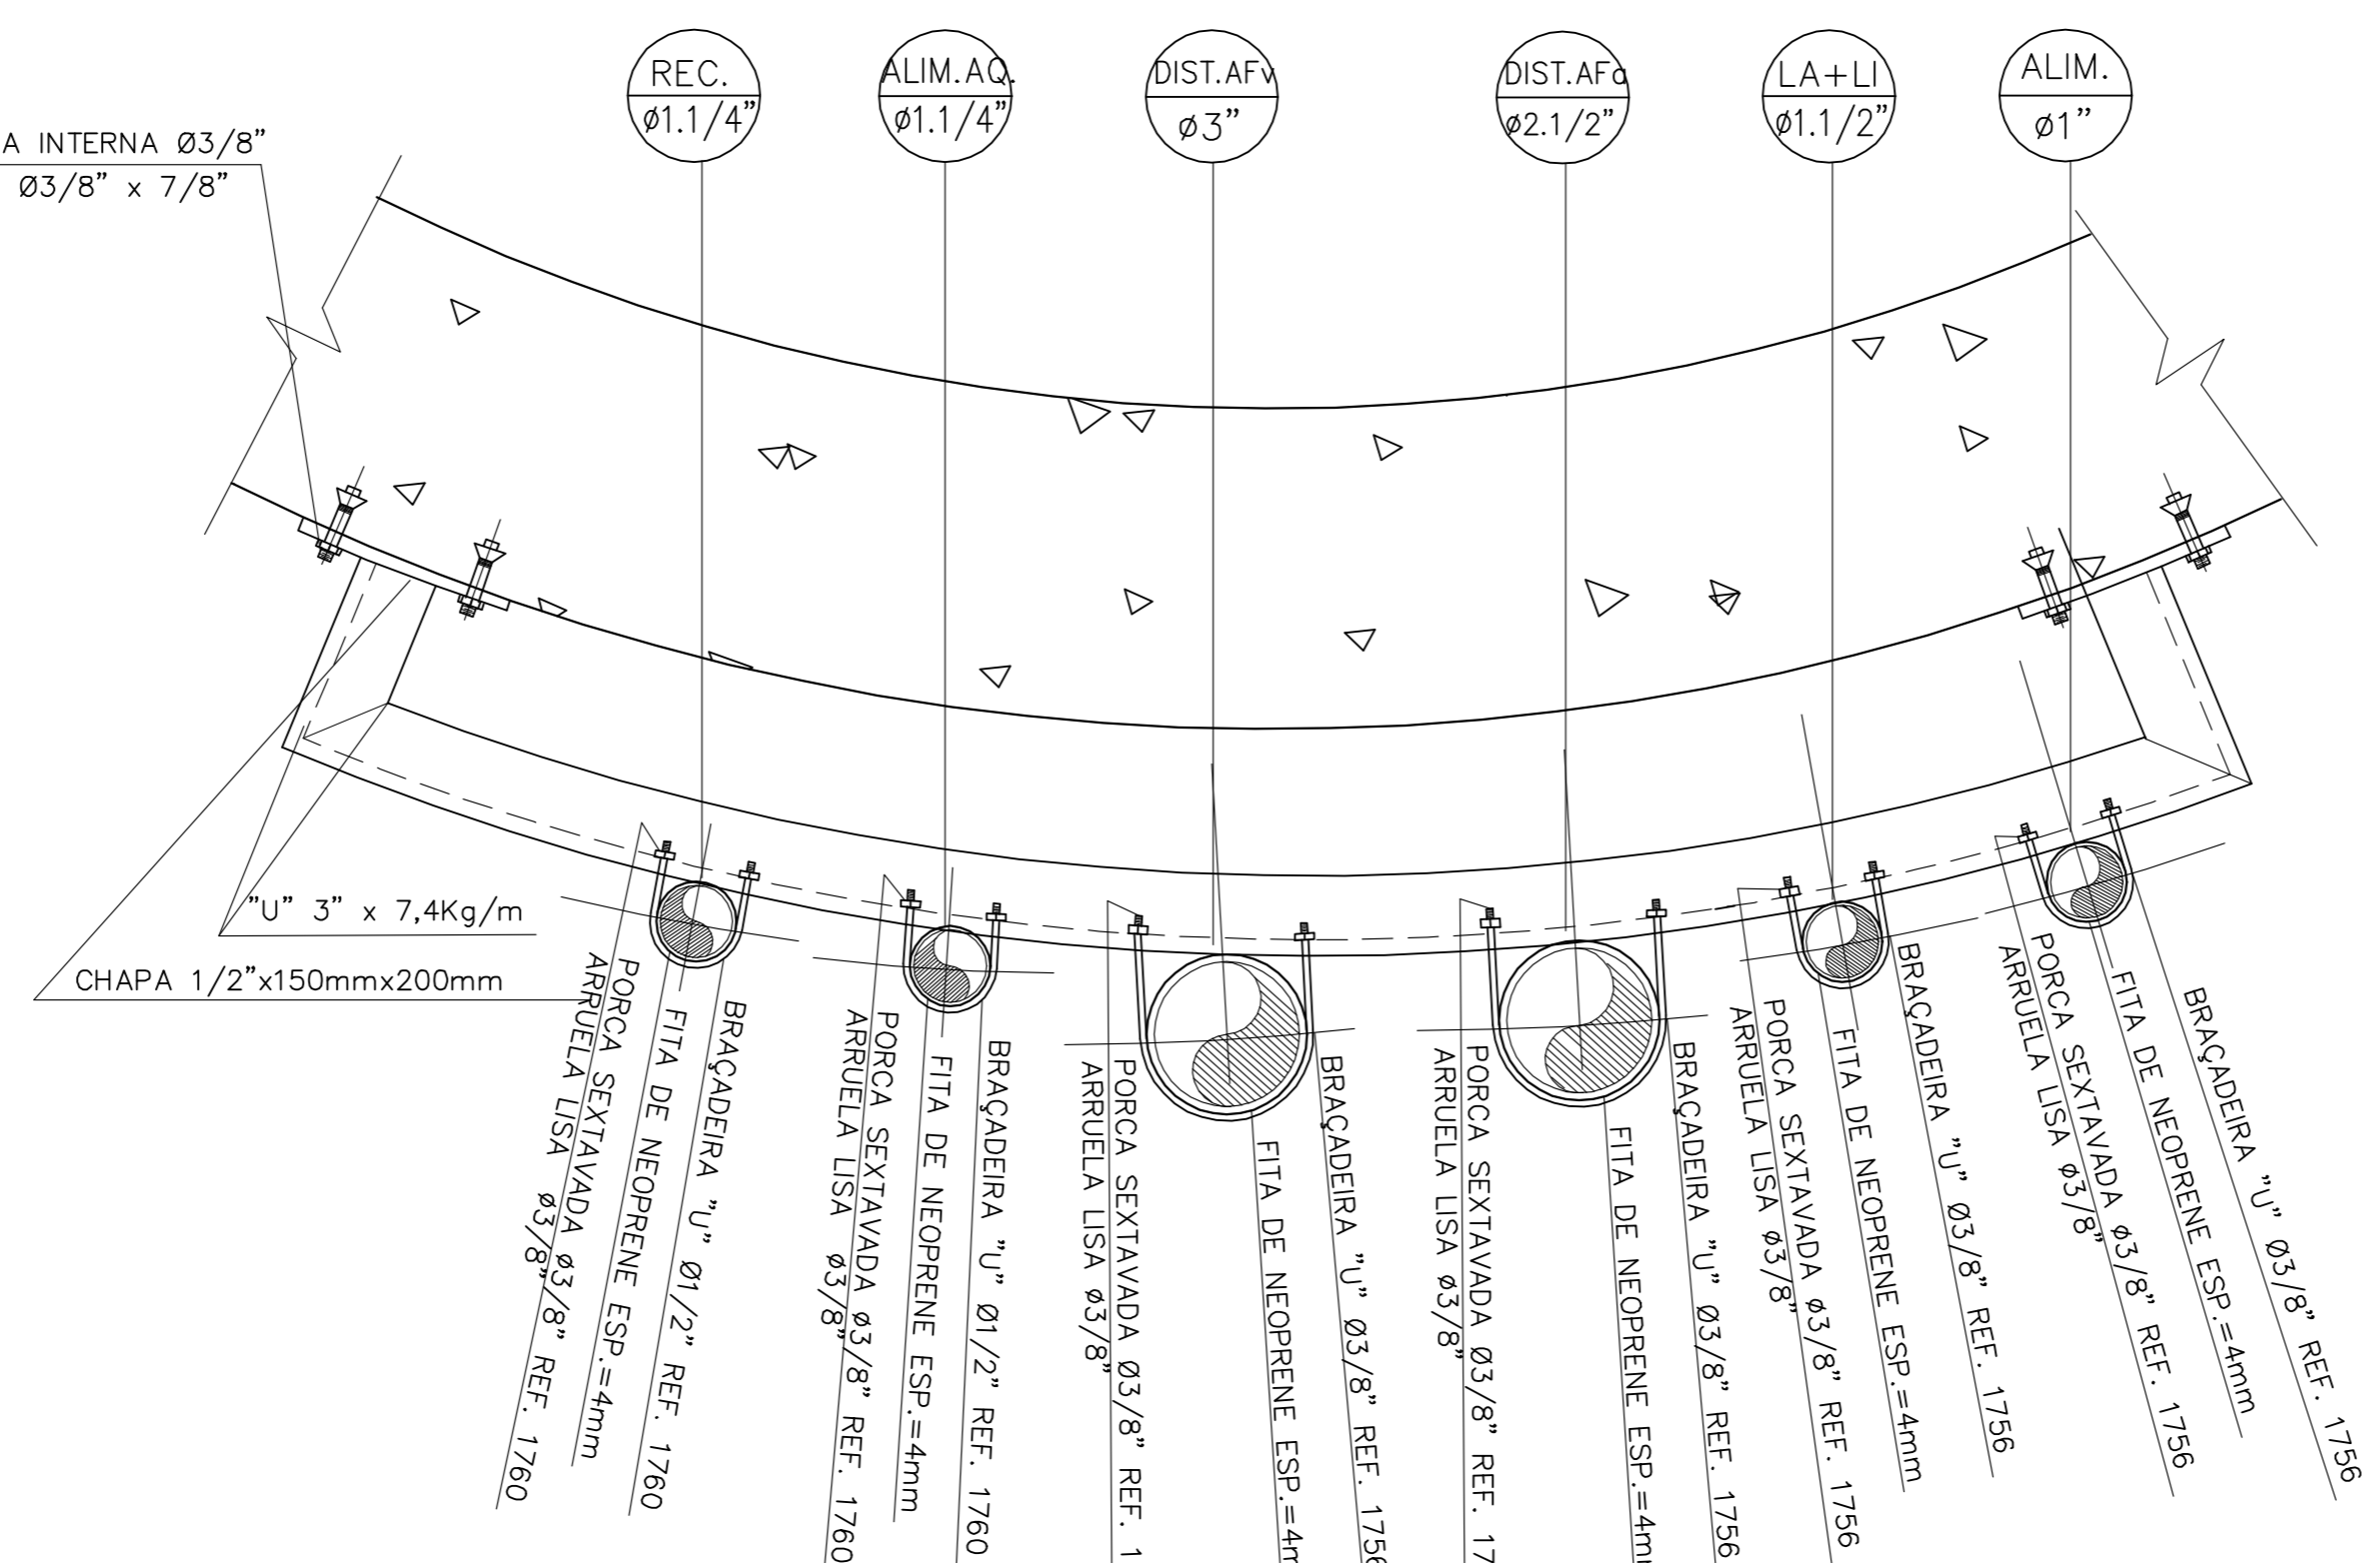


FIXAÇÃO DAS TUBULAÇÕES NA PAREDE DO RESERVATÓRIO S/ESC. SUPORTE TÍPICO S-3 S/ESC.

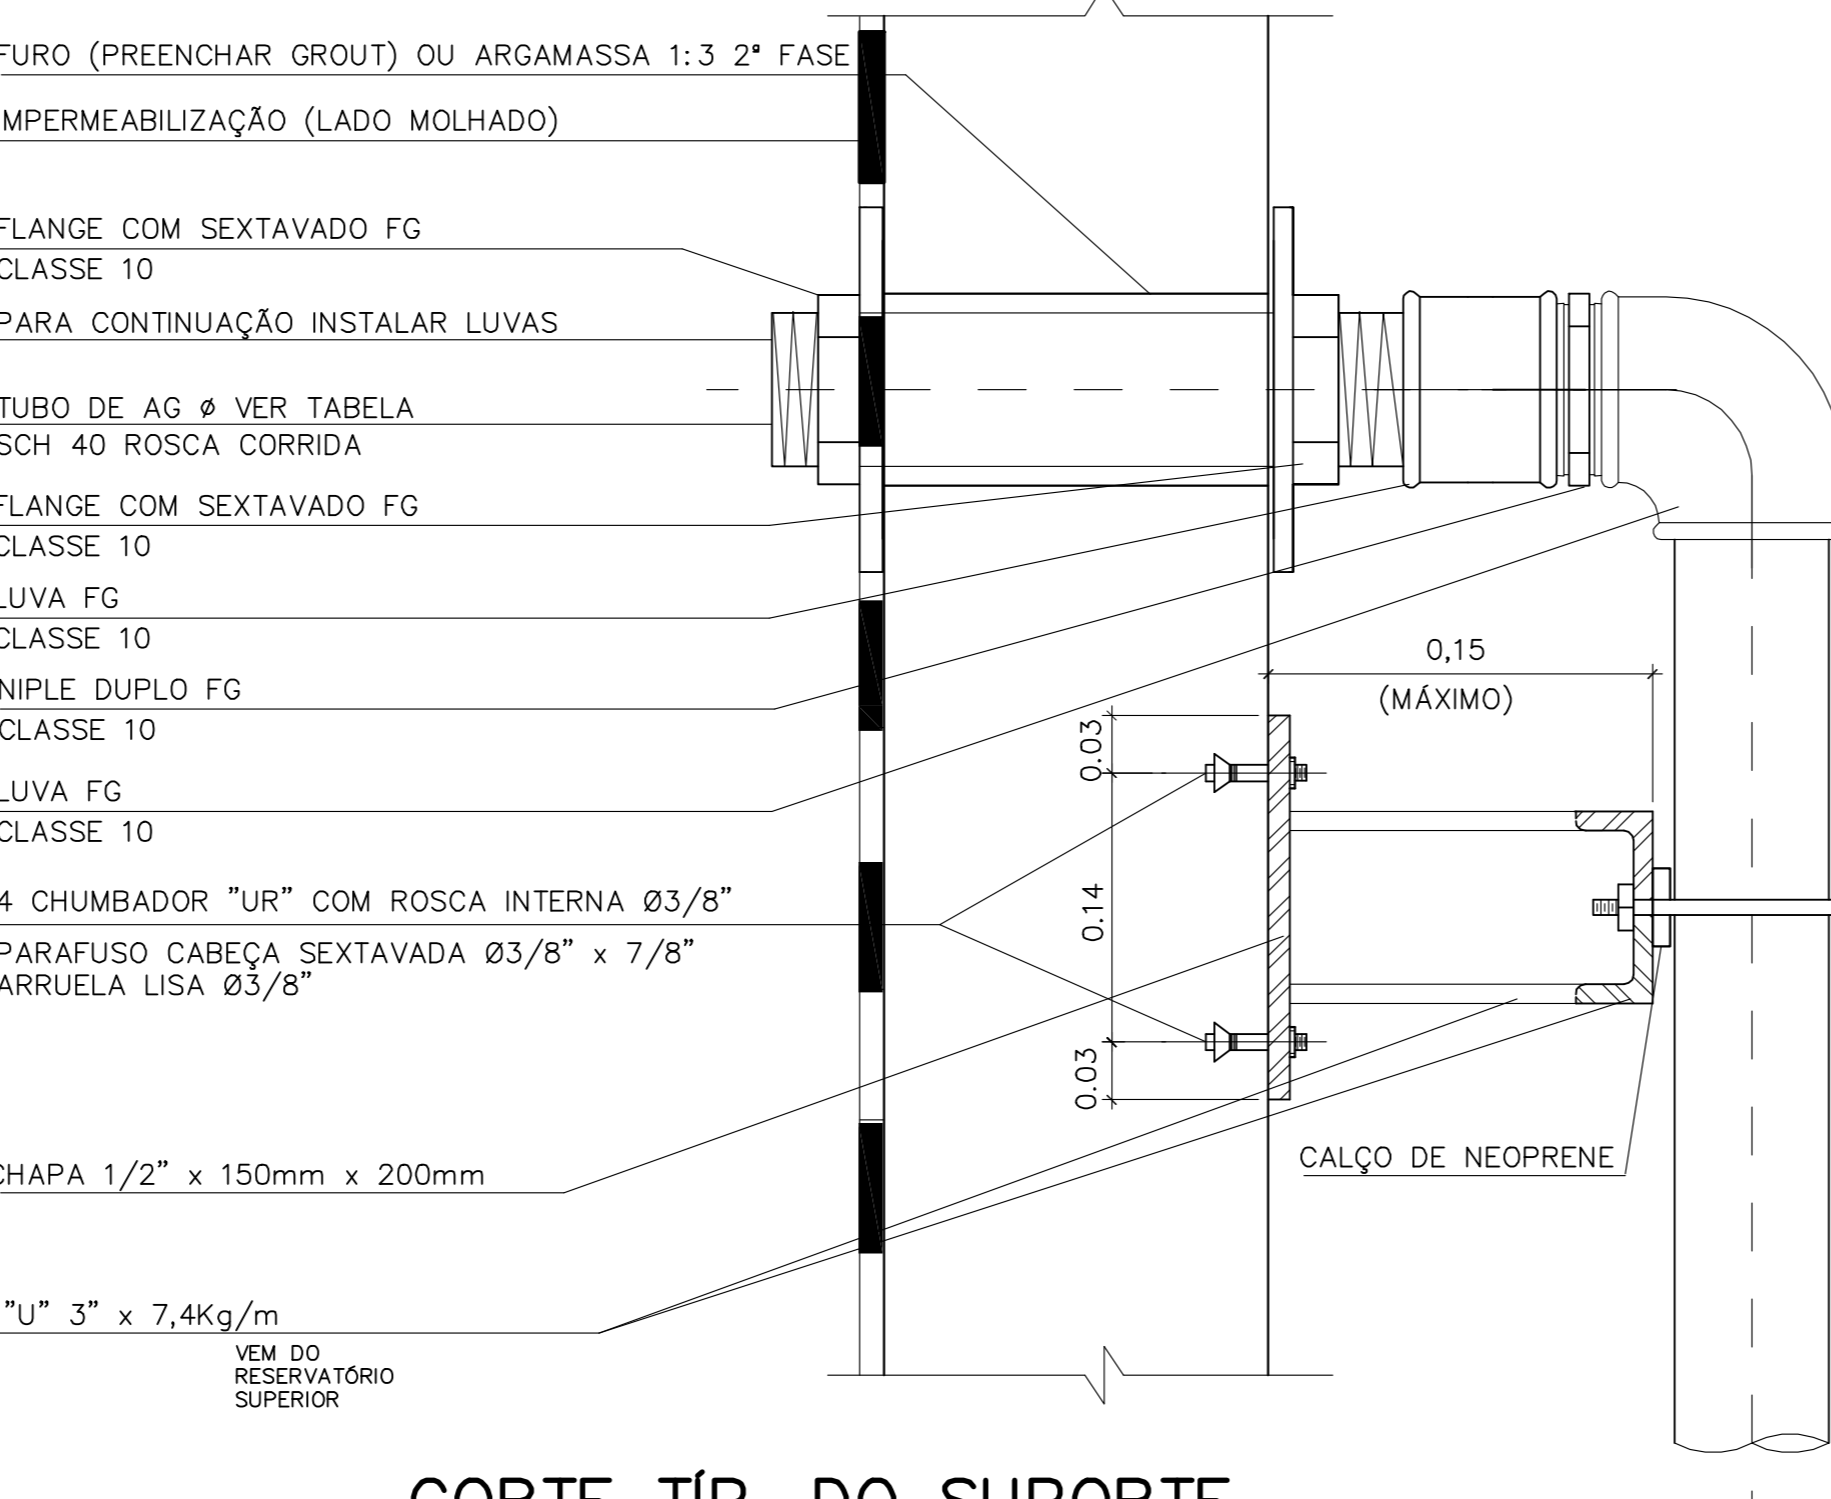

CORTE TÍP. DO SUPORTE S/ESC.

LEGENDA:


- UNIAO
- REGISTRO DE GAVETA
- VALVULA DE RETENÇÃO

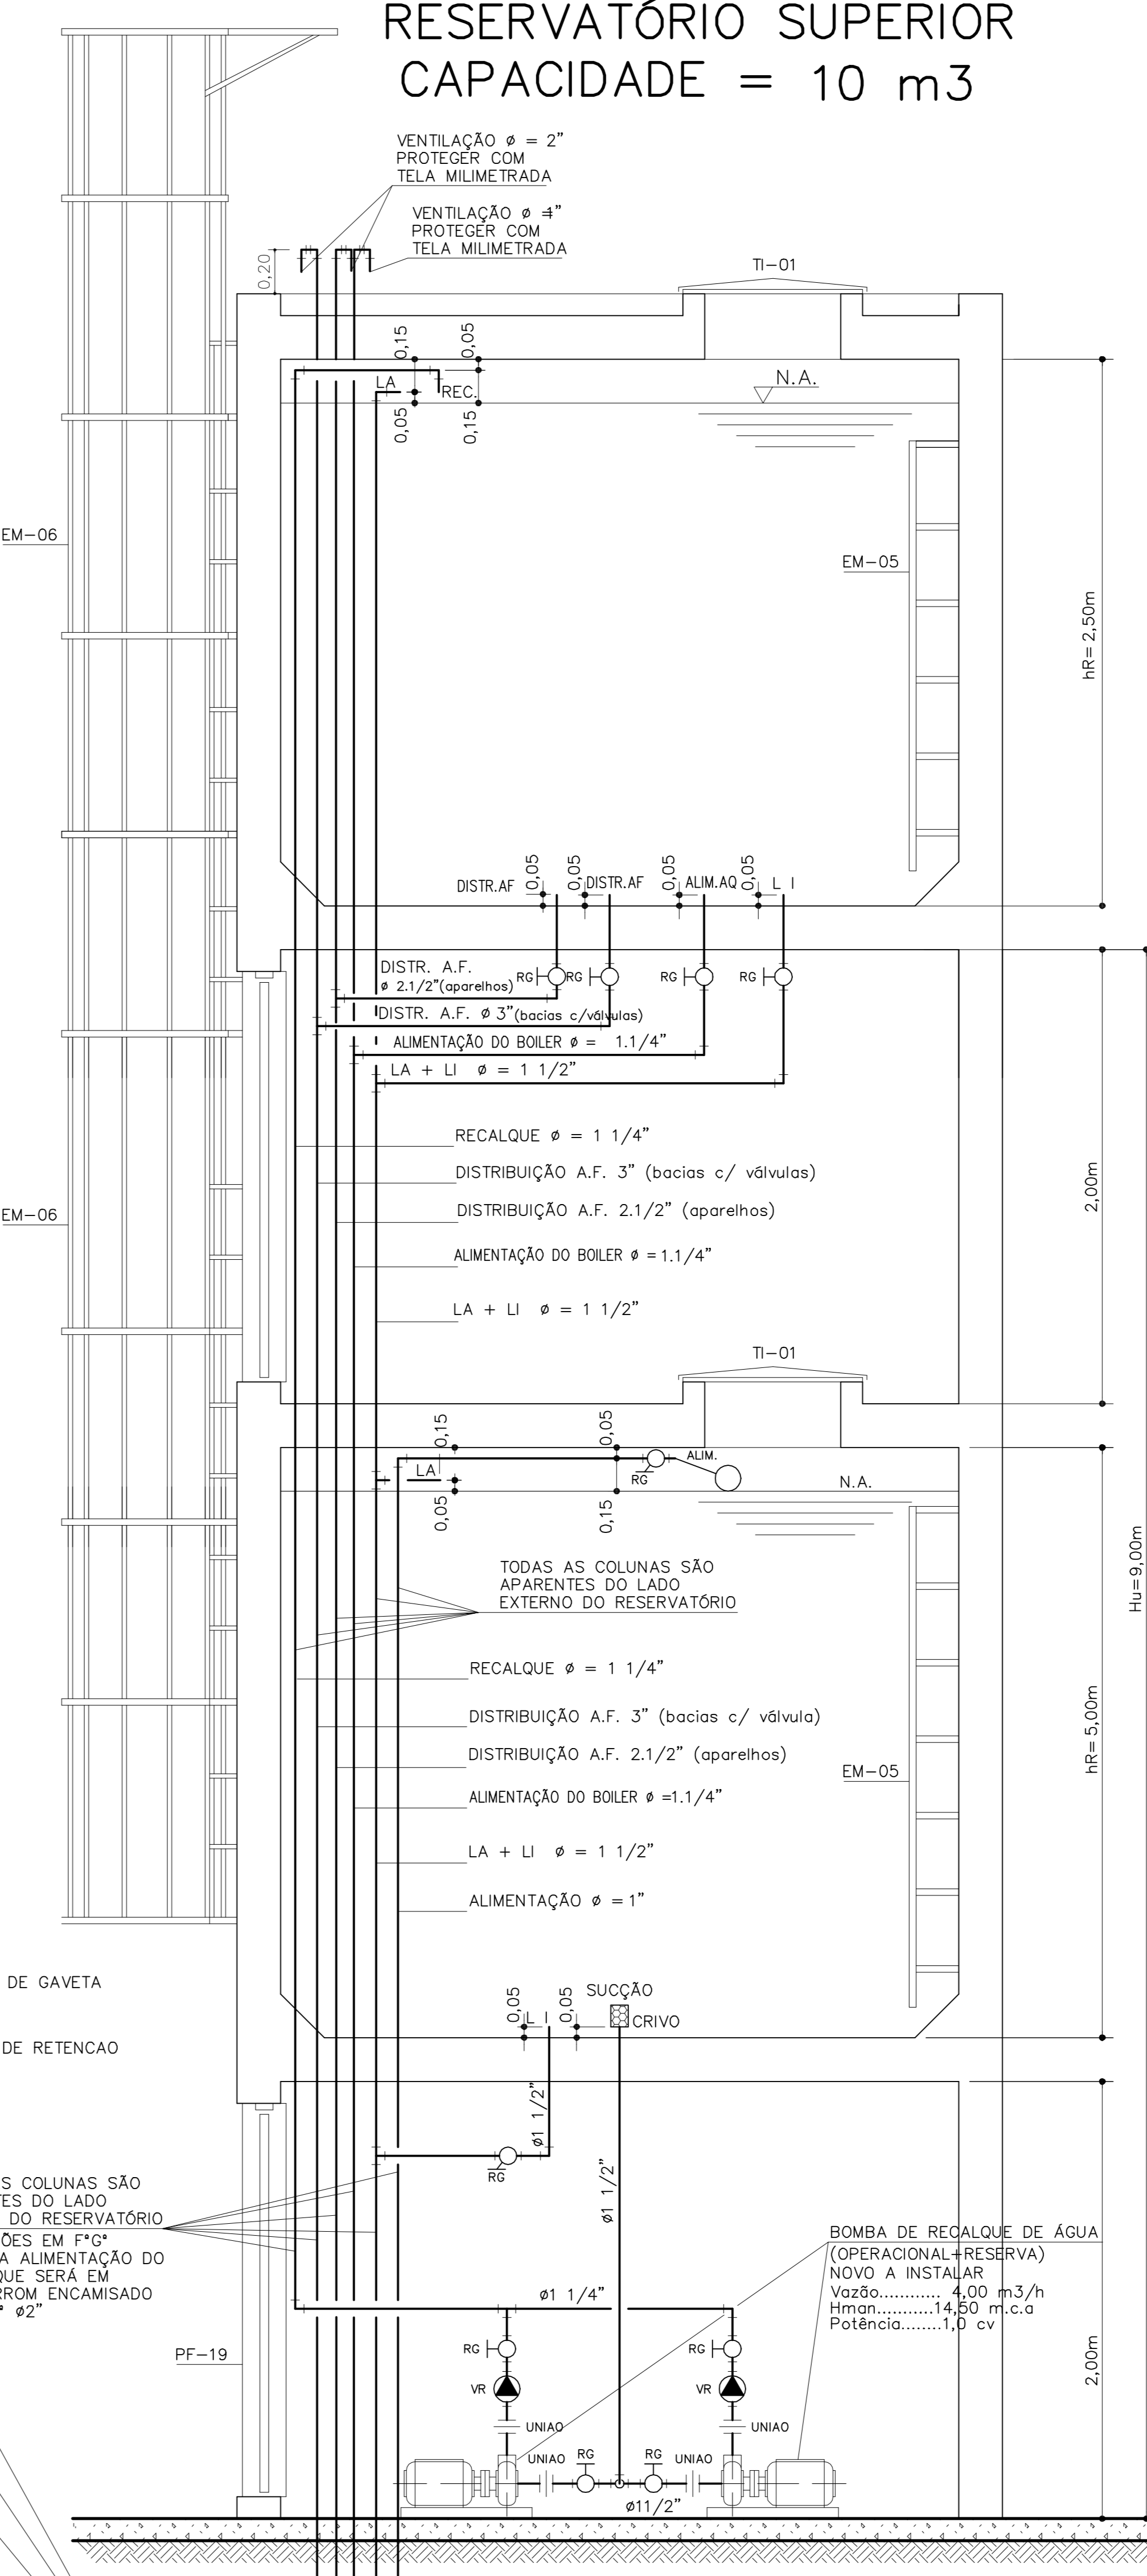


RESERVATÓRIO SUPERIOR CAPACIDADE = 10 m³



RESERVATÓRIO INFERIOR CAPACIDADE = 20 m³

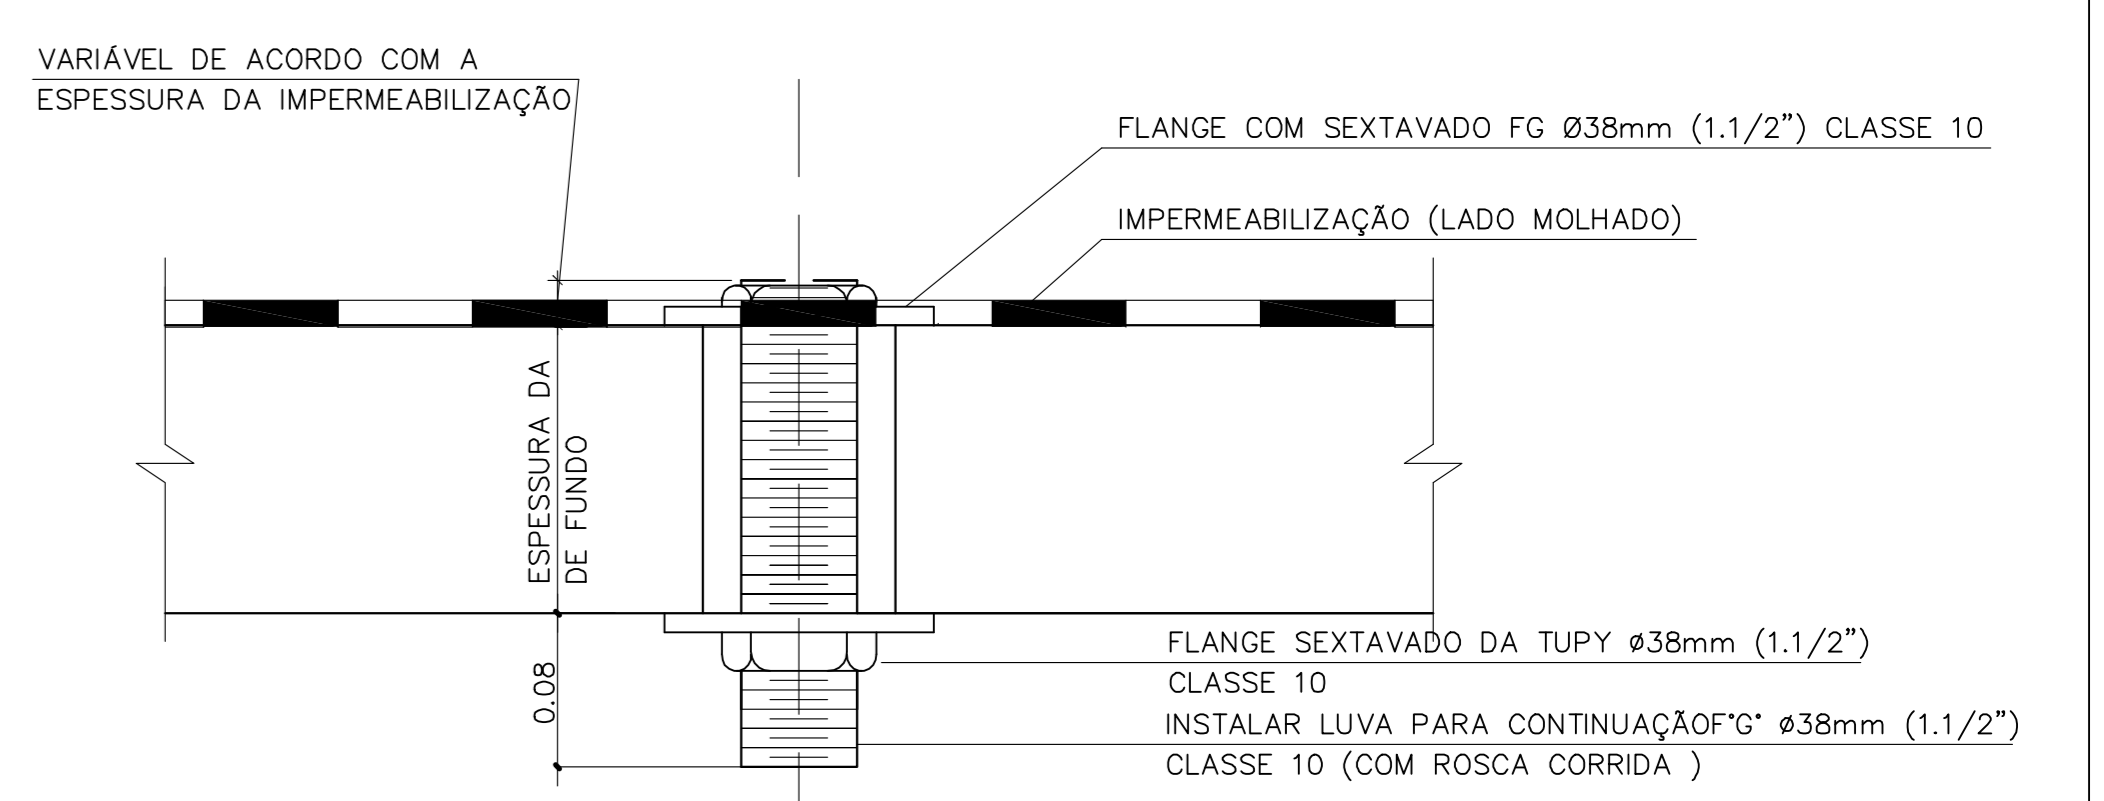


SAÍDA PARA LIMPEZA DOS RESERVATÓRIOS SUPERIOR E INFERIOR (2x) DETALHE 1B S/ESC.

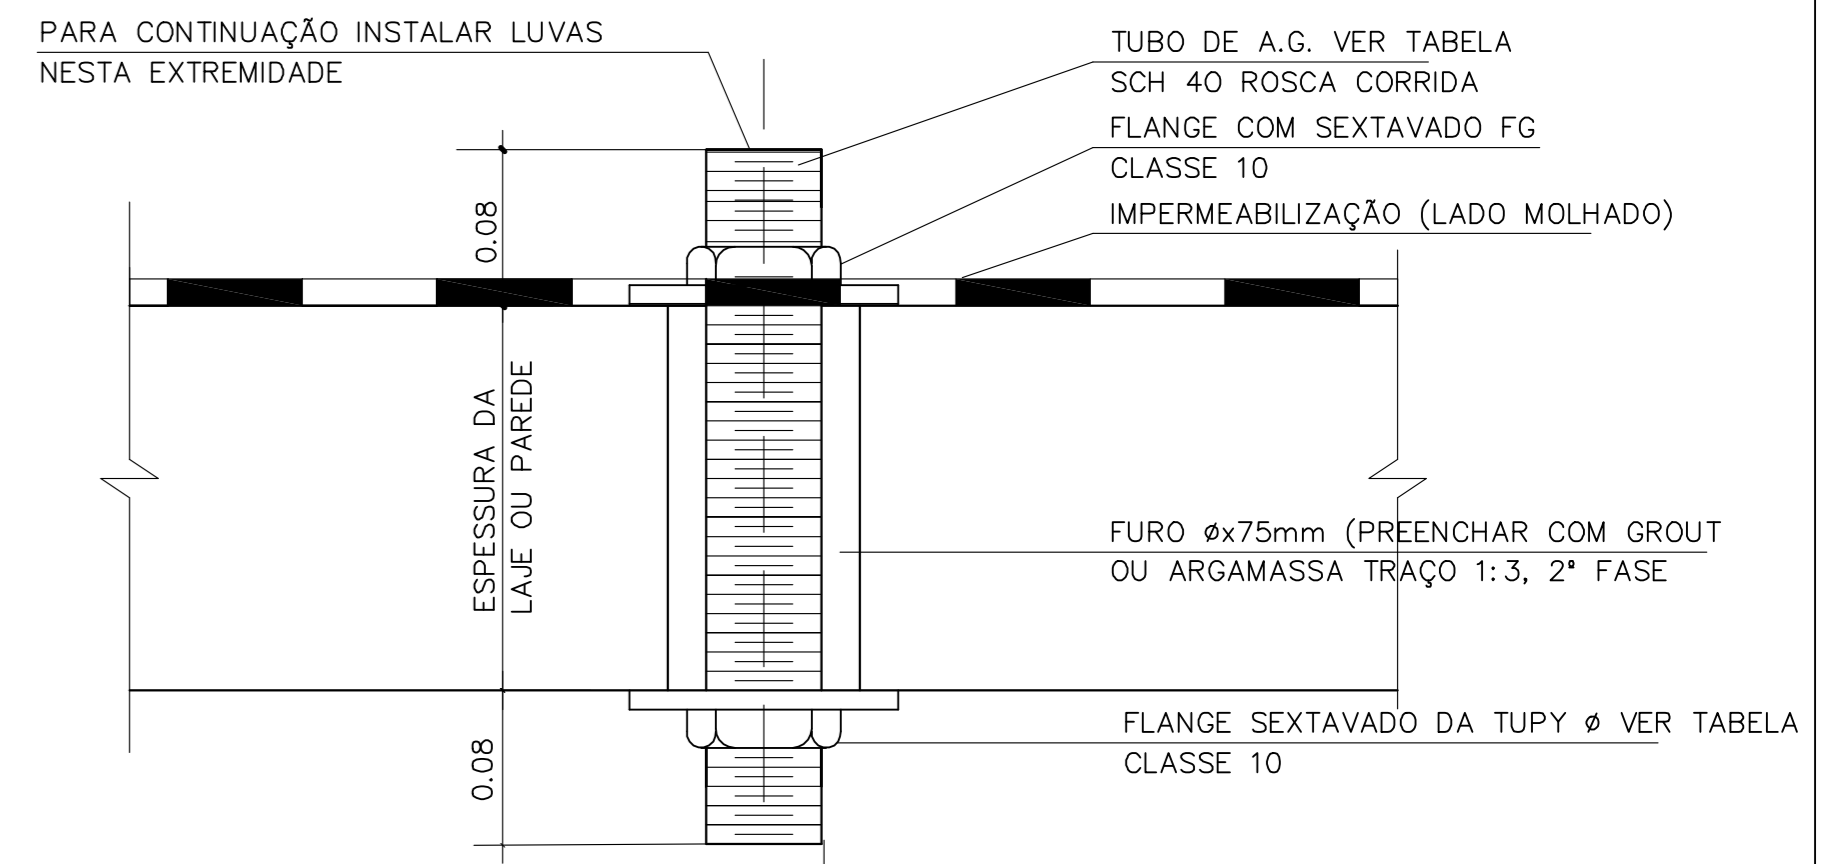

SAÍDAS E ENTRADA DAS TUBULAÇÕES DE ÁGUA FRIA ALIMENTAÇÃO, SUÇÃO ÁGUA FRIA, LADRÃO E LIMPEZA DETALHE 1 S/ESC.

TUBULAÇÃO	DIÂMETRO	LOCALIZAÇÃO
ALIMENTADOR (ALIM.)	(1x) φ32mm(1")	RESERVATÓRIO INFERIOR
SUÇÃO A. F.	(1x) φ50mm(1,1/2")	RESERVATÓRIO INFERIOR
LIMPEZA (LI)	(1x) φ50mm(1,1/2")	RESERVATÓRIO INFERIOR
LADRÃO (LA)	(1x) φ50mm(1,1/2")	RESERVATÓRIO INFERIOR

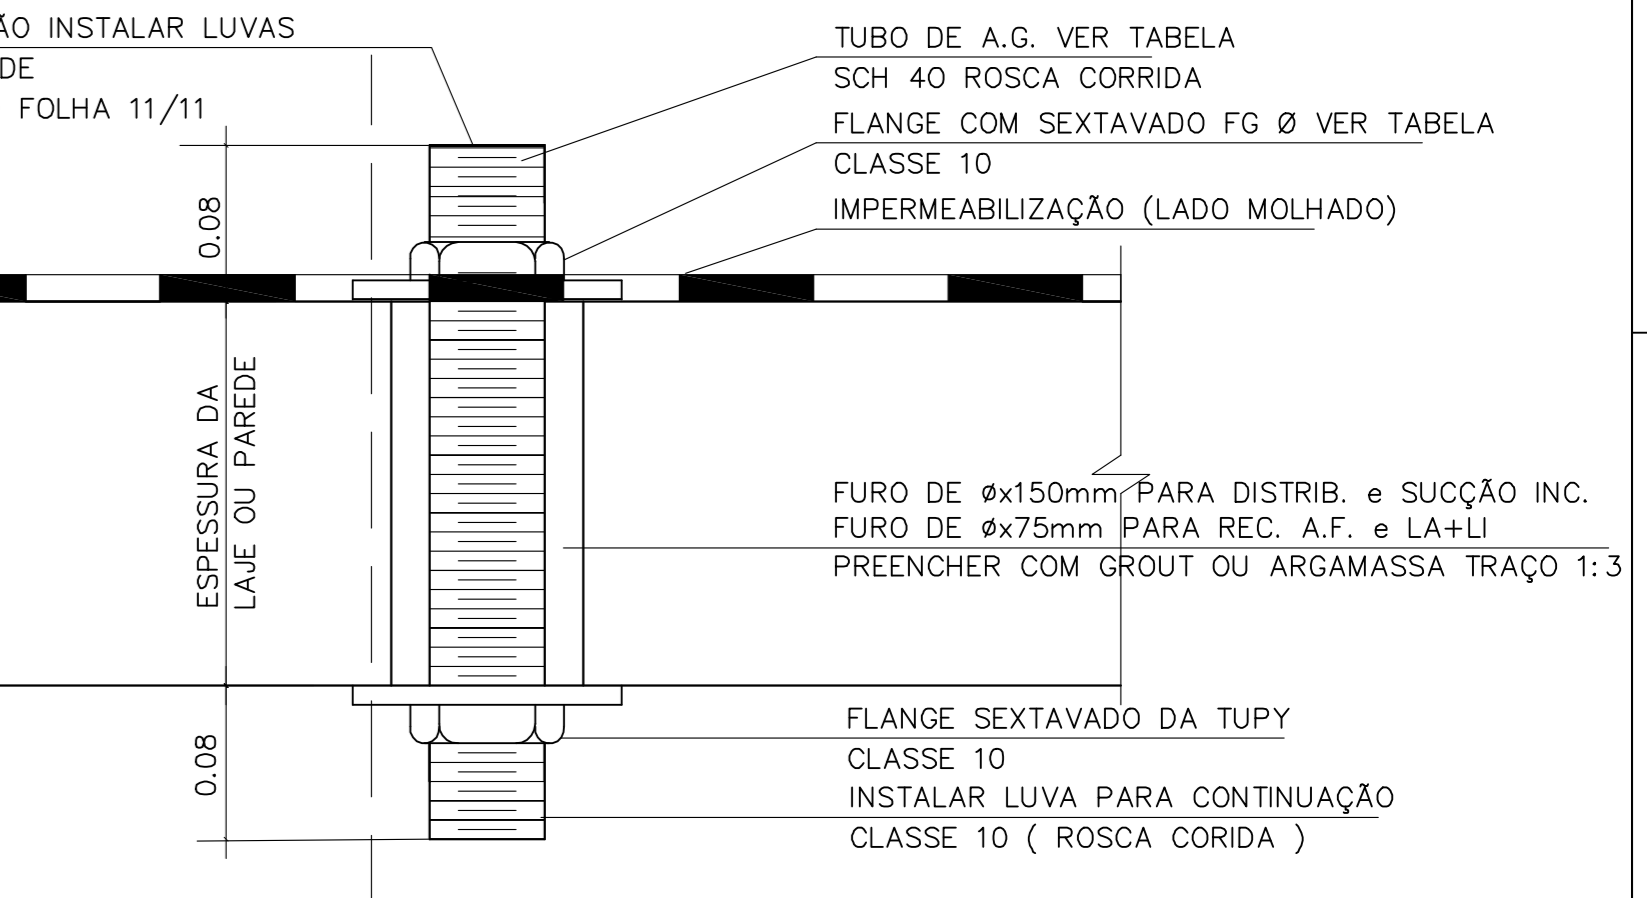

SAÍDAS E ENTRADA DAS TUBULAÇÕES ÁGUA FRIA ÁGUA QUENTE, REC. DE A.F., DISTRIB., LADRÃO, LIMPEZA E INCÊNDIO DETALHE 1A S/ESC.

TUBULAÇÃO	DIÂMETRO	LOCALIZAÇÃO
RECALQUE	(1x) φ38mm(1,1/4")	RESERVATÓRIO SUPERIOR
LADRÃO (LA)	(1x) φ50mm(1,1/2")	RESERVATÓRIO SUPERIOR
DISTRIBUIÇÃO A.F.	(1x) φ85mm (3")	RESERVATÓRIO SUPERIOR
ALIMENTAÇÃO DO BOILER	(1x) φ35mm(1,1/4")	RESERVATÓRIO SUPERIOR
LIMPEZA (LI)	(1x) φ50mm(1,1/2")	RESERVATÓRIO SUPERIOR

OBS.: A LOCALIZAÇÃO E EXECUÇÃO DO RESERVATÓRIO ELEVADO DEVERÁ MANTER A ALTURA ÚTIL DE 9,00m LEMBRANDO QUE A DIFERENÇA ENTRE PISO DO REFEITÓRIO DO PRÉDIO E LAJE INFERIOR DO RESERVATÓRIO SUPERIOR DEVERÁ SER DE 9,00m.

PREFEITURA DO MUNICÍPIO DE JAHU
 Fundação em 15 de agosto de 1957
 Rua Francisco de Sá, Centro - Jahu - SP
 Telefone: (14) 3002-1716
 www.jahu.sp.gov.br

SHPU

OBRA: Construção Inicial de Creche no Residencial Altos da Cidade
 PROJETO: Hidrossanitário - Reservatório
 ENDEREÇO: Lote formado pela Avenida Lauro Frassetto, Rua Cibely Gomien Tonato e Rua Waldomiro Sorani, Residencial Cidade Alta, 22° 16'40" S 48° 30'37" O W, Jahu/SP

ESCALA: Indicada DATA: JUN/2023 FOLHA: 05/07

Tiago Capobianco Morando
 Engenheiro Civil

"JAHU CAPITAL DO CAÇADO FERRINHO" "BARRIO DE BARRIS - HEROI NACIONAL"