




PLANTA
VESTIÁRIO DOS FUNCIONÁRIOS
ESC: 1:25

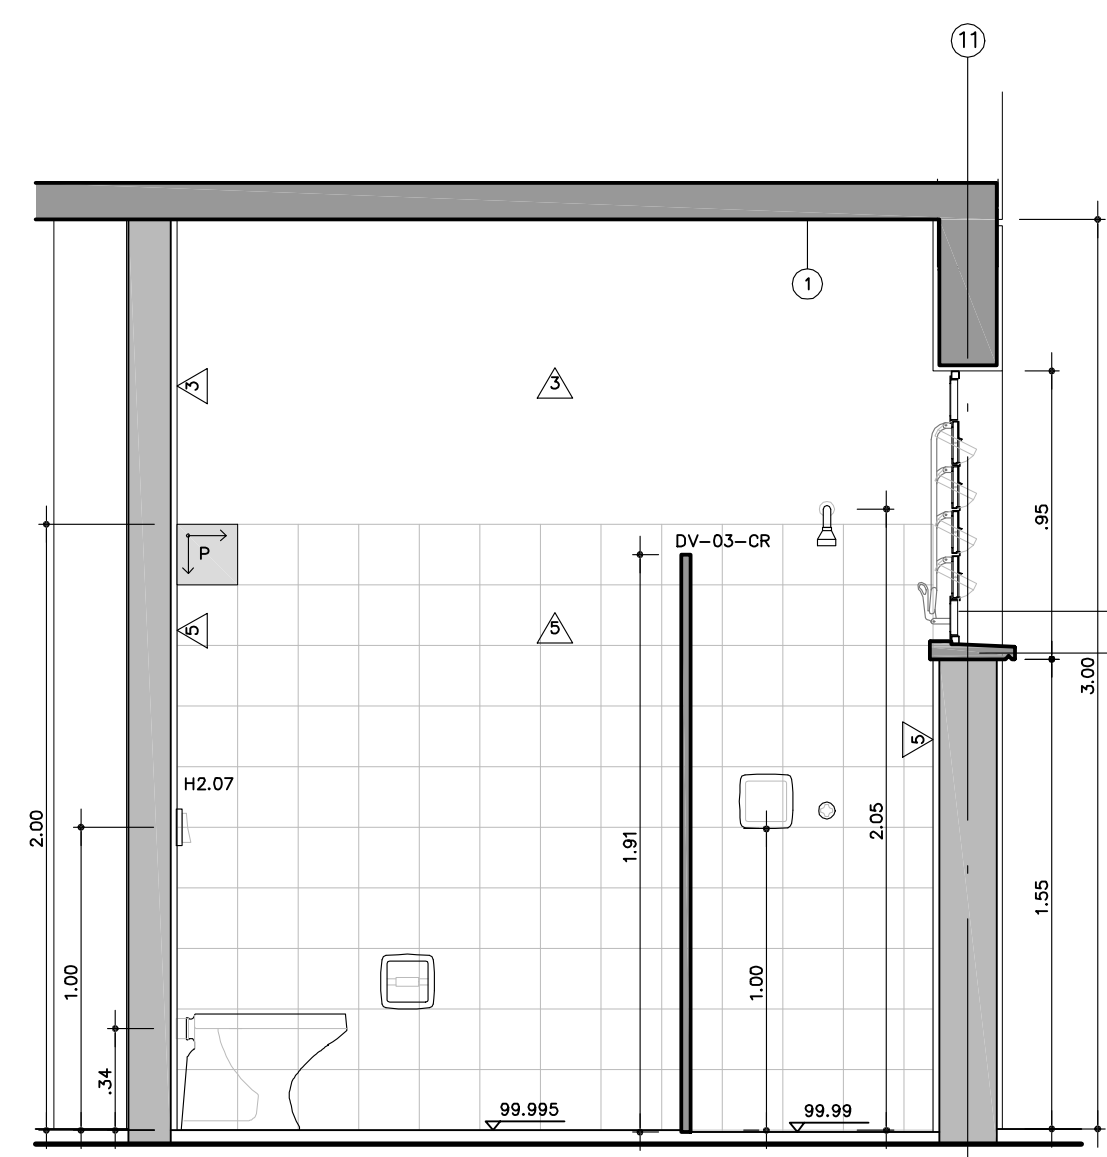


CORTE A

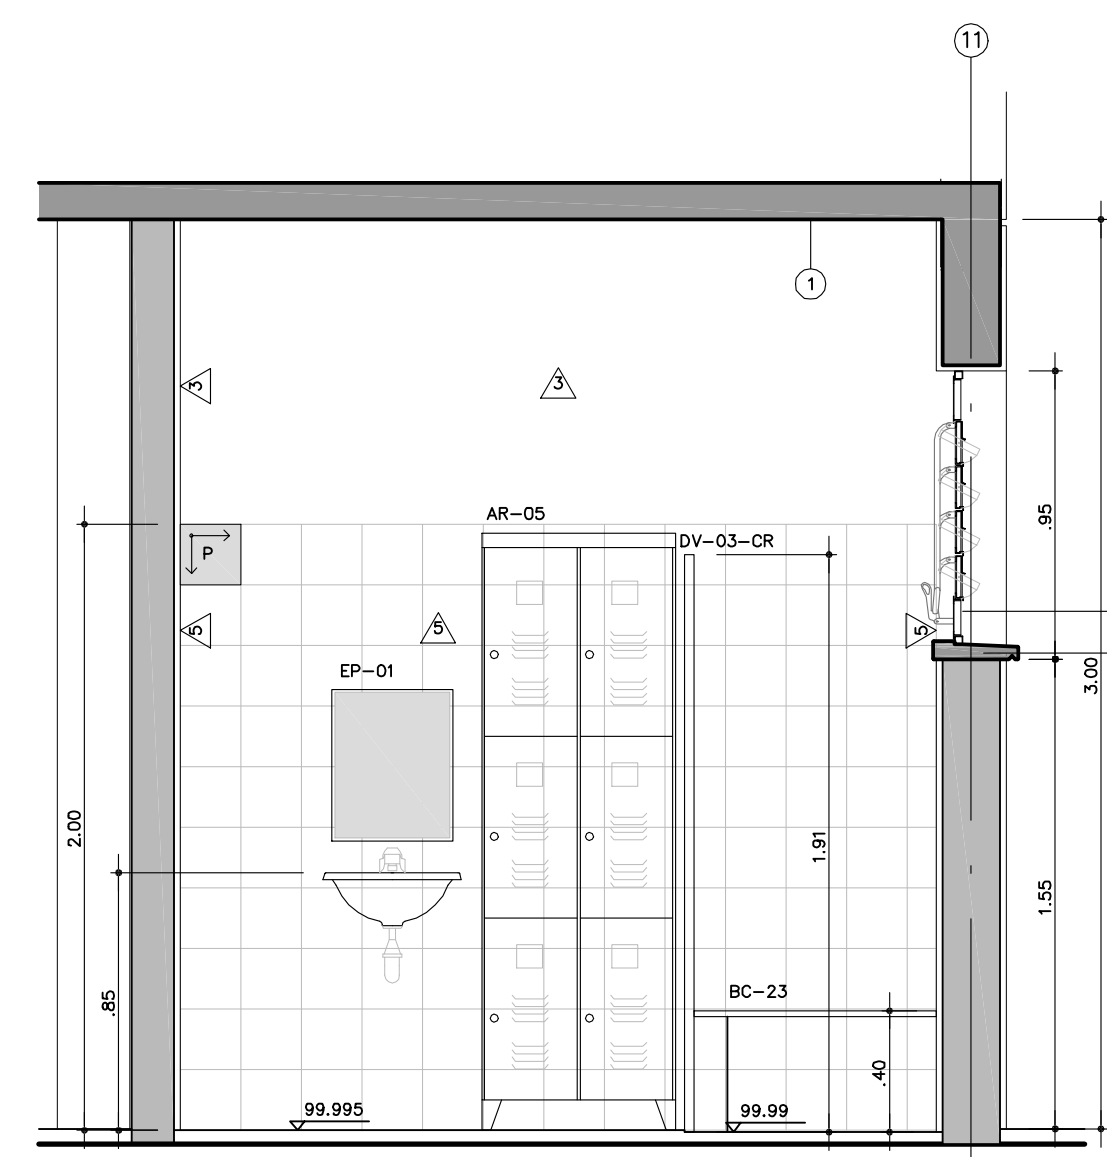


CORTE B

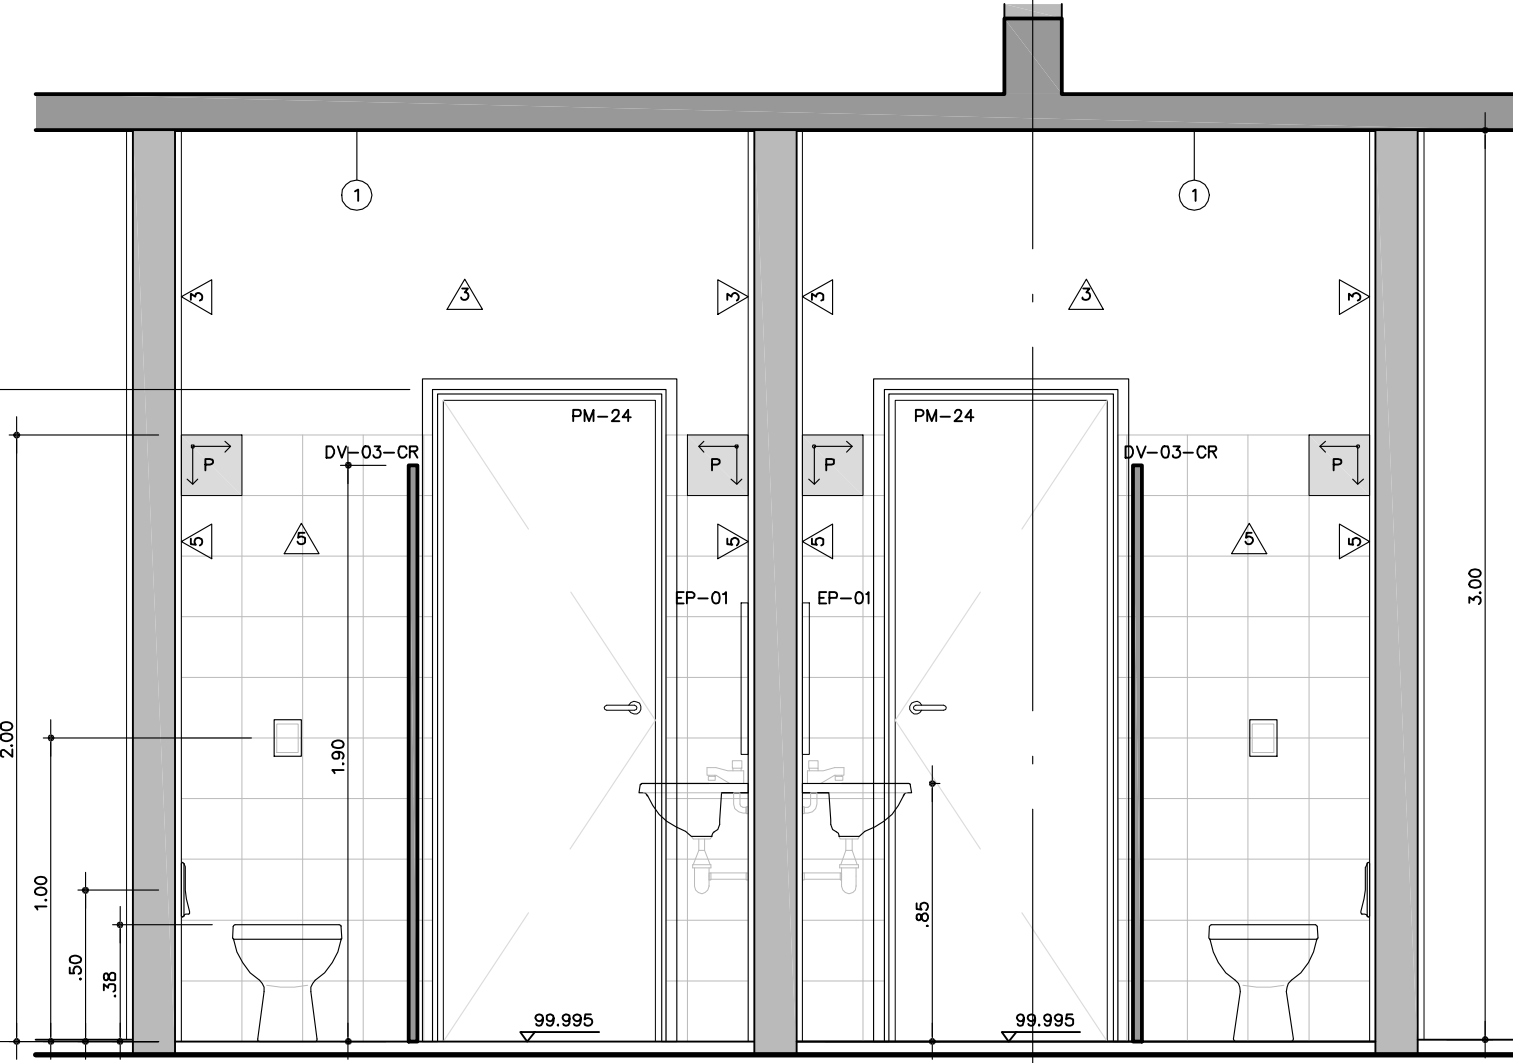

CORTE C

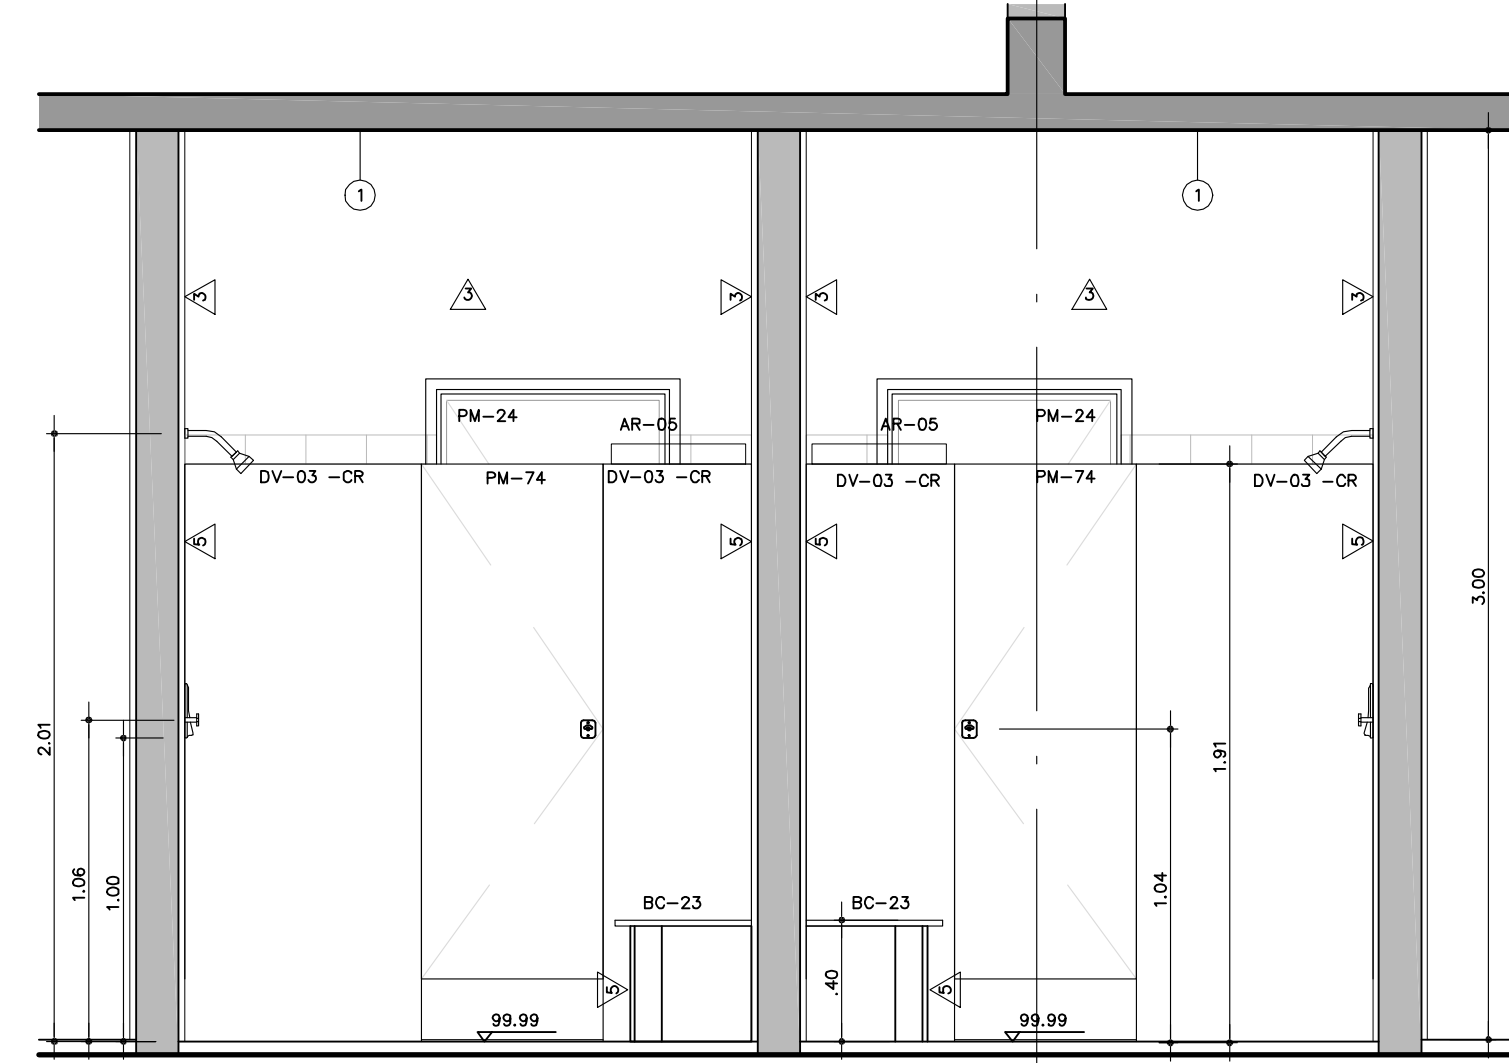


CORTE D

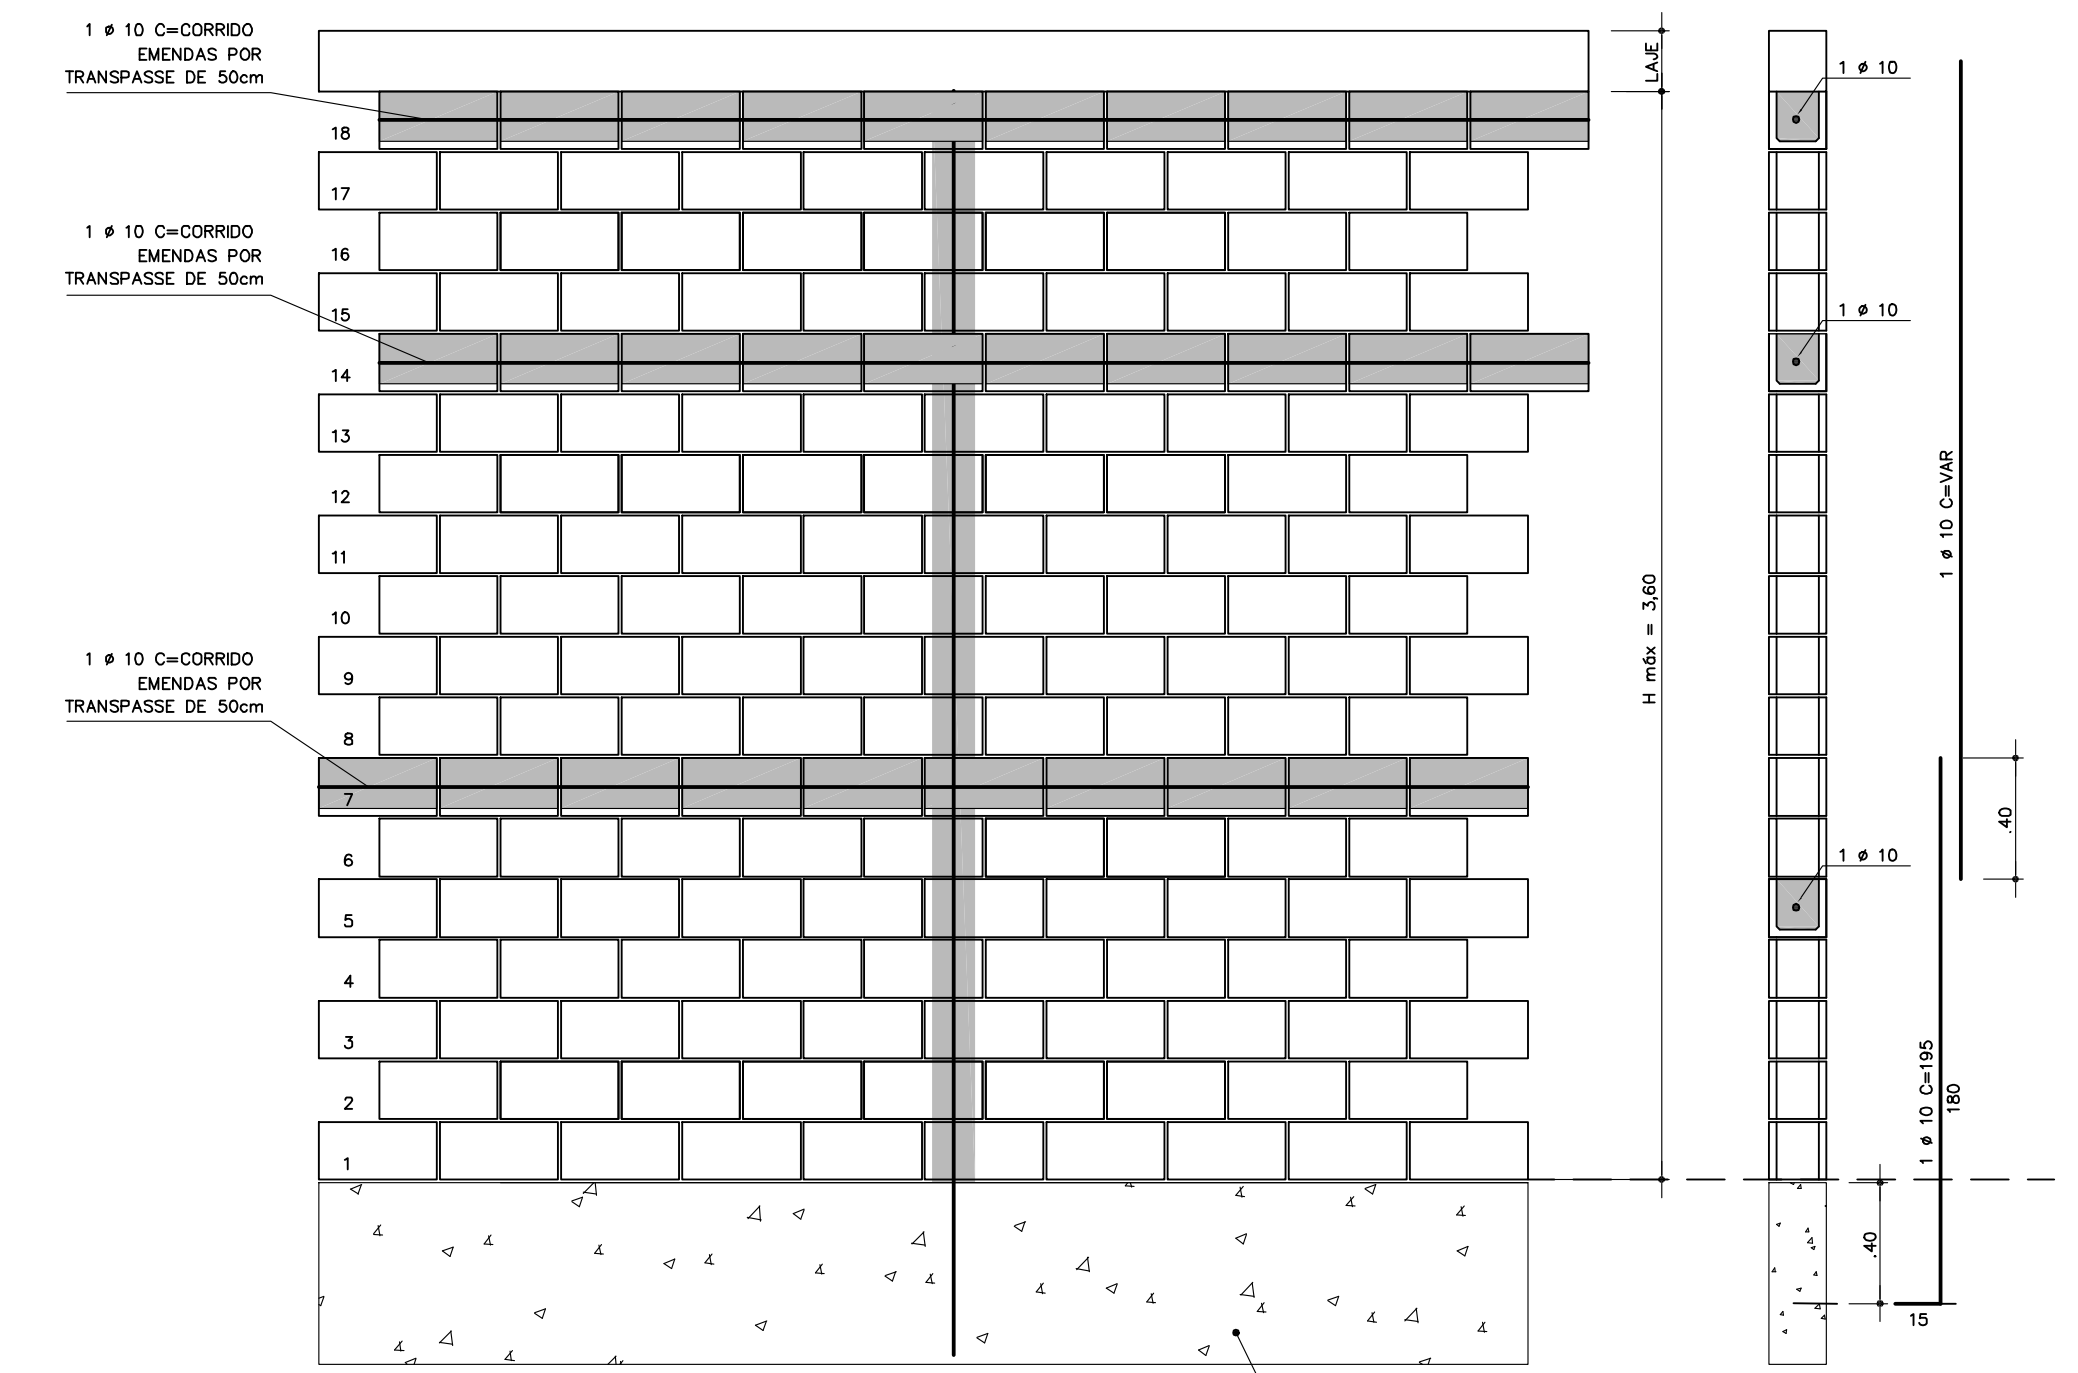


ELEVAÇÃO DAS PAREDES ATÉ h max = 3,60m
ESC: 1:25

OBSERVAÇÃO
UTILIZAR GRAUITE EM TODOS OS ENCONTROS DE PAREDES DE ATÉ H=3,60m

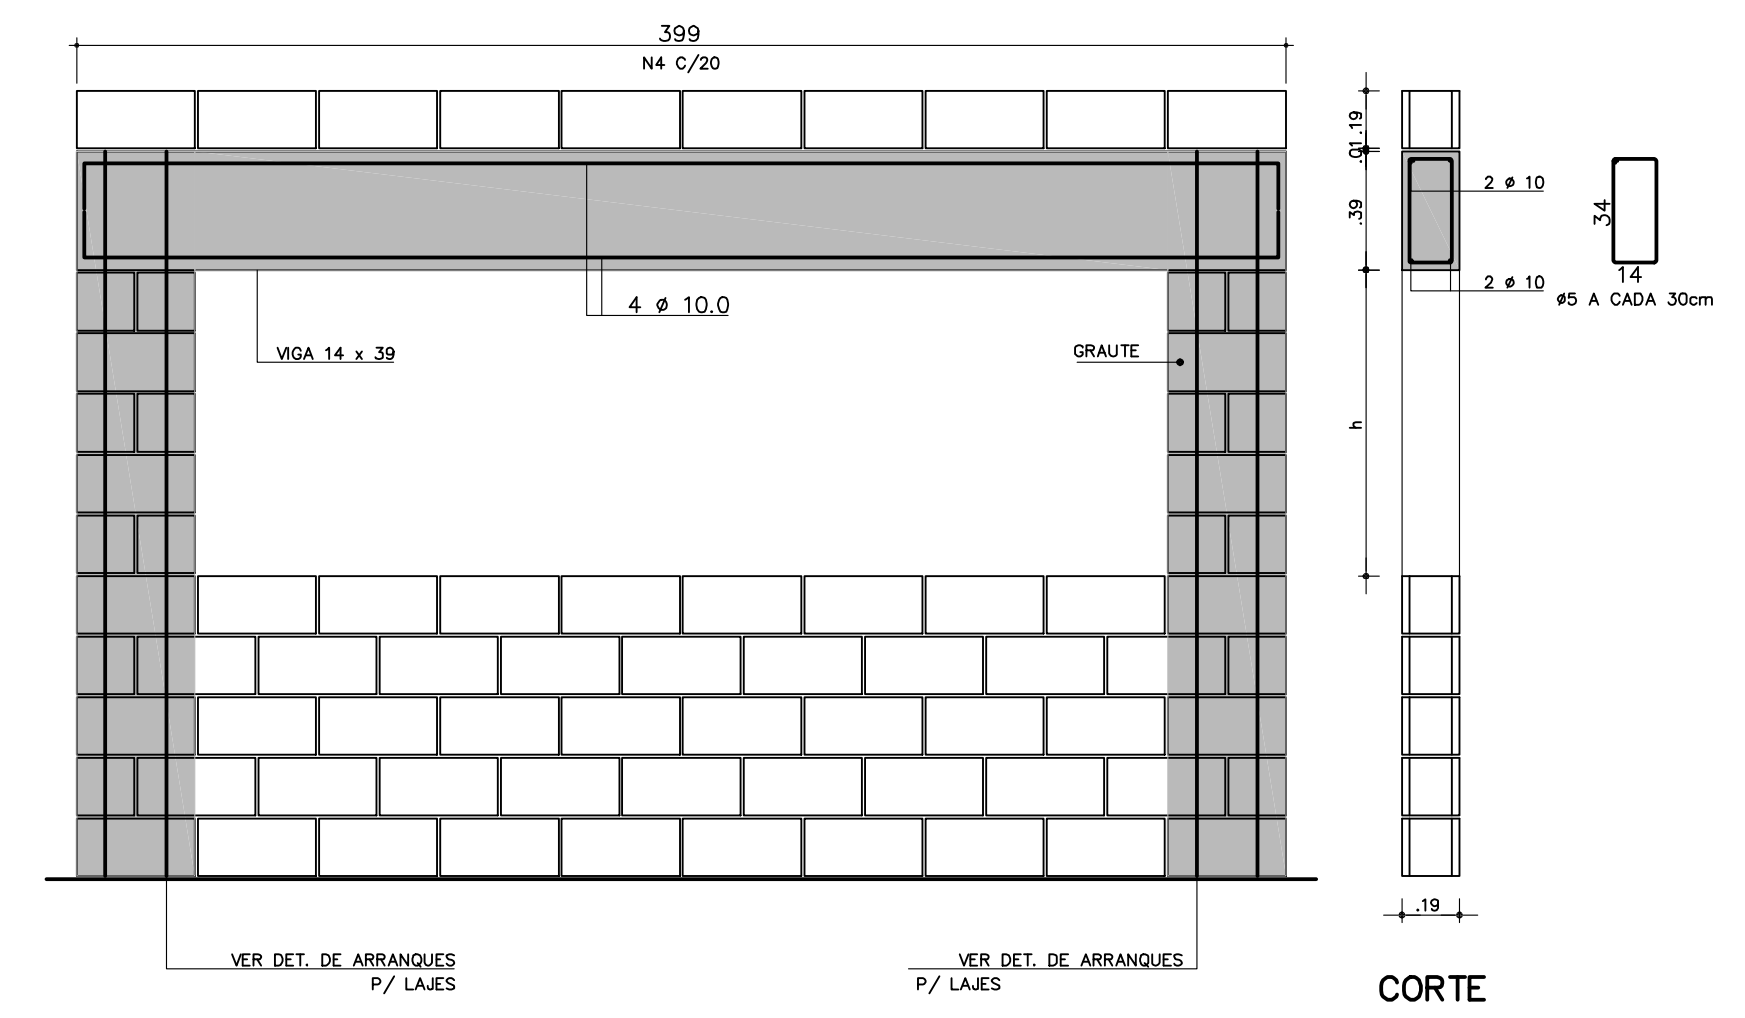


PLANTA DA PRIMEIRA FIADA
DET. P/ ABERTURAS DE JANELAS 2.00m A 3.50m
ESC: 1:25

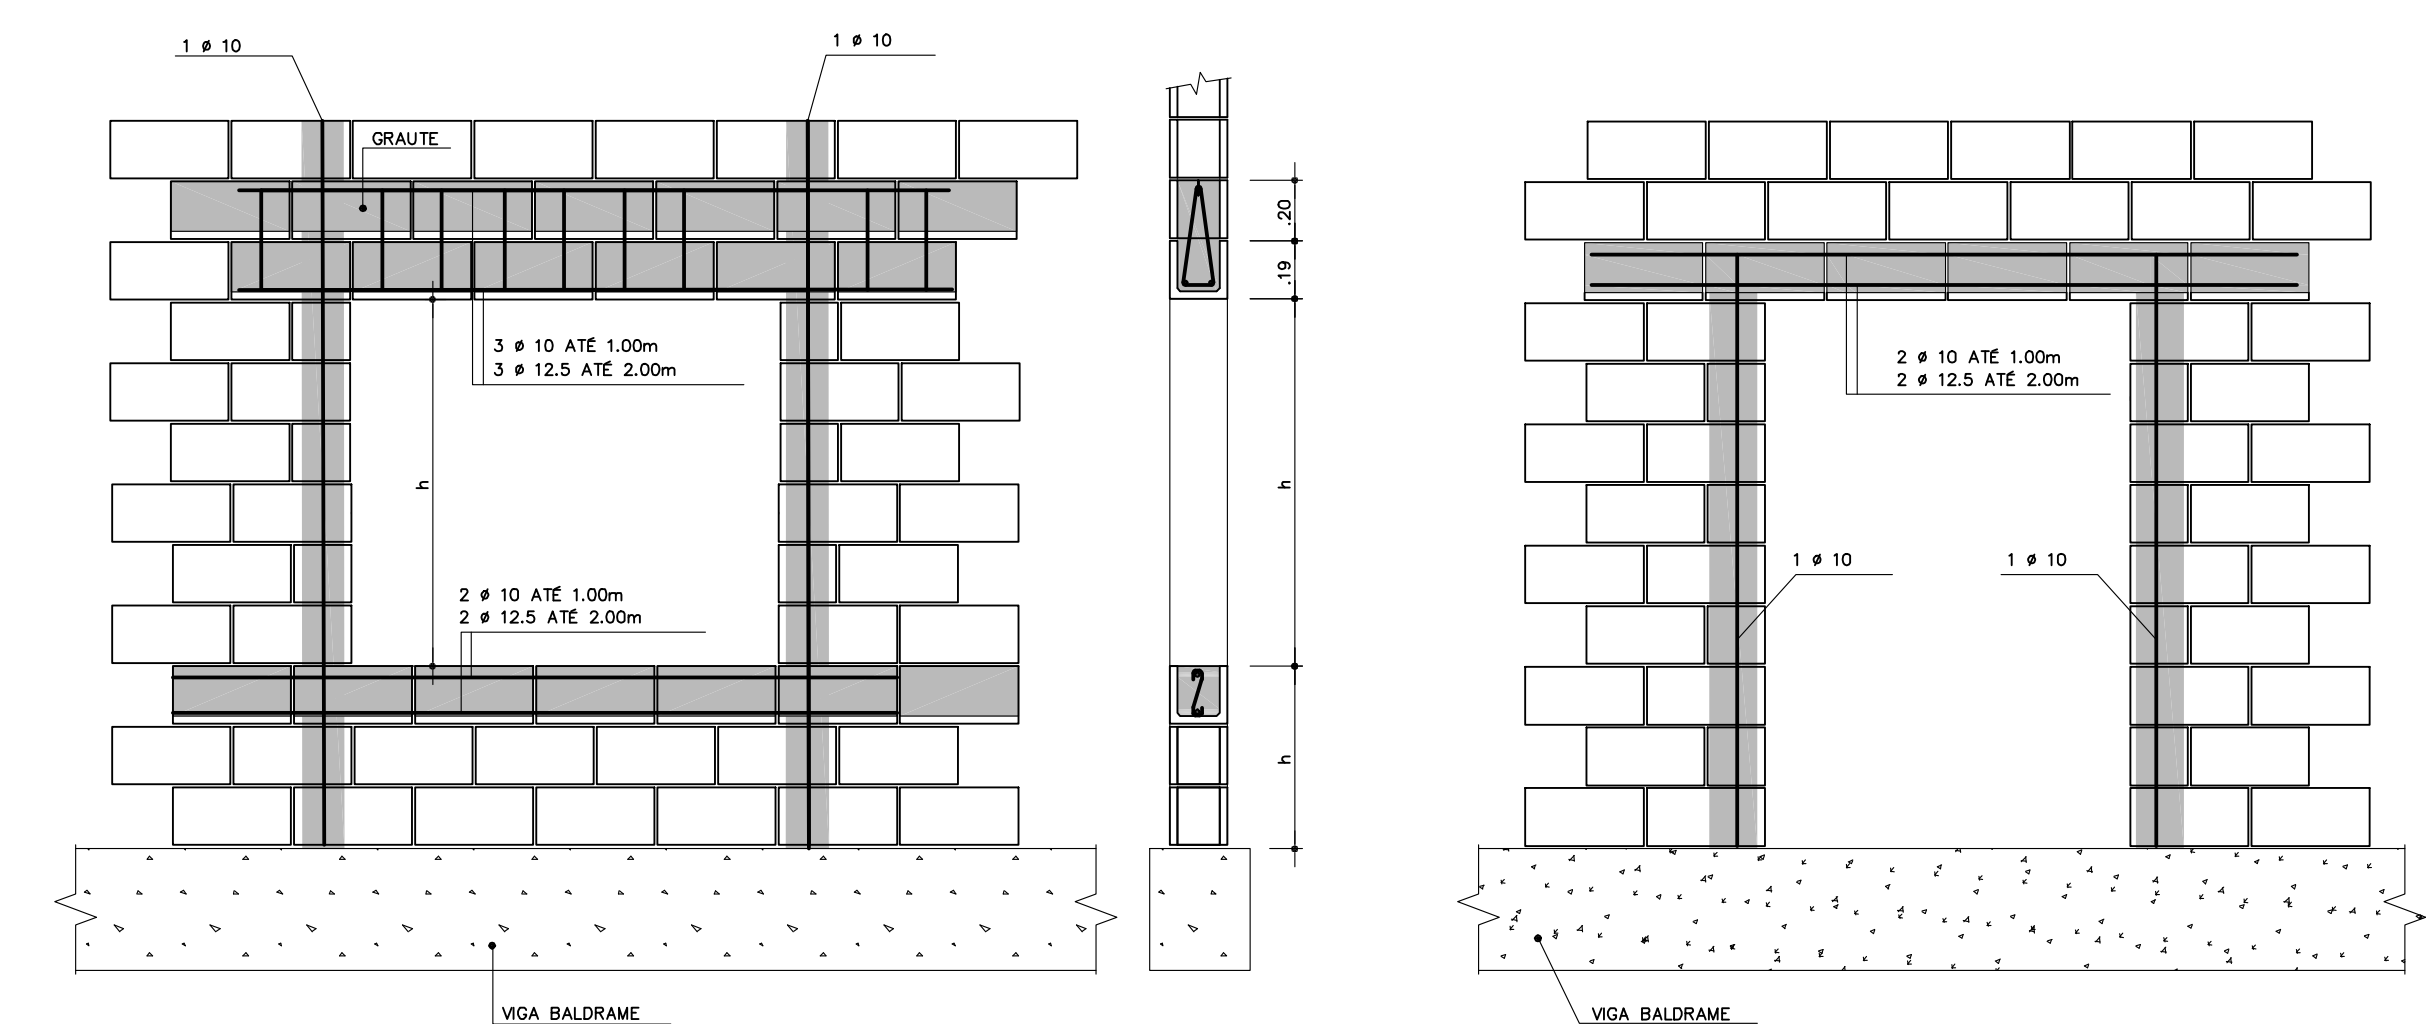

DET. P/ ABERTURAS JANELAS ATÉ 2,00m
ESC: 1:25

DET. P/ VÃOS DE ATÉ 2,00m
ESC: 1:25

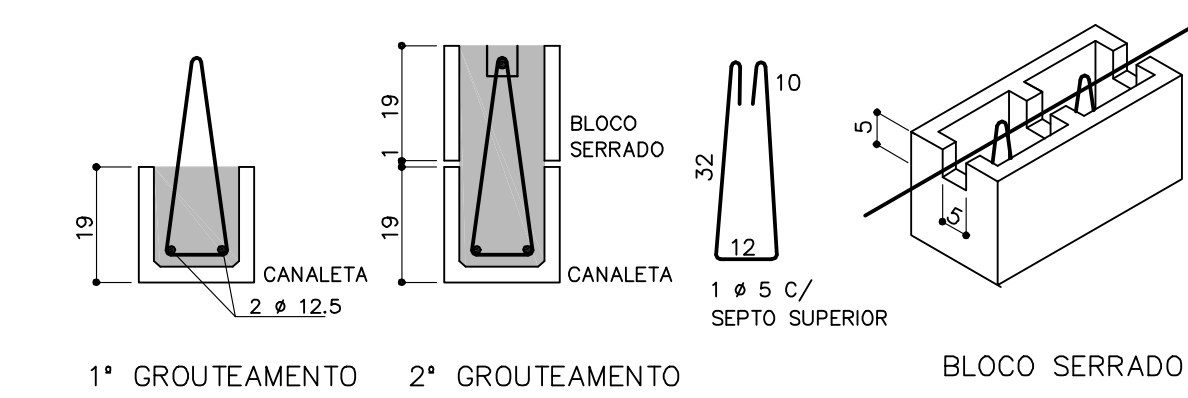


CORTE CANALETA DUPLA
ESC: 1:25


CORTE CANALETA SIMPLES
ESC: 1:25

ESPECIFICAÇÃO COMPLEMENTAR DE CORES:


- 01. AS PEÇAS DE FIXAÇÃO DO COMPONENTE JANTO A COBERTURA: COR BRANCA.
- 02. TODOS OS GRANDEIS REFERENTES: COR BRANCA.
- 03. CANALÃO REFERENTE REFERENTE: COR BRANCA.
- 04. BASTANTES METÁLICAS DAS PORTAS DAS SALAS DE AULA E DO LABORATÓRIO: COR BRANCA.
- 05. PORTAS DE MADEIRA DAS SALAS DE AULA: COR BRANCA.
- 06. PORTA DO LABORATÓRIO: COR BRANCA.
- 07. CANALÃO, BASTANTES E PORTAS REFERENTES AOS AMBIENTES (FAZES OPERTAS AS SALAS DE AULA): NAS MESMAS CORES DA PAREDES ONDE ESTIVEREM INSTALADAS - LARANJA NO "CORANTO" DA COZINHA/LAVANDERIA, VERDE ESCURO NO "CORANTO" DOS SANITÁRIOS/TOILETAS, AZUL PROFUNDO EM PARTE DA COZINHA, VER DEMAIS ESPECIFICAÇÕES MOSTRADAS NAS PLANTAS, CORTES E APLICAÇÕES.

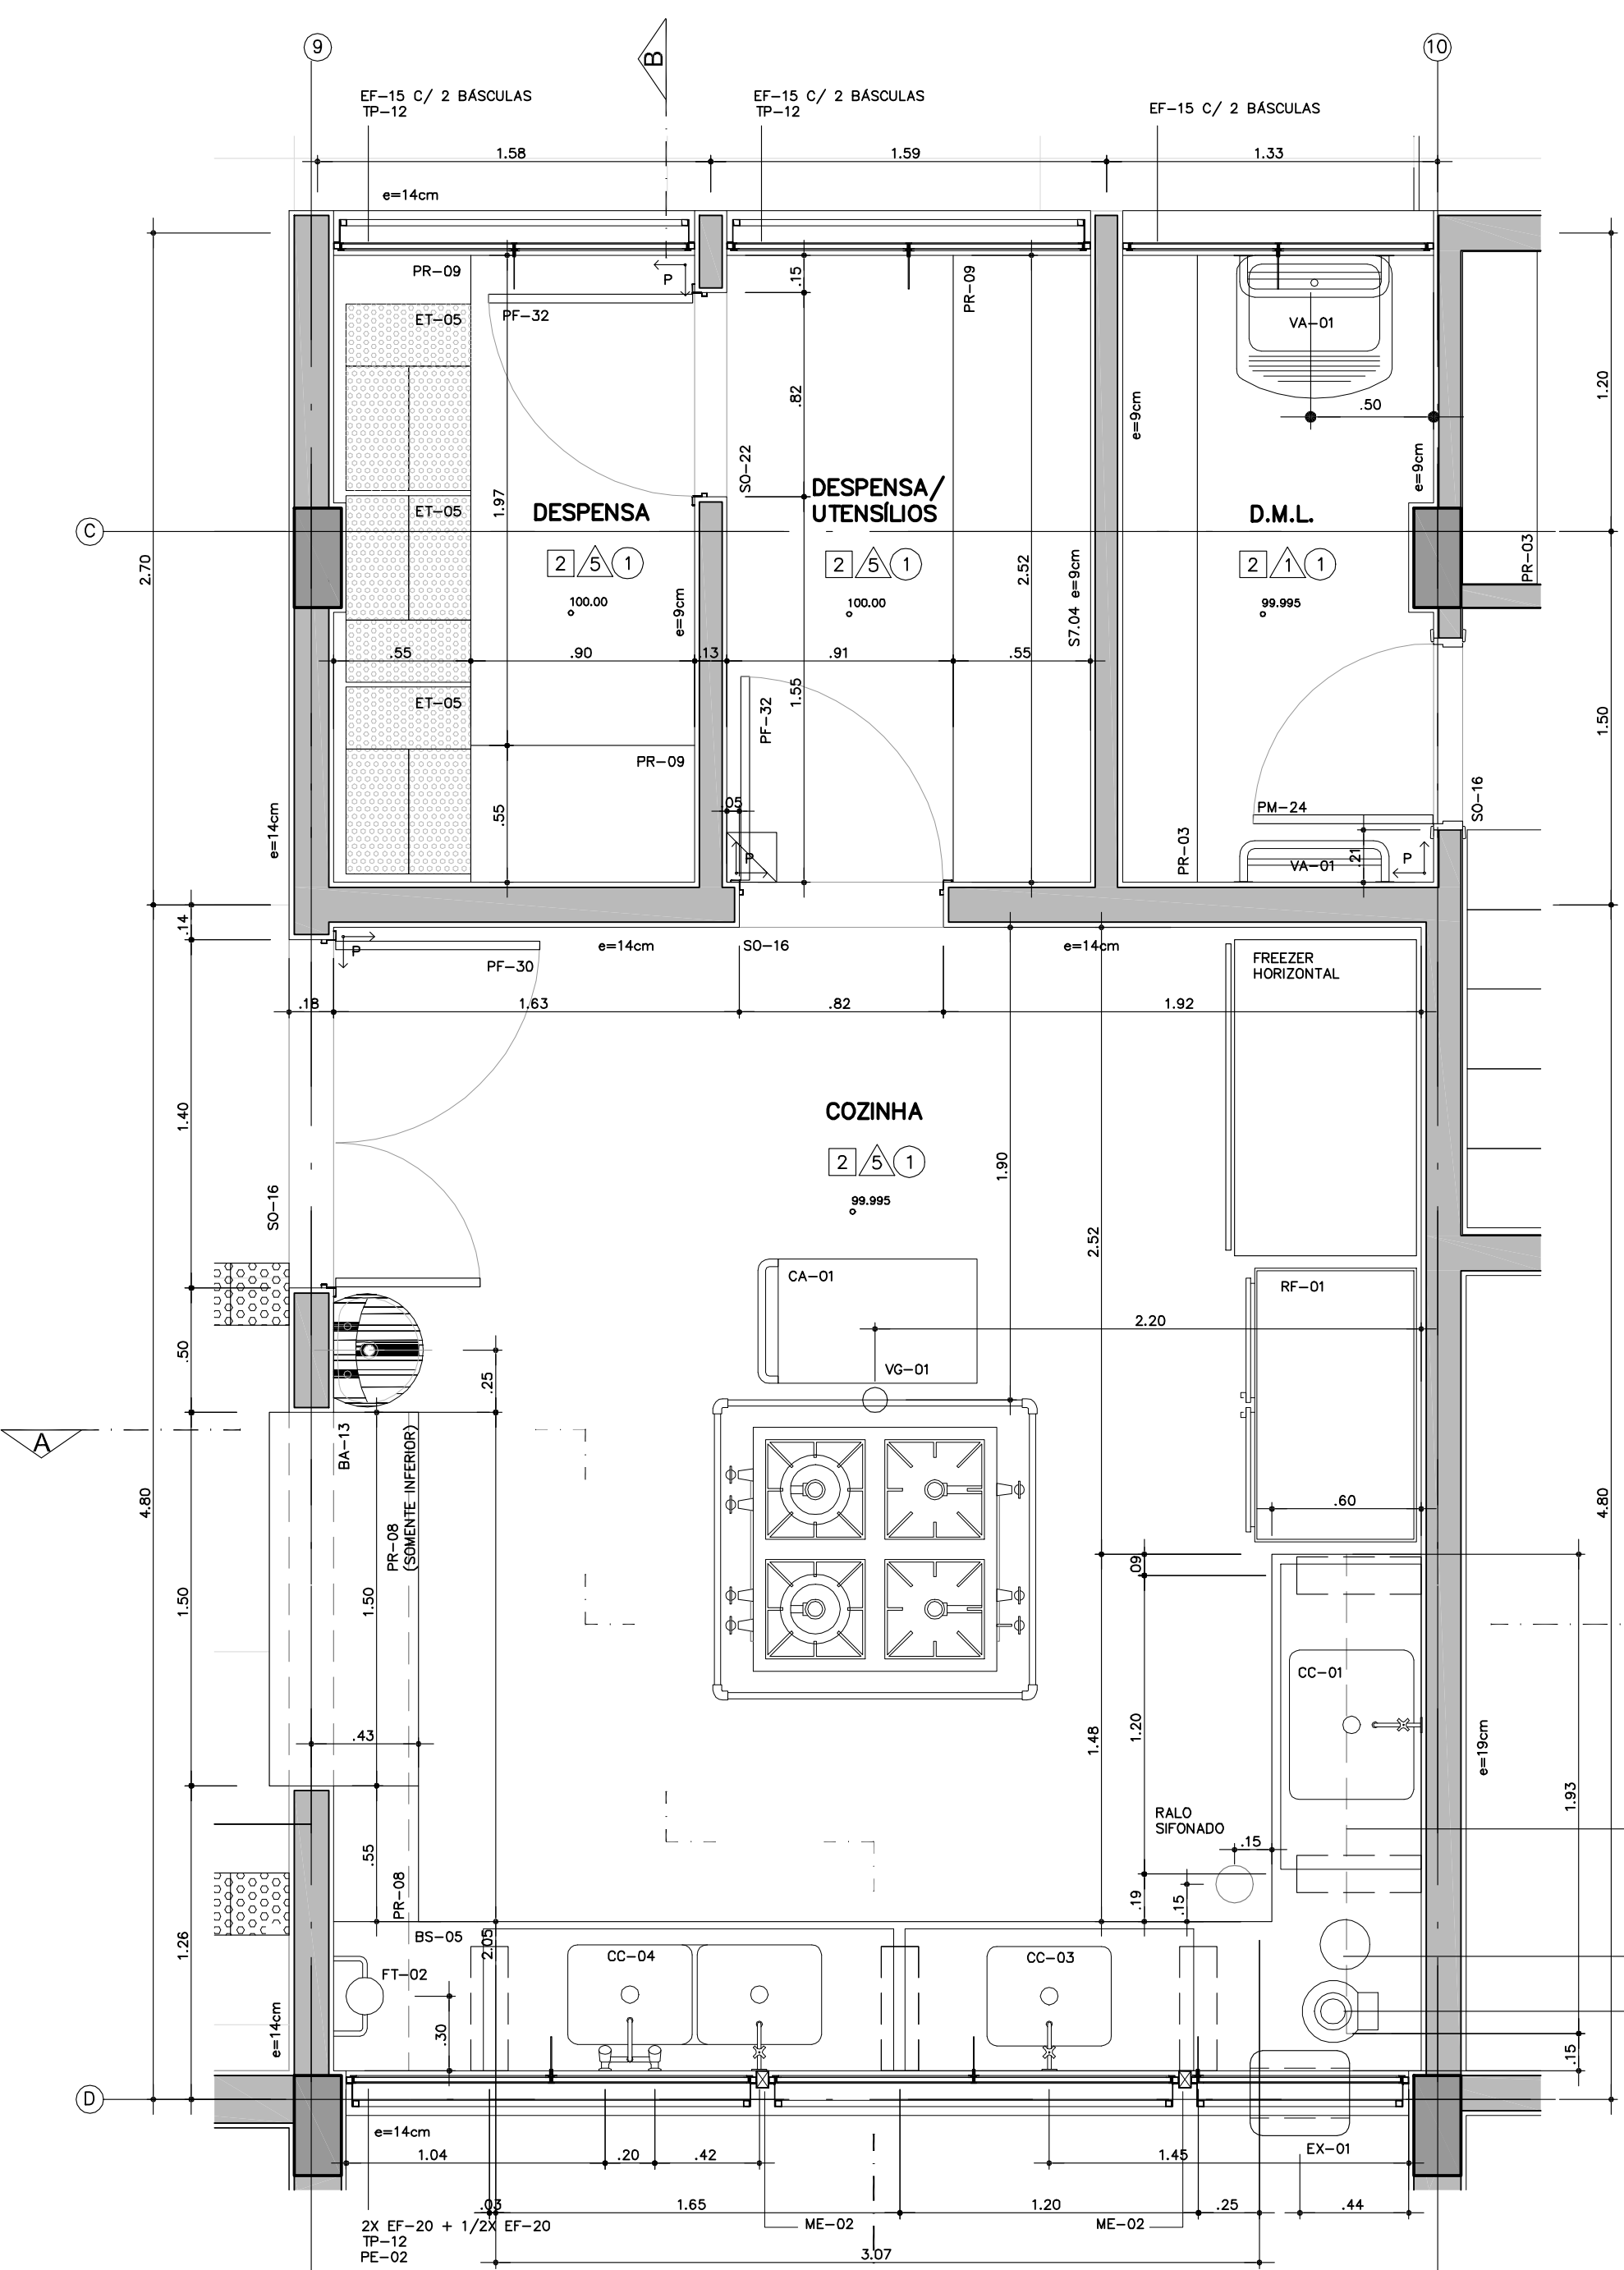

PLANTA
COZINHA / DESPENSA / UTENSÍLIOS
ESC: 1:25

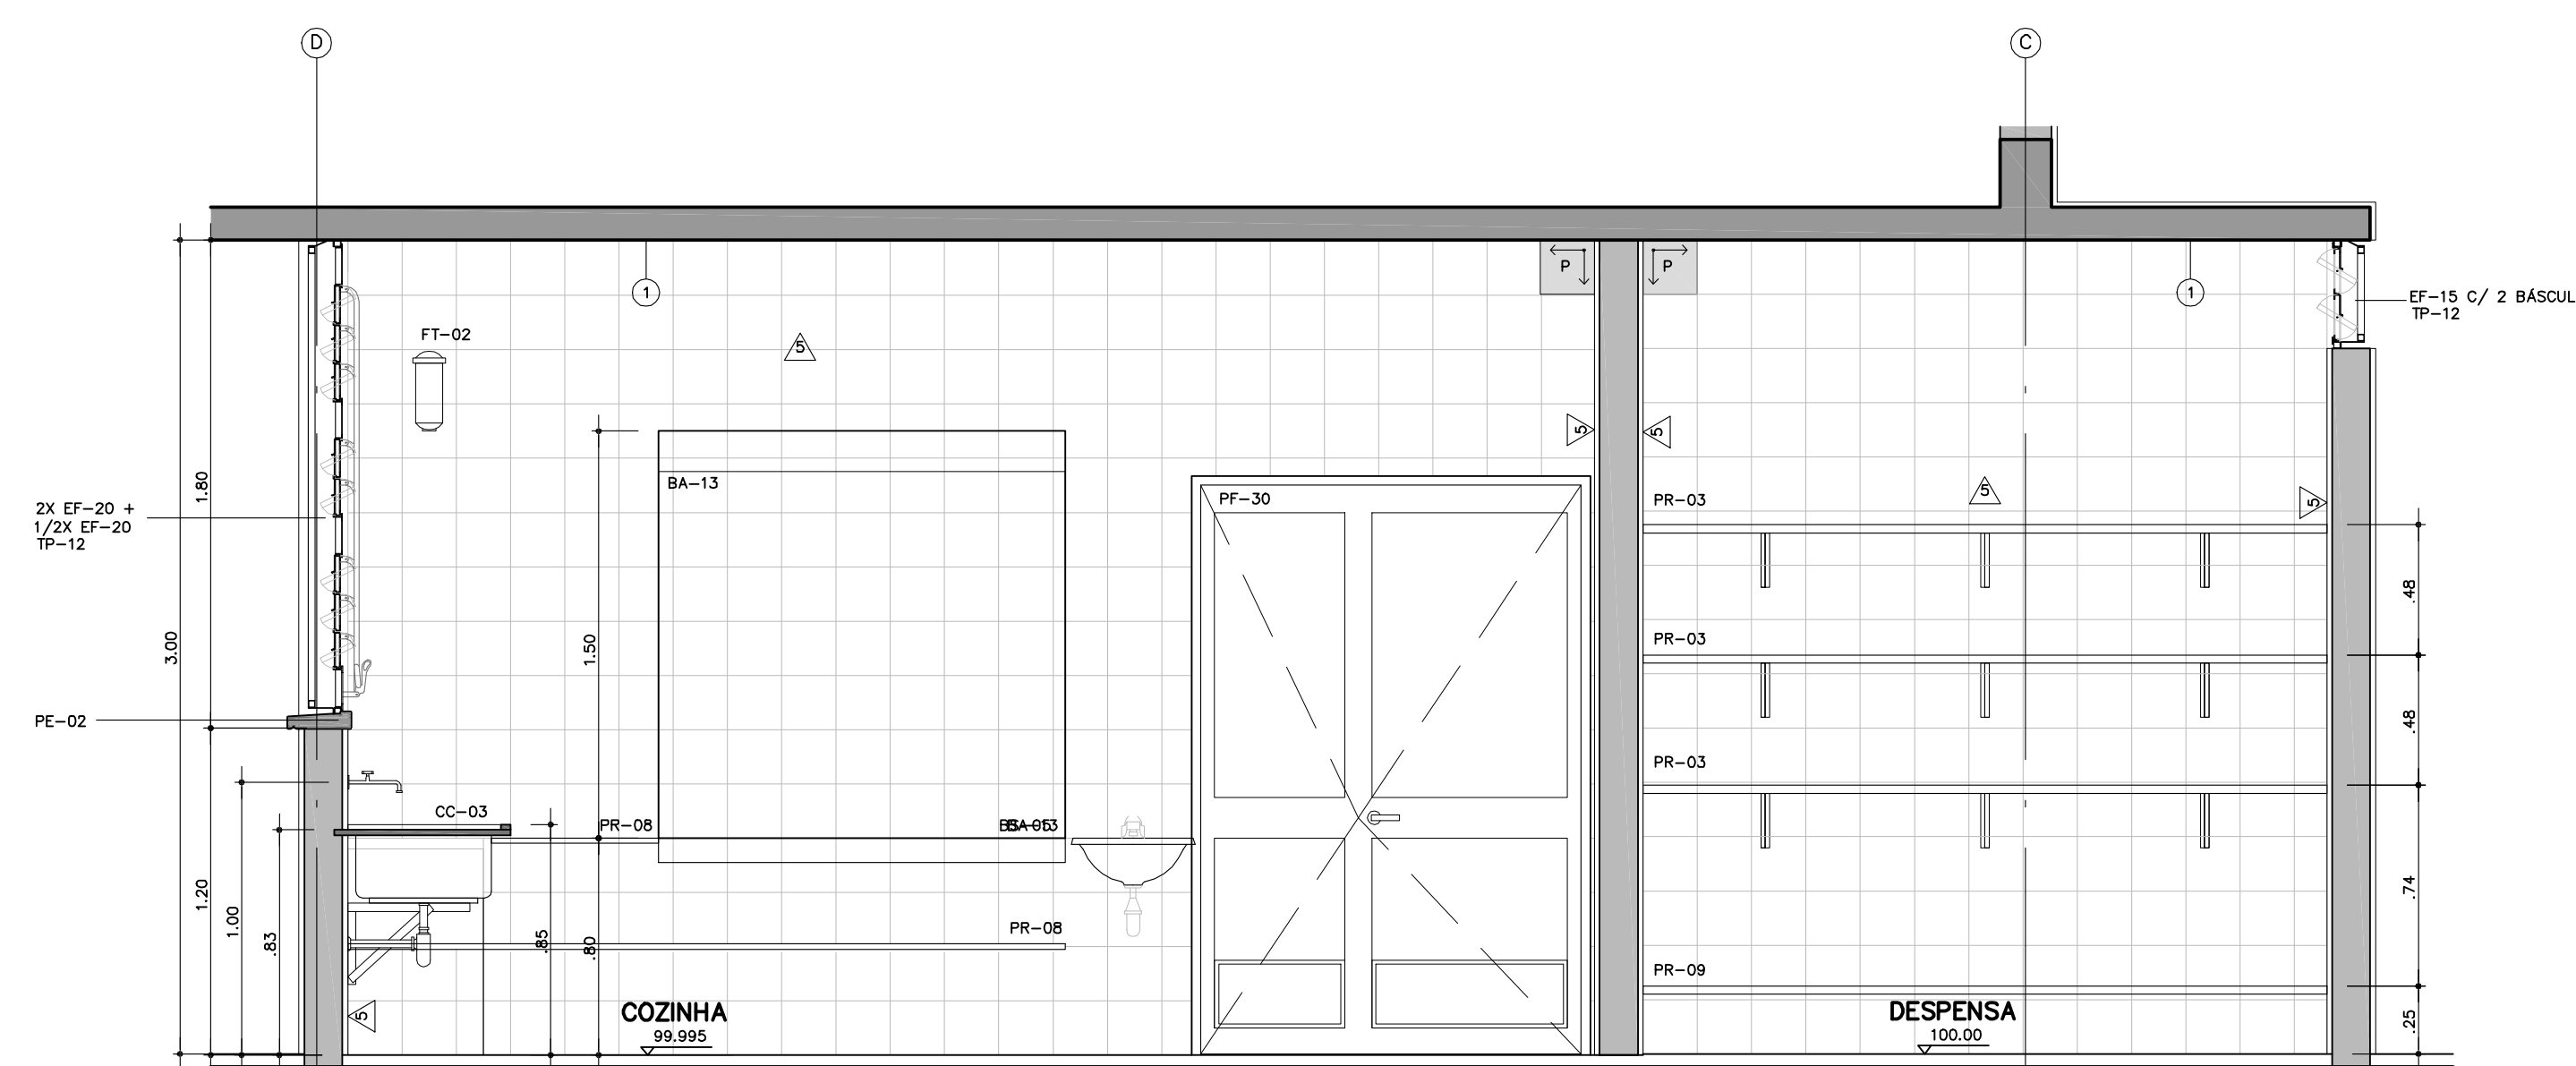

CORTE B

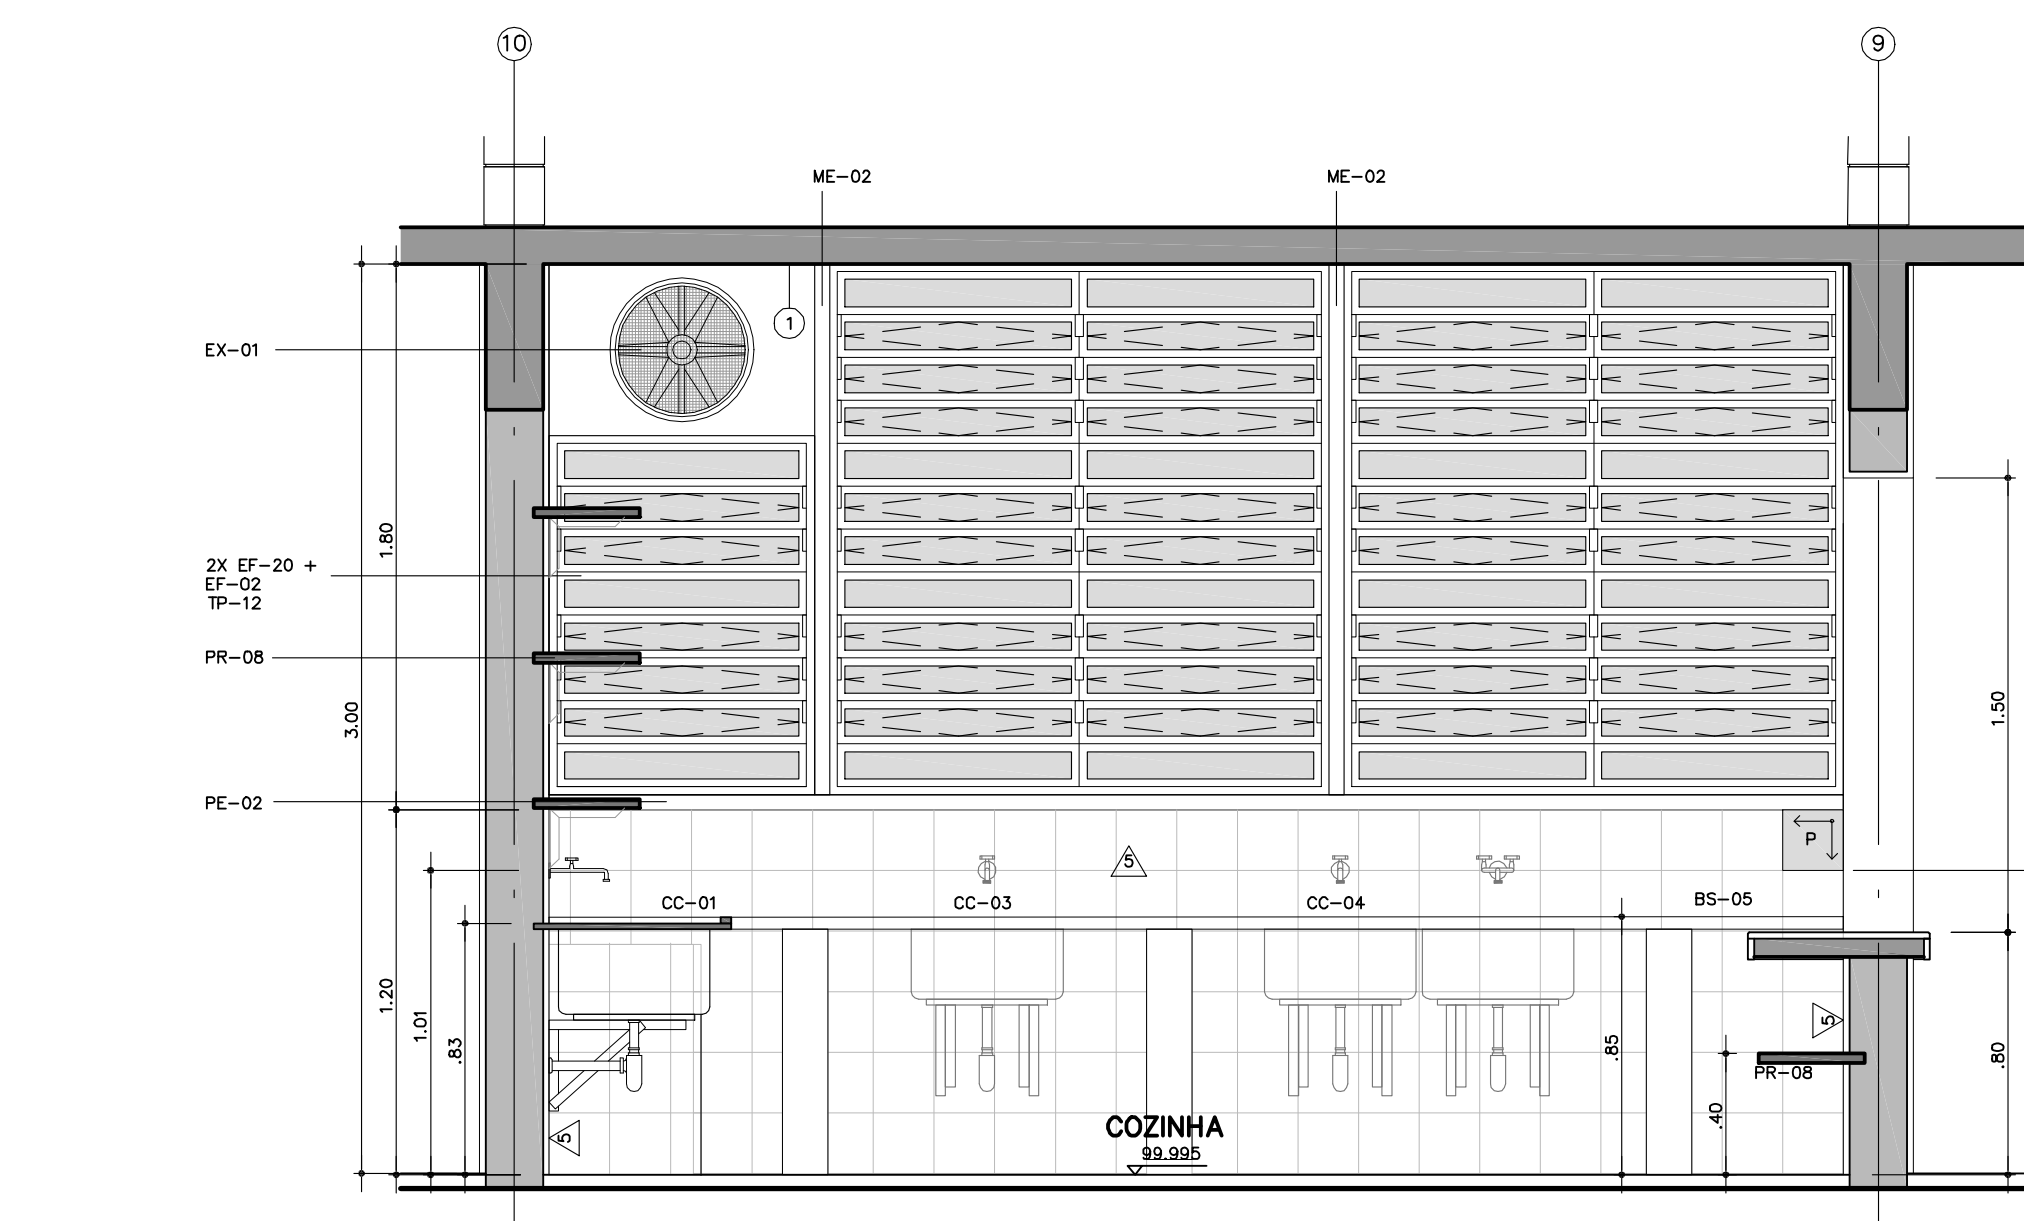

CORTE A

TABELA DE ACABAMENTOS

ITEM	DESCRIÇÃO
1	PISO VINÍLICO - TRANSITO PESADO 2mm - EM MANTA TORNALENDE CINZA CLARO, DE SUPERFÍCIE HOMOGÊNEA
2	DESMANCA DA MARCA CASAGRANDE, LINHA TITAN (NO) 1/2, COR BRANCO, FORMATO 43x43cm, JANTA CINZA CLARO
3	ASSENTADA SOBRE CONTRA-FRISO REGULADOR (OU EQUIVALENTE)
3	CIMENTADO DESEMPENADO

PAREDE

01	PINTURA ESVAITE A BASE DE ÁGUA, ACETINADO, SOBRE GESSO, COR BRANCA
02	PINTURA ESVAITE A BASE DE ÁGUA, ACETINADO, SOBRE GESSO, ESP=30mm
03	COR VERDE FOLDO
04	COR LARANJA
05	COR AZUL CELESTE
06	PINTURA LAZEX ECONOMICA, SOBRE CHAPISCO E EMBOÇO DESEMPENADO
07	COR BRANCA
08	COR LARANJA
09	COR AZUL CELESTE
10	COR AZUL PROFUNDO
11	PINTURA LAZEX ECONOMICA, SOBRE CHAPISCO E EMBOÇO DESEMPENADO
12	COR BRANCO NEM (OU EQUIVALENTE)
13	PINTURA LAZEX ECONOMICA, SOBRE CHAPISCO E EMBOÇO DESEMPENADO
14	COR BRANCA

TETO

01	AZULEJO BRANCO FOSCO, 20x20cm, SOBRE CHAPISCO E EMBOÇO DESEMPENADO, VER ALTURA NOS DESENHOS
02	PINTURA ESVAITE A BASE DE ÁGUA, FOSCO, SOBRE CHAPISCO E EMBOÇO DESEMPENADO, COR VERDE ESCURO
03	PINTURA LAZEX ECONOMICA, SOBRE CHAPISCO E EMBOÇO DESEMPENADO, COR BRANCA

MODIFICAÇÕES	APROVAÇÃO	DATA	APROVAÇÃO	DATA	OBSERVAÇÕES	DESENHOS DE REFERENCIA	N.	APROVAÇÃO	DATA
1									
2									
3									
4									
5									
6									
7									
8									
9									