


DETALHE BOMBA DE RECALQUE DE ÁGUA
LIGAÇÃO DO MOTOR
SEM ESCALA

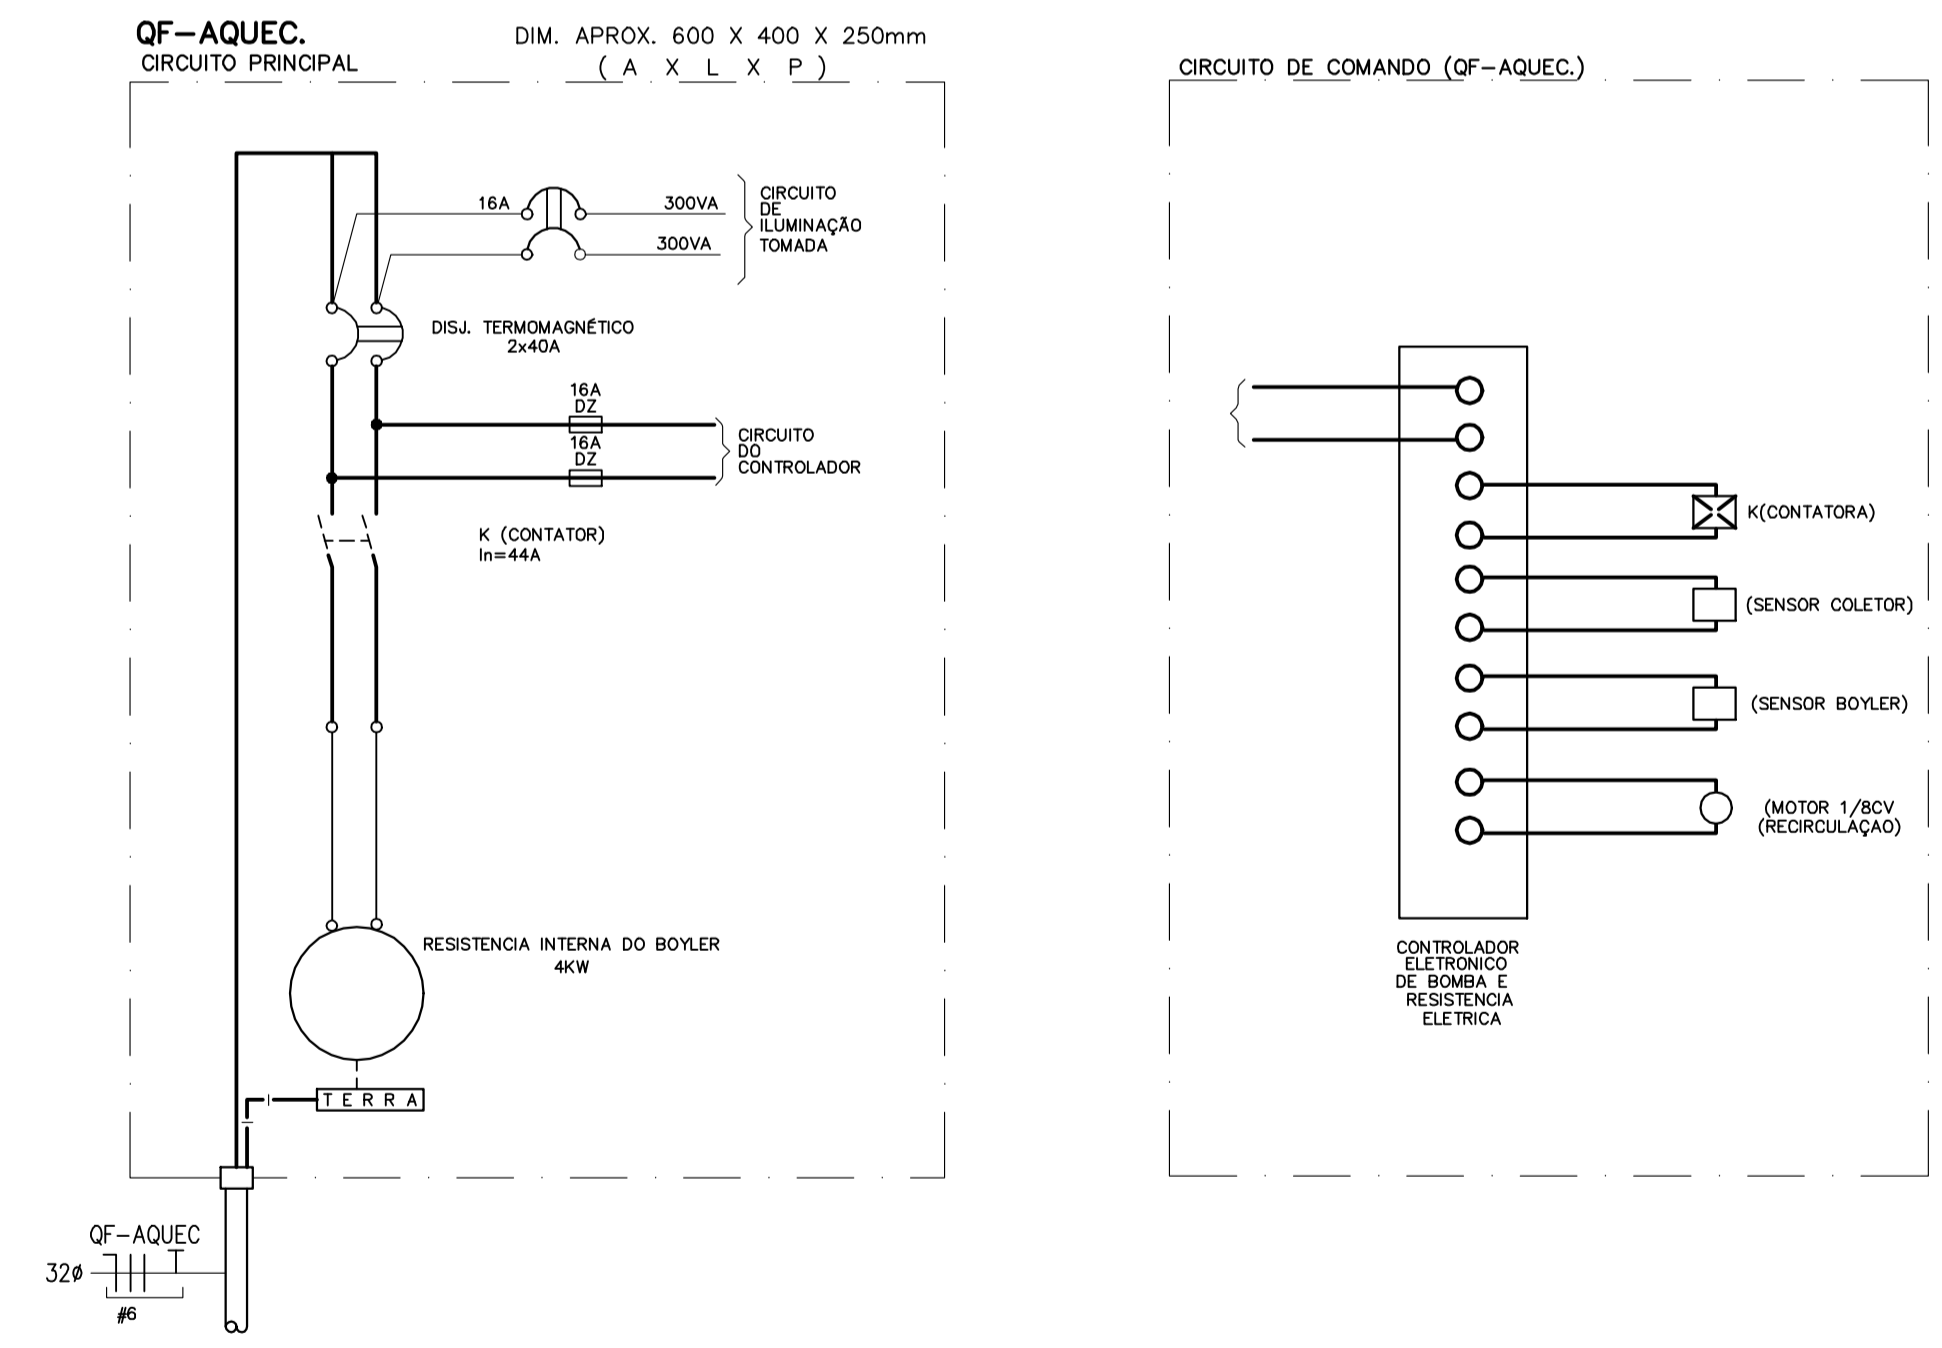

PREFEITURA DO MUNICÍPIO DE JAHU
Fundada em 15 de agosto de 1853
Rua Paissandu, 444 - Centro - Jahu - SP
Telefone: (14) 3602-1903
www.jahu.sp.gov.br

PROJETO
Instalações Elétricas, Rede e Telefonia

LOCAL
Creche - Altos da Cidade - Lote formado pela Avenida Lauro Frascchetti, Rua Cibely Gomieri Tonato e Rua Waldomiro Sorani, Residencial Cidade Alta, 22°16'40.5"S 48°30'37.0"W, Jahu/SP

Rafael Pavan Engenheiro Eletricista	
ESCALA Sem Escala	DATA Março / 2023
DESENHO 1.0	ART n/d
ASSUNTO Conjunto Motobomba de Recalque - Reservatório	FOLHA 03/06