




PLANTA
Esc.1:100

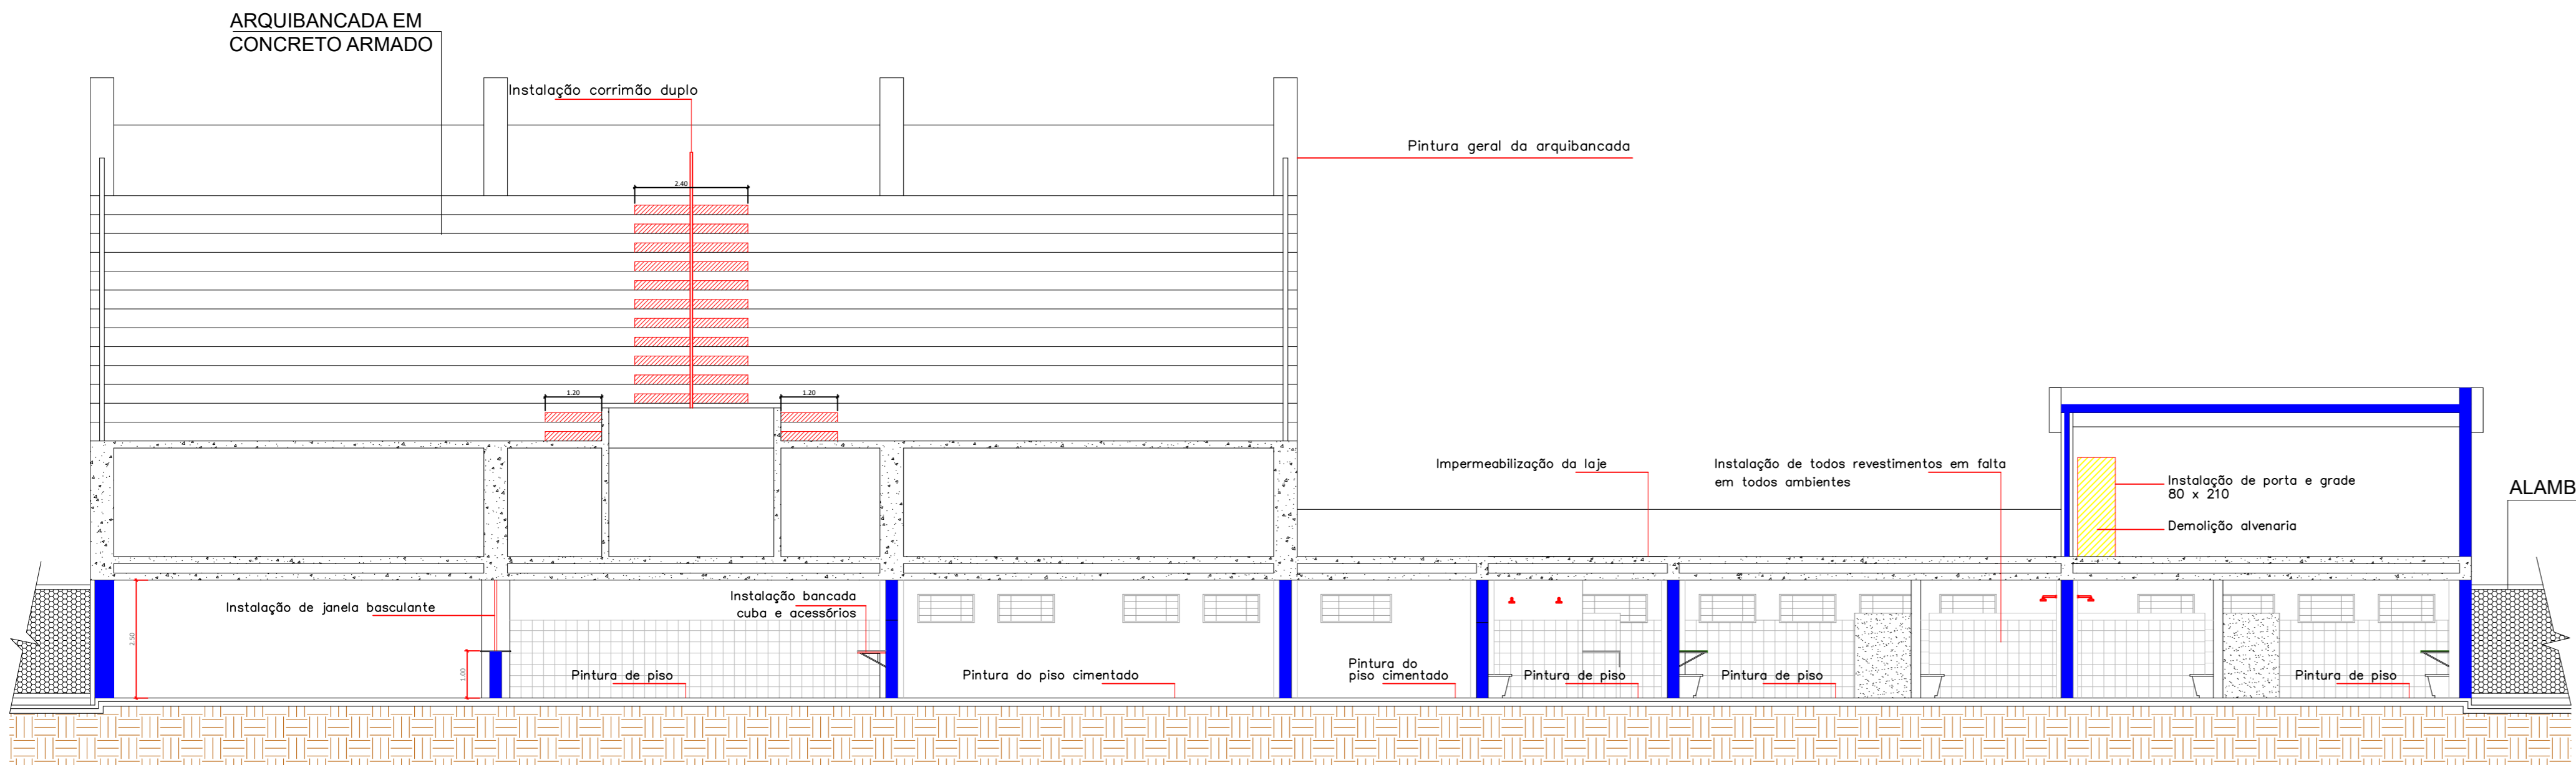

CORTE A-A
Esc.1:100

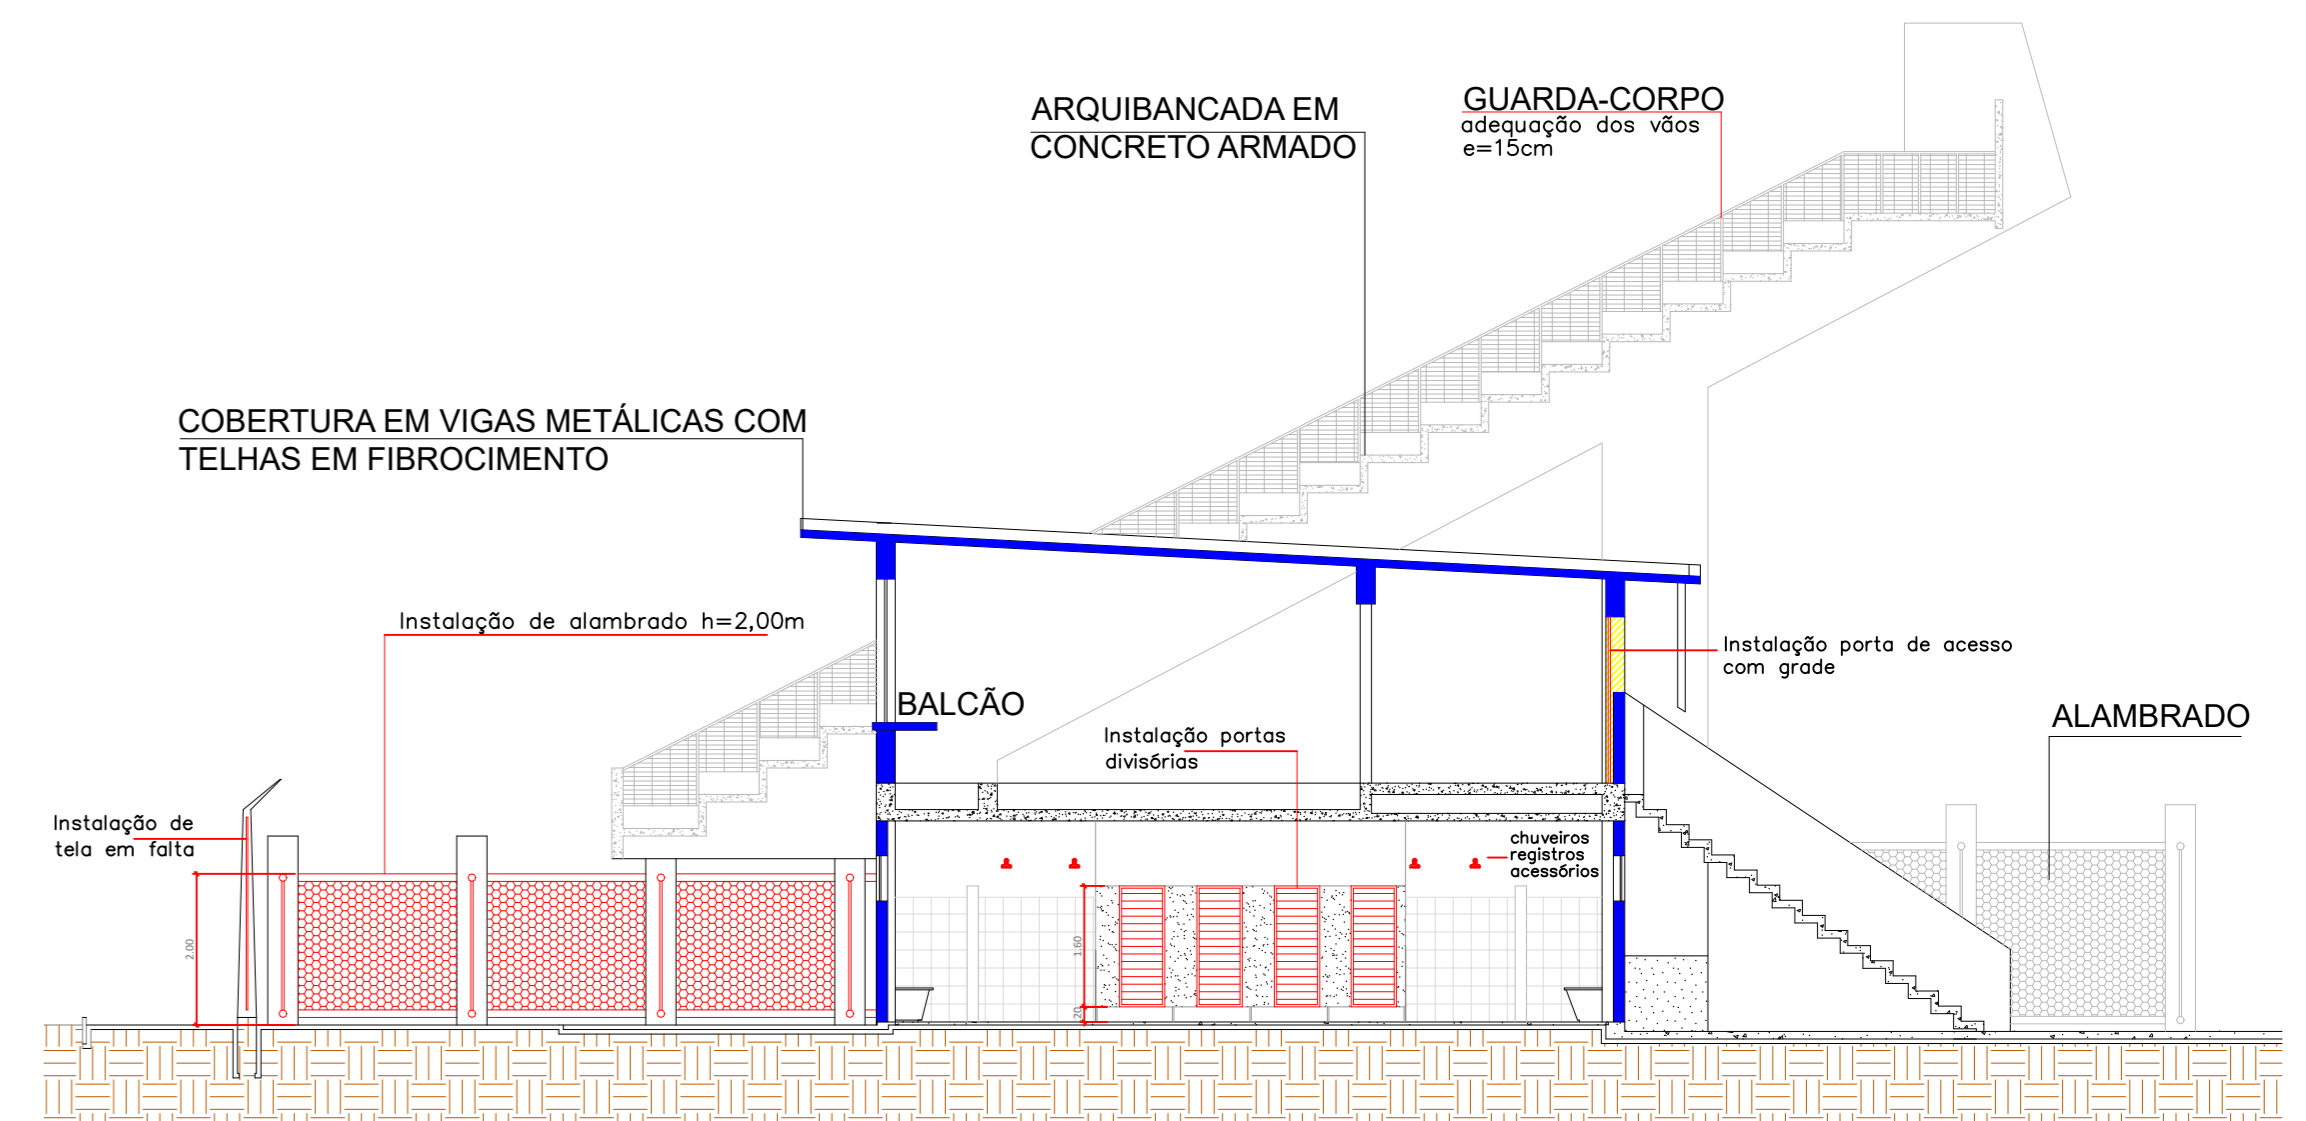

CORTE B-B
Esc 1:100

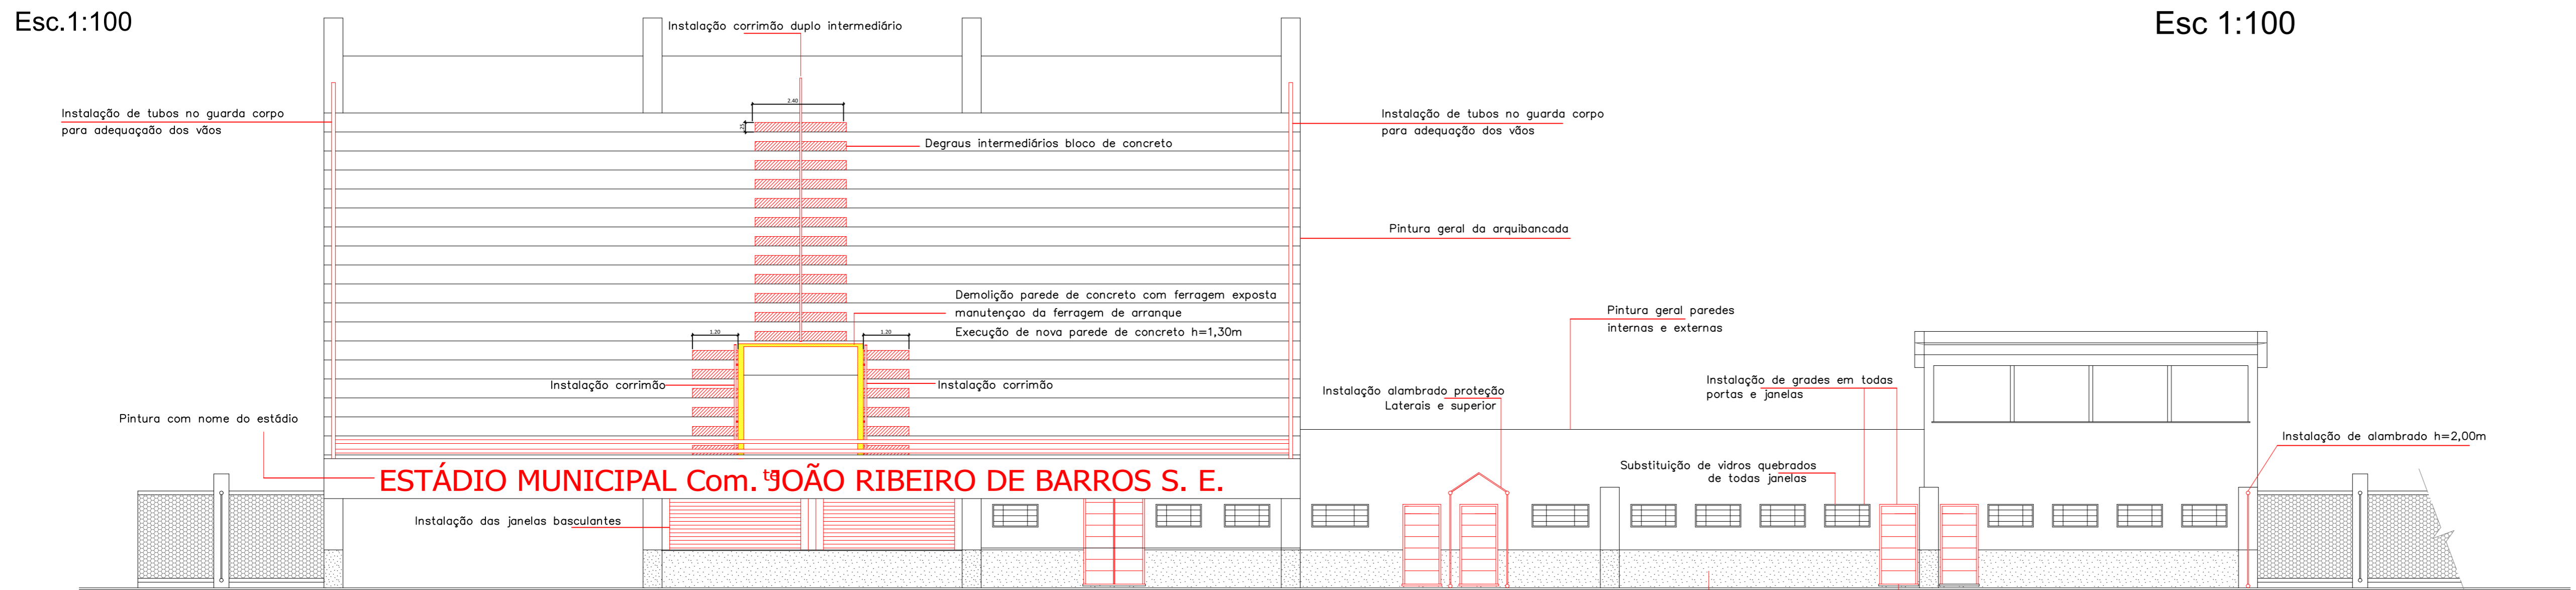

ELEVAÇÃO PRINCIPAL
Esc.1:100

PREFEITURA MUNICIPAL DE JAHU
SECRETARIA DE HABITAÇÃO E PLANEJAMENTO URBANÍSTICO

PROJETO DE RESTABELECIMENTO DO CAMPO MUNICIPAL
R. Prof. Mário Ferraz Nagalhães nº 199 Jd. Bela Vista , - JAÚ - SP.

NORBERTO LEONELLI NETO
SECRETÁRIO DE HABITAÇÃO E PLANEJAMENTO URBANÍSTICO

EDMAR BESSI COLAFATI
ARQUITETO E URBANISTA

REFERÊNCIA: Reforma - Vestiários e arquibancada
Escala: INDICADAS
Estado: Abr/2022
Impressão: Mai/2023
Fl. 02/02