




CORTE AA
Esc.: 1/50

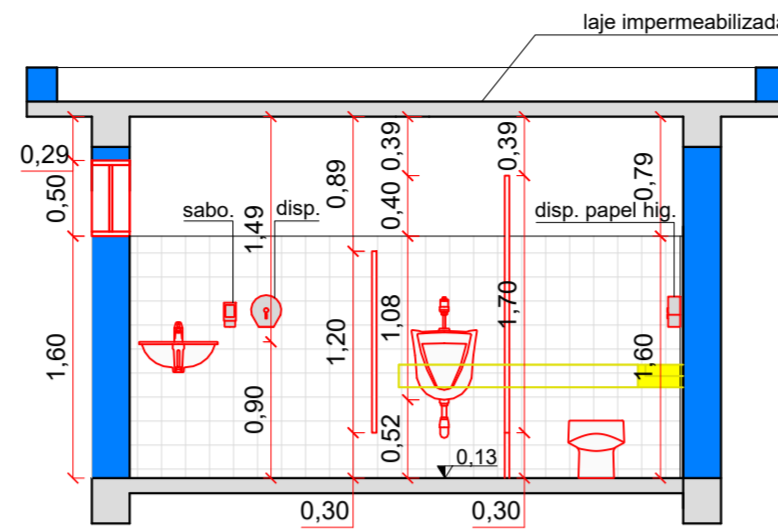


CORTE BB
Esc.: 1/50

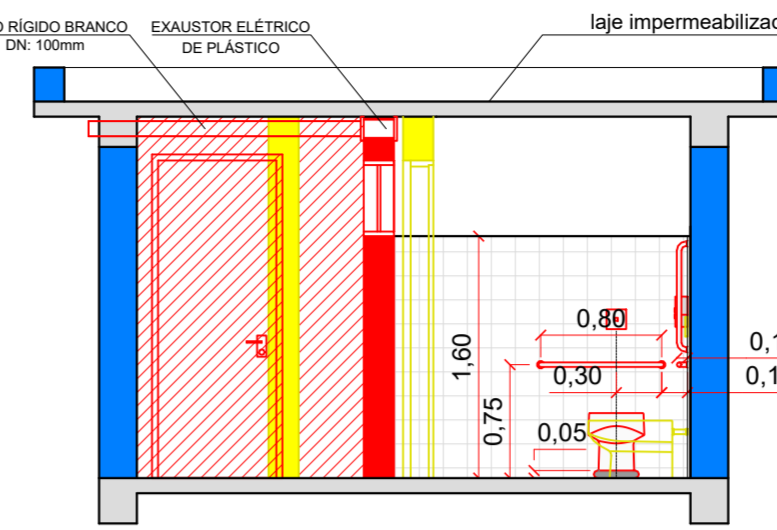


CORTE CC
Esc.: 1/50

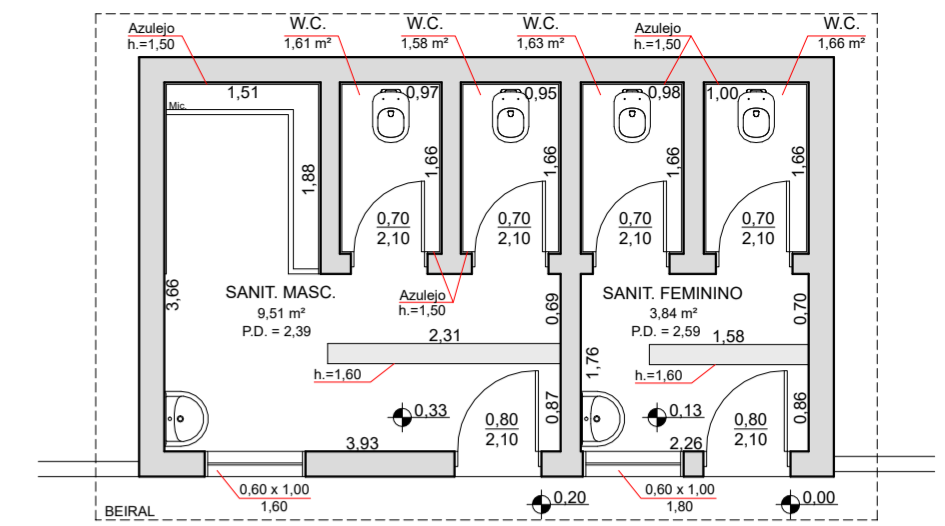


PLANTA (EXISTENTE)
Esc.: 1/75

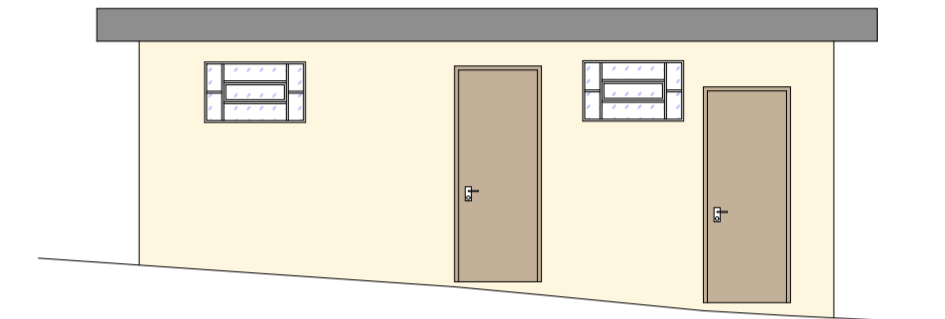


FACHADA (EXISTENTE)
Esc.: 1/75

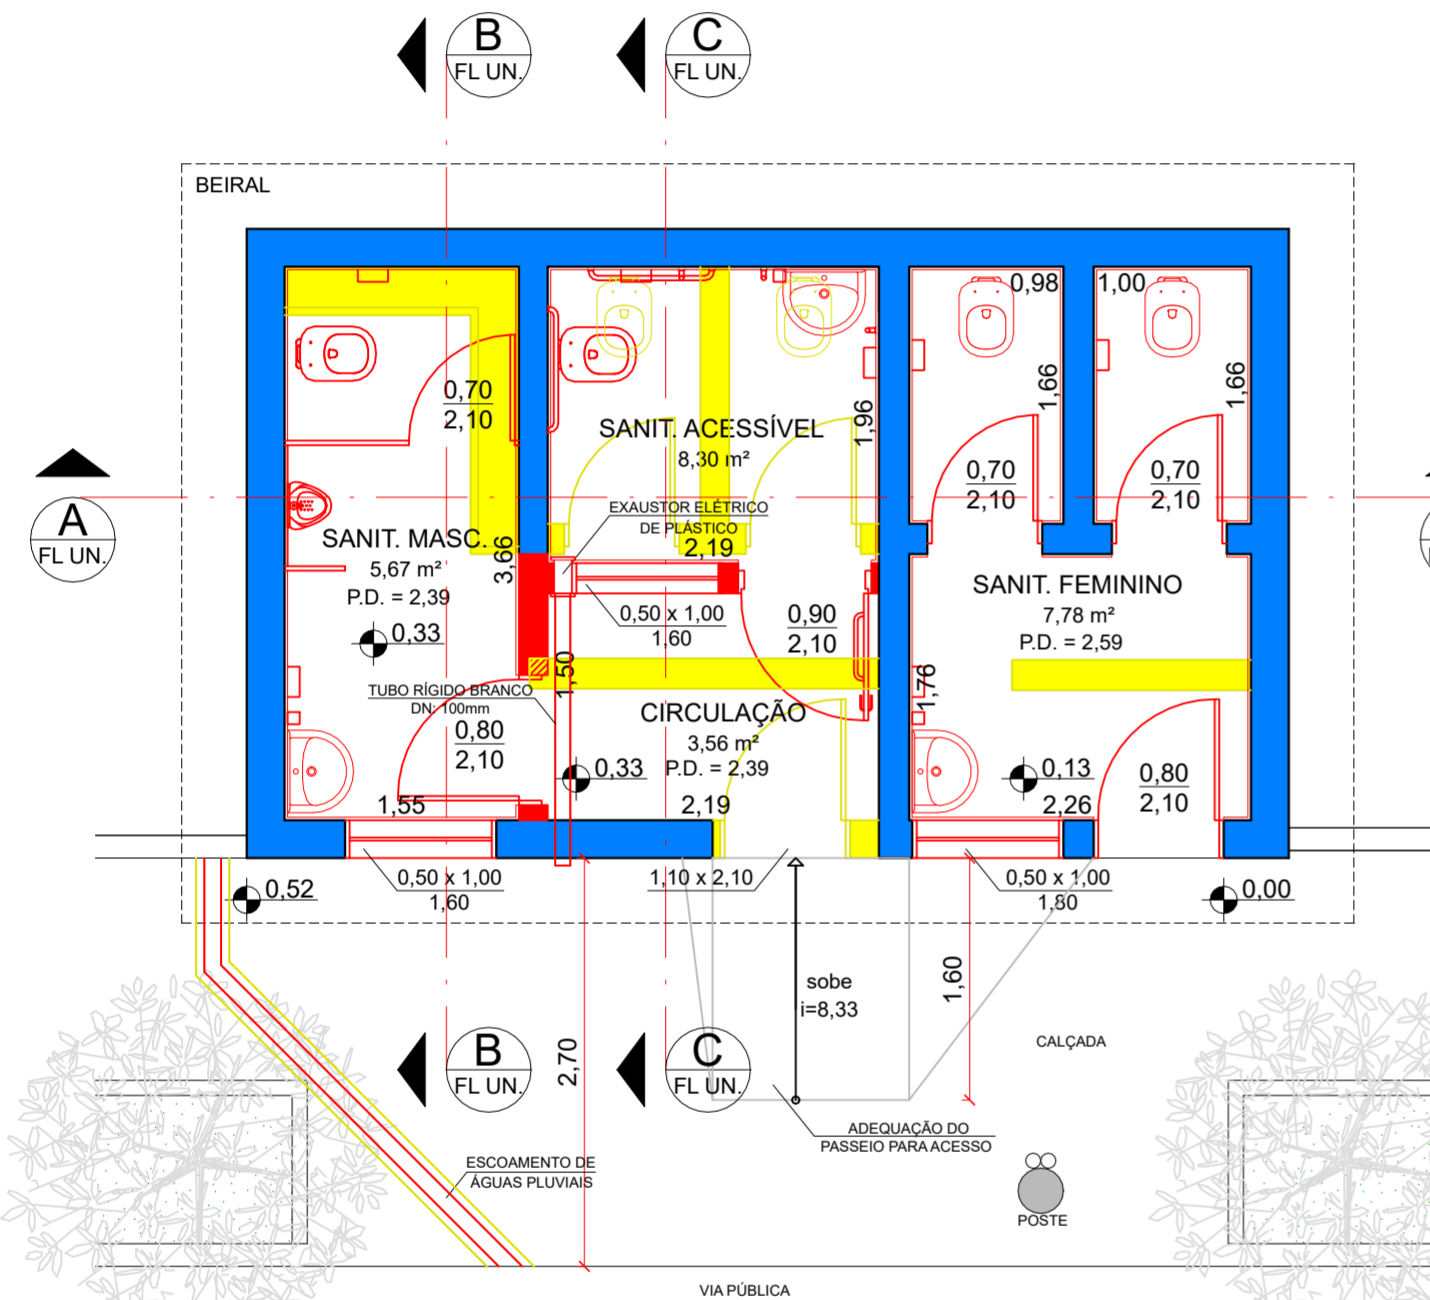


PLANTA - REFORMA
Esc.: 1/50

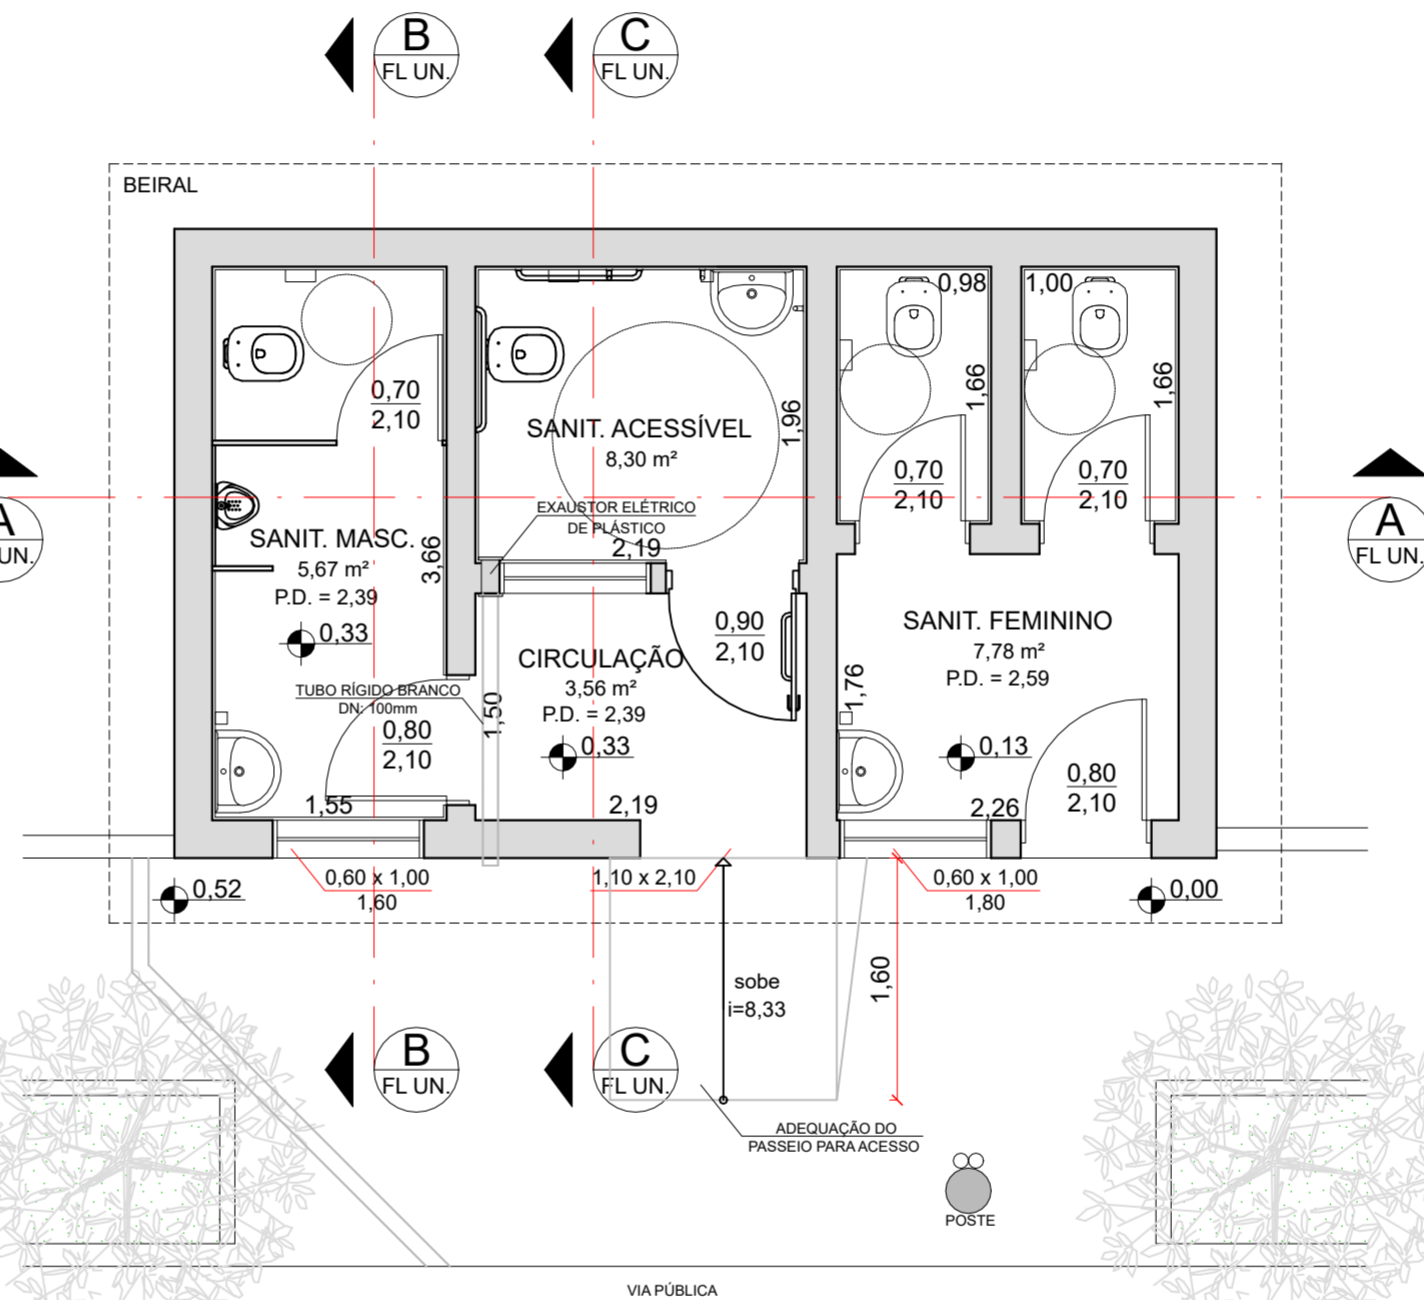


PLANTA - REFORMA
Esc.: 1/50

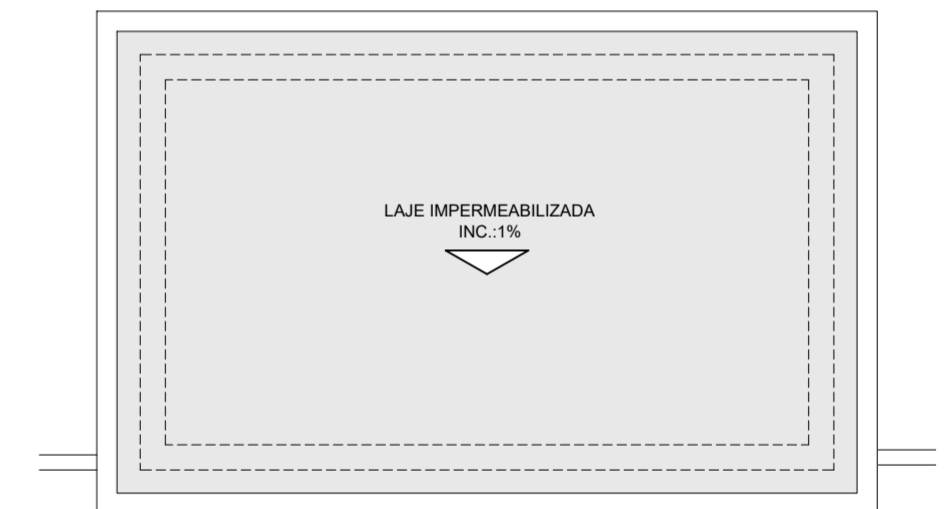


PLANTA - COBERTURA
Esc.: 1/75

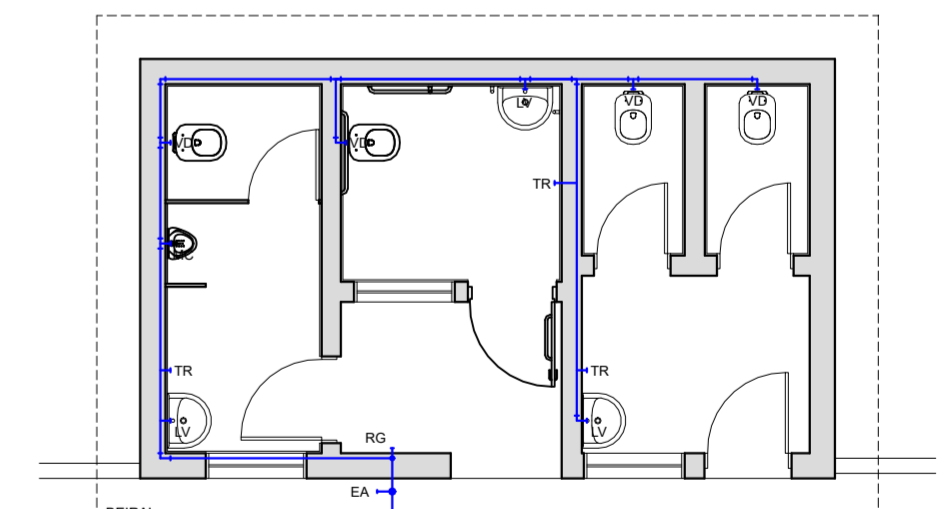

PLANTA - HIRÁULICO - ÁGUA FRIA
Esc.: 1/75

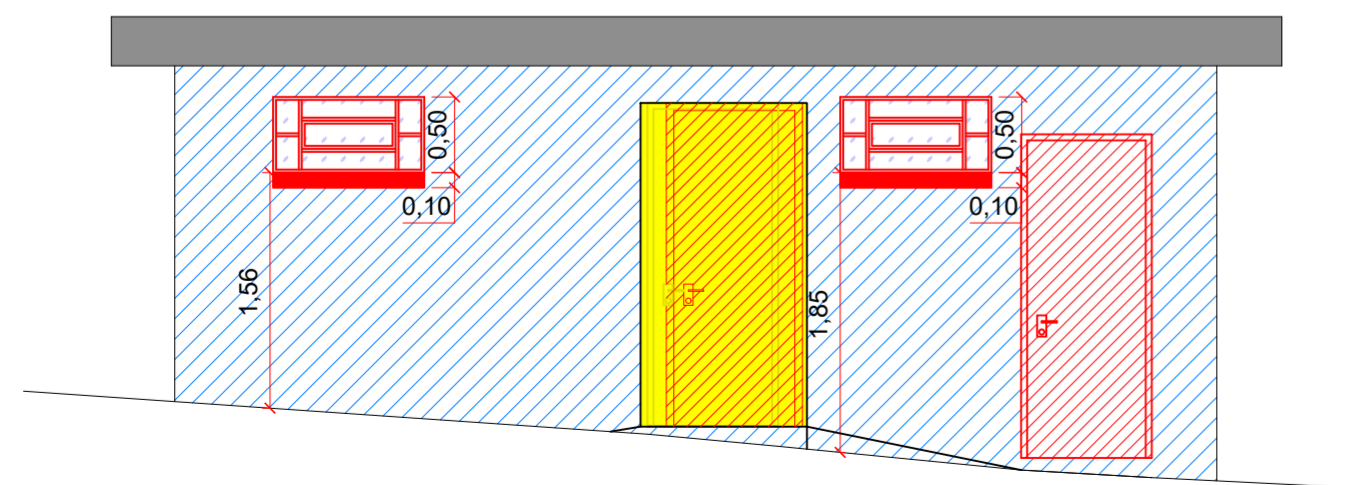

FACHADA - REFORMA
Esc.: 1/50

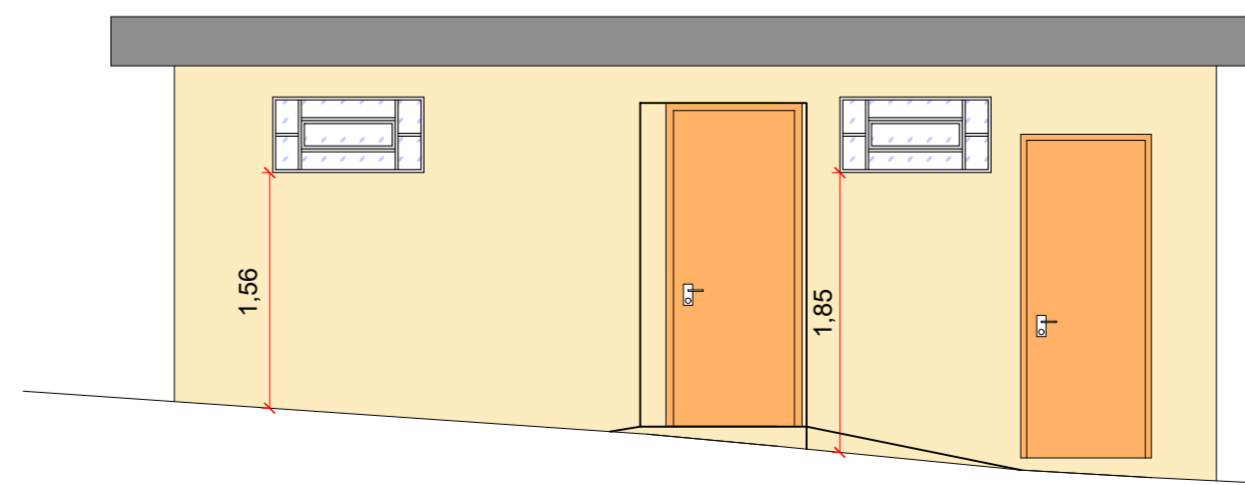

FACHADA
Esc.: 1/50

LEGENDA

- EXISTENTE
- DEMOLIR
- CONSTRUIR

- EA: ENTRADA DE ÁGUA
- RG: REGISTRO DE GAVETA
- LV: LAVATORIO
- VD: VÁLVULA DE DESCARGA



PREFEITURA MUNICÍPIO DE JAHU
SECRETARIA DE HABITAÇÃO E PLANEJAMENTO URBANÍSTICO

Obra: SANITÁRIOS - PRAÇA ARRIGO CARINHATO

Local: RUA HUMBERTO RINALDI - POUSO ALEGRE - JAHU - SP

Arquivo	Sanitário Praça Arrigo Carinhato - Pouso Alegre - Jahu - SP	Rev.	0	Escala	INDICADAS	Estudo	Abri/2023	Fl.	01/01
		Impressão	Jul/2023						