



PLANTA - R. MANOEL GONÇALVES AVANTE
ESC.: 1/500

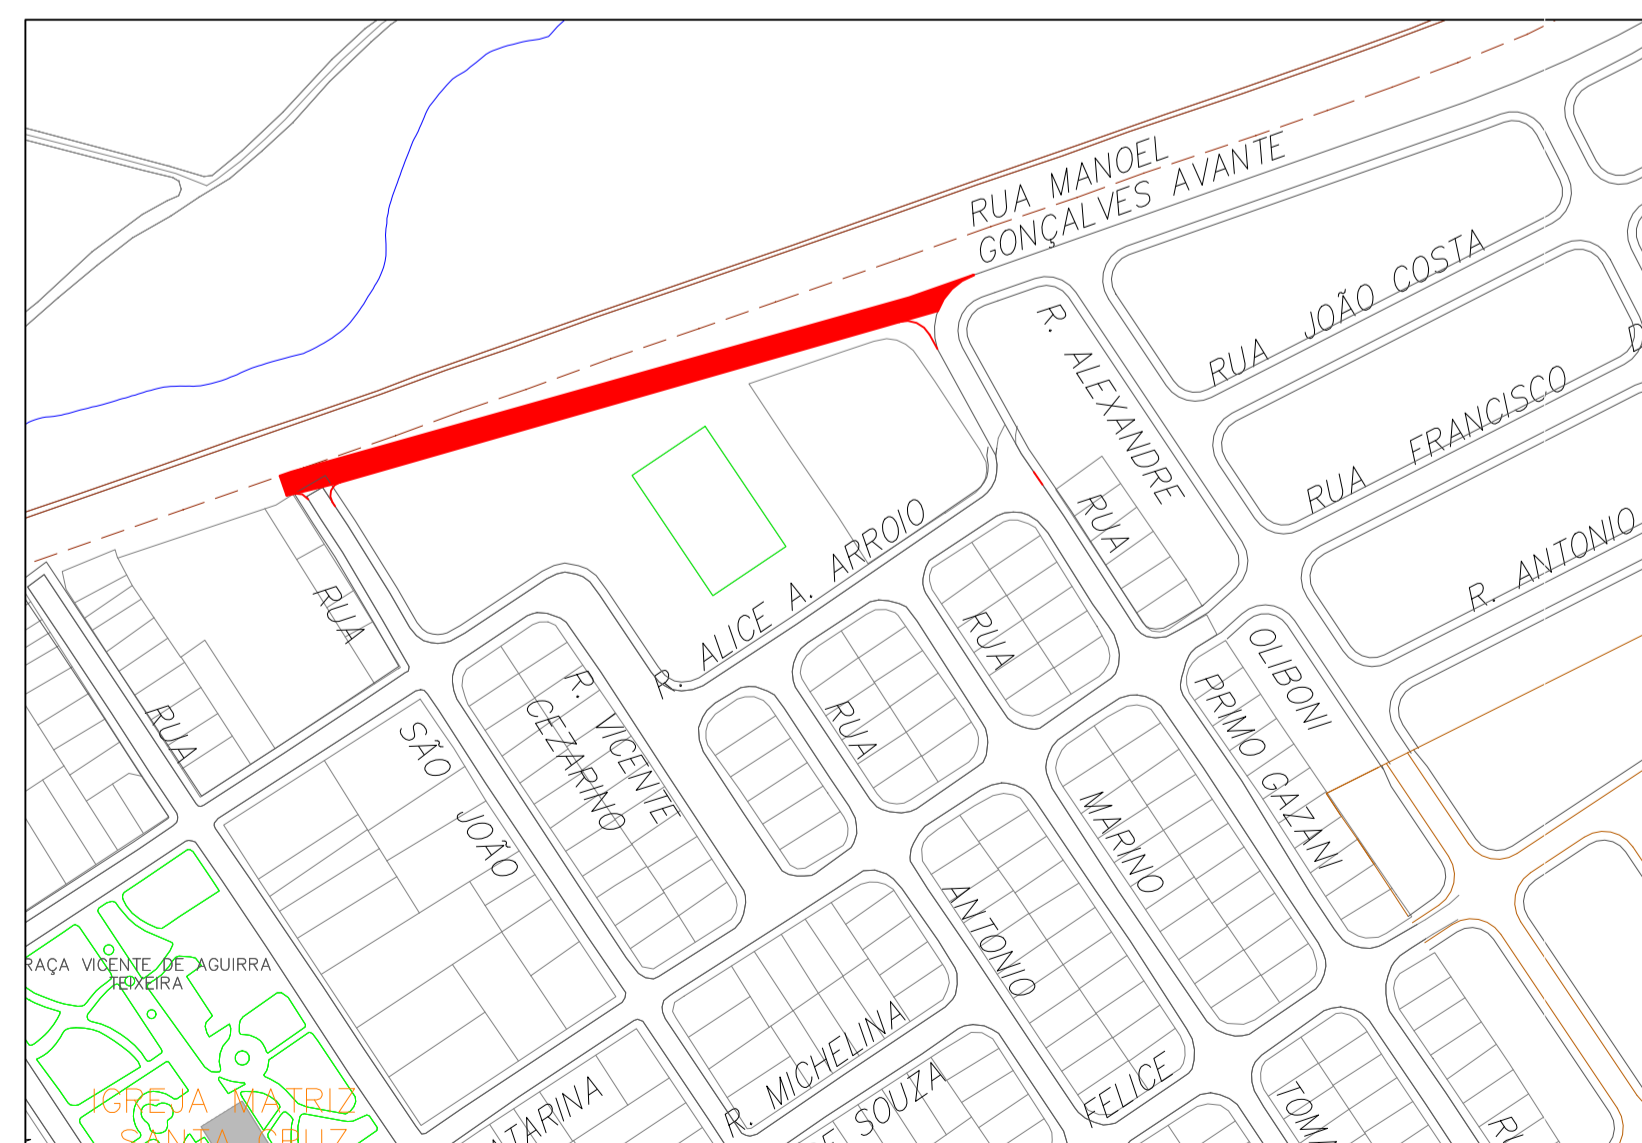


IMPLANTAÇÃO - R. MANOEL GONÇALVES AVANTE
SEM ESCALA

**DETALHE 01
REBAIXAMENTO DE CALÇADA ESTREITA**

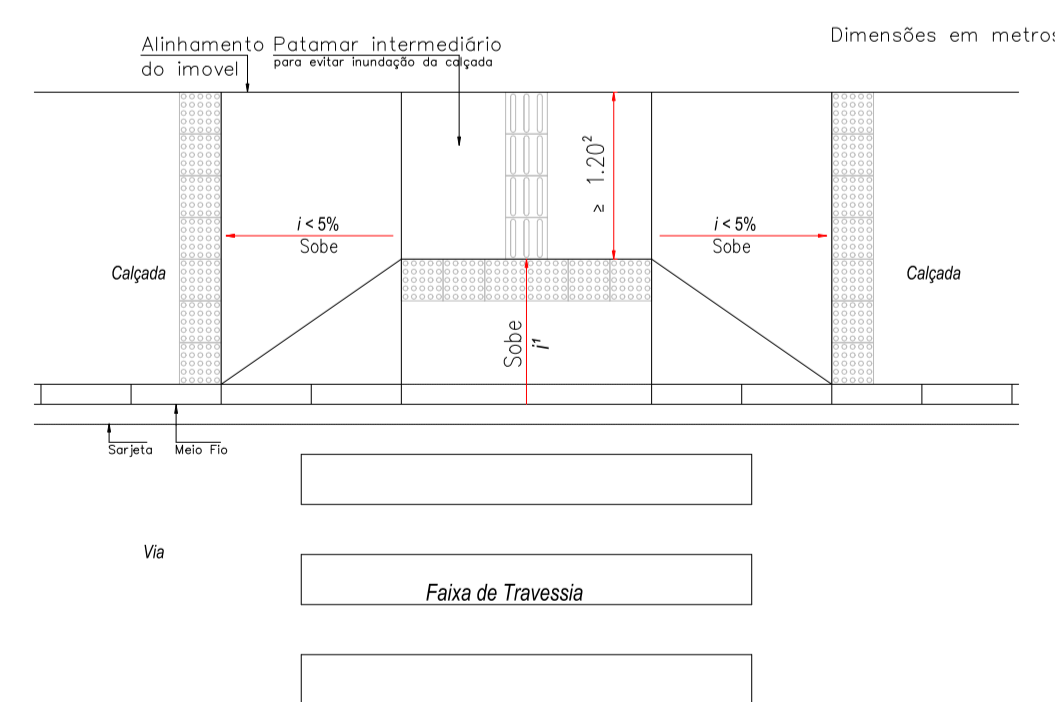

VISTA SUPERIOR

Obs.:
1 - Inclinação da rampa, $i \leq 8,33\%$
2 - Em casos excepcionais, desde que justificado, admite-se a largura mínima de 0,90m

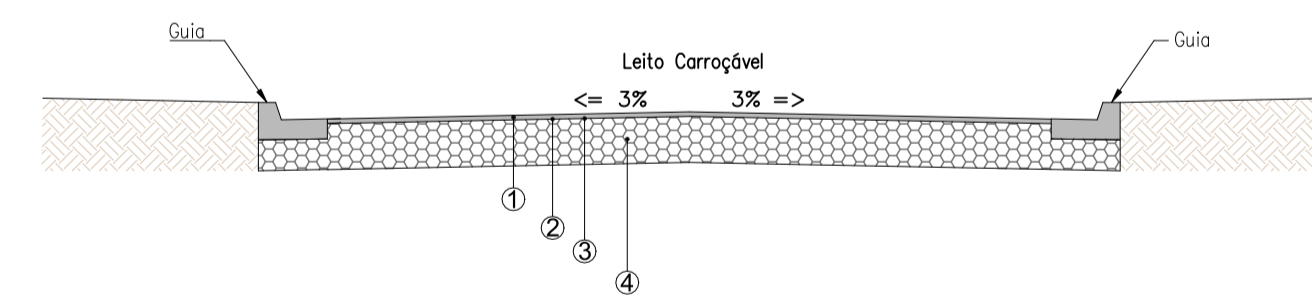

PAVIMENTO FLEXÍVEL - DESCRIÇÕES DAS CAMADAS		
LEGENDA	MATERIAL	ESPESSURA (cm)
①	CBUQ	04,00
②	IMPRIMADURA LIGANTE	-----
③	IMPRIMADURA IMPERMEABILIZANTE	-----
④	BASE DE SOLO BRITA	15,00
ÁREA TOTAL DO PAVIMENTO		1.645,00m ²



**PREFEITURA DO
MUNICÍPIO DE JAHU**
SECRETARIA DE PROJETOS

Obra: CROQUI DE ESTUDO - PAVIMENTAÇÃO ASFÁLTICA

Local: R. MANOEL GONÇALVES AVANTE, ENTRE A R. SÃO JOÃO E R. PRIMO GAZANI - JD. BAIANO DA BOMBA - DISTRITO DE PAZ DE POTUNDUVA - JAHU - SP

Referência: PLANTA

Arquivo	Rev.	Escala	Estudo	Maí/2022	Fl.
	0	INDICADAS	Impressão	Maí/2022	01/01