



Cobertura
ESC.: 1:100

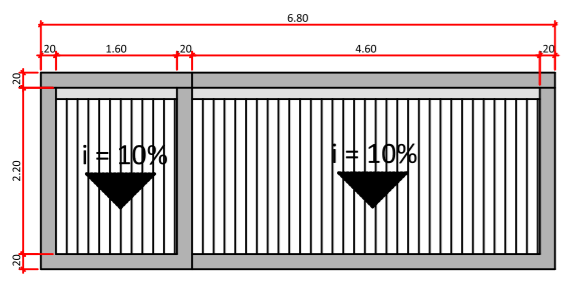


Cobertura
ESC.: 1:100


Planta
ESC.: 1:100

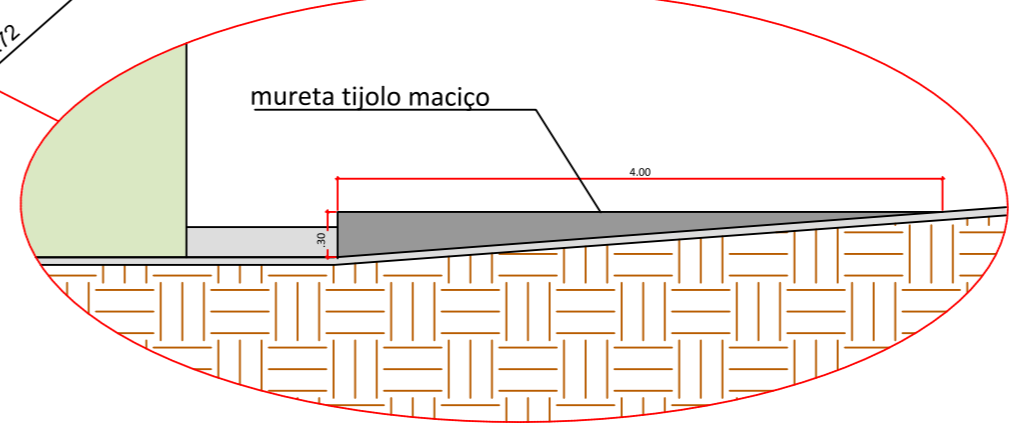


Detalhe 01
S/Escala

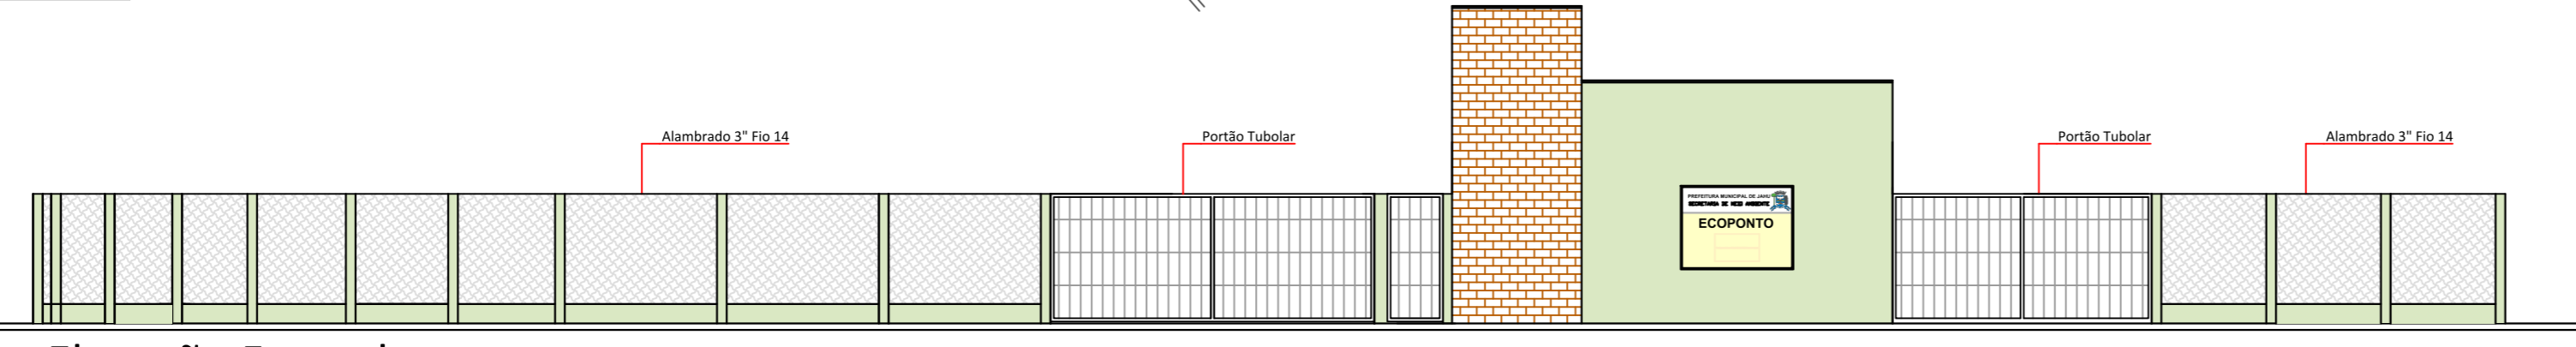


Elevação Frontal
ESC.: 1:100

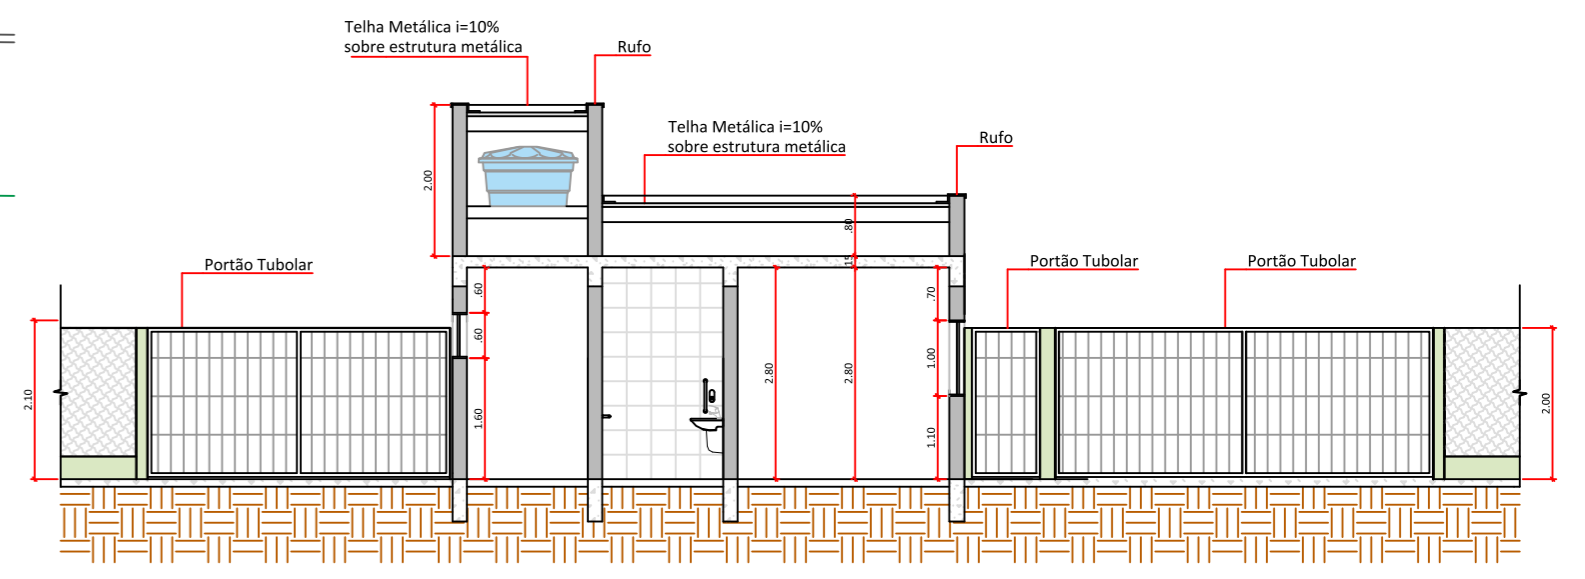


Corte AA
ESC.: 1:100

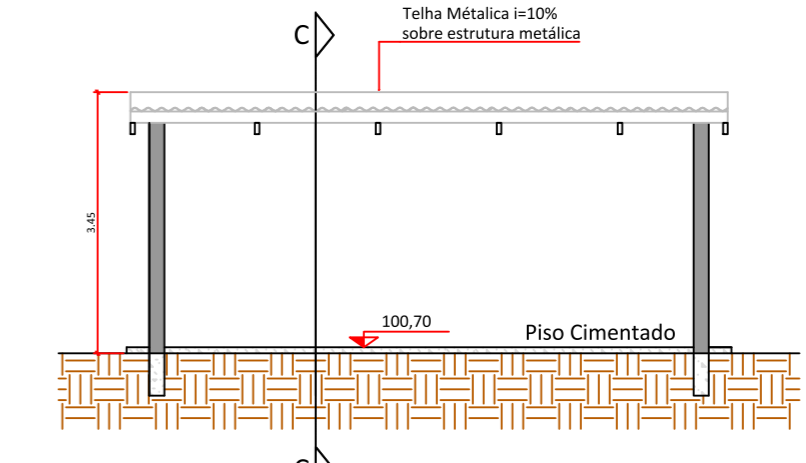

Corte BB
ESC.: 1:100

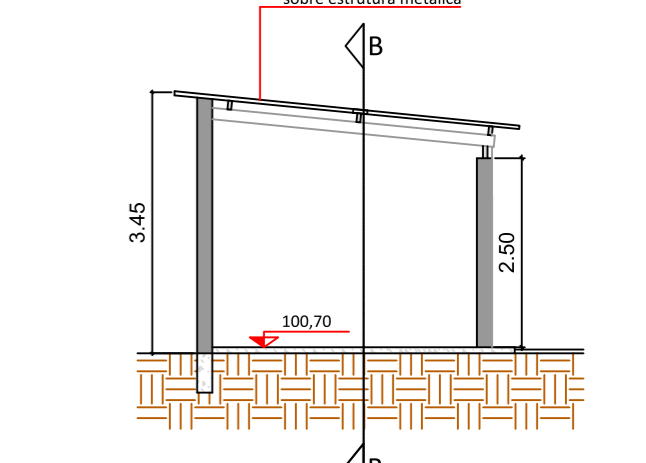

Corte CC
ESC.: 1:100

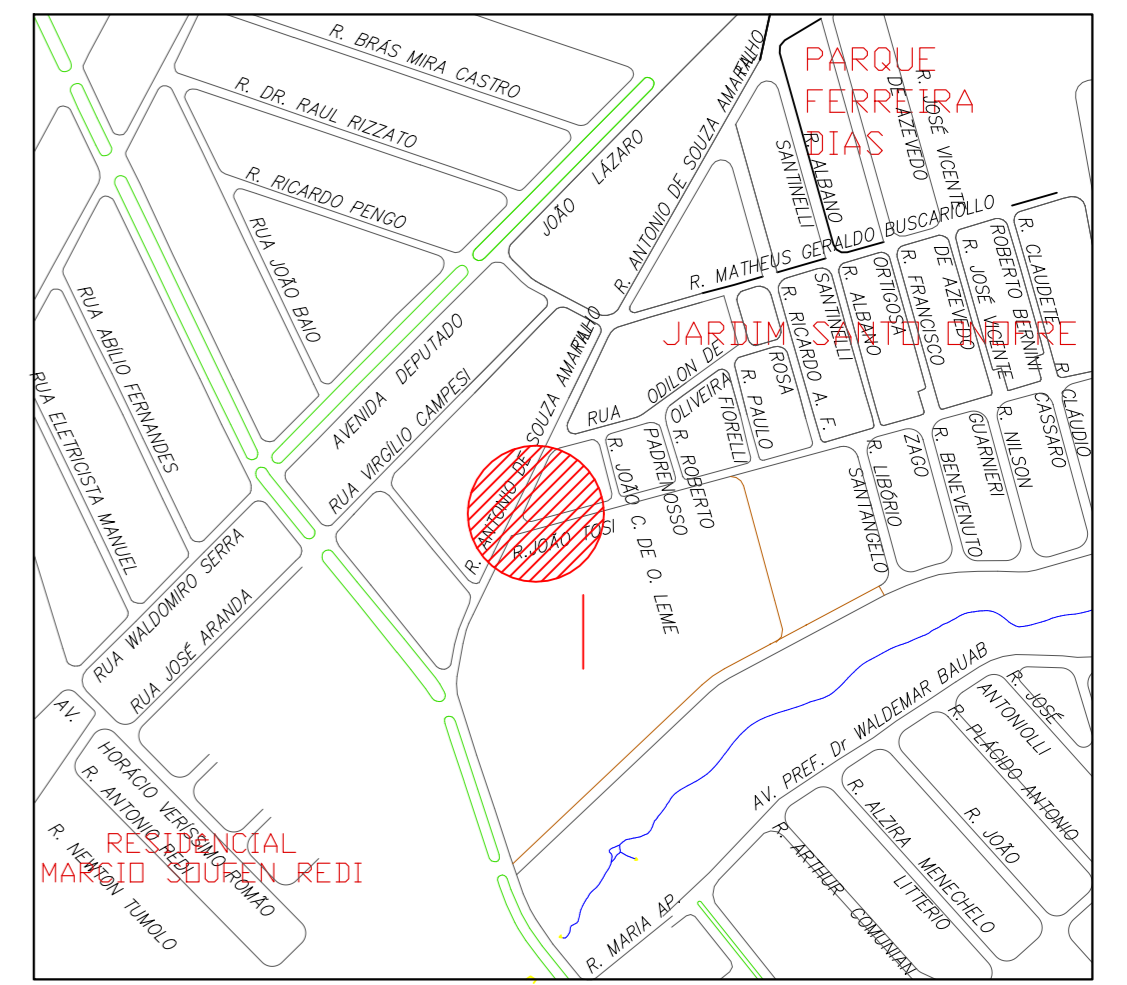

Localização
S/Escala

PREFEITURA MUNICIPAL DE JAHU

SECRETARIA DE
HABITAÇÃO E PLANEJAMENTO URBANÍSTICO



PROJETO PARA IMPLANTAÇÃO DE ECOPONTO

LOCAL
RUA , JOÃO TOSI - JAÚ - SP.

NORBERTO LEONELLI NETO
SECRETÁRIO DE HABITAÇÃO E PLANEJAMENTO URBANÍSTICO

EDMAR BESSI COLAFATI
ARQUITETO E URBANISTA

REFERÊNCIA
PROJETO
DESENHO

escala: 1:100

FOLHA
01/01