


IMPLANTAÇÃO

ESC.: 1/350

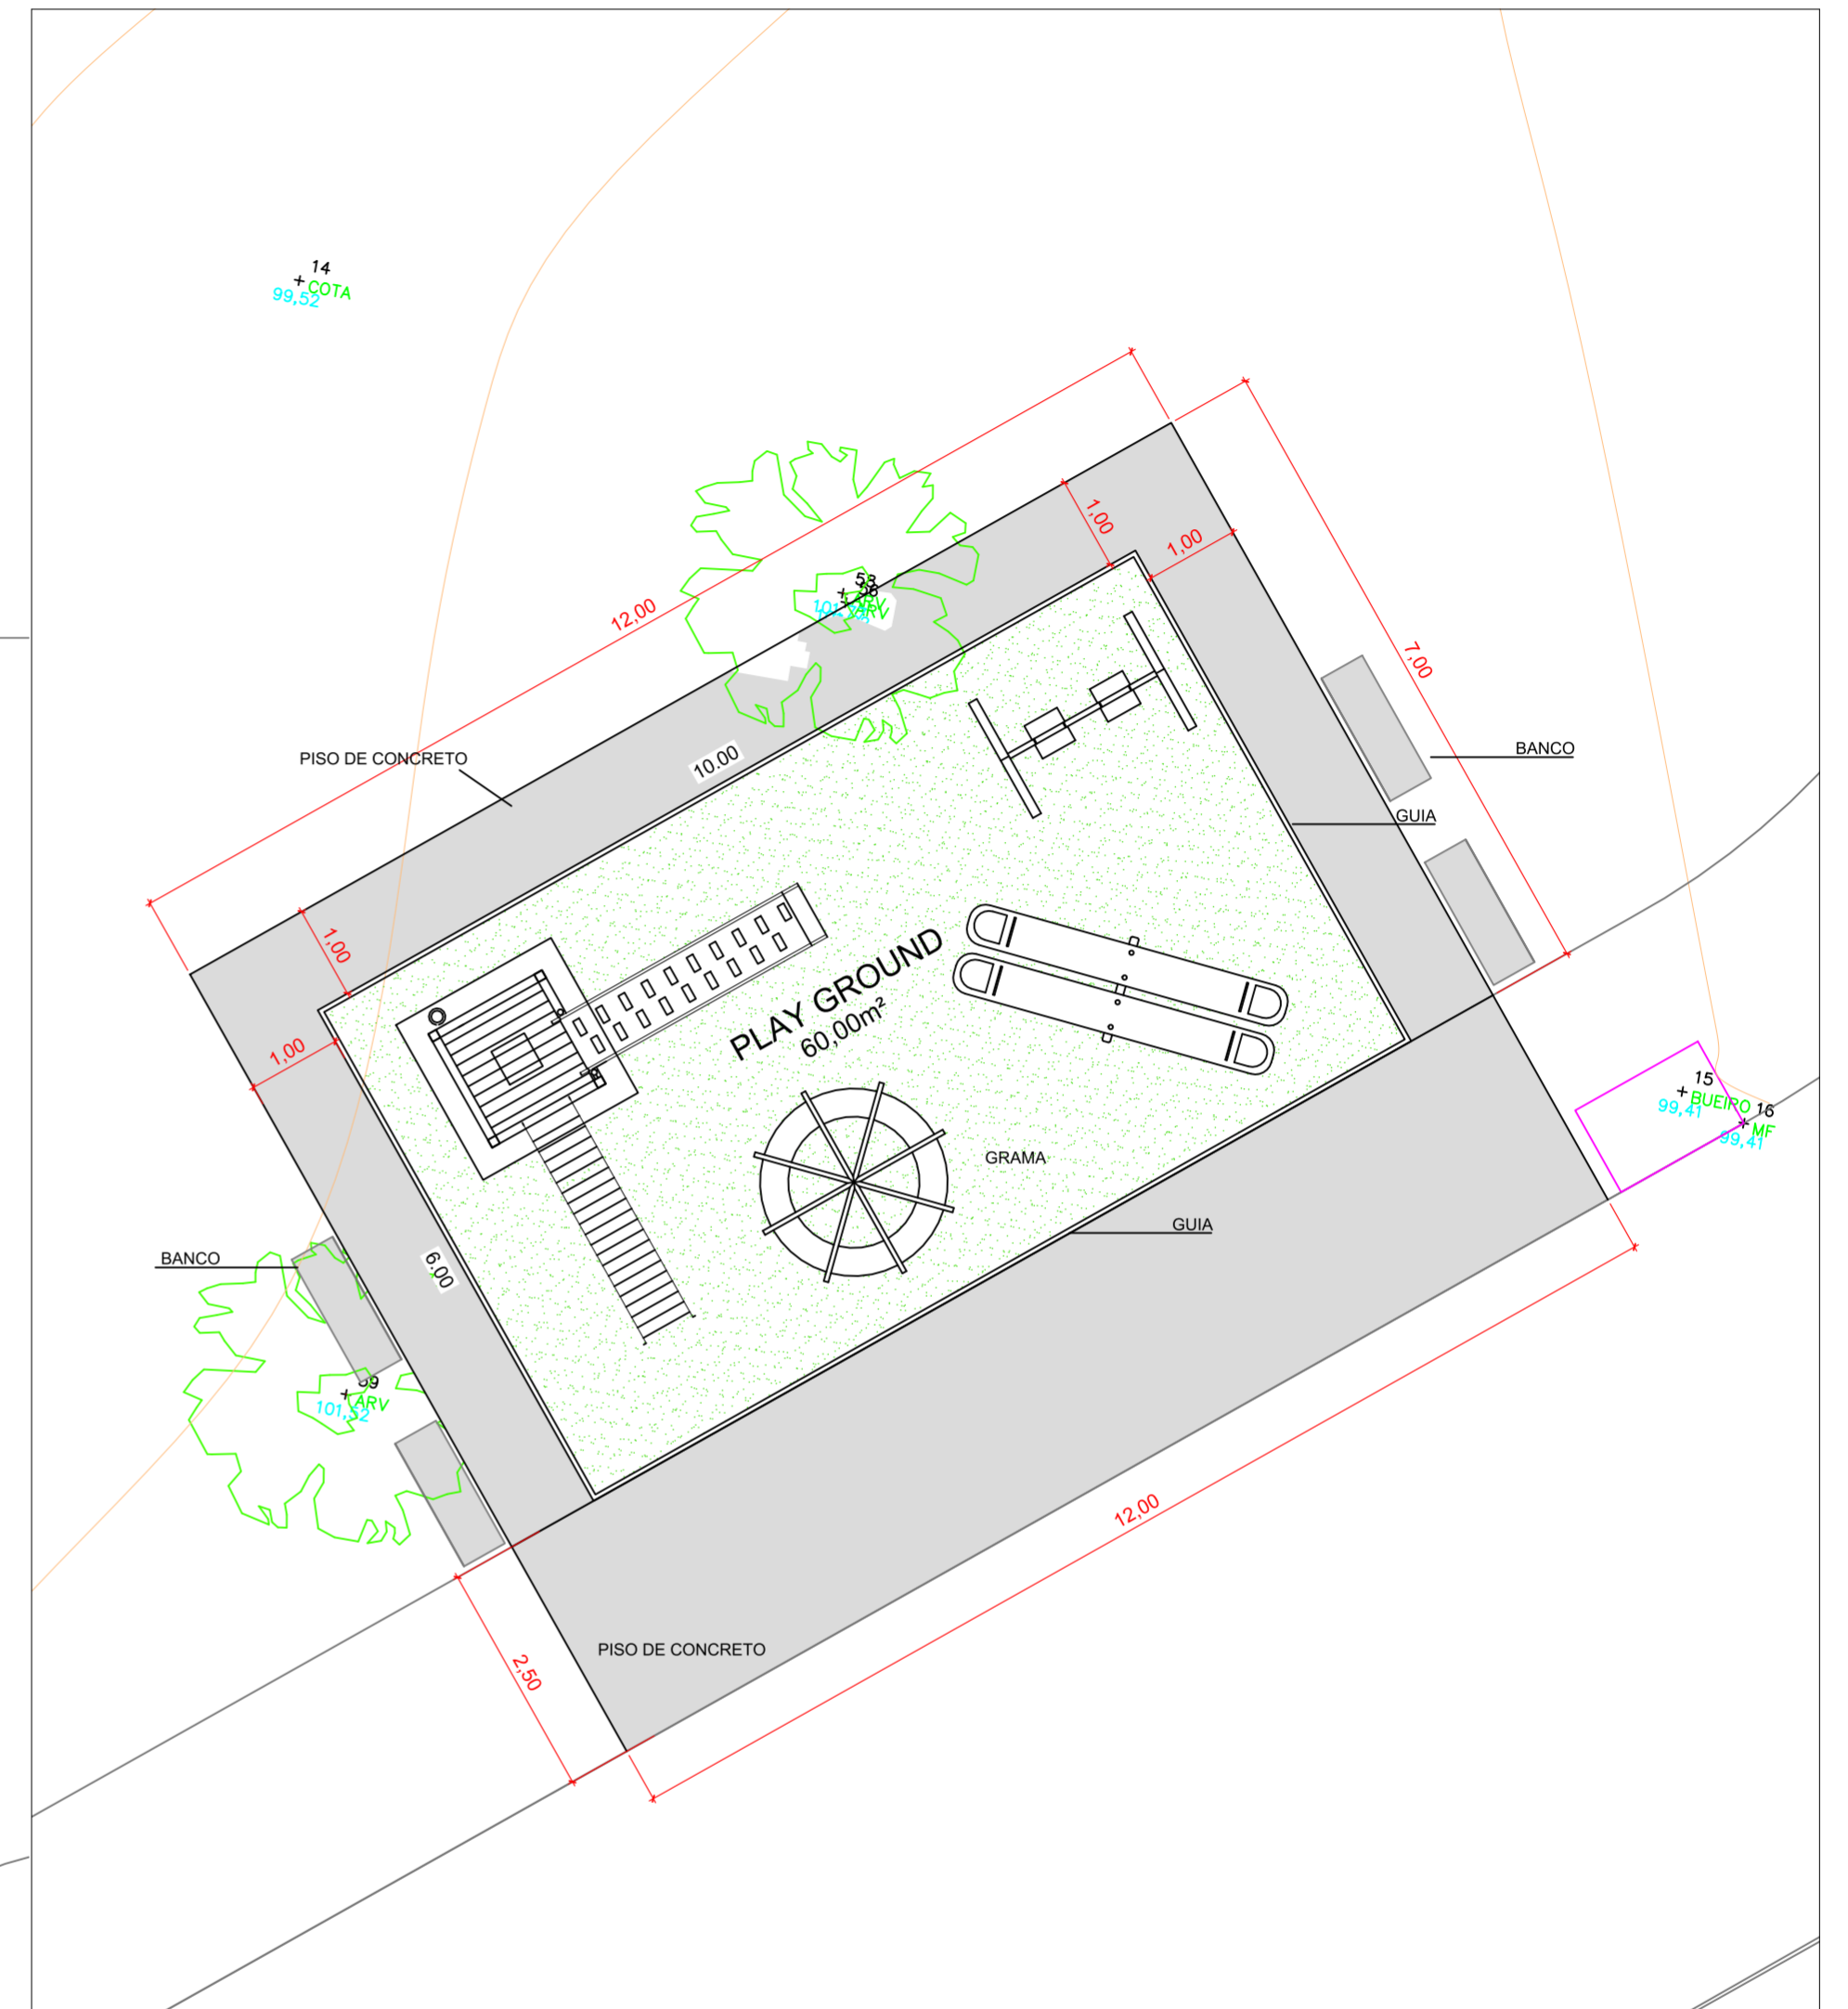

PLANTA BAIXA

ESC.: 1/75



PREFEITURA DO MUNICÍPIO DE JAHU

SECRETARIA DE HABITAÇÃO E PLANEJAMENTO URBANÍSTICO

Obra: ESTUDO IMPLANTAÇÃO DE BRINQUEDOS PARA PARQUE INFANTIL

Local: RUA ZILAH DE SOUZA GOMES - JD. ORLANDO C. OMETTO - JAHU - SP

Referência: CROQUI

Arquivo	Rev. 0	Escala INDICADAS	Estudo Ago/2023 Impressão Ago/2023	Fl. 01/01
---------	-----------	---------------------	---------------------------------------------	--------------