



PLANTA BAIXA PISTA
Esc.: 1/100

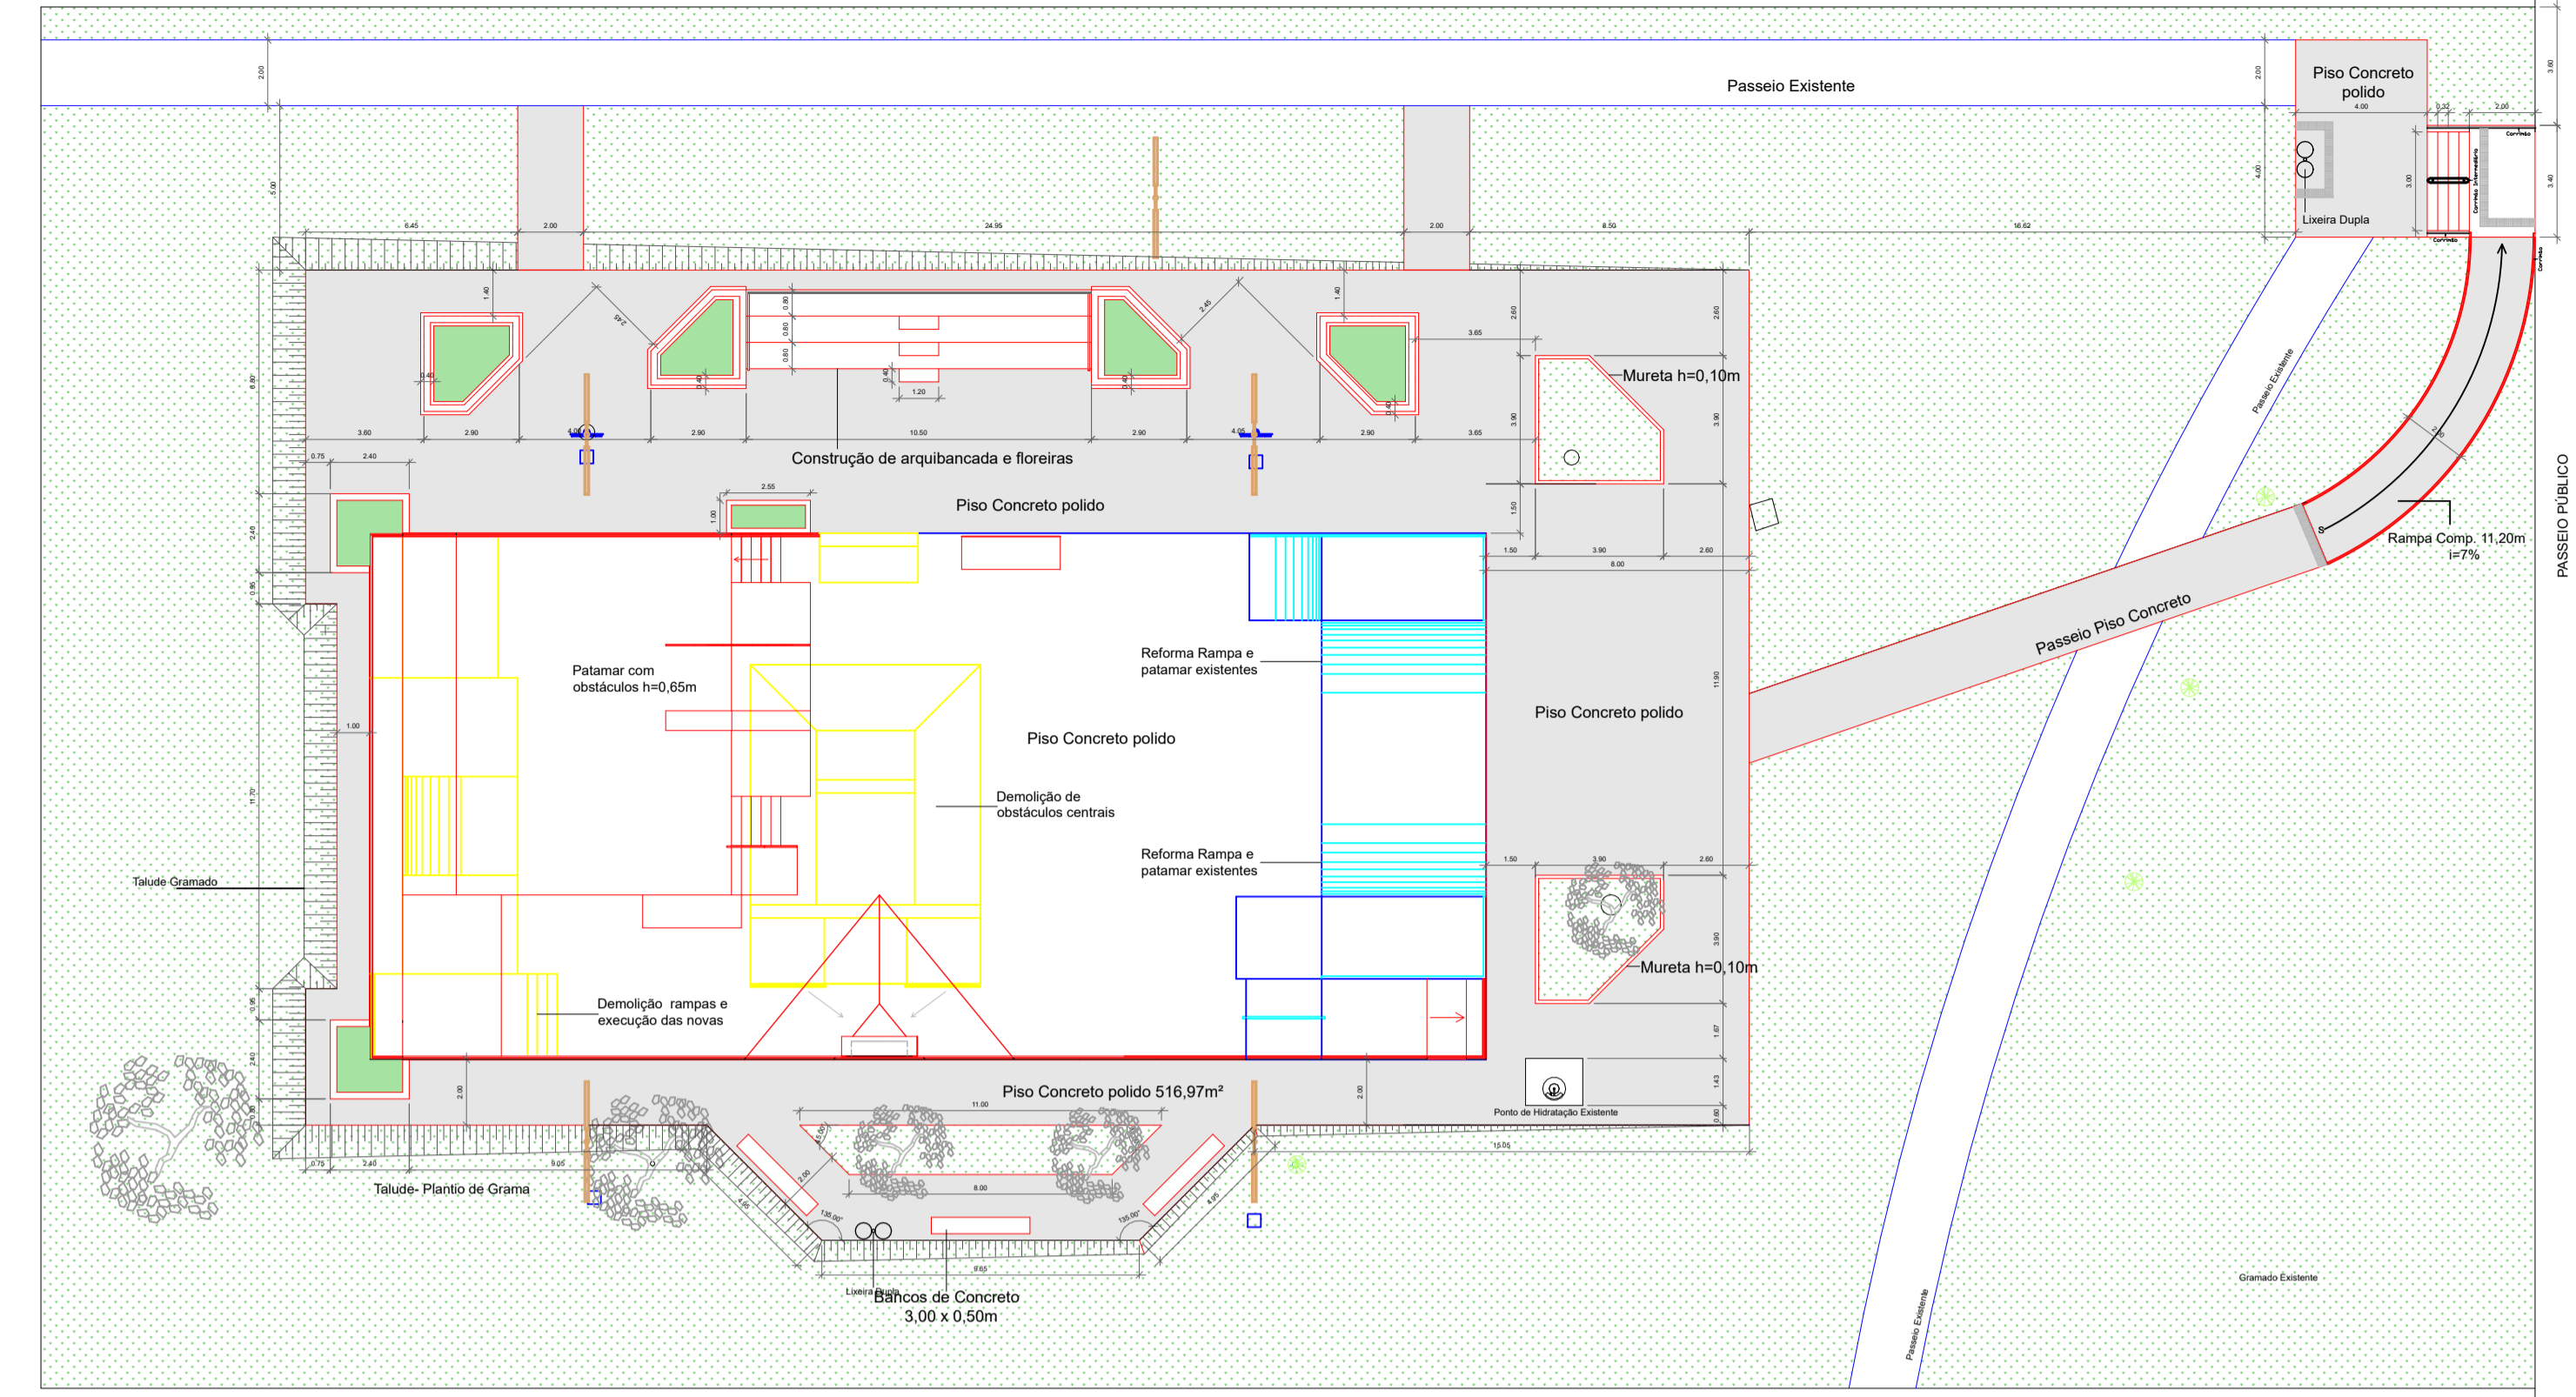


PLANTA BAIXA REFORMA
Esc.: 1/200


EXISTENTE
A DEMOLIR
A CONSTRUIR

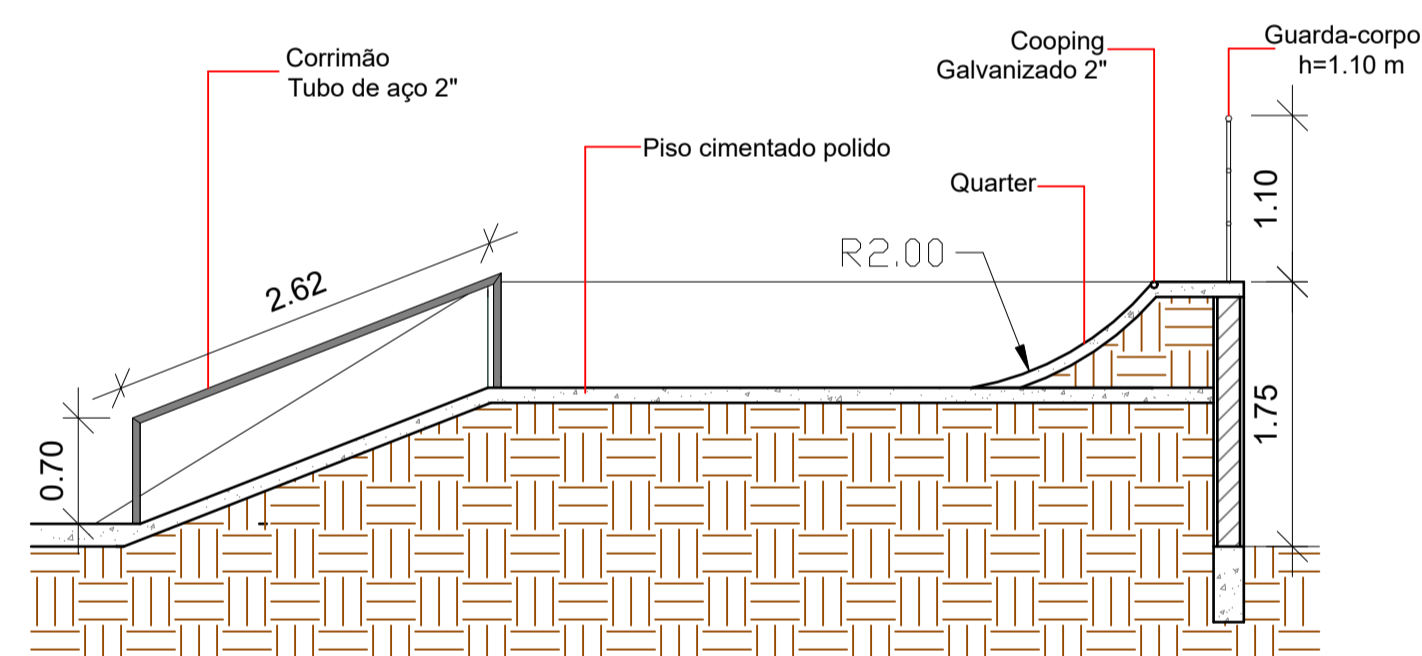


S 1
Esc.: 1/50

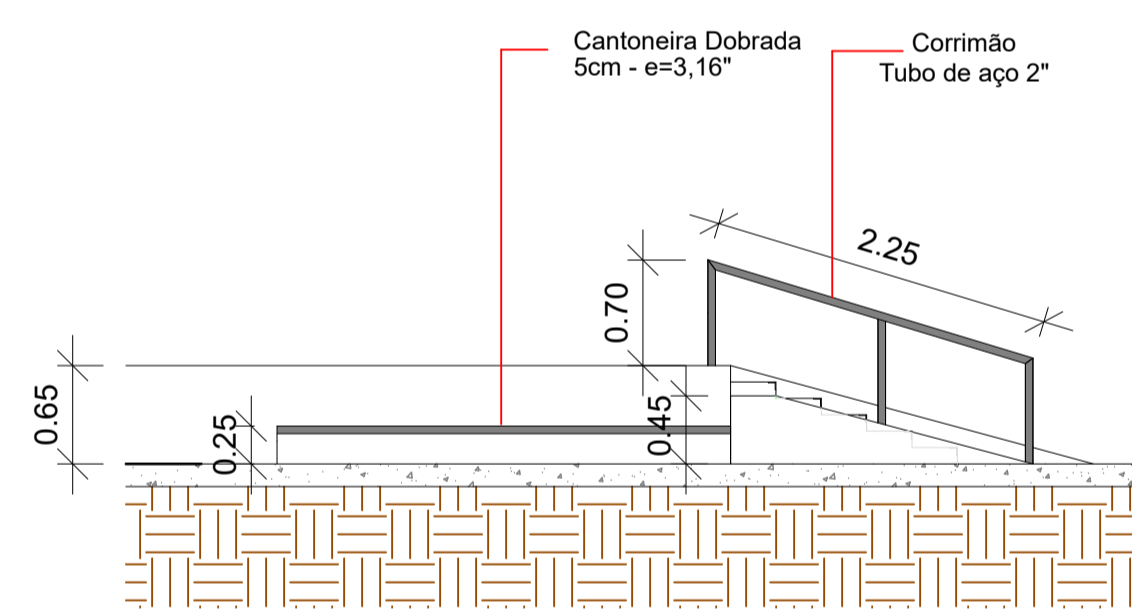


S 4
Esc.: 1/50

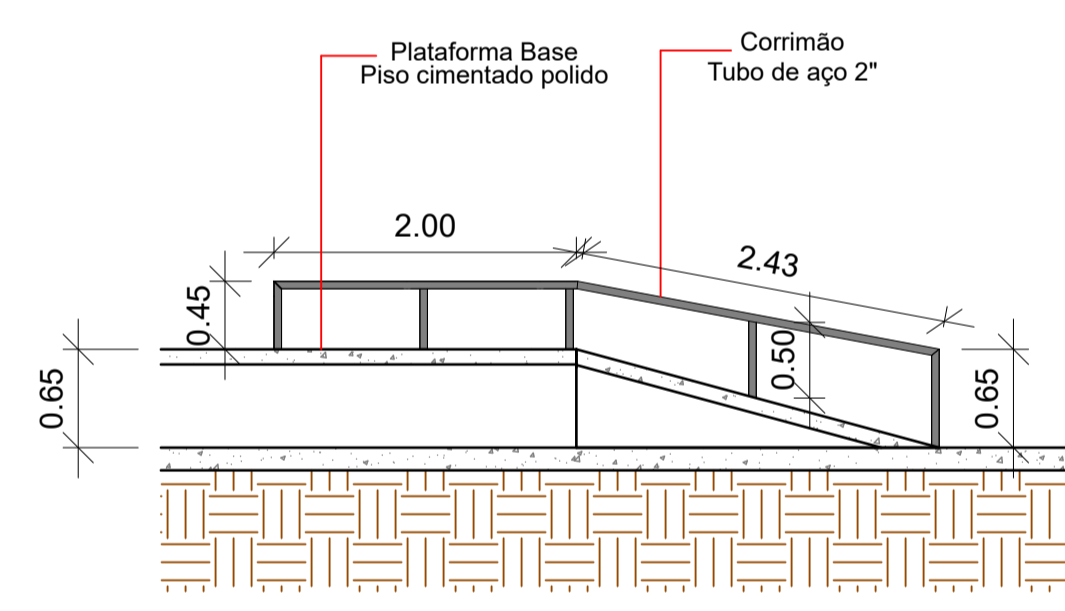


S 7
Esc.: 1/50

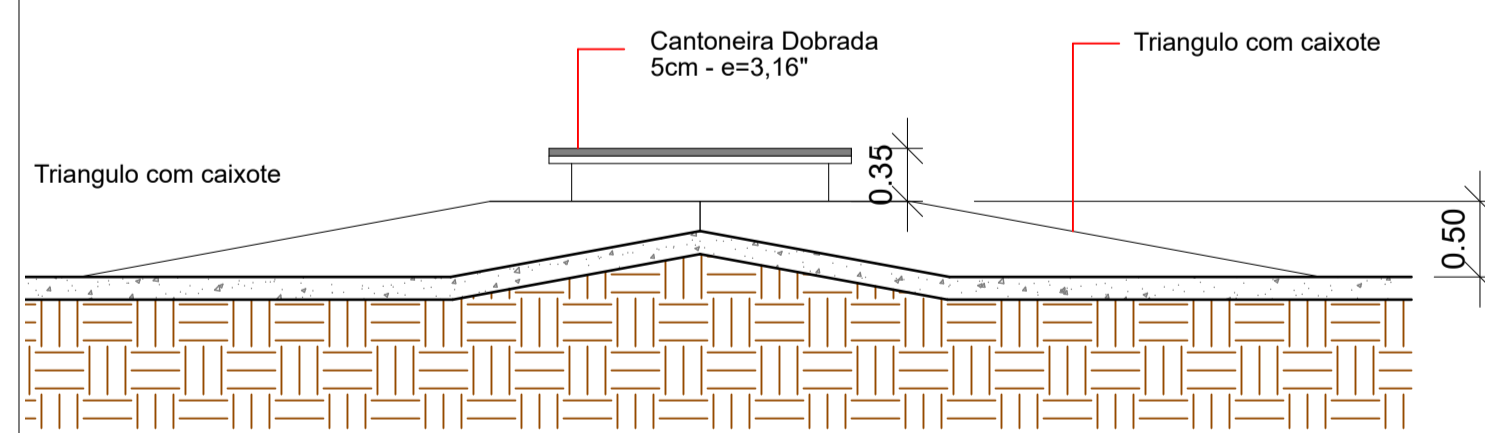


S 2
Esc.: 1/50

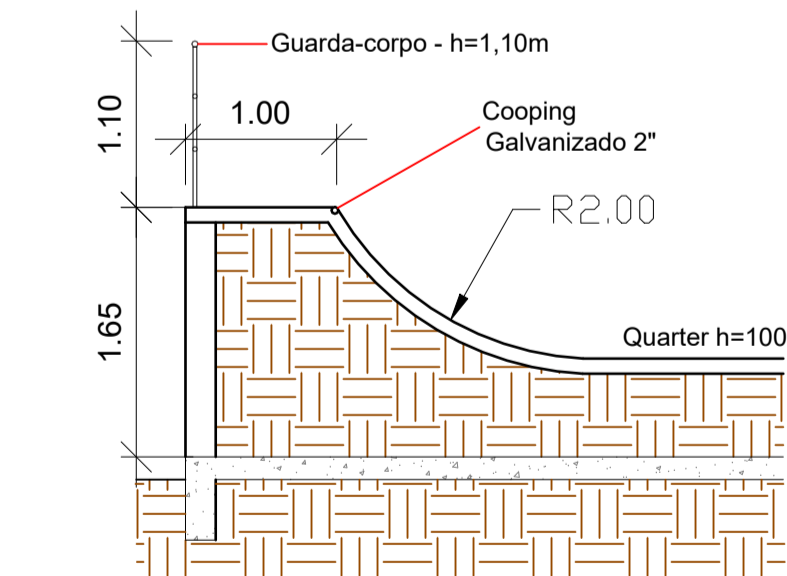


S 5
Esc.: 1/50

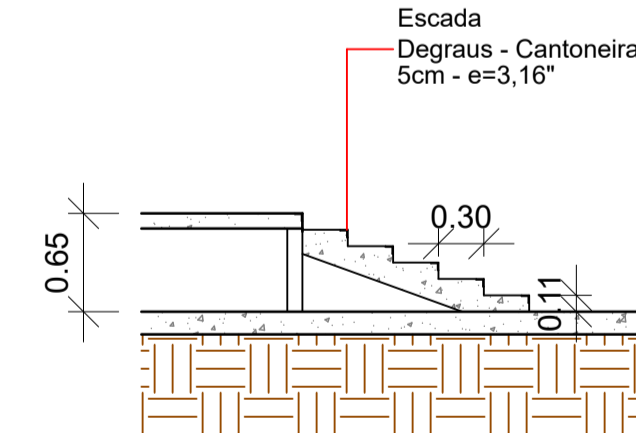


S 8
Esc.: 1/50

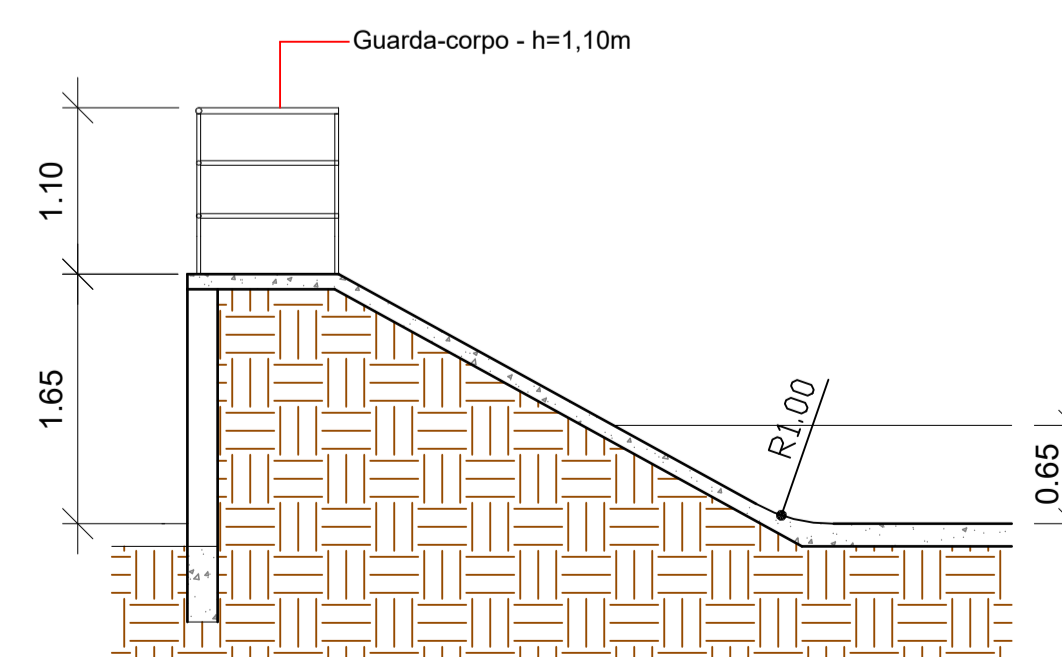


S 3
Esc.: 1/50

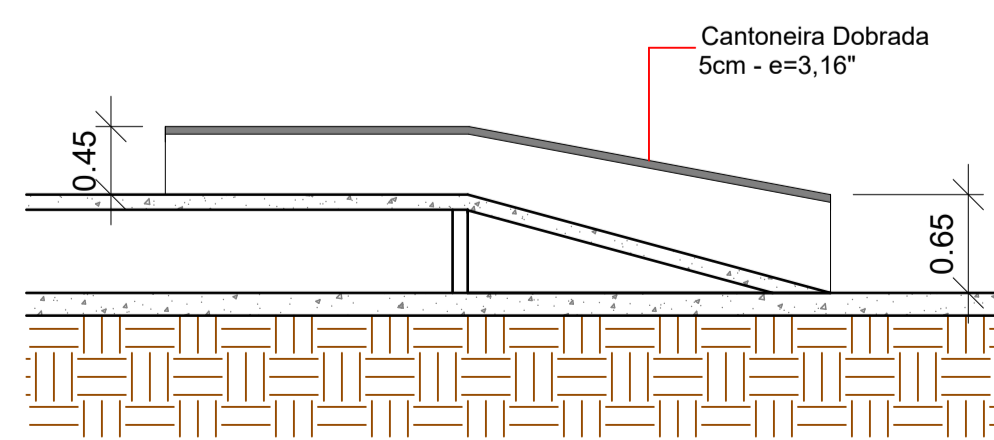


S 6
Esc.: 1/50

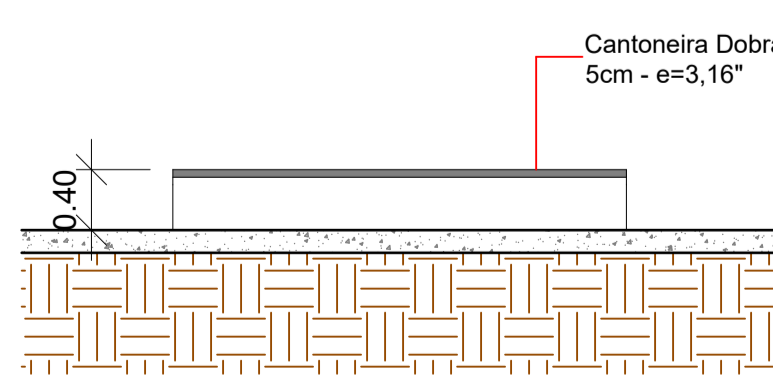


S 9
Esc.: 1/50

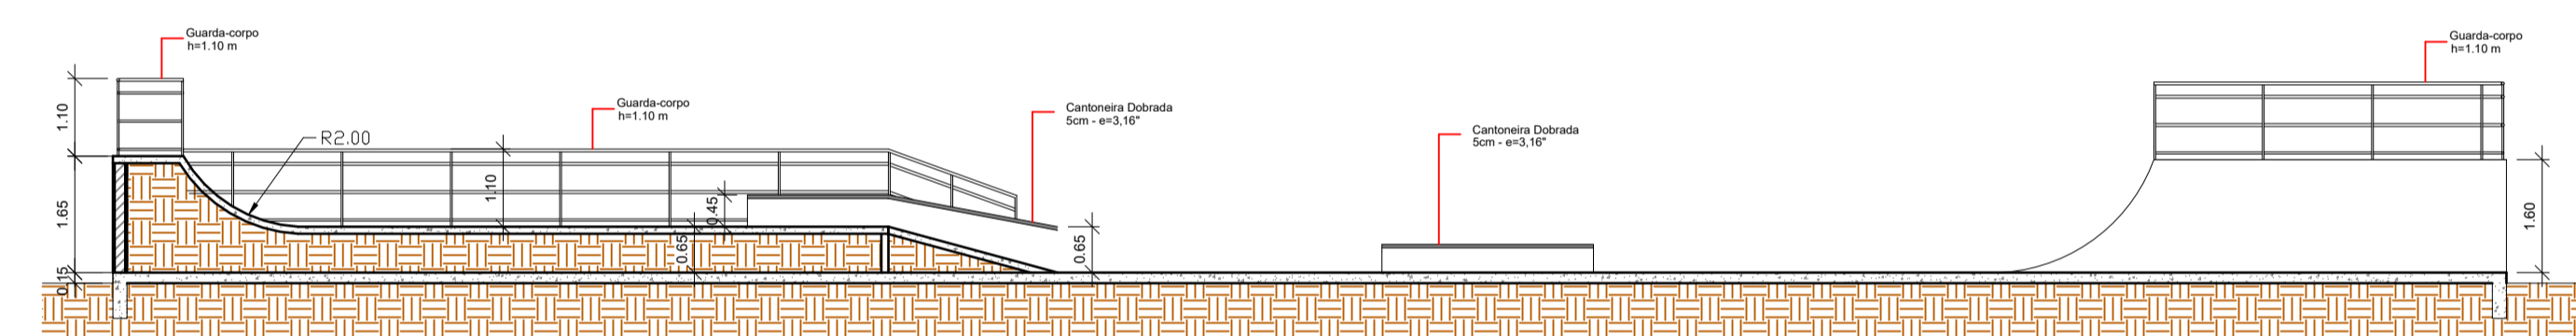


CORTE AA
Esc.: 1/100

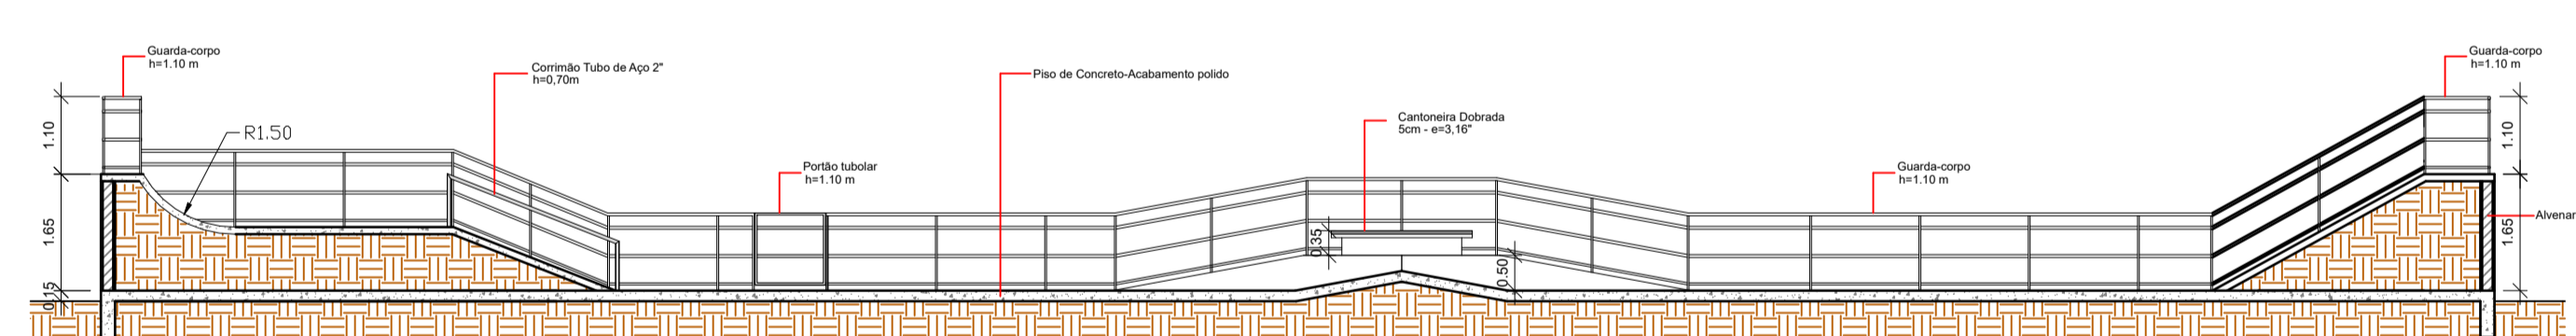

CORTE BB
Esc.: 1/100

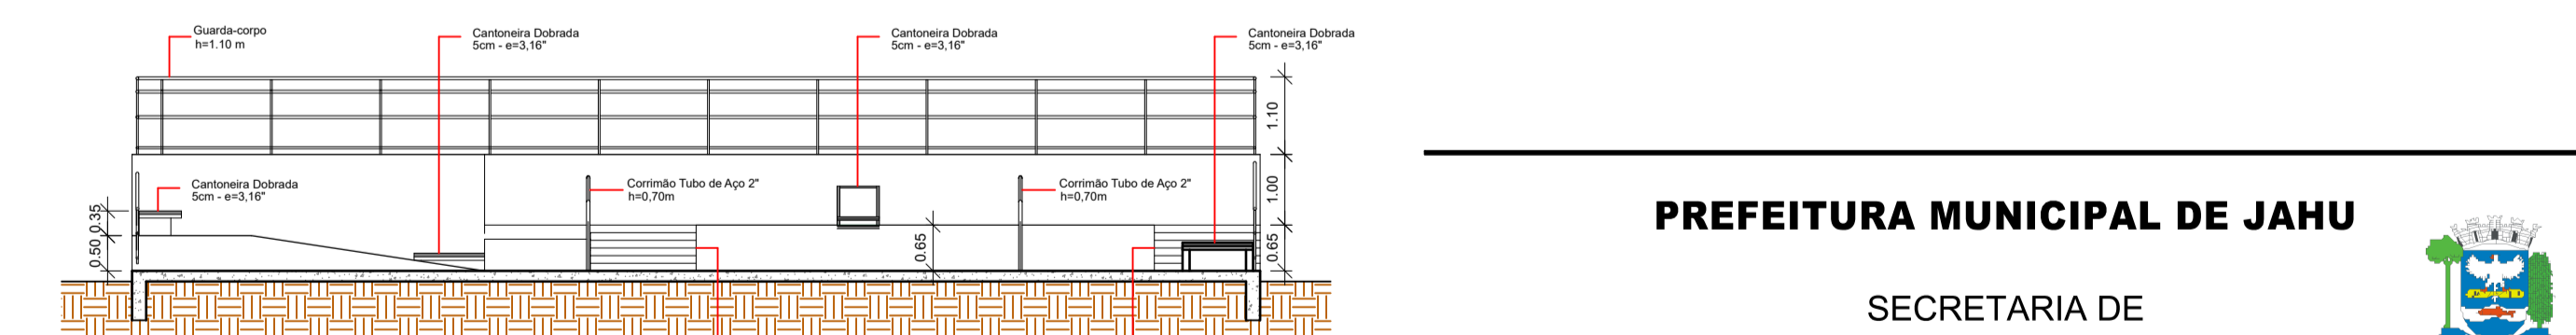

CORTE CC
Esc.: 1/100

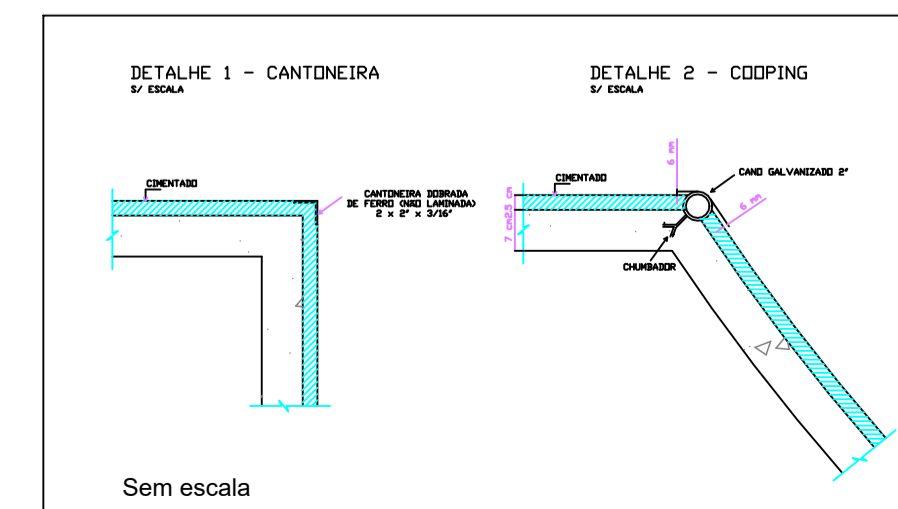

PREFEITURA MUNICIPAL DE JAHU

SECRETARIA DE
HABITAÇÃO E PLANEJAMENTO URBANÍSTICO



PROJETO
REVITALIZAÇÃO PISTA DE SKATE DO KARTÓDROMO

LOCAL
AV. DR. QUINZINHO - JAU/SP

PREFEITO MUNICIPAL

EDMAR BESSI COLAFATI
ARQUITETO E URBANISTA

REFERÊNCIA
REFORMA DA PISTA DE SKATE

Escala
INDICADAS

Estudo
Impressão

Mai/2022
Jul/2023

Fl.
02/04