



R. Francisco Pereira

90.33

Passeio público

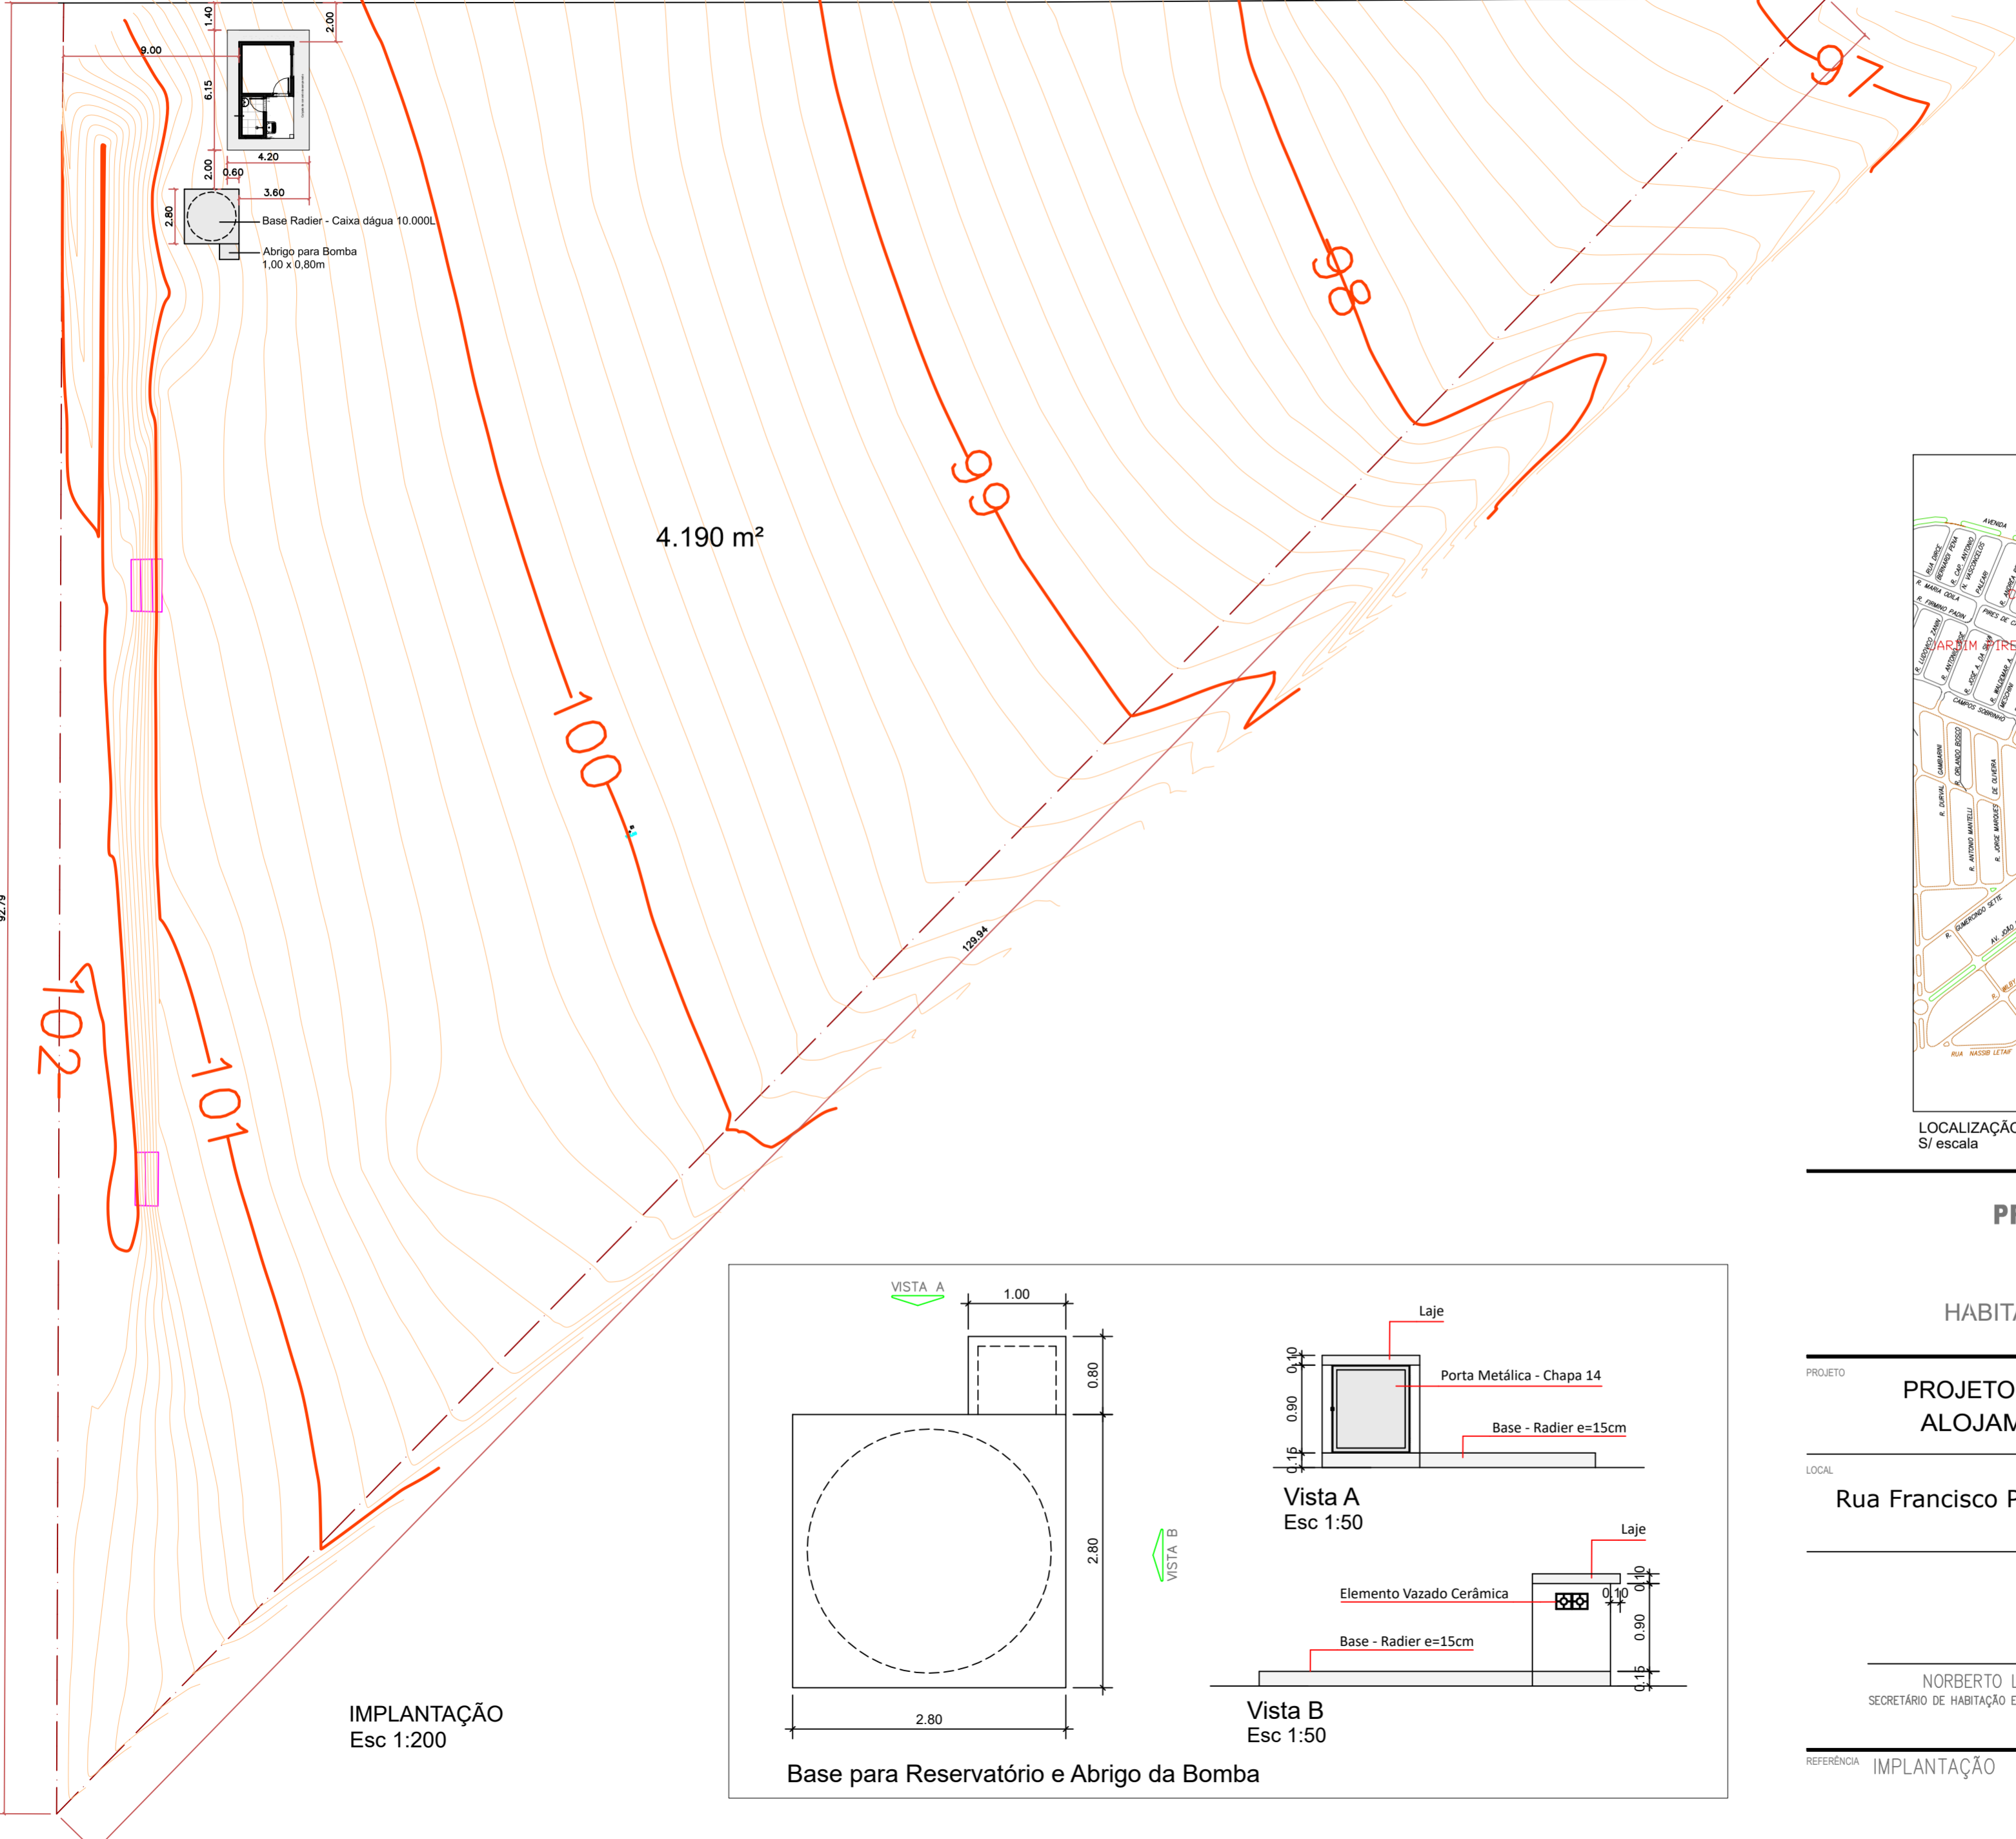

4.190 m<sup>2</sup>

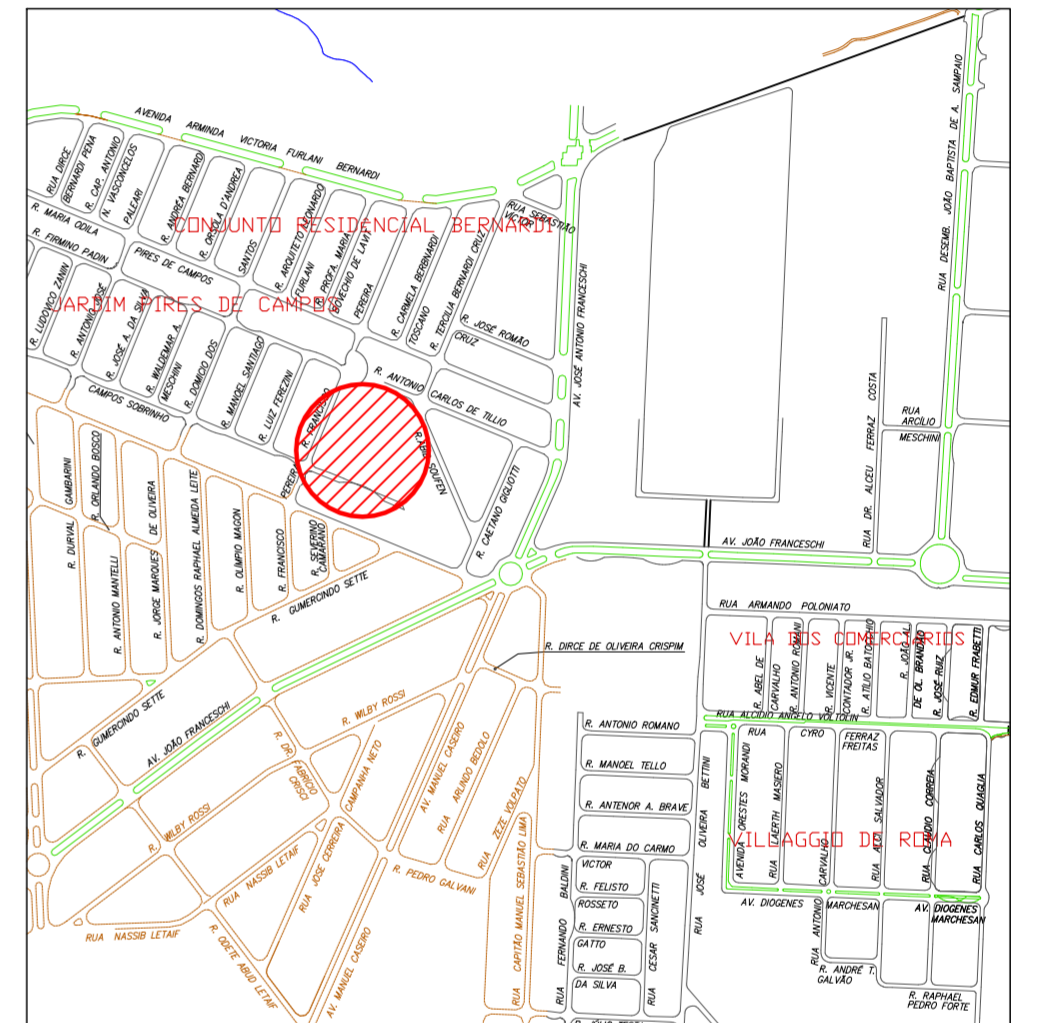

LOCALIZAÇÃO  
S/ escala

PREFEITURA MUNICIPAL DE JAHU

SECRETARIA DE  
HABITAÇÃO E PLANEJAMENTO URBANÍSTICO



PROJETO

PROJETO PARA CONSTRUÇÃO DE HORTA MUNICIPAL -  
ALOJAMENTO, DEPÓSITO E RESERVATÓRIO 10.000L

LOCAL

Rua Francisco Pereira - nº 370 - Jd. Pires de Campos - JAÚ/SP.

NORBERTO LEONELLI NETO  
SECRETÁRIO DE HABITAÇÃO E PLANEJAMENTO URBANÍSTICO

EDMAR BESSI COLAFATI  
ARQUITETO E URBANISTA


REFERÊNCIA IMPLANTAÇÃO

escala: 1: 200

FOLHA

01/03

IMPLANTAÇÃO  
Esc 1:200

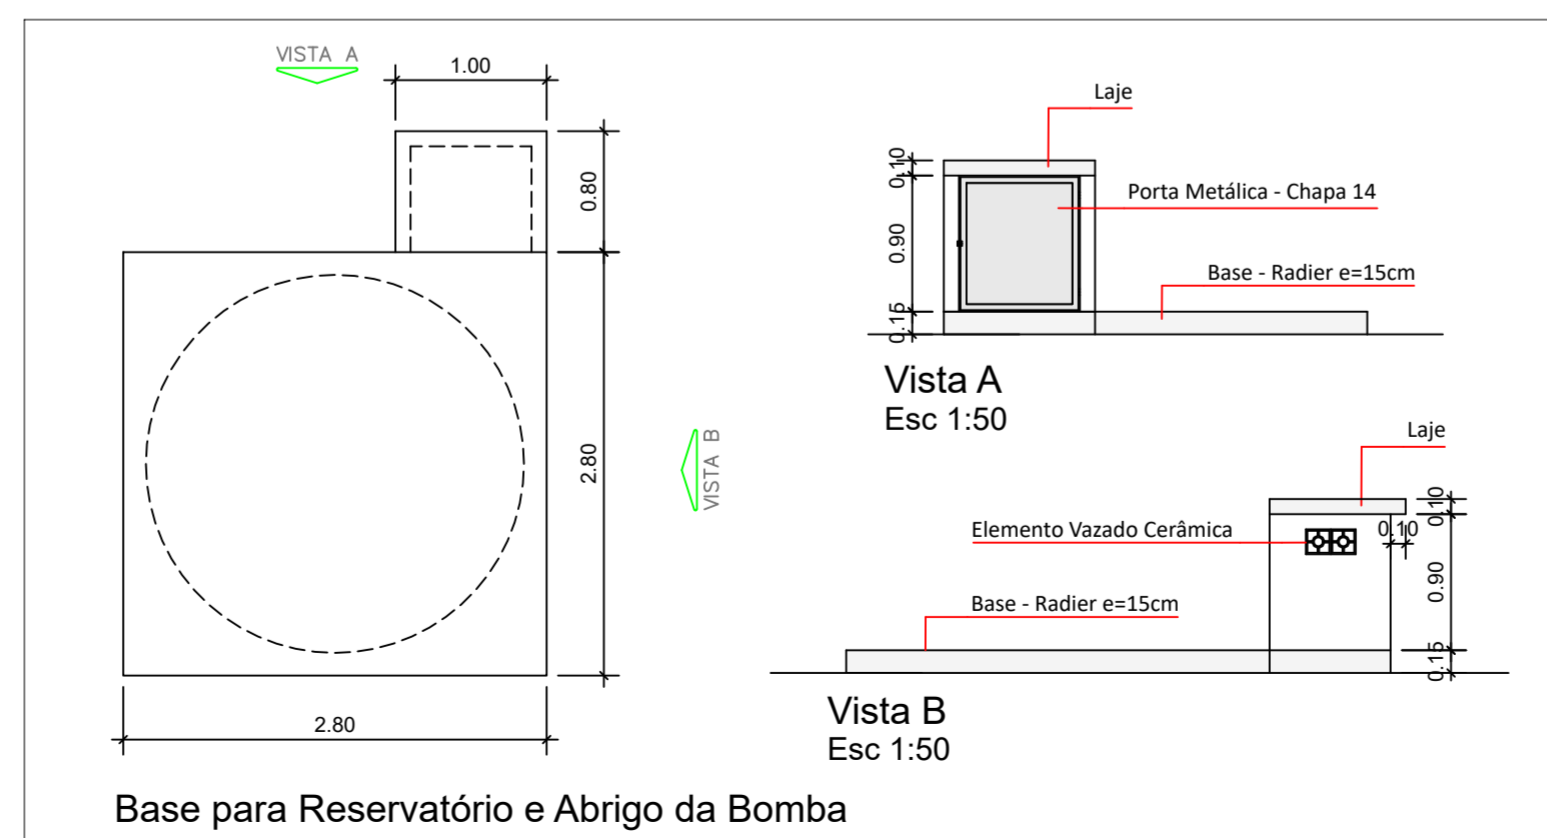

Base para Reservatório e Abrigo da Bomba