



IMPLANTAÇÃO
Esc 1:200

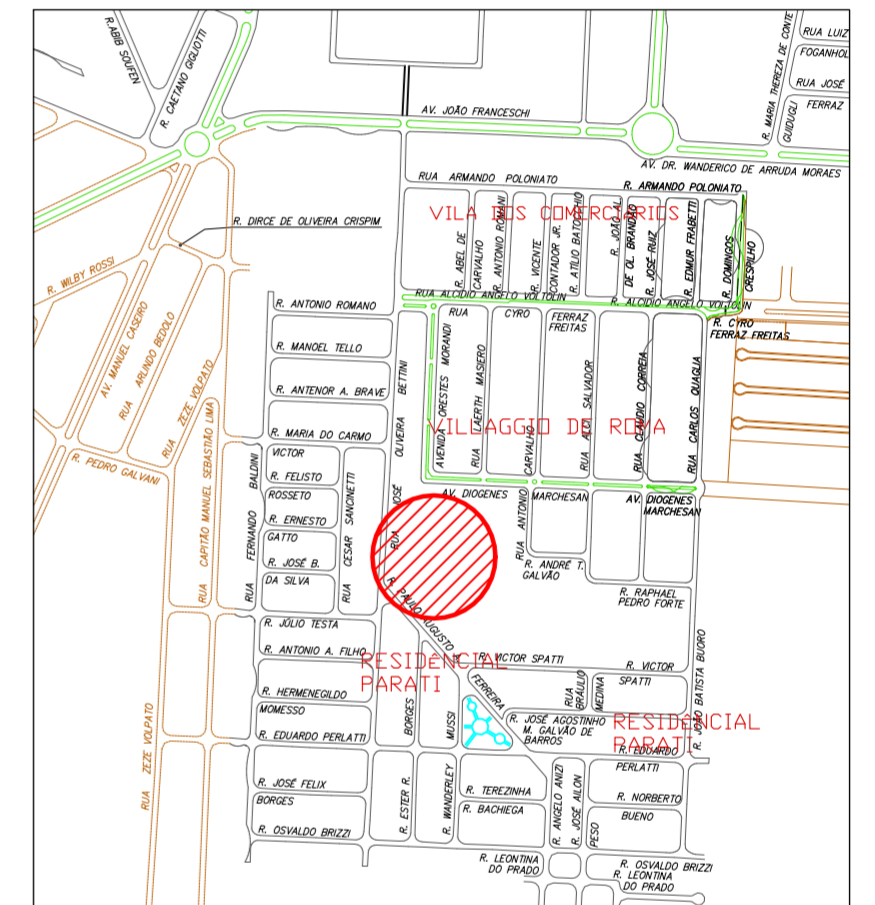

PREFEITURA MUNICIPAL DE JAHU
SECRETARIA DE HABITAÇÃO E PLANEJAMENTO URBANÍSTICO

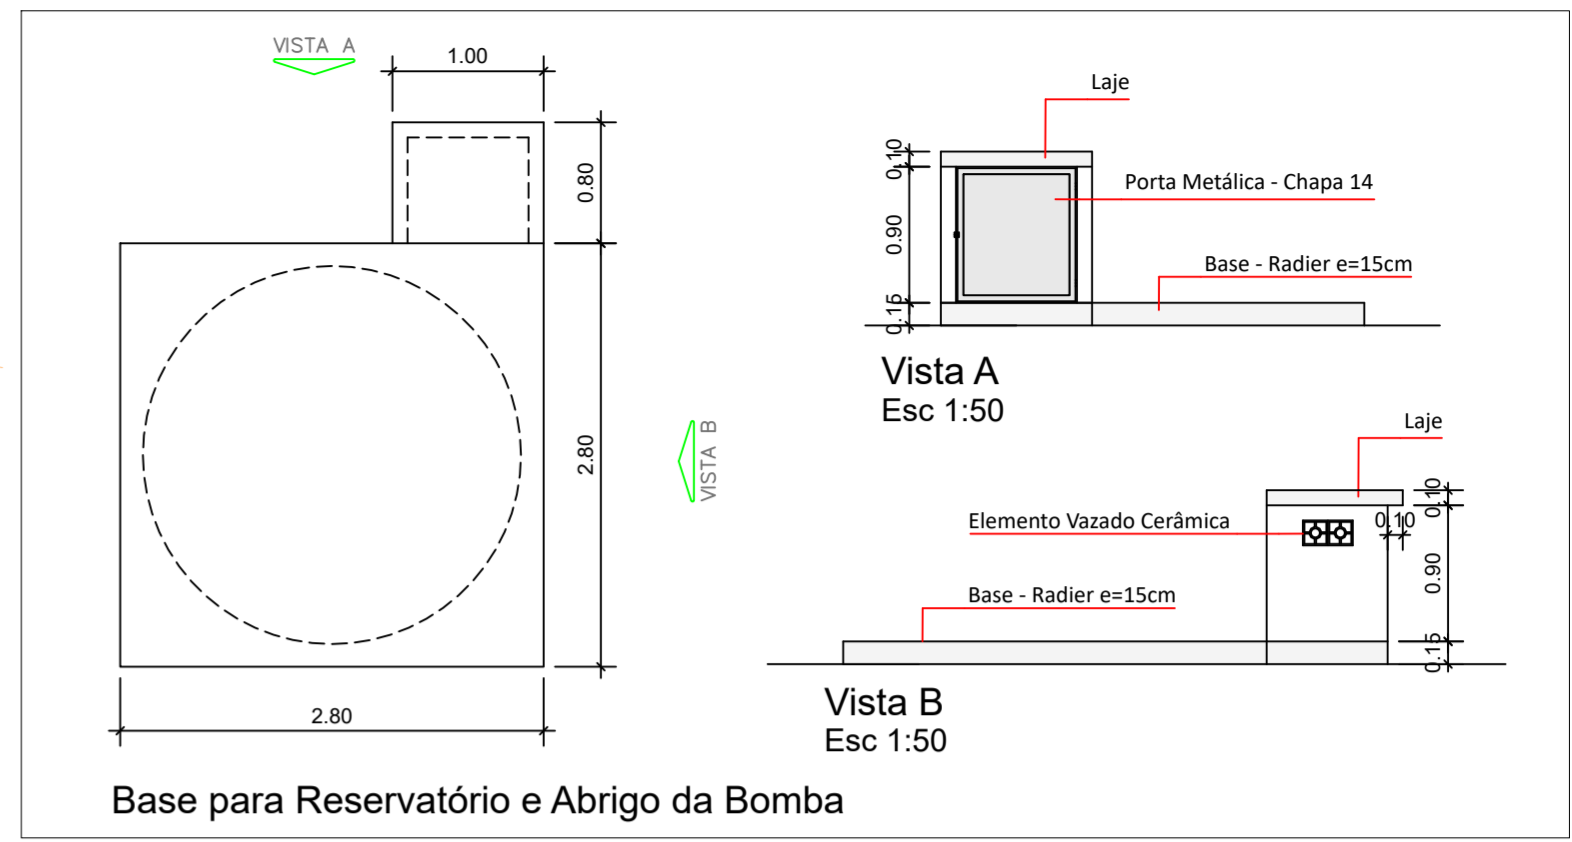

PROJETO: PROJETO PARA CONSTRUÇÃO DE HORTA MUNICIPAL - ALOJAMENTO, DEPÓSITO E RESERVATÓRIO 10.000L
LOCAL: Rua José de Oliveira Betini - nº 635- Jd. Parati - JAÚ - SP.

NORBERTO LEONELLI NETO
SECRETÁRIO DE HABITAÇÃO E PLANEJAMENTO URBANÍSTICO

EDMAR BESSI COLAFATI
ARQUITETO E URBANISTA