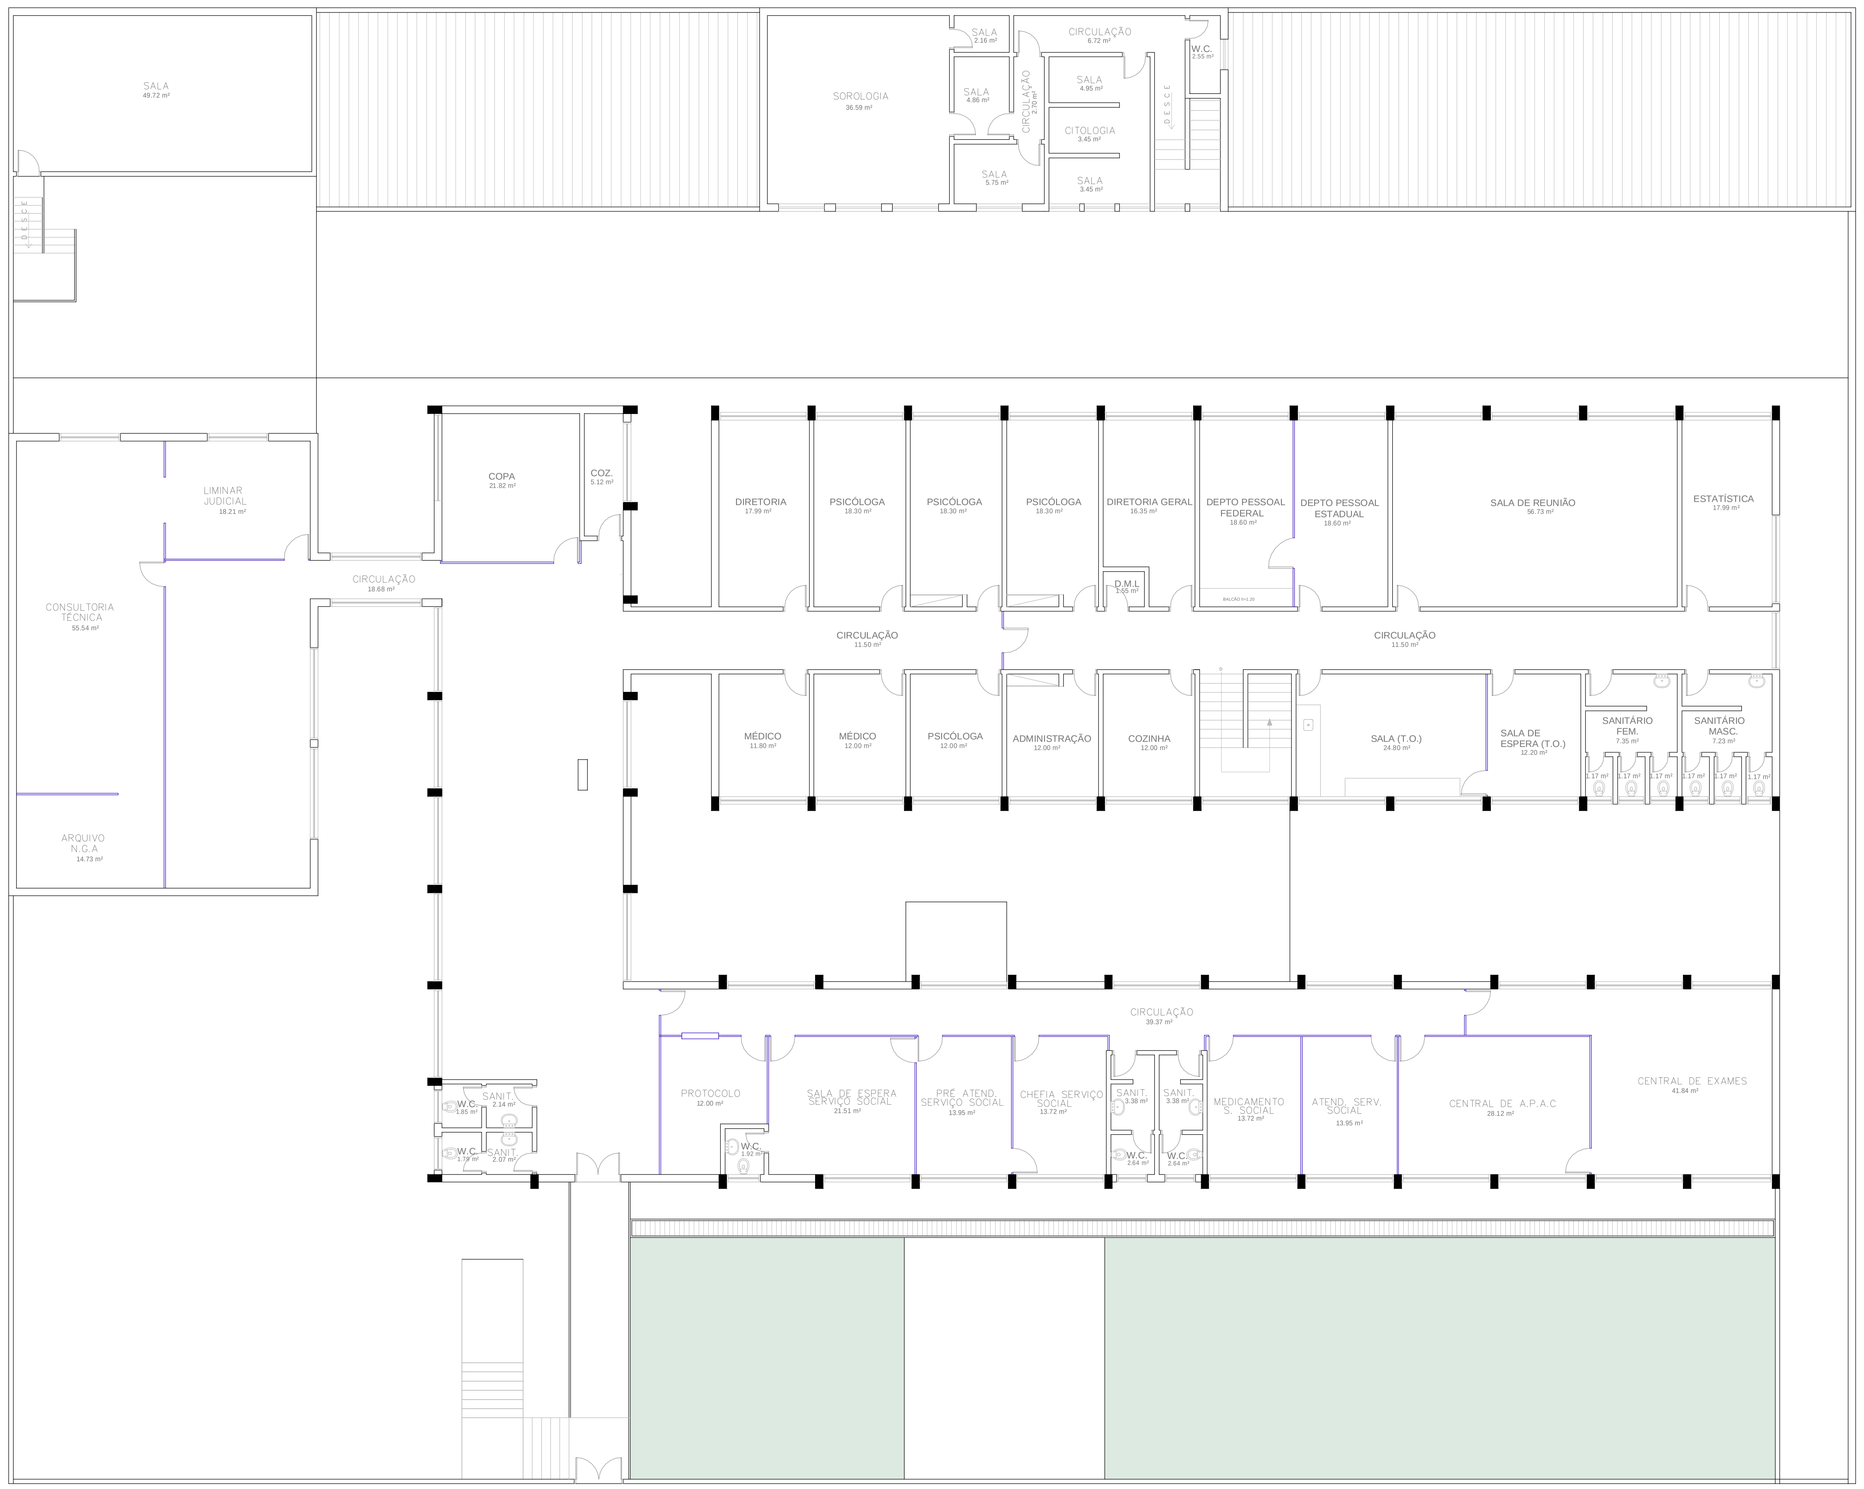

PLANTA – PAV. SUPERIOR

ESCALA 1:100

PREFEITURA DO MUNICÍPIO DE JAHU

SECRETARIA DE HABITAÇÃO E PLANEJAMENTO URBANÍSTICO

PROJETO

NGA (Núcleo de Gestão Assistencial - 25)

LOCAL

Rua Sebastião de Toledo Barros, 296 / JAÚ-SP

ÁREAS

TOTAL DO TERRENO 2723,56M²

TOTAL CONSTRUÍDO.....2938,47M²

ASSUNTO

PLANTA BAIXA - PAVIMENTO SUPERIOR

FOLHA

02/02