



PLANTA
ESC.: 1/1250

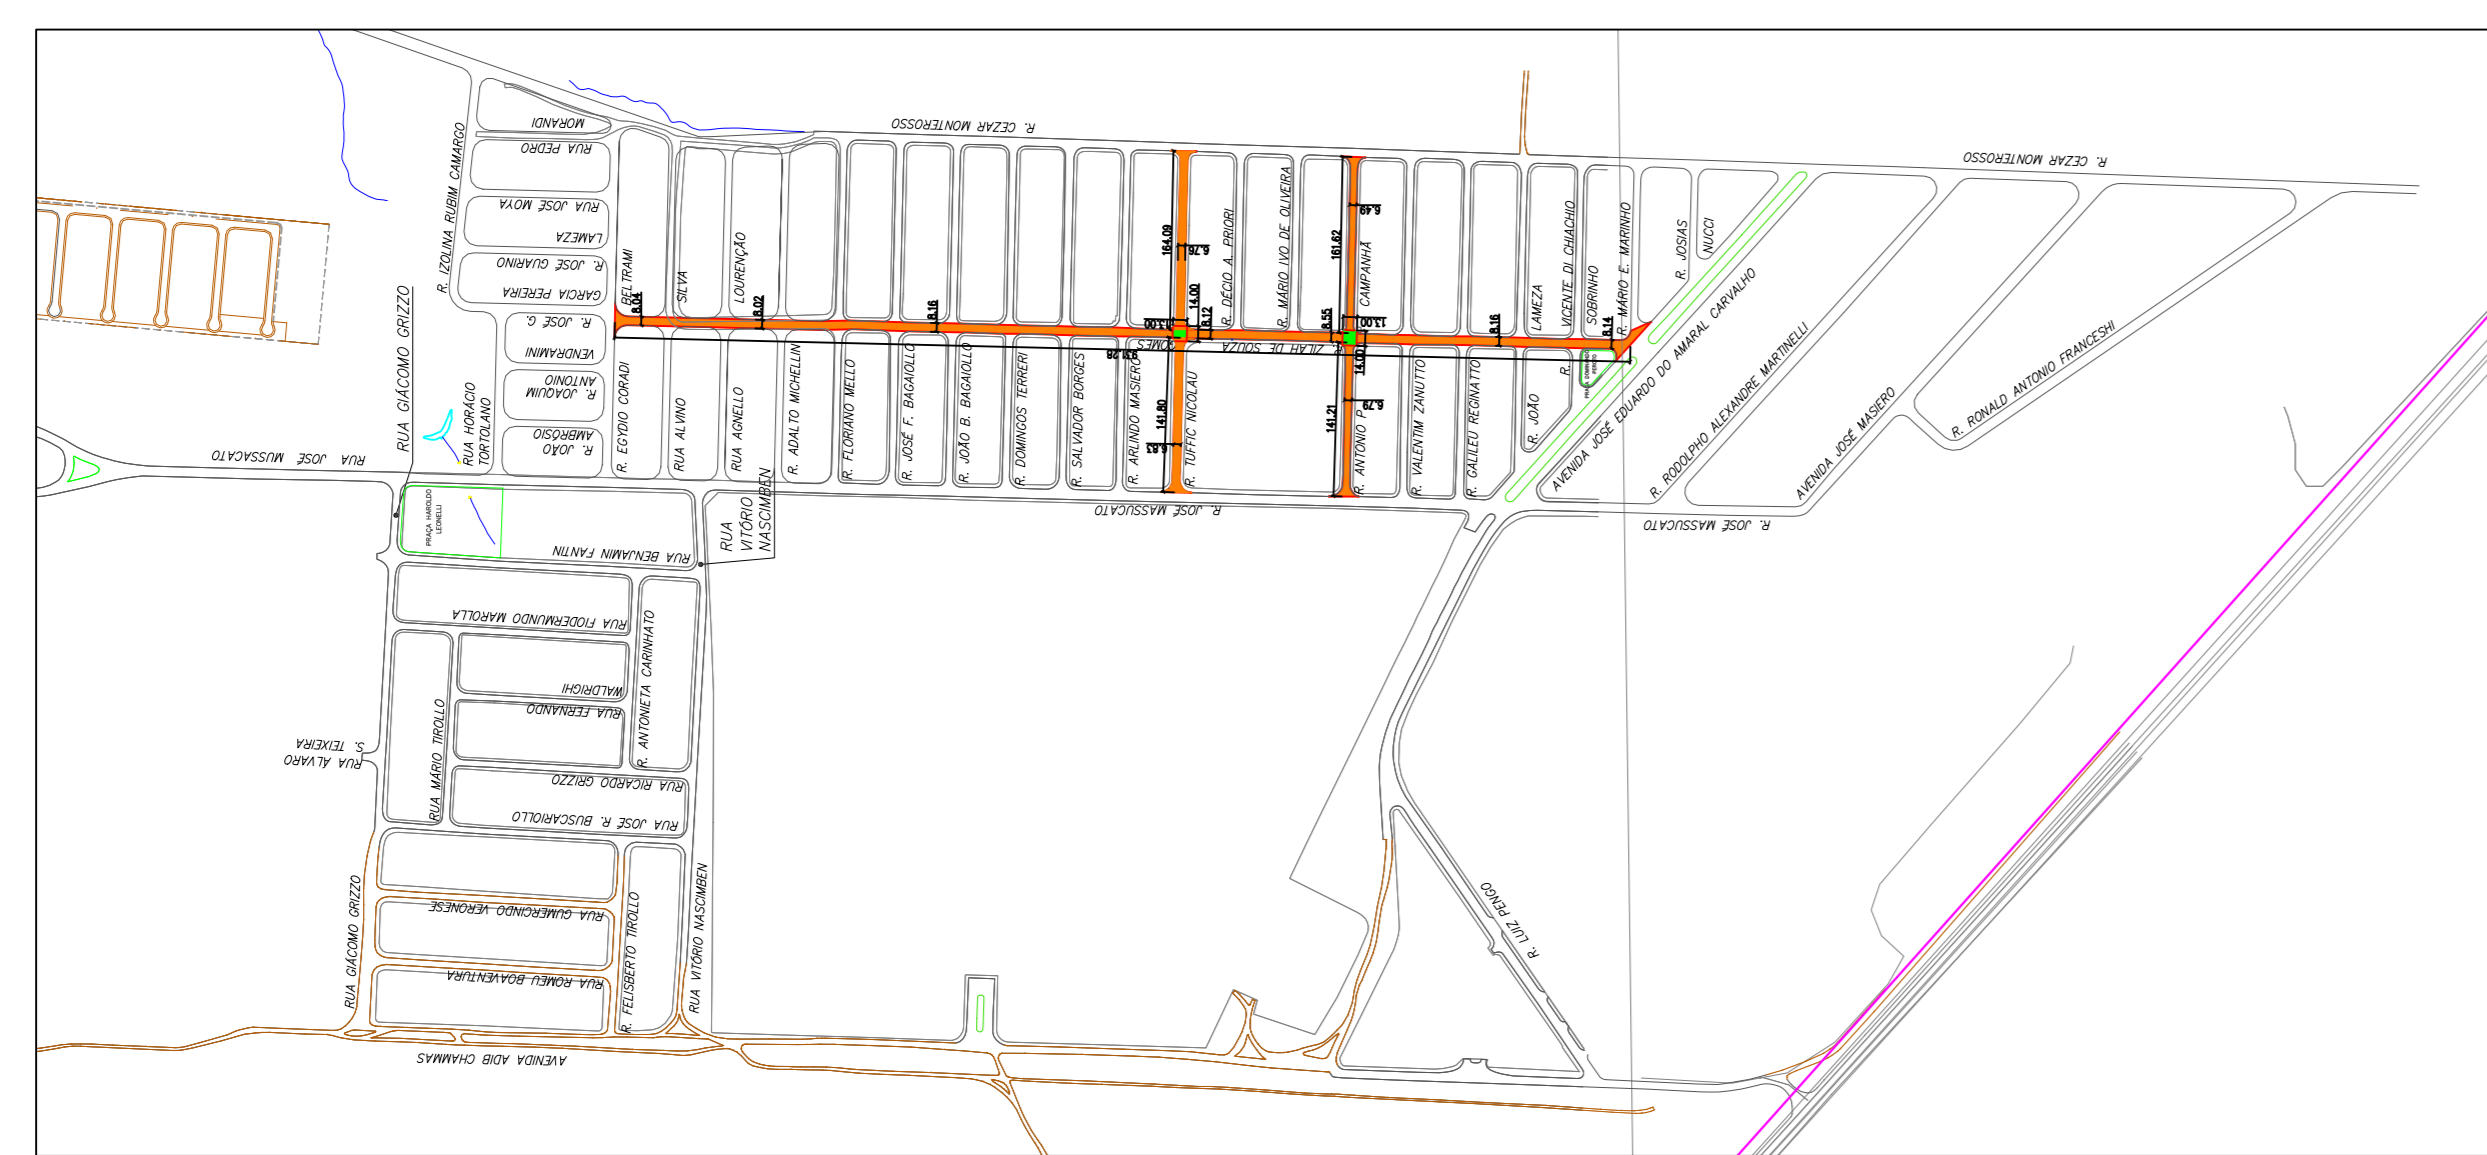


IMPLANTAÇÃO
SEM ESCALA

SEÇÃO TRANSVERSAL DO RECAPEAMENTO

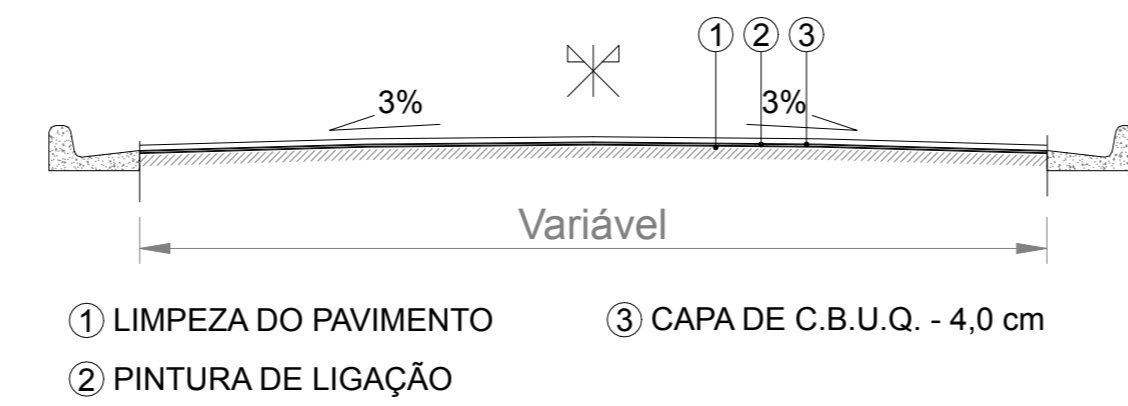

SEÇÃO TRANSVERSAL DA RESTAURAÇÃO

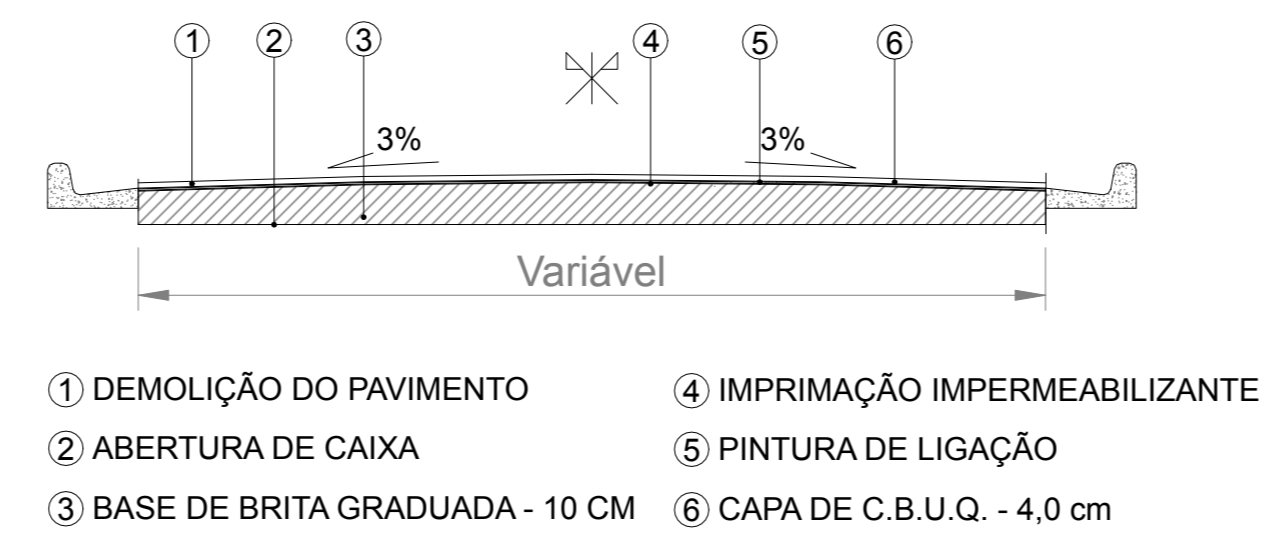

R. ZILAH DE SOUZA GOMES

- ÁREA TOTAL DE RECAPEAMENTO = 7.767,35m²
- ÁREA TOTAL DE RESTAURAÇÃO = 210,86m²

R. TUFFIC NICOLAU

- ÁREA TOTAL DE RECAPEAMENTO = 2.191,68m²
- ÁREA TOTAL DE RESTAURAÇÃO = 78,51m²

R. ANTONIO PEREIRA CAMPANHA

- ÁREA TOTAL DE RECAPEAMENTO = 2.133,79m²
- ÁREA TOTAL DE RESTAURAÇÃO = 64,81m²



**PREFEITURA DO
MUNICÍPIO DE JAHU**
SECRETARIA DE PROJETOS

Obr.: ESTUDO DE PAVIMENTAÇÃO ASFÁLTICA

Local: R. ZILAH DE SOUZA GOMES, R. TUFFIC NICOLAU E R. ANTONIO PEREIRA CAMPANHA - JD. ORLANDO OMETTO - JAHU - SP

Referência: PLANTA

Rev.	0	Estado	INDICADAS	Edição	Jan/2022	Impressão	Jan/2022	Folha	01/01
------	---	--------	-----------	--------	----------	-----------	----------	-------	-------