



PLANTA - R. JOSÉ MASSUCATO
ESC.: 1/500

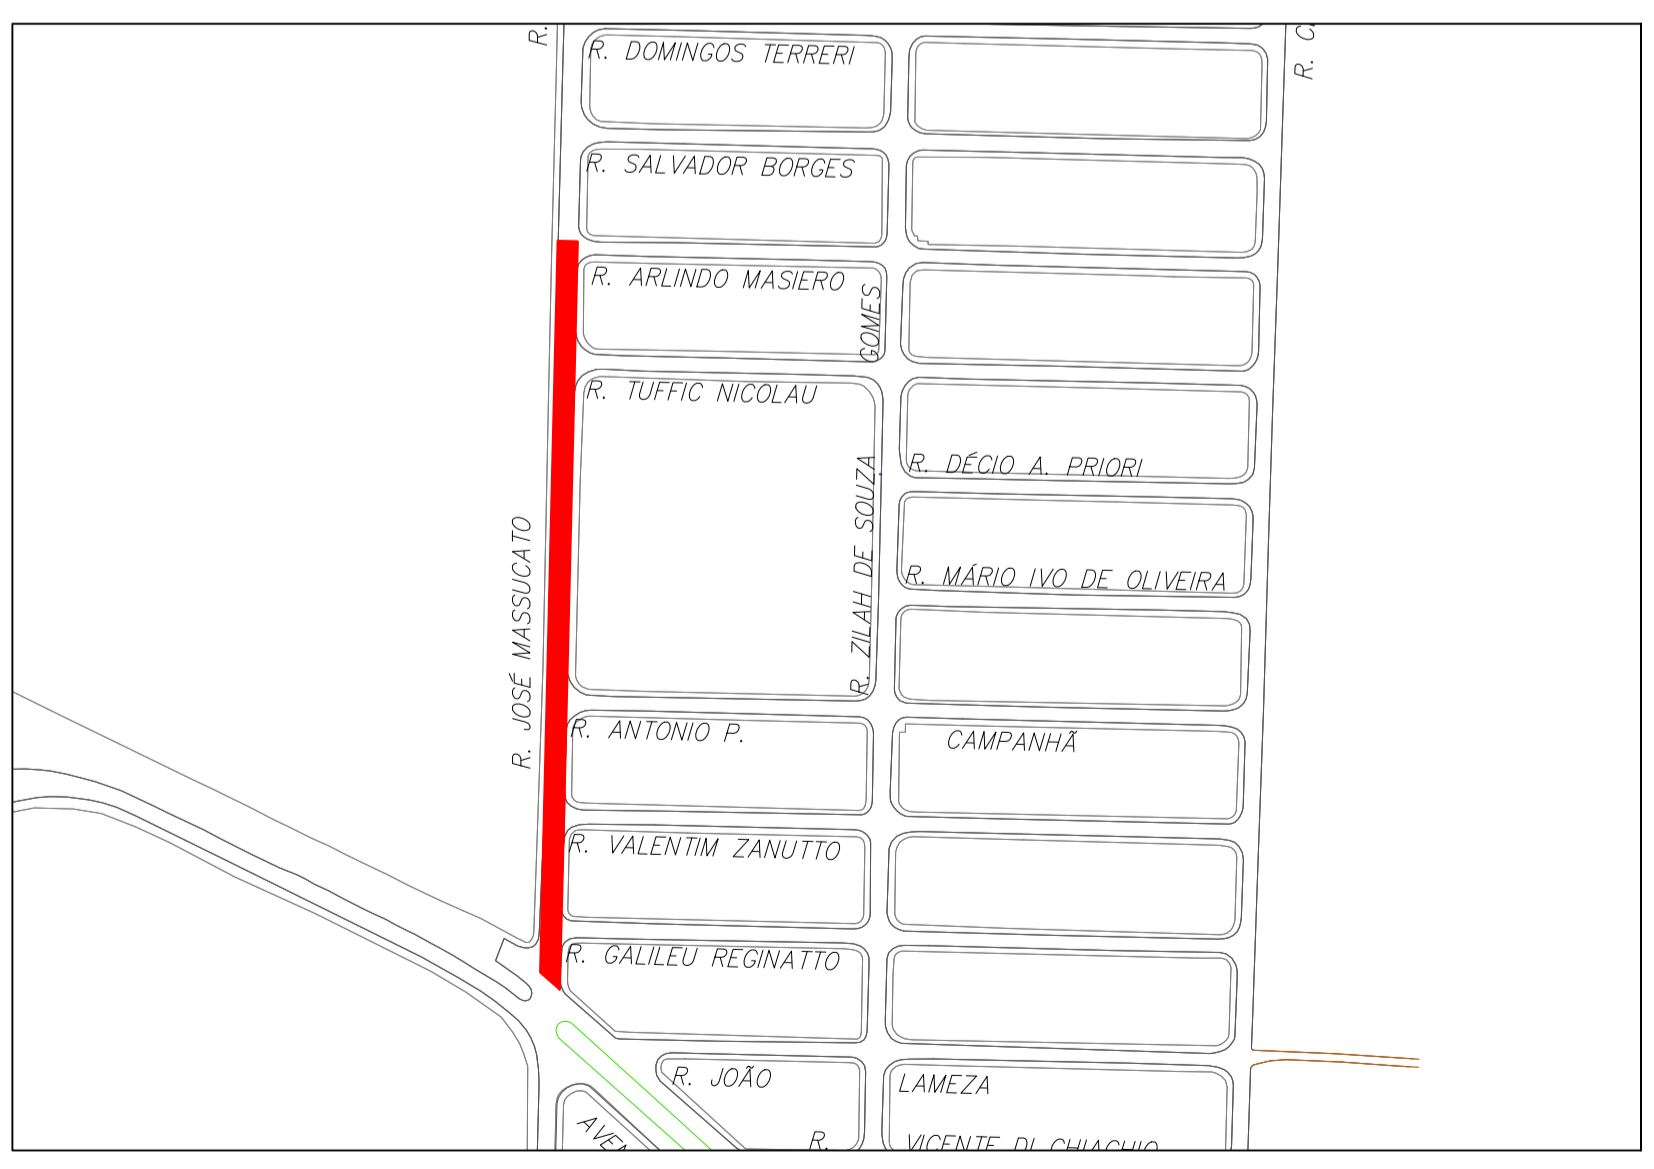

IMPLANTAÇÃO - R. MANOEL GONÇALVES AVANTE
SEM ESCALA

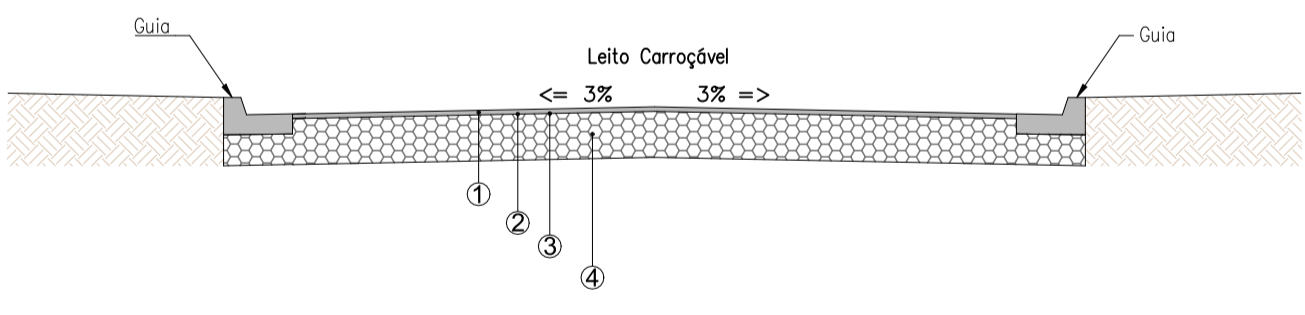

PAVIMENTO FLEXIVEL - DESCRIÇÕES DAS CAMADAS		
LEGENDA	MATERIAL	ESPESSURA (cm)
①	CBUQ	04.00
②	IMPRIMADURA LIGANTE	-----
③	IMPRIMADURA IMPERMEABILIZANTE	-----
④	BASE DE SOLO BRITA	15.00
ÁREA TOTAL DO PAVIMENTO		3.048,75m²



**PREFEITURA DO
MUNICÍPIO DE JAHU**

SECRETARIA DE HABITAÇÃO E PLANEJAMENTO URBANÍSTICO

Obra: PAVIMENTAÇÃO ASFÁLTICA
Local: R. JOSÉ MASSUCATO, ENTRE A AVENIDA JOSÉ EDUARDO DO AMARAL CARVALHO E R. ARLINDO MASIERO - JD. ORLANDO CHESINI OMETTO - JAHU - SP
Referência: PLANTA