
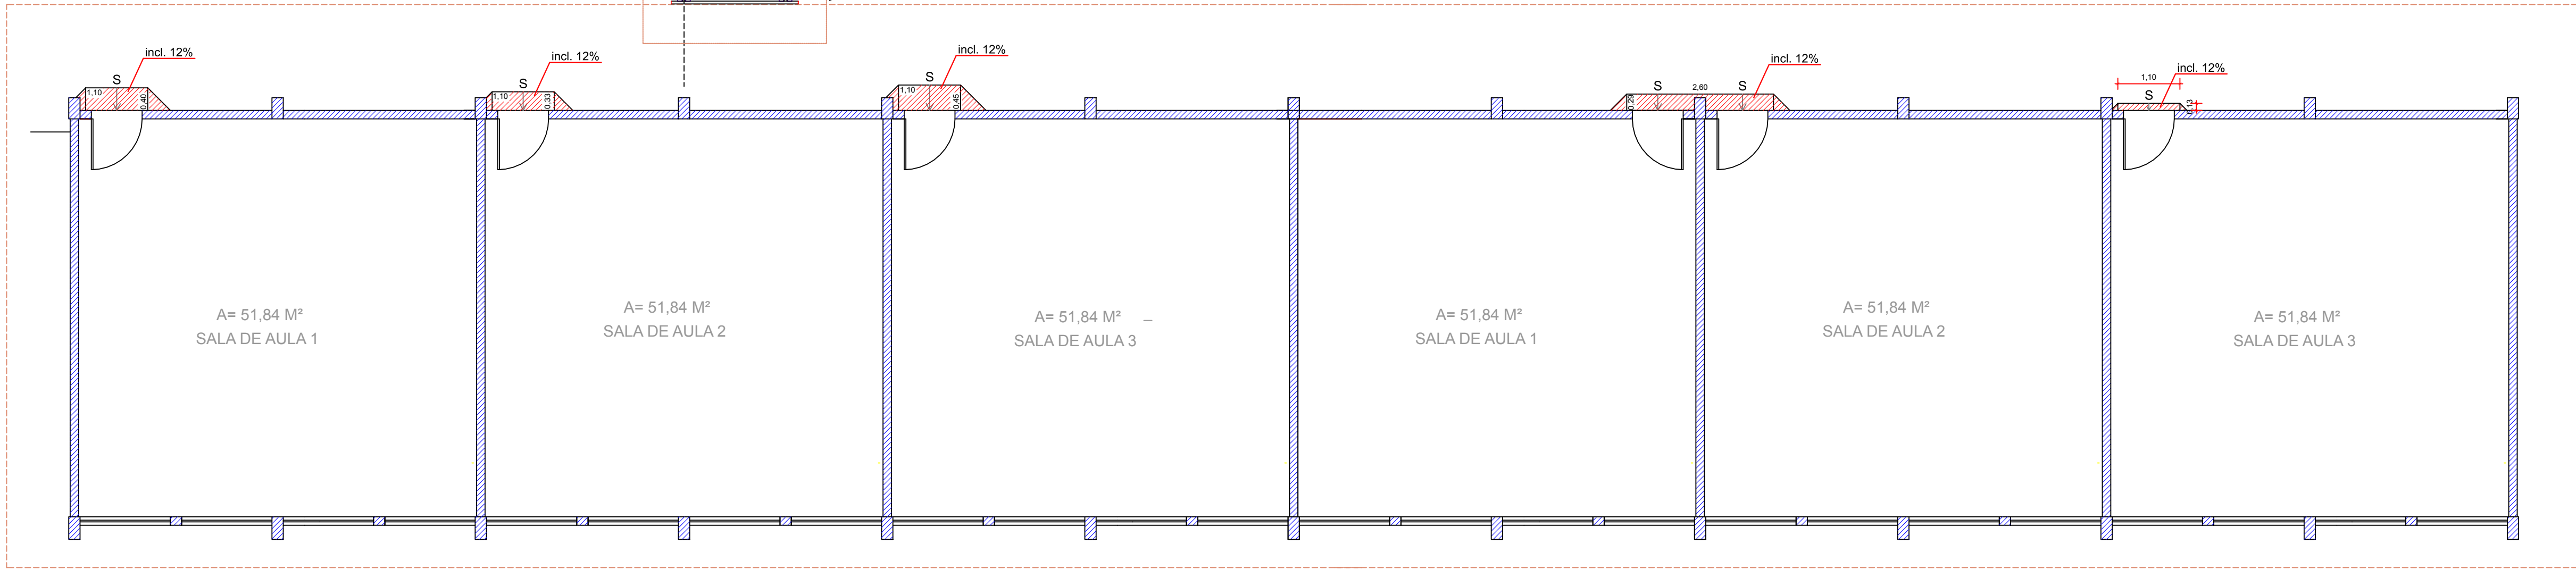
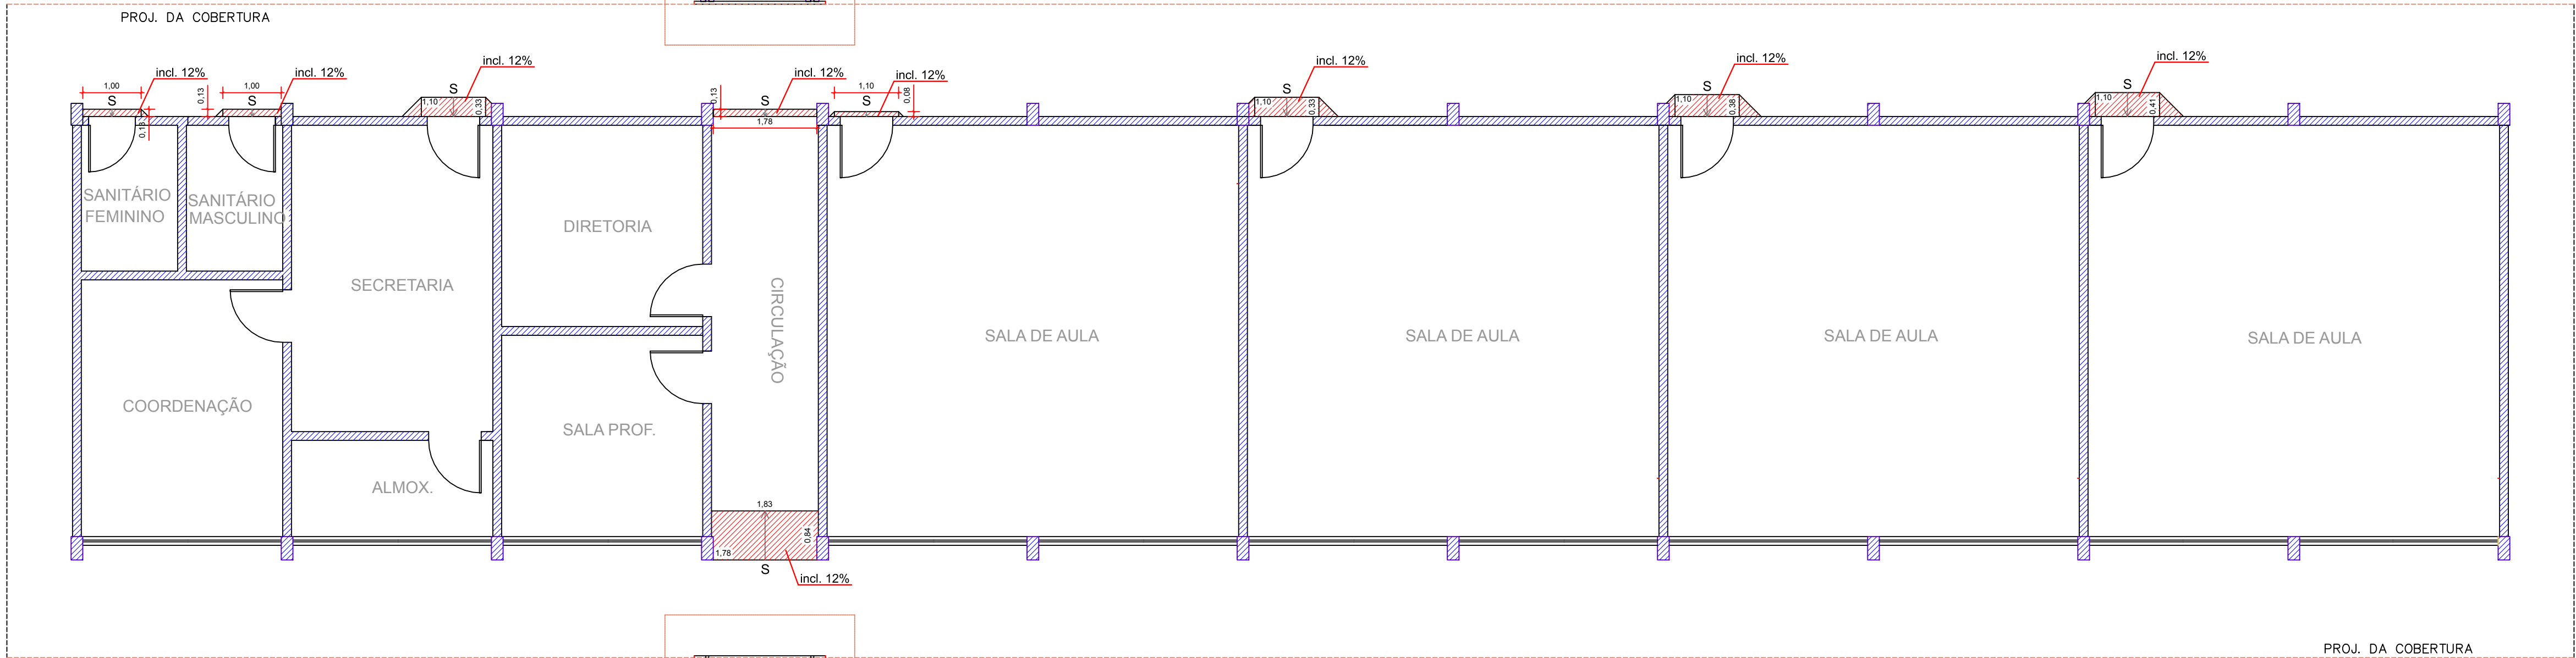


RUA SANTA MARIA

ENTRADA DE PROFESSORES

Rampa
ENTRADA DE ALUNOS

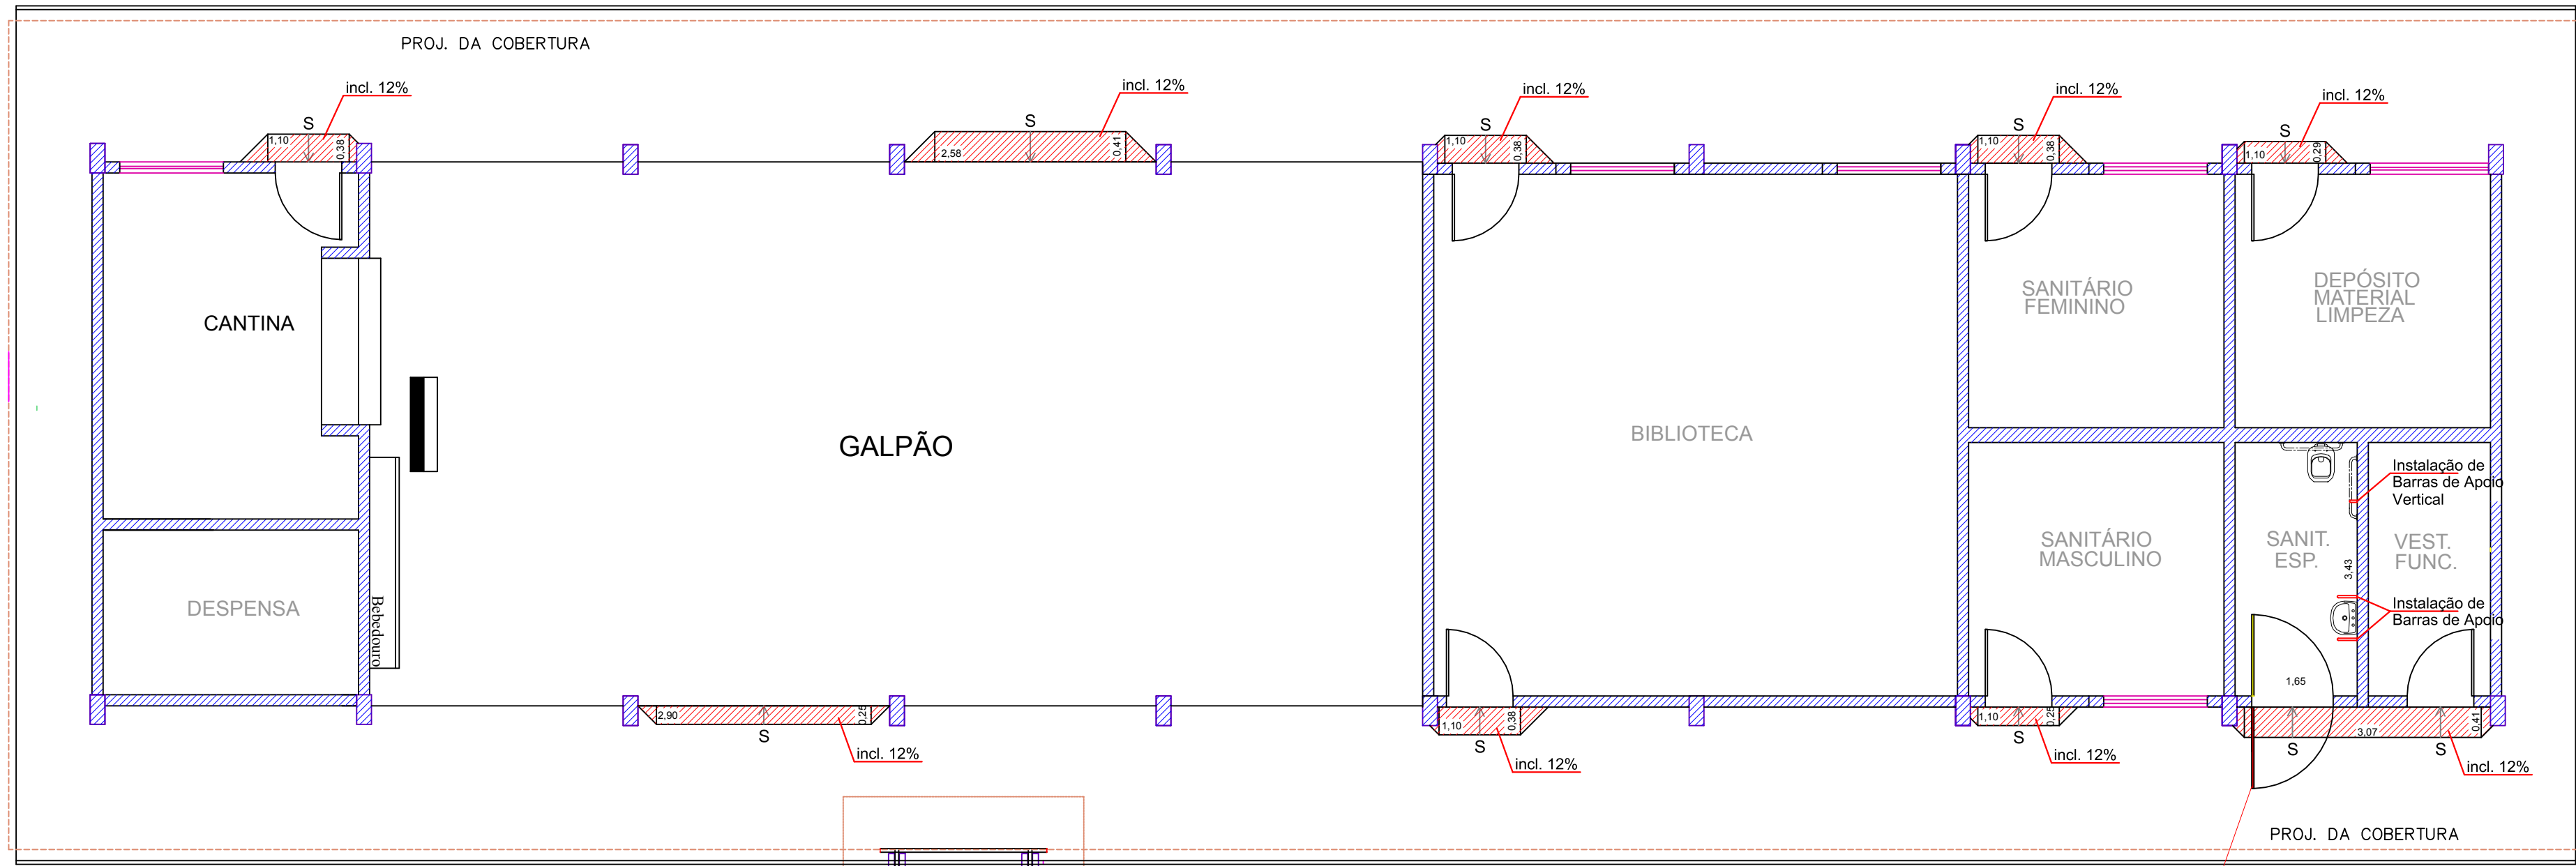

LEGENDA	
EXISTENTE	—
A CONSTRUIR	—
A DEMOLIR	—

OBSERVAÇÕES:

- PROJETO ATENDE AS REGRAS DE ACESSIBILIDADE PREVISTAS NA NBR 9050:2015
- VERIFICAR DETALHES NA PRANCHA DE "DETALHES DE ACESSIBILIDADE"



MUNICÍPIO DE JAHU
SECRETARIA DE PROJETOS

Obra: EMEF VER. ANGELO RONCHESEL
Local: R. ALICE APOLÔNIO ARROIO, Nº 95 - DIST. DE POTUNDUVA - JAHU - SP
Referência: ACESSIBILIDADE

ALESSANDRO RODRIGO SCUDILIO
SECRETÁRIO DE PROJETOS

RAFAEL LUNARDELLI AGOSTINI
PREFEITO DO MUNICÍPIO DE JAHU

Desenho
Thais

Escala
Indicadas

Estudo
Ago/2017
Impressão
Ago/2017

Fl.
01/01